


OPRAVA HAVARIJNÍHO STAVU STŘECHY
ZŠ Pátova 406/1, Česká Lípa
PŮDORYS 3. NP (II. PATRO):

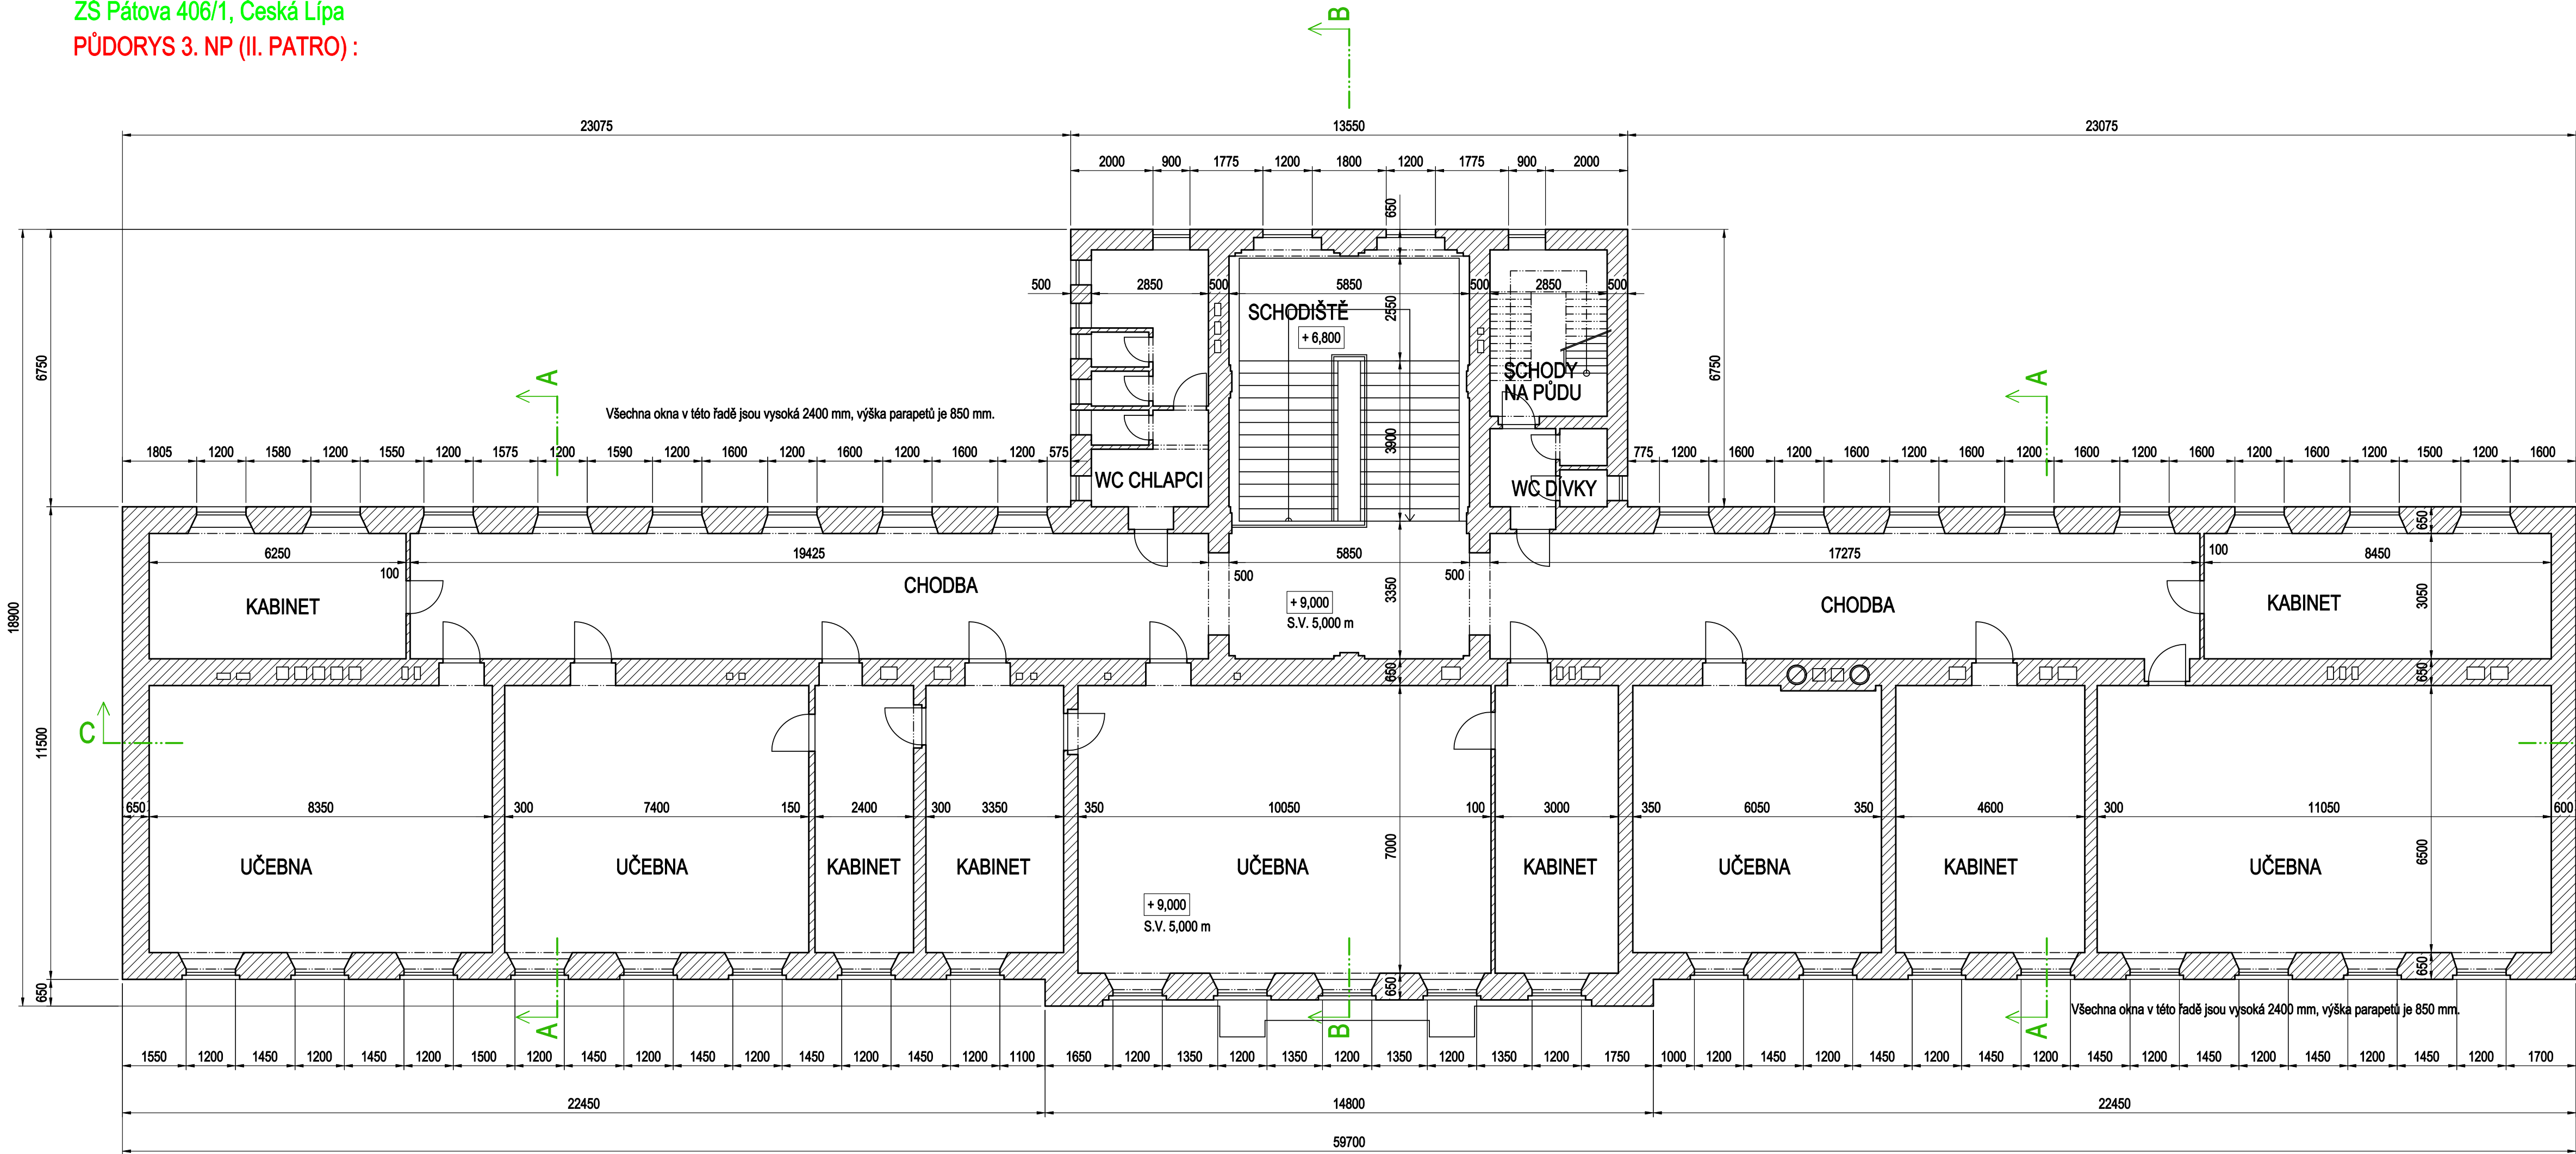

Patro nebylo zaměřeno, bylo pouze překresleno z listinné podoby projektové dokumentace stavebních úprav objektu zhotovené v roce 1979. Tento výkres slouží pouze ke snadnější orientaci zejména pro přípravné práce pro opravu stávající střešní konstrukce. Je z něho patrná velikost budovy, její hmotové členění, rozmístění nosných konstrukcí, oken a pod., což mohou být důležité informace např. pro stavbu lešení nebo jiných pomocných konstrukcí.

KÓTOVÁNO V MILIMETRECH

VEDOUcí PROJEKTU :	VYPRACOVAL :
ING. KHOL	ING. CHOCHOLOVÁ
KRAJ : LIBERECKÝ	OBEC : ČESKÁ LÍPA
STAVEBNÍK : Město Česká Lípa, Náměstí T.G.M. č.p.1, 470 36 Česká Lípa	

ANTA.CT spol. s r.o.

Masarykova 542/18, 460 01 Liberec 1
Tel. : 777 048 800
E-mail : khol@anta-ct.cz
www.anta-ct.cz IČO : 25430599

**Oprava havarijního stavu střechy
ZŠ Pátova 406/1
Česká Lípa**

FORMÁT :	4x A4 (830x330)		
ÚČEL :	dokumentace pro provedení stavby		
DATUM :	17.05.2021		
ZMĚNA A :	ZMĚNA B :	ZMĚNA C :	ZMĚNA D :
MĚŘÍTKO : 1:100			

ČÁST PD : D1.1 Architektonicko stavební řešení

NÁZEV VÝKRESU : Půdorys 3.NP (II. PATRO)

ČÍSLO VÝKRESU : ZŠP-2021-D01