



LEGENDA MÍSTNOSTÍ

OZN	NÁZEV	m2	PODLAHA	STĚNY	STŘOP	POZNÁMKY
X.09	Předstř WC dívky	13.30	Keramičká dlažba	Omyvatelný náter v.1,5m	Omítka	
X.10	WC učitelé	1.78	Keramičká dlažba	Omyvatelný náter v.1,5m	Omítka	
X.11	Výlevka	1.95	Keramičká dlažba	Omyvatelný náter v.1,5m	Omítka	
X.12	WC chlapci	13.54	Keramičká dlažba	Omyvatelný náter v.1,5m	Omítka	
X.13	Předstř WC chlapci	11.76	Keramičká dlažba	Omyvatelný náter v.1,5m	Omítka	
X.14	WC dívky	12.74	Keramičká dlažba	Omyvatelný náter v.1,5m	Omítka	

Celkem 55.07 m2

POZNÁMKY

- 01) Demontáž keramičkého umyvadla vč. baterie – 8x
- 02) Demontáž keramičkého pisoáru – 4x
- 03) Demontáž keramičkého klozetu – 6x
- 04) Demontáž keramičké výlevky – 1x
- 05) Odstranění stávající keramičké dlažby 100/100 mm – 55,07 m2
- 06) Oškrábání stávajícího omyvatelného barevného nátěru do v. 1,5 m
- 07) Oškrábání stávající nesoudržných štuků stěn a stropů v rozsahu 50% plochy, očištění mechanicky na stěnách a stropěch.
- 08) Odstranění stávající přízdívky z plynosilikátové příčkovky tl. 100mm, v. 2,25m
- 09) Vybourání stávajících dveří včetně zárubně – 5x
- 10) Vybourání stávajících dveří bez zárubně – 2x
- 11) Vybourání stávajících stěn z cihel keramičských dutinových tl. 75 mm
- 12) Odstranění stávajícího plechového opláštění pro vedení TZB
- 13) Demontáž stávajících sanitárních příček tl. 125 mm, v. 2,2 m
- 14) Při provádění průrazů skrz stropní konstrukci se nesmí porušit výztuž betonových dutinových panelů, při provádění se určí přesné umístění prostupů. Max. rozměr otvoru 150x150mm. Mezi 1.NP a 2.NP bude provedeno 15ks.
- 15) Vybourání stávající podlahy a terénu do hloubky 1,5 m v ploše 5,88 m2 (v místě nově navržených ležatých rozvodů kanalizace). Skladba – keramičká dlažba 8 mm, cement. malta tl. 20 mm, betonová mazanina tl. 80 mm

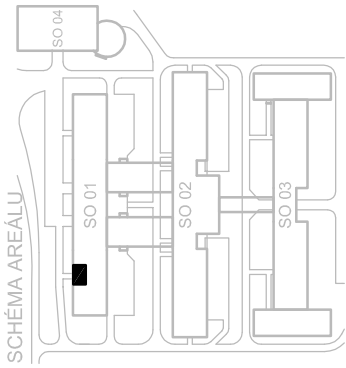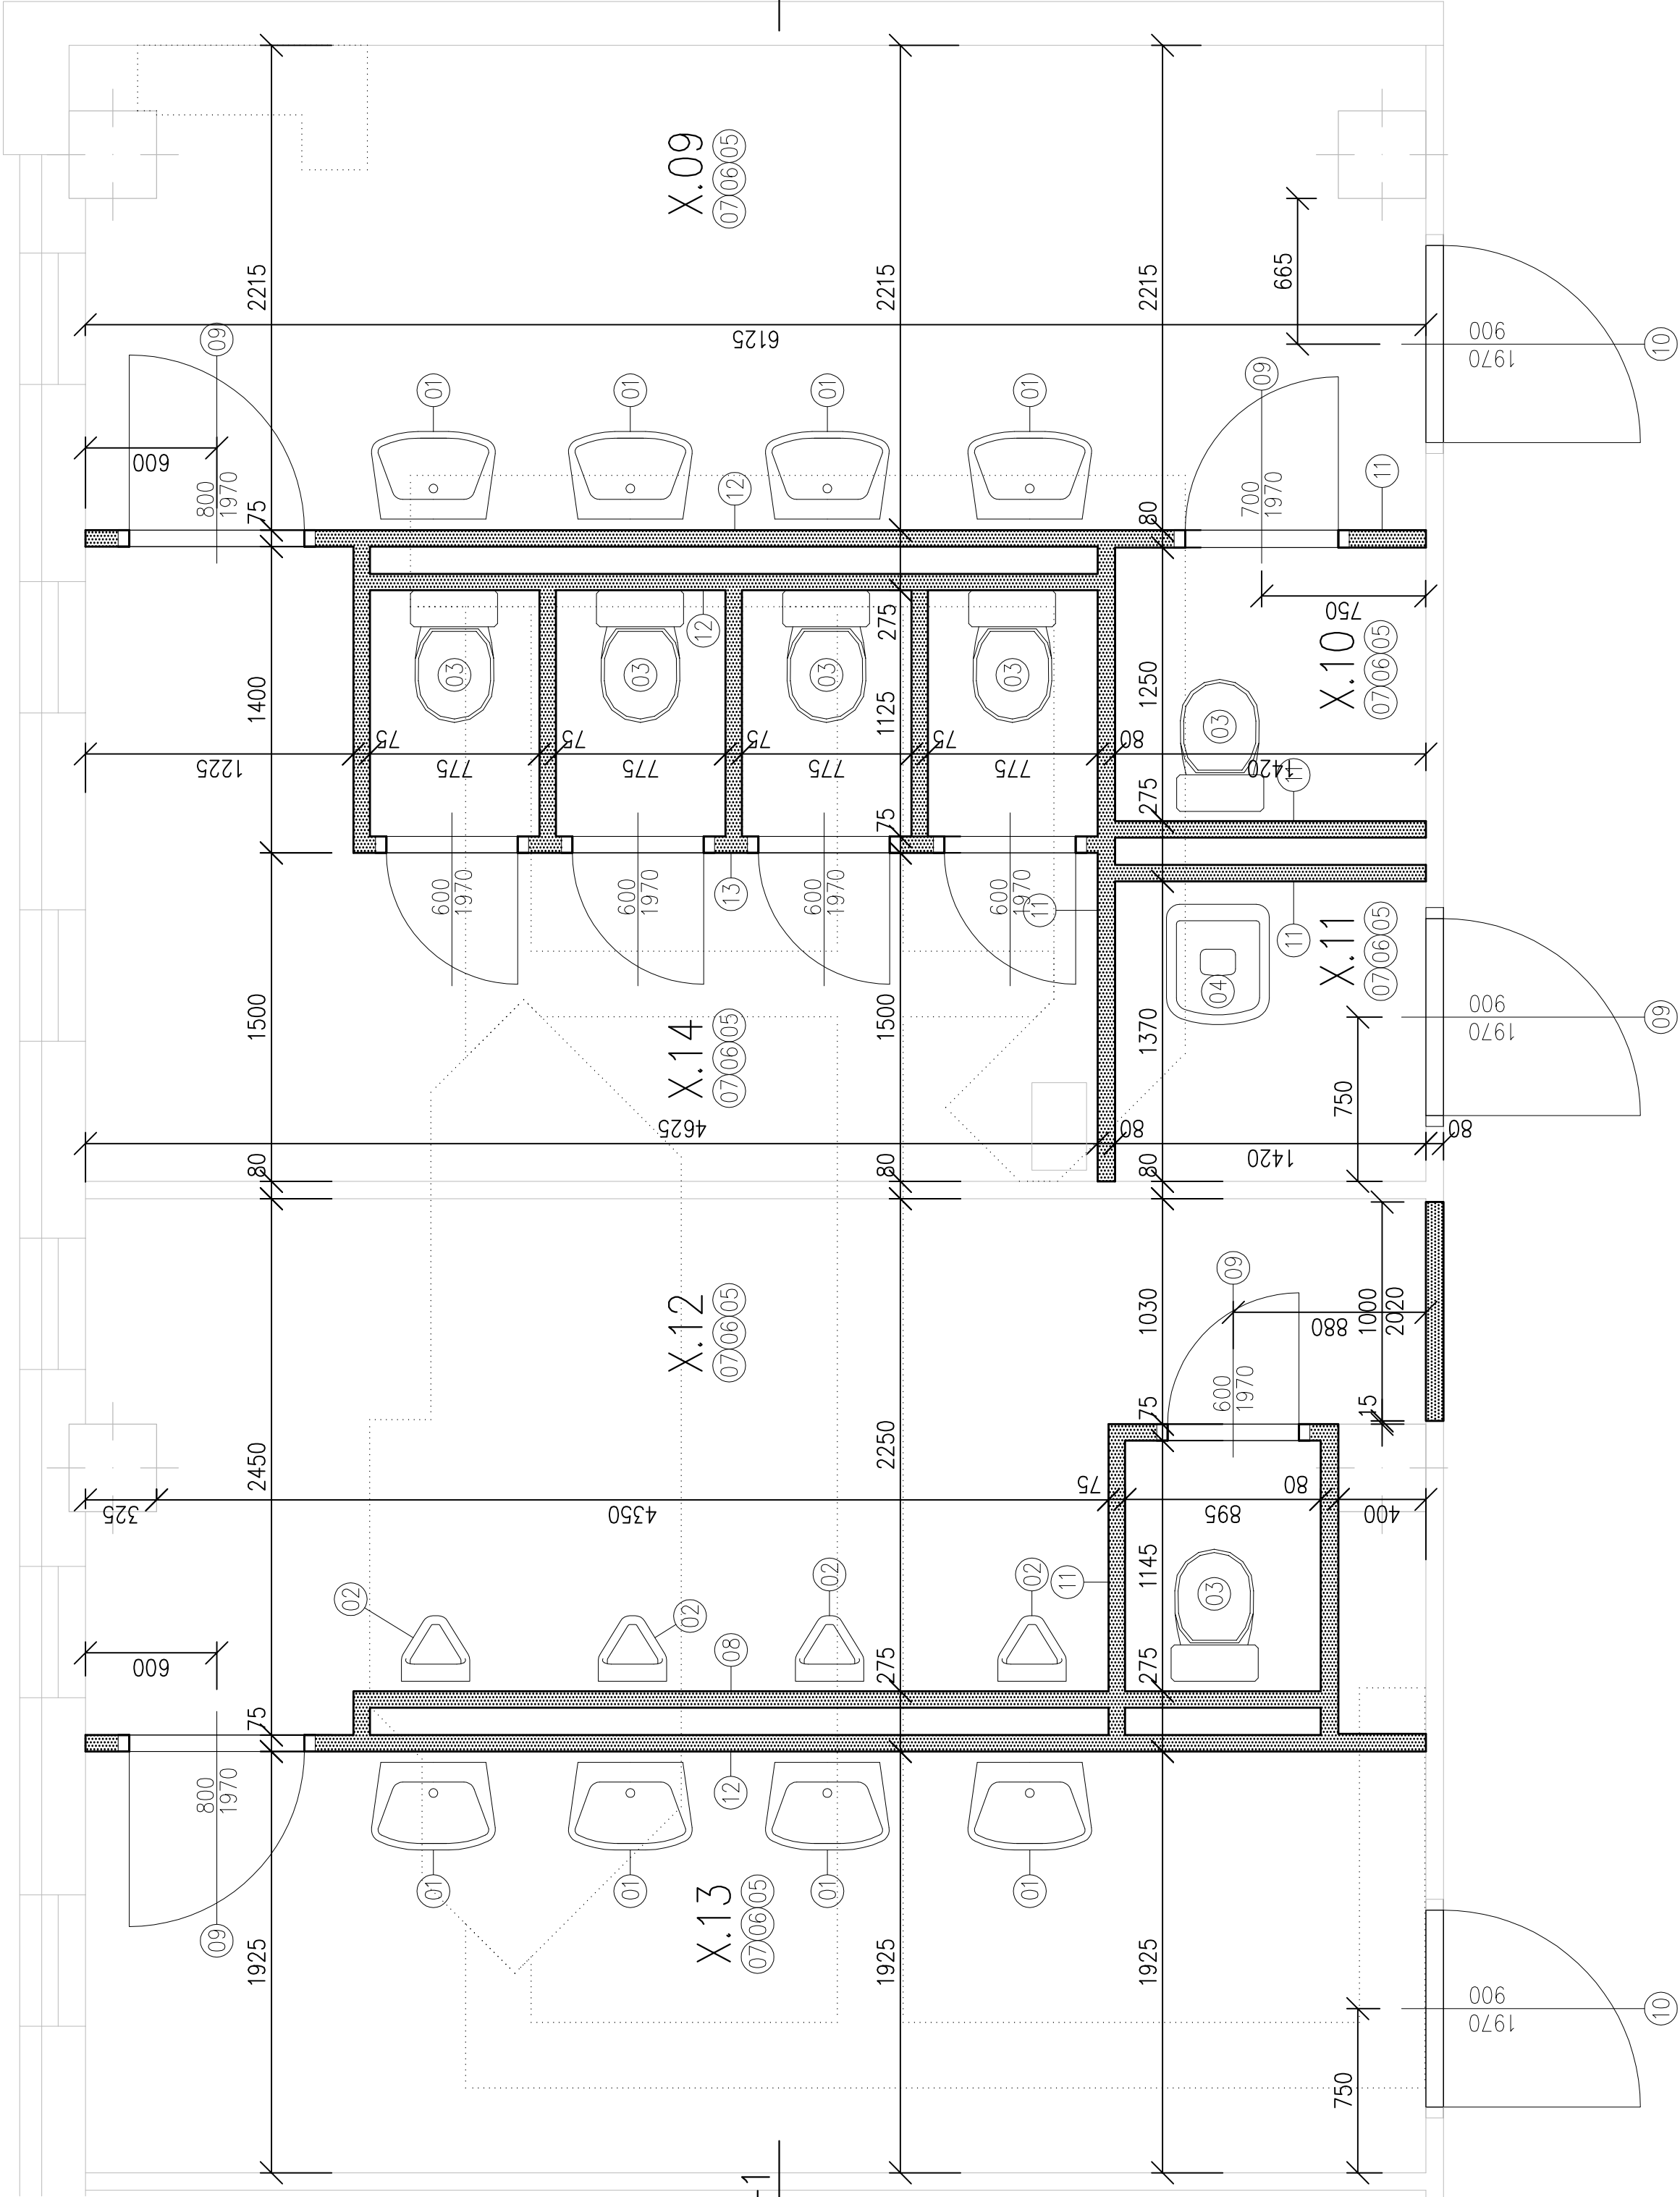

Investor:	Město Česká Lípa T. G. Masaryka 1/1, 470 01 Česká Lípa 1 IČ: 002 60 428; DIČ: CZ 002 60 428	
Generální projektant:	Design 4 - projekty staveb s.r.o. sídlo společnosti: Sokolská 1183, 460 01 Liberec korespondenční adresa - provozovna: Trávníce 902, 511 01 Turnov	
DESIGN 4		
Projektant části PD:	Design 4 - projekty staveb s.r.o. sídlo společnosti: Sokolská 1183, 460 01 Liberec korespondenční adresa - provozovna: Trávníce 902, 511 01 Turnov	
DESIGN 4		
Místo stavby:	28. října č. p. 2733, 470 01 Česká Lípa, okres Česká Lípa	Datum: únor 2018
Kraj:	Liberecký kraj	Číslo zakázky: 1732
Stupeň dokumentace:	Dokumentace pro provedení stavby - DPS	Autorizace: Paré č.:
HIP:	Ing. Miroslav Fejfar	
Projektant:	Tomáš Netopilik	
Odpovědný projektant:	Ing. Miroslav Fejfar	
Název stavby:	Stavební úpravy stávajících WC v objektu ZŠ 28. října, Česká Lípa	
Část dokumentace:	D.1.1 Architektonicko stavební řešení	Číslo dokumentu: 12
Název dokumentu :	SO 01L - SS + BP - Půdorys soc. zázemí	Měřítko: 1:25