



ŘEZ A - A'

ŘEZ B - B'

PŮDORYS

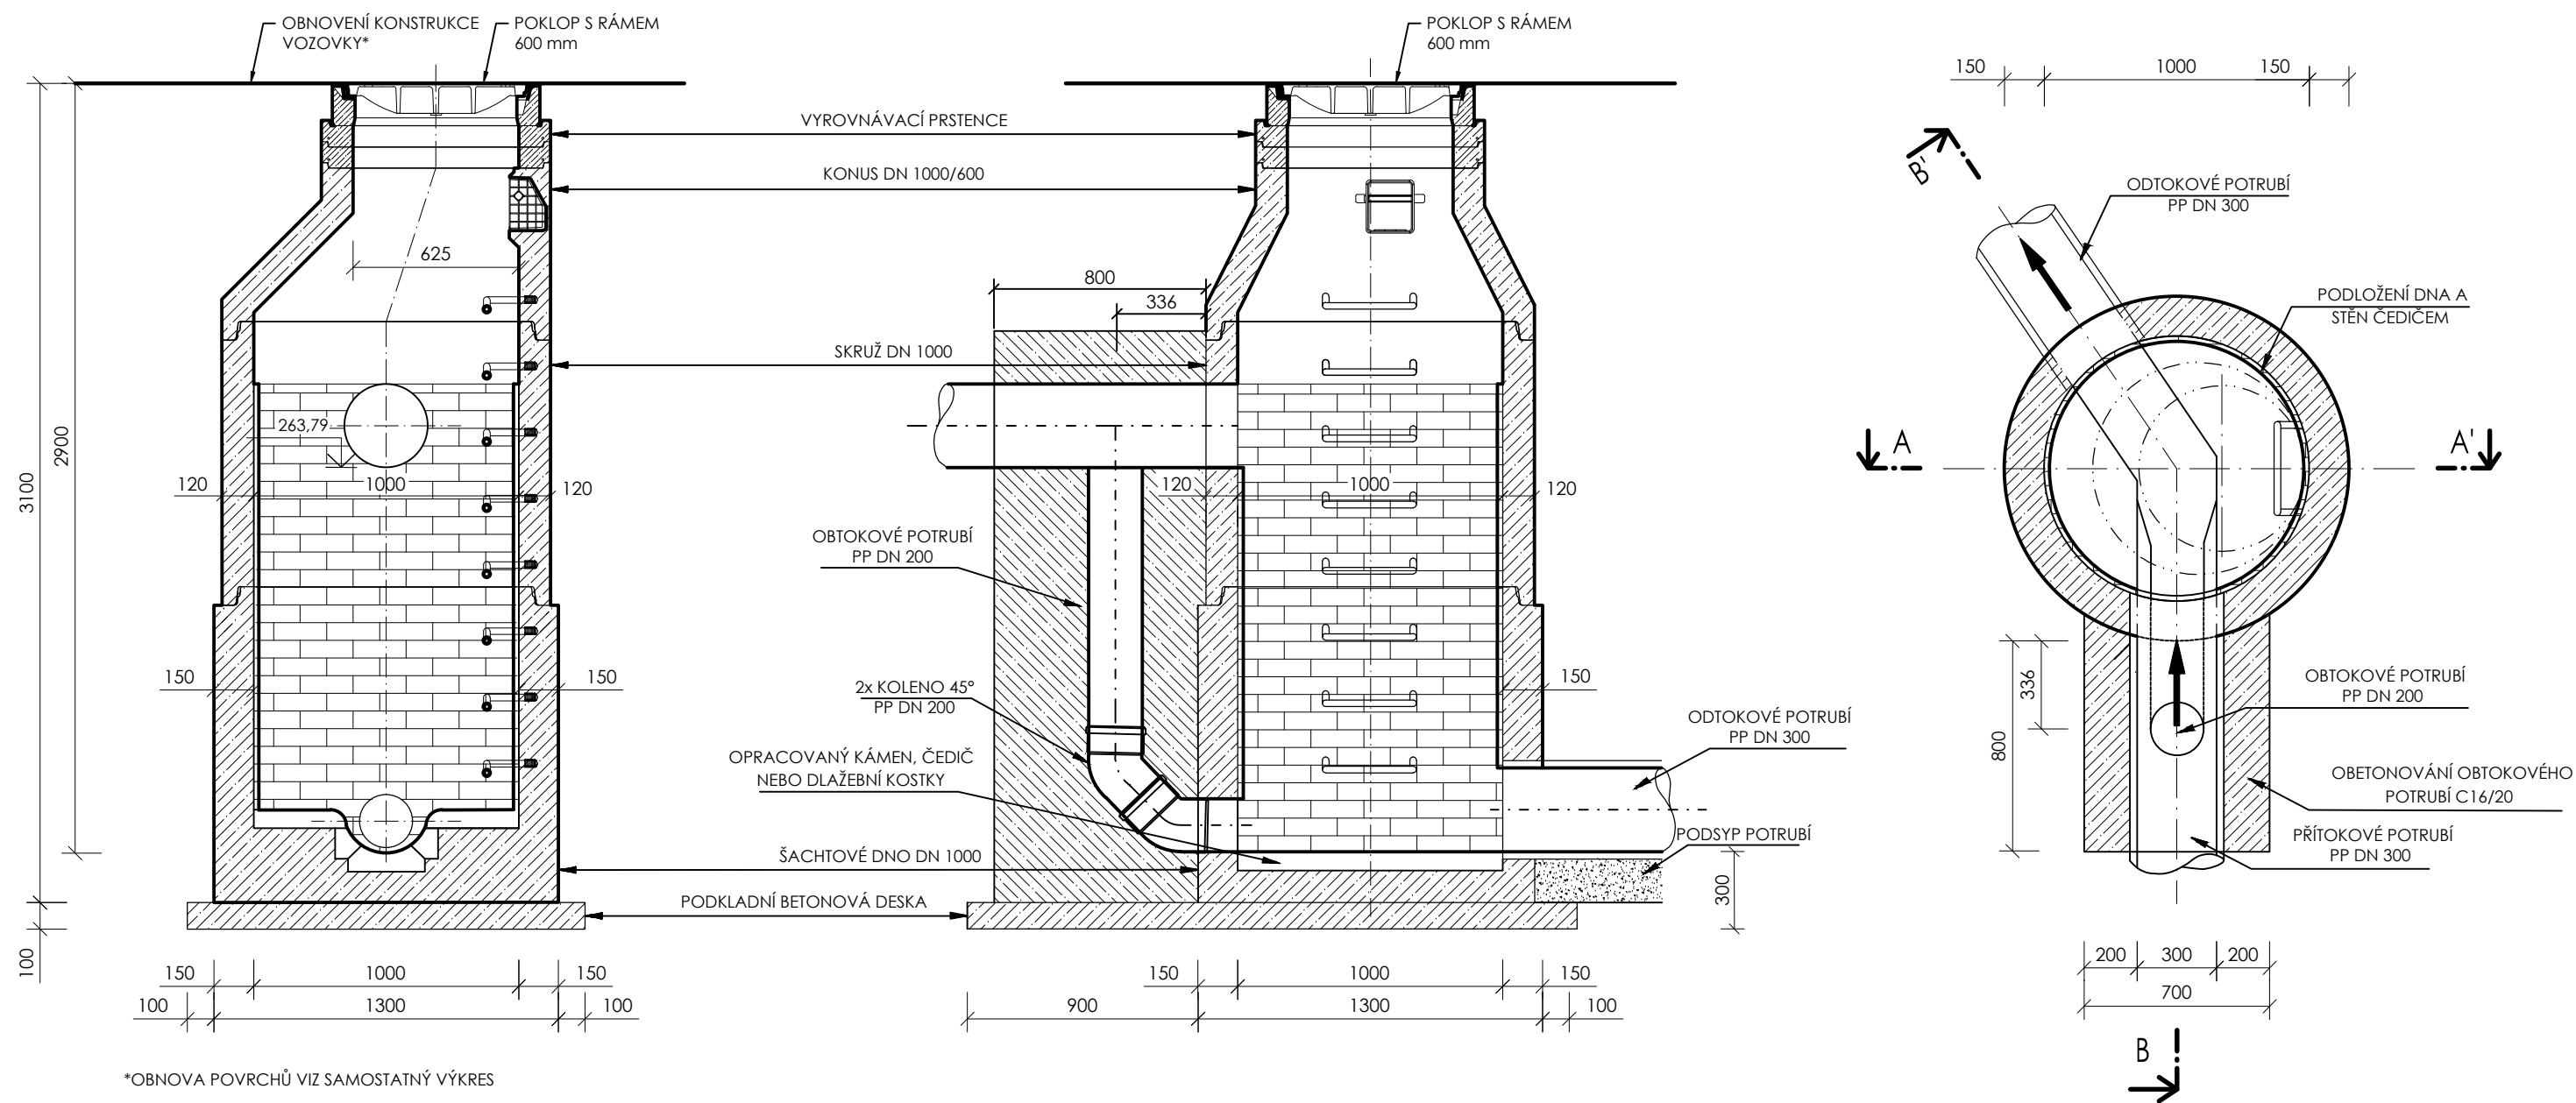

*OBNOVA POVRCHŮ VIZ SAMOSTATNÝ VÝKRES

GENERÁLNÍ ZPRACOVATEL:		TIMAO s.r.o. TECHNICKÁ INFRASTRUKTURA MĚST A OBCÍ Pod Beránkou 2465/7, 160 00 Praha 6 - Dejvice	tel: 734 844 007	E-MAIL: info@timao.cz
			www.timao.cz	IDDS: epzvwqw
OBJEDNATEL:		Česká Lípa náměstí T. G. Masaryka 1, 470 36 Česká Lípa	SMLOUVA: S221137	IČO: 050 89 425
				DIČ: CZ 050 89 425
NÁZEV AKCE:		Lokalita RD Stará Lípa, vodovod a splašková kanalizace	HIP: Ing. Karel Kříž, Ph.D.	ID AKCE: 230732
				DATUM: 03/2024
MÍSTO STAVBY: Česká Lípa	KATASTR: Stará Lípa		REVIZE: 000-23-08-15	STUPEŇ: DPS
				KÓD K. Ú.: 621439
ZODPOVĚDNÝ PROJEKTANT:	Ing. Karel Kříž, Ph.D.	VYPRACOVALI: Ing. Iveta Pelánová Lucie Valičková	MĚŘÍTKO: 1:25	POČET A4: 2x A4
ČÁST:	SO.01 - Splašková kanalizace			OZNAČENÍ DOKUMENTU:
NÁZEV DOKUMENTU:	VZOROVÝ VÝKRES SPADIŠTĚ			SO.01 D.2.3

Veškeré části tohoto dokumentu (není-li na nich uvedeno jinak) jsou duševním vlastnictvím společnosti TIMAO s.r.o. a objednatelem smí být využívány jen pro účely dané smlouvou či objednávkou. Jiné využití, kopírování a poskytování dalším osobám je možné pouze s výslovným souhlasem společnosti TIMAO s.r.o.