

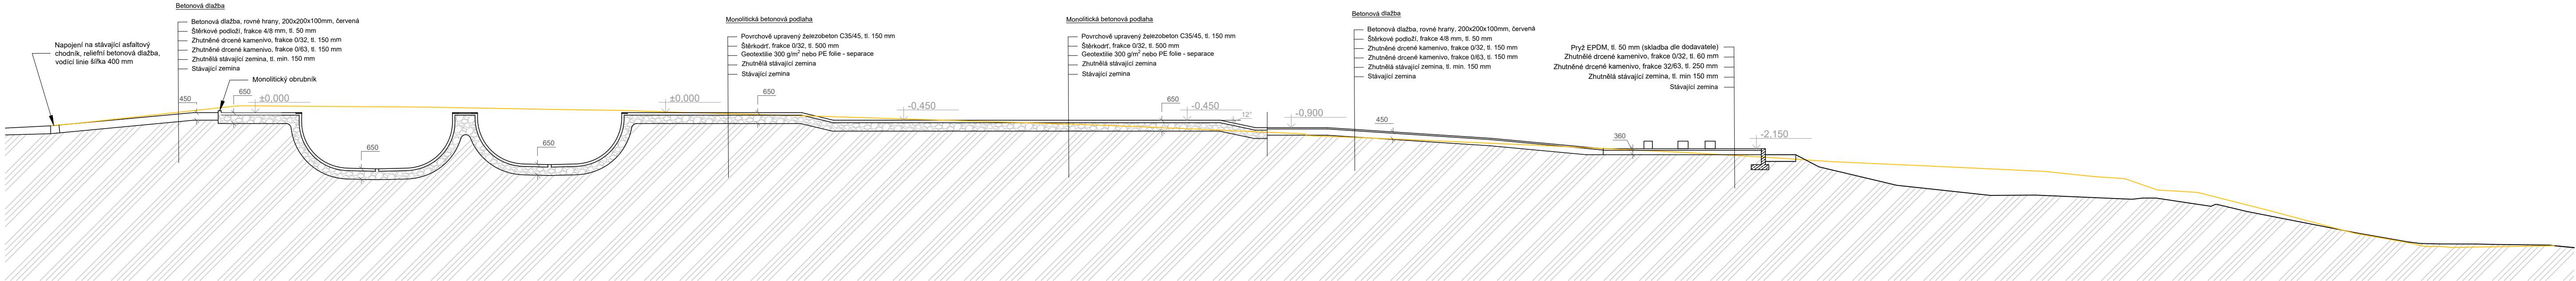


REZ O

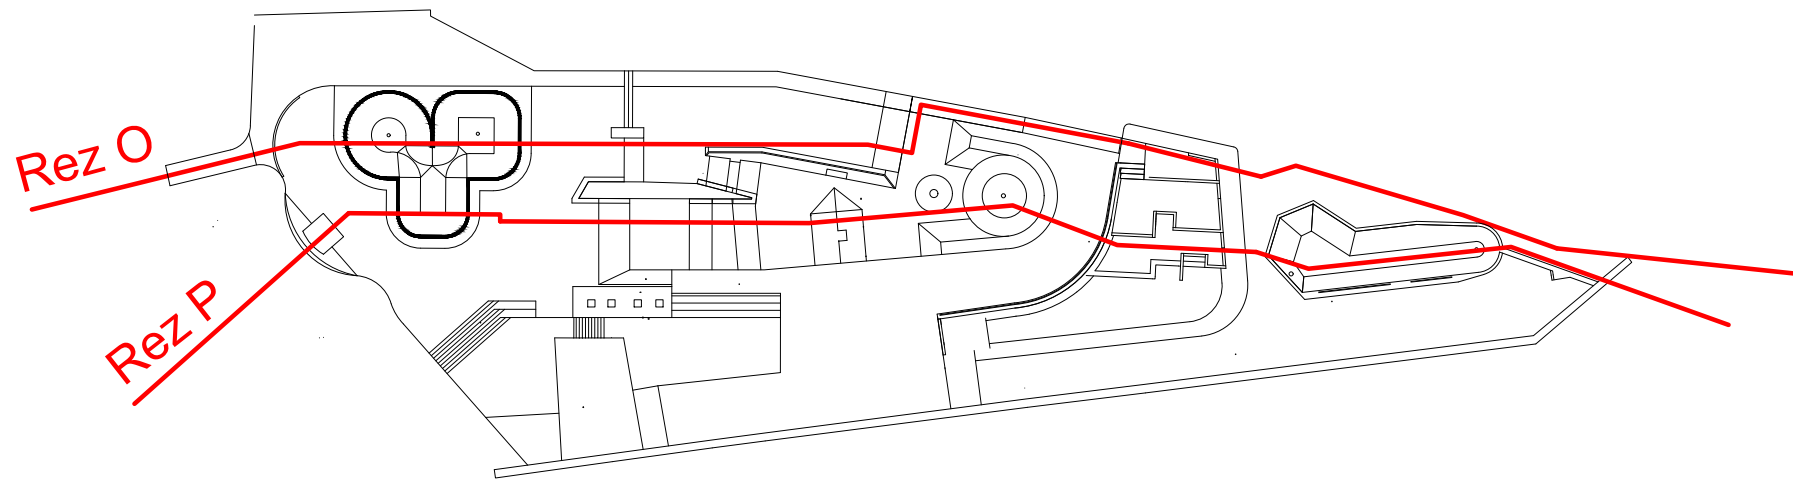

REZ P

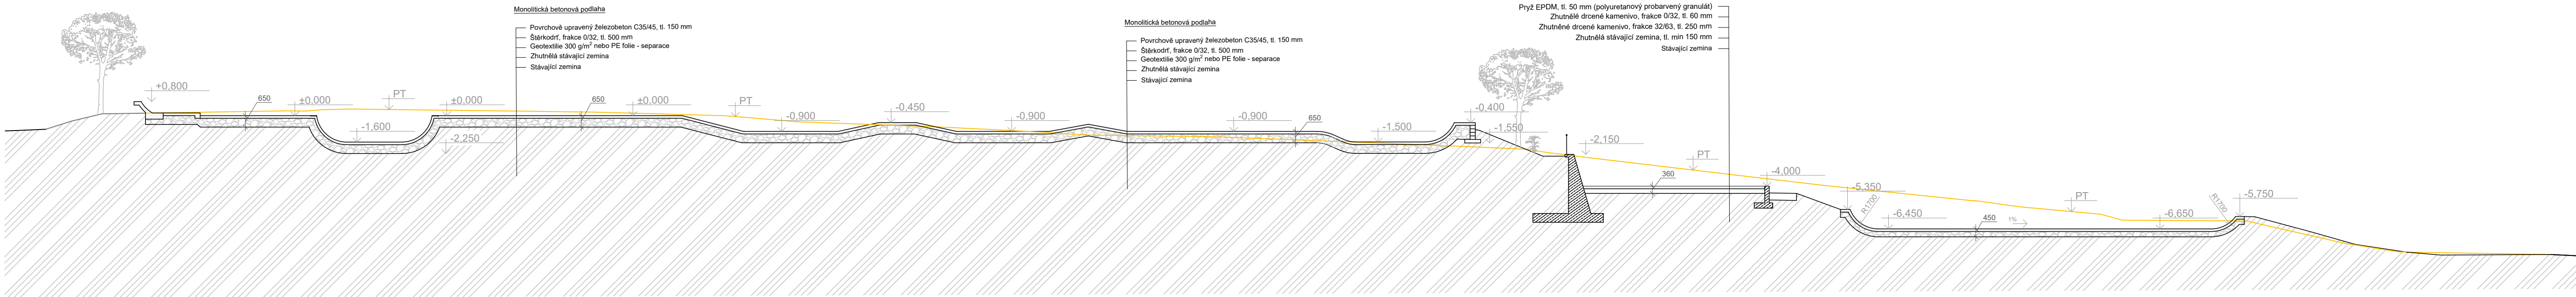

LEGENDA	
	Základní deska skateparku monolitická ŽB SKOŘEPINA tl.150 mm, C 35 / 45, R10 a 200 mm v obou směrech nebo 1x karisit' 8x150x150mm, osazená při spodním povrchu desky, c= min. 35 mm
	Štěrkoř frakce 0/32 se spojitou zrnitostí, hutněný po vrstvách max. 200 mm na hodnotu Edef,2 = min 30 MPa, Edef,2/Edef,1= max 2,5
	Stávající zemina
	EPDM povch
	Betonové konstrukce C25/30

**POZNÁMKY**

V zájmovém území se nachází podzemní vedení inženýrských sítí. Před zahájením zemních prací musí být provedeno přesné vytyčení těchto vedení.

Všechny použité materiály musí odpovídat českým normám, normám EU, technologickým, bezpečnostním, hygienickým a požárním předpisům.

Veškeré stavební práce musí probíhat v koordinaci se všemi souvisejícími projekty a jednotlivými profesemi. Případný nesoulad výkresových dokumentací je nutné konzultovat s architektem.

Rozměry je nutné ověřit na stavbě, případné změny musí být odsouhlaseny architektem a investorem. Před výrobou prvků je nutné ověřit veškeré rozměry stavebních konstrukcí.

Týčové prvky jsou z oceli S335, pozinkované, RAL : 9005

Prvky musí splňovat normy ČSN EN 14974 (942844)  
Vybavení pro uživatele kolečkových sportovních zařízení - Bezpečnostní požadavky a zkušební metody a ČSN EN 16899 (942845)  
Vybavení pro sport a rekreaci - Vybavení pro parkur (freerunning/lumění přemístění) - Bezpečnostní požadavky a zkušební metody

Vizualizace jsou ilustrativní, přesné rozměry viz půdorys, řezy, detaily a technická zpráva

bvp ±0.000= 276,81 m.n.m		U/U STUDIO	
		Kamenická 673/5, Praha 7 +420 724 919 859 info@uustudio.cz	
		investor	
		Městský úřad Česká Lípa nám. TGM č.p. 1, 470 36 Česká Lípa	
		projekt	
stupeň DPS		Skatepark v ul. Purkyňova, Česká Lípa	
		název výkresu	
část D.1.1		Řez O, P	
		vypracoval	
revize -		Ing. arch. Jiří Kotal	
číslo výkresu D.1.1.9		formát A3	měřítko 1:200
		datum 12/2021	