


SO 01 - 2. ETAPA - PŮDORYS

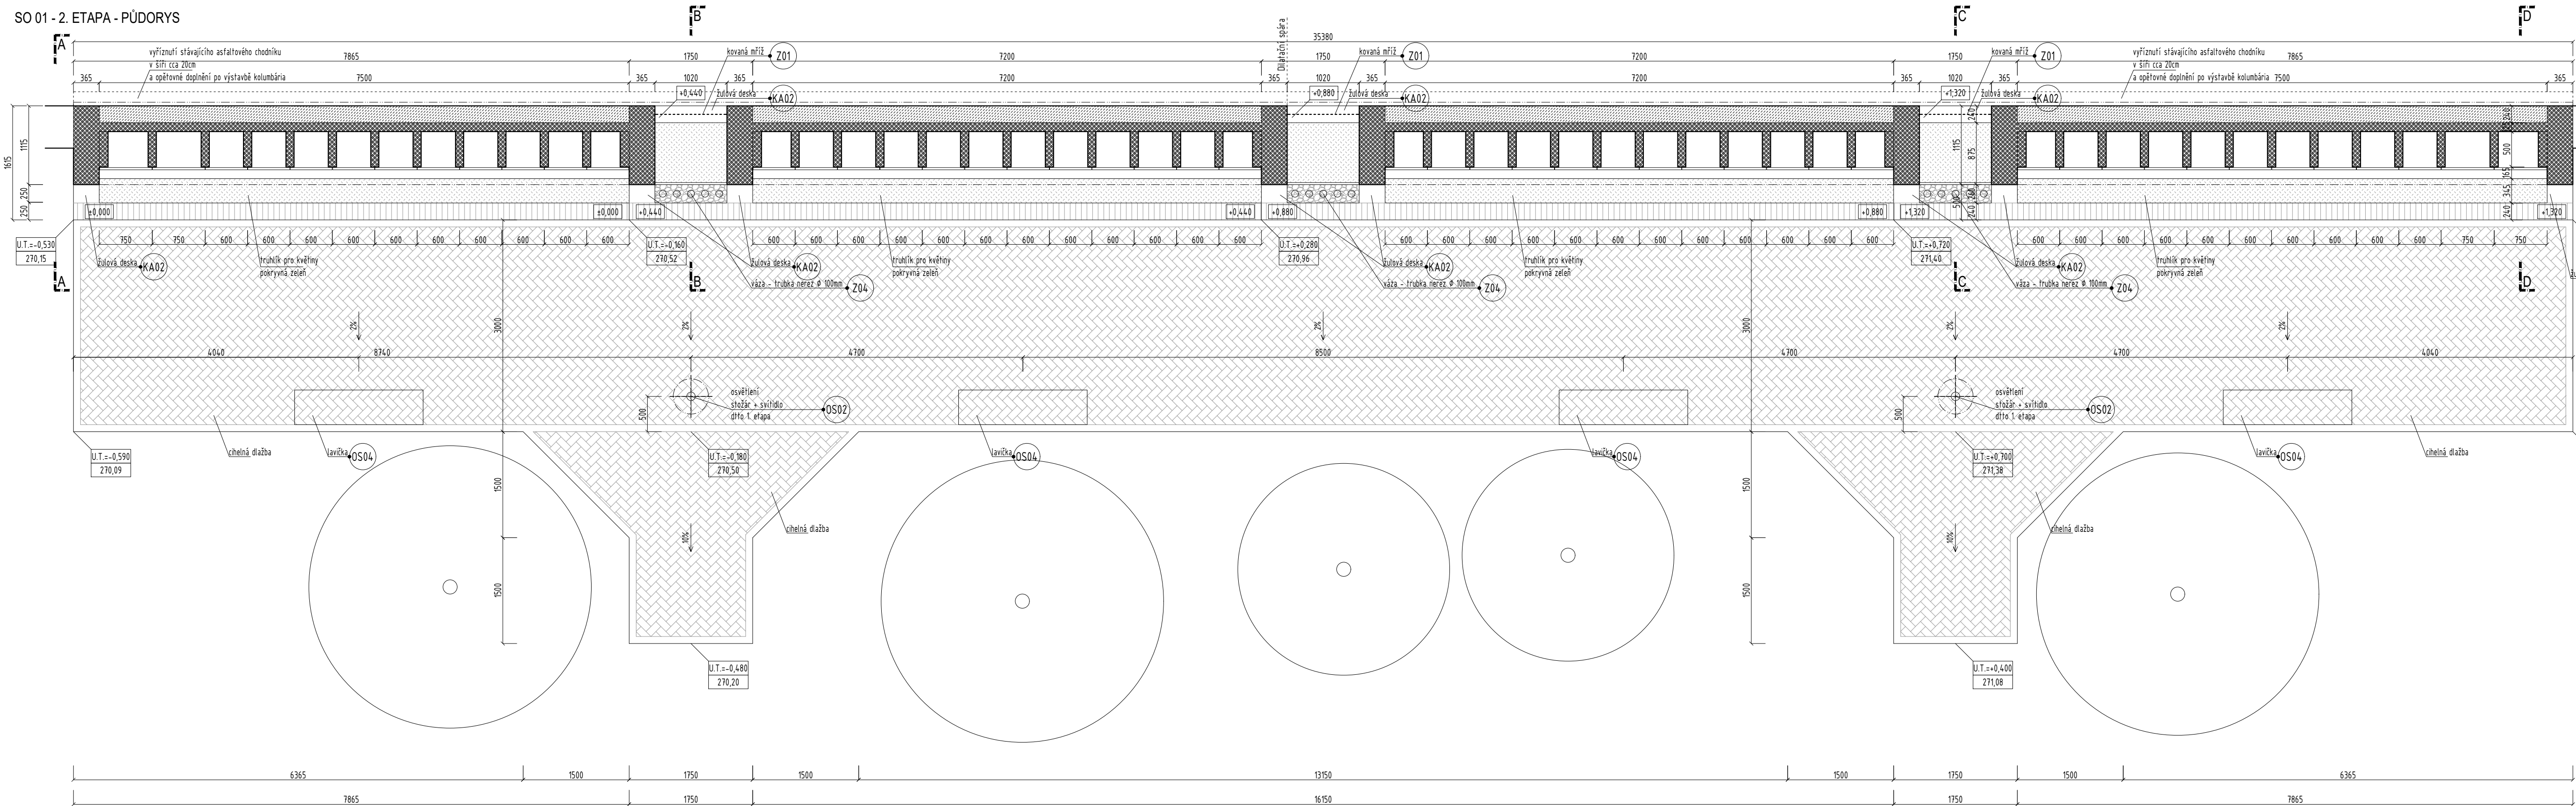

POZNÁMKA:

- čihly NF.K.Kanalizační čihla červená 240x115x71mm na maltu
- všechny prvky, litové čihly, kameny a materiály před dodávkou odsouhlasit autorským doзором
- pro pískovcové základy bude použit kámen ze stávající hřbitovní zdi
- všechny detaily dle 1. etapy
- výřeznutí a výměr nových rostlin a dřevin není součástí dodávky - výběr dle hřbitovní správy
- vyřízení základy dle stávající části
- výřeznutí do zdiva - Ø 6 šifra 50 mm, vložit do každé ložné spáry dle statické části
- barevné řešení dřevě bude řešeno při autorském dozoru dle nabídky kamene dodavatelem (6-7 barev), viz. doplňující výkresy - barevné řešení - Ing. arch. Miroslav Pavlík

LEGENDA PRVKŮ

- ◉ Z ZÁMEČNÍČKÉ PRVKY
- ◉ KA KAMENNÉ PRVKY
- ◉ OS OSTATNÍ PRVKY

LEGENDA MATERIÁLŮ

- ◉ ČIHLY LÍCOVÉ NF.K.Kanalizační čihla červená 240x115x71mm
- ◉ PÍSKOVEC SPÁROVANÝ
- ◉ KAMENNÉ PRVKY
- ◉ BETONOVÉ KCE
- ◉ ZEMINA A ZÁSYPY, PODKLADNÍ VRSTVY
- ◉ KAČÍREK Světýl fr. 0,8-3,2cm
- ◉ PŮVODNÍ ZEMINA

2. ETAPA

±0,000 = 270,68 m.n.m Bpv

| | |
|--|--------------------------------------|
| ZODPOVĚDNÝ PROJEKTANT: | athelier KIWI www.athelierkiwi.cz |
| Ing. Kateřina Iwanjko, Kunratice u Cvikova 336, 471 55 | |
| VYPRACOVAL: | |
| Ing. Tomáš Hruběš | |

INVESTOR: Město Česká Lípa
T.G. Masaryka 1, Česká Lípa, 470 36

AKCE:
2. a 3. etapa kolumbária na hřbitově v České Lípě

| | | | |
|---|----------------|--------------------|----------|
| K.ú.: Česká Lípa | p.p.č.: 5778/1 | stupeň dokumentace | Povolání |
| D.1.1. ARCHITEKTONICKO - STAVEBNÍ ŘEŠENÍ: SO 01 - 2. ETAPA - Půdorys | | | paré |
| ±0,000 = 270,68 m.n.m Bpv | | MĚŘÍTKO: 1:50 | |

| | |
|---------------|---------------------------|
| | ČÍSLO ZAKÁZKY: 73/2024 |
| | ČÍSLO VÝKRESU: SO 01 - 01 |
| | DATUM: I/2025 |
| athelier KIWI | |