




LAVIČKA - PŮDORYS

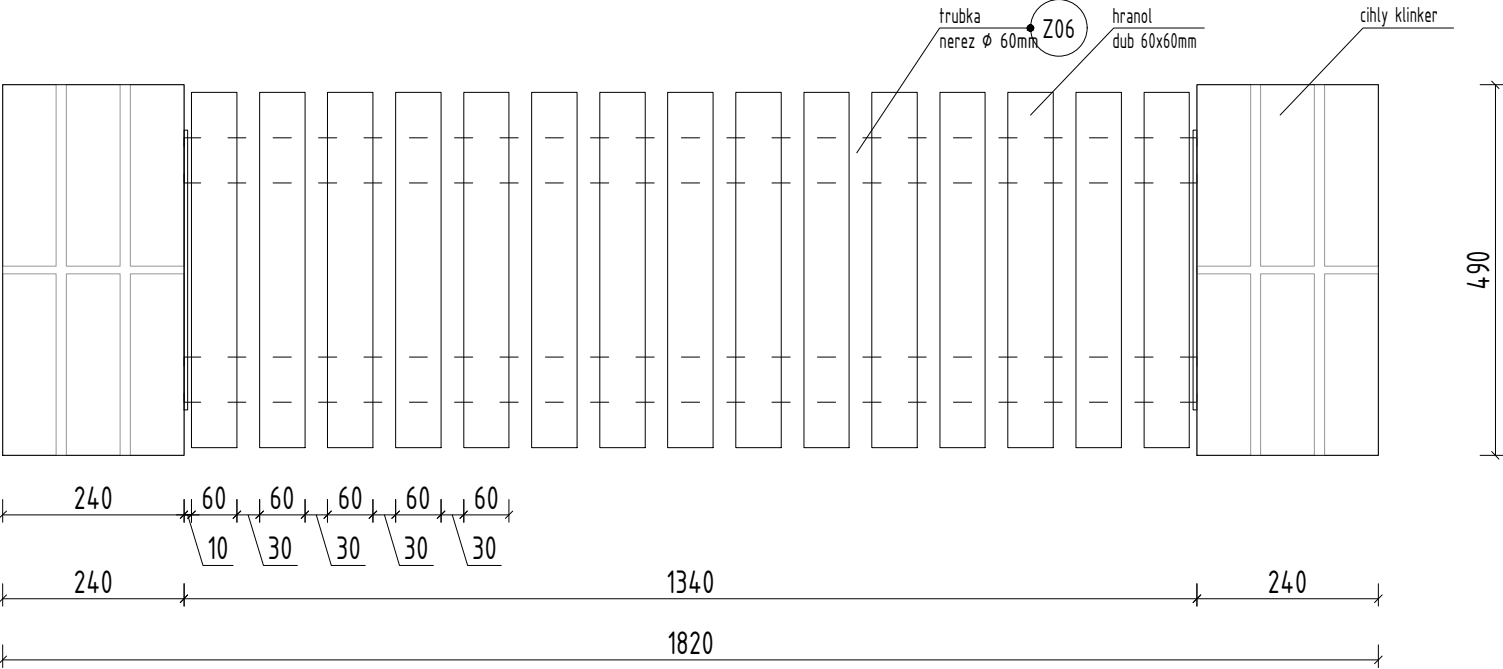

LAVIČKA - POHLED

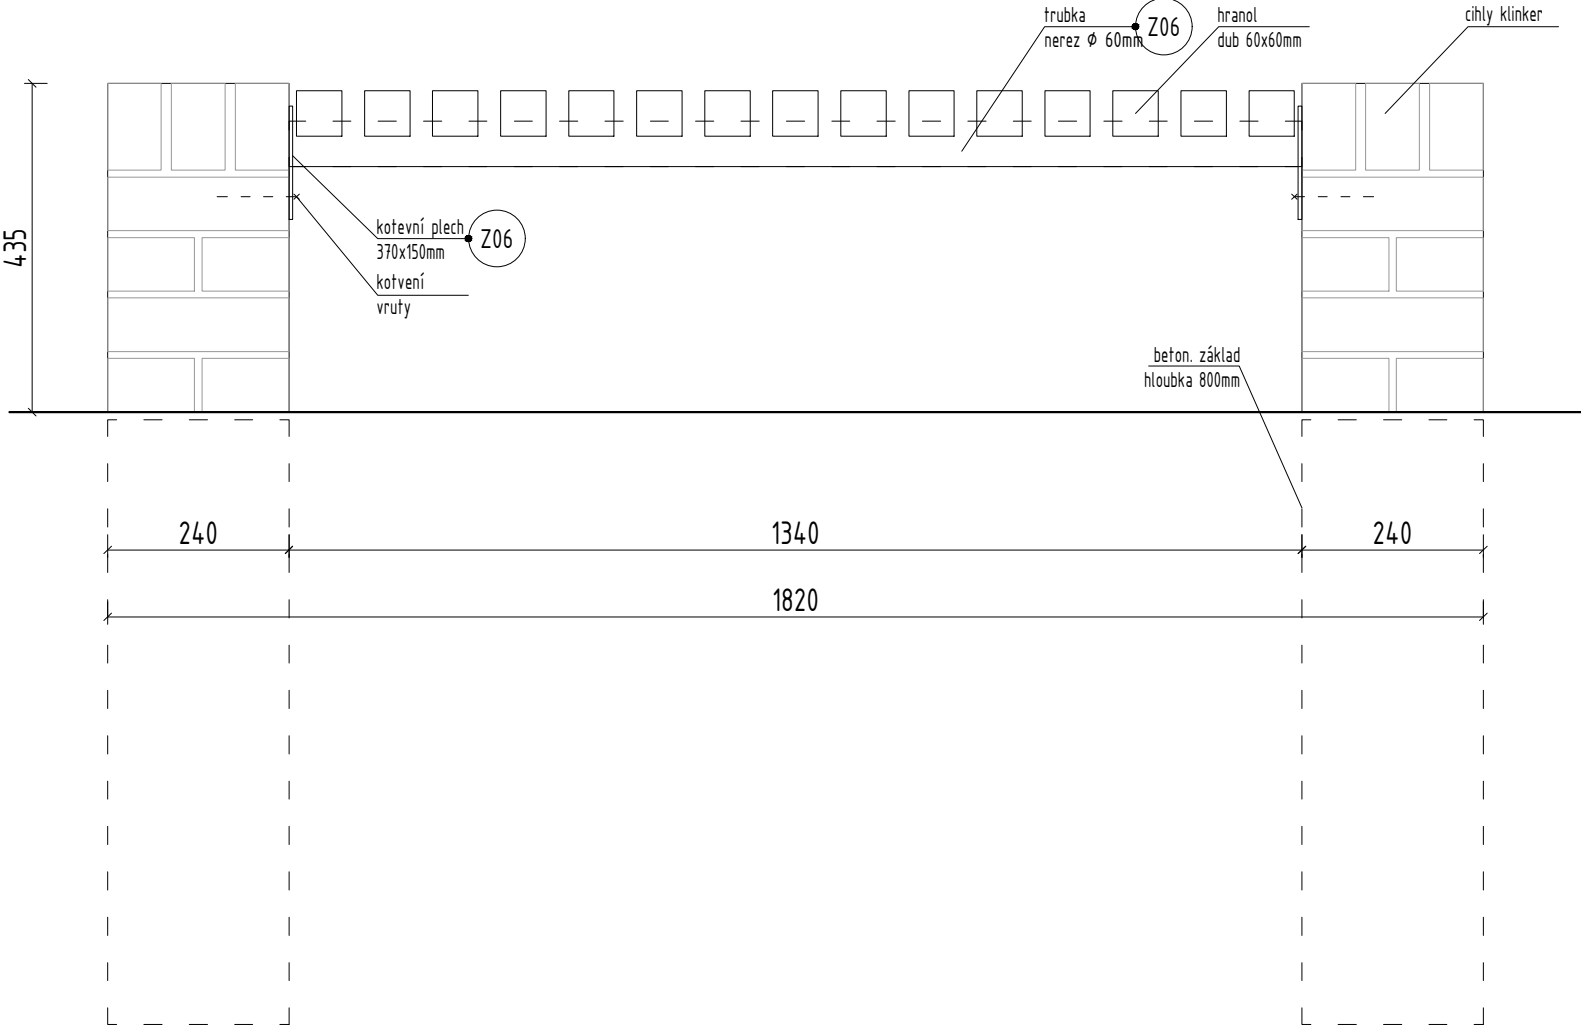

LAVIČKA - ŘEZ

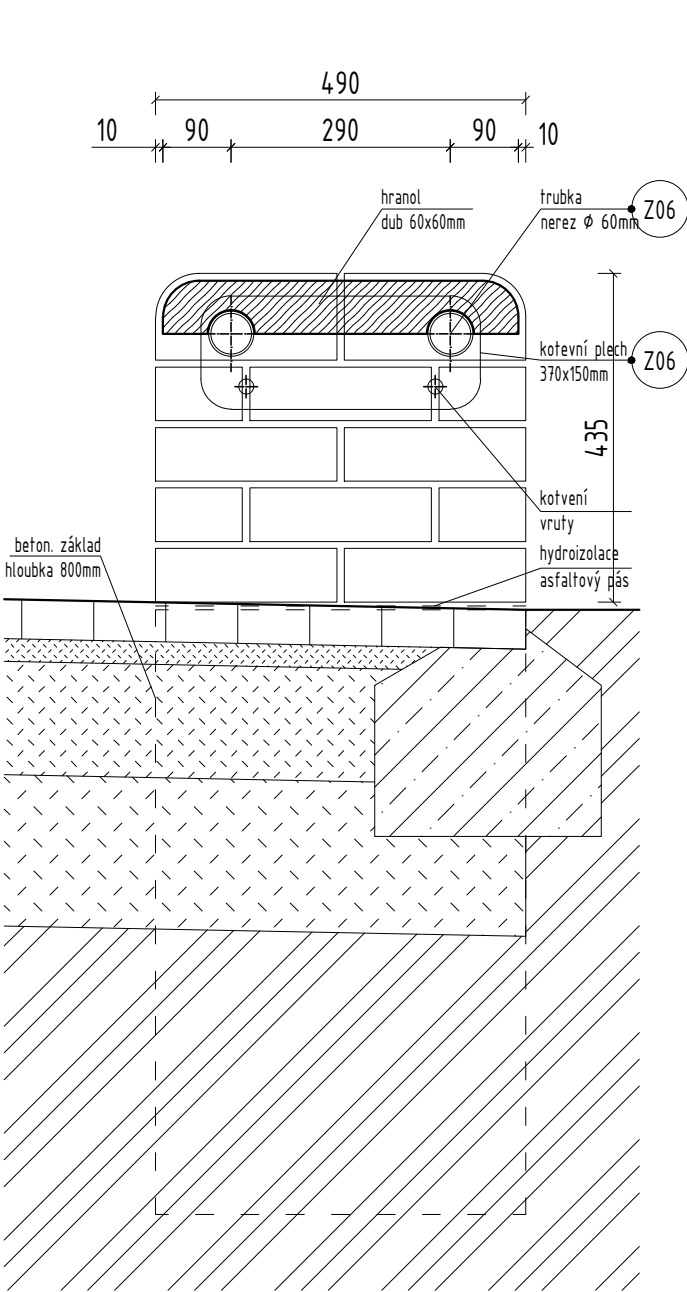

LAVIČKA
Betóný základ do hloubky 800mm
Nohy – cihly Klinker
Sedák – dubové hranoly 60x60mm
Nosná kce sedáku – nerez trubky kotvené
přes kotvení plechy (svařenec)

Dtto 1. etapa

2. ETAPA, 3. ETAPA

ZODPOVĚDNÝ PROJEKTANT: Ing. Kateřina Iwanejko, Kunratice u Cvikova 336, 471 55			athelier KIWI www.athelierkiwi.cz
VYPRACOVAL: Ing. Tomáš Hrubeš			
INVESTOR: Město Česká Lípa T.G. Masaryka 1, Česká Lípa, 470 36			
AKCE: 2. a 3. etapa kolumbária na hřbitově v České Lípě			
k.ú.: Česká Lípa	p.p.č.: 5778/1	stupeň dokumentace	Povolení
D.1.1. ARCHITEKTONICKO - STAVEBNÍ ŘEŠENÍ: SO 01 - LAVIČKA - DETAIL			paré
-		MĚŘÍTKO: 1:10	
		ČÍSLO ZAKÁZKY: 73/2024	
		ČÍSLO VÝKRESU: SO 01 - 07	
		DATUM: I/2025	
			