


SO 01 - OPRAVA HŘBITOVNÍ ZDI - PŮDORYS

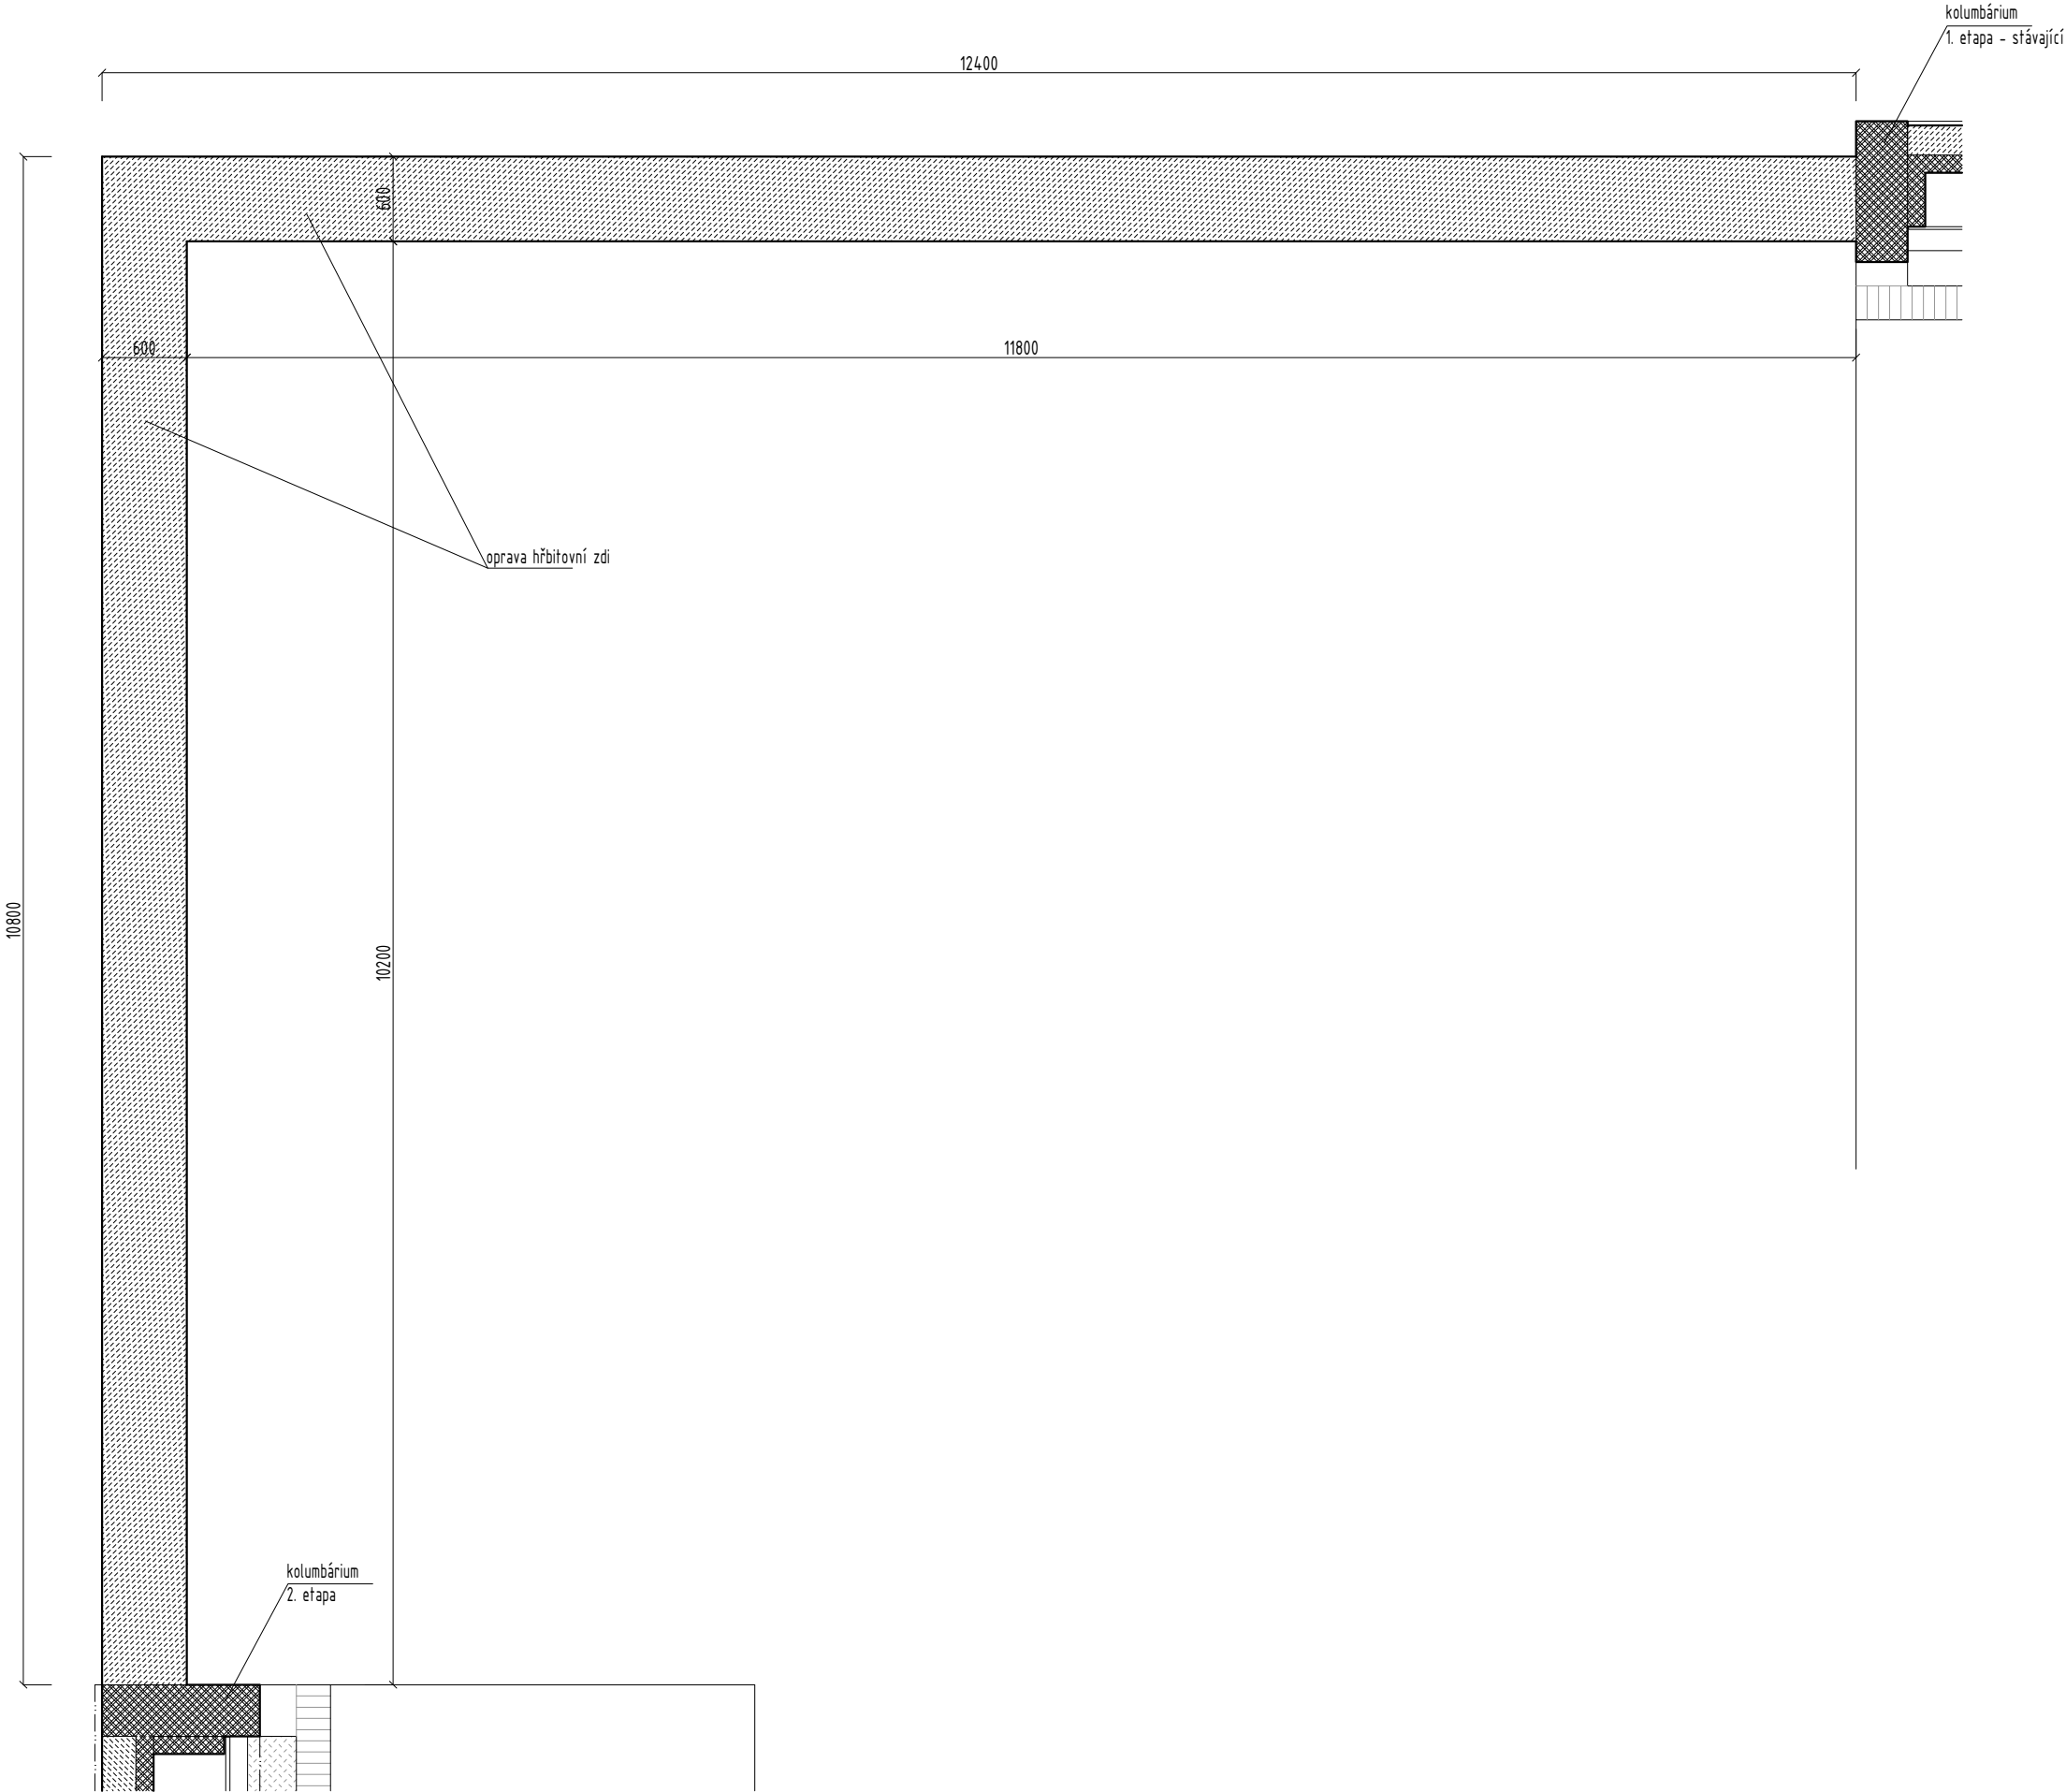


**POZNÁMKA:**  
Důvodem pro rekonstrukci plotu je jeho špatný technický stav, kde místy již hrozí zborcení z důvodu náklonu zdi, zapříčiněného absencí základu.  
Stávající oplocení se postupně rozebere, tak, aby bylo možno využít stávající kamenné zákrytové desky a pískovcové kvádry. Tyto budou očištěny od zbytků malty.  
Nový základ bude proveden do hloubky minimálně 80 cm pod okolní terén z betonu C 20/25, šíře 80 cm. Po té bude zeď znovu vystavěna na maltu vápennou s maximální příměsí cementu do 5 % a vyspárována. Zákrytové desky ve spádu cca 5 cm.  
Nakonec bude zdívo ošetřeno hydrofobním nátěrem.

LEGENDA MATERIÁLŮ

- CIHLY LÍCOVÉ  
NF.K.Kanalizační cihla červená 240x115x71mm
- PÍSKOVEC SPÁROVANÝ

OPRAVA HŘBITOVNÍ ZDI

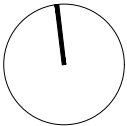

ZODPOVĚDNÝ PROJEKTANT: Ing. Kateřina Iwanejko, Kunratice u Cvikova 336, 471 55			athelier KIWI www.athelierkiwi.cz
VYPRACOVAL: Ing. Tomáš Hruběš			
INVESTOR: Město Česká Lípa T.G. Masaryka 1, Česká Lípa, 470 36			
AKCE: 2. a 3. etapa kolumbária na hřbitově v České Lípě			
k.ú.: Česká Lípa	p.p.č.: 5778/1	stupeň dokumentace	Povolení
D.1.1. ARCHITEKTONICKO - STAVEBNÍ ŘEŠENÍ: SO 01 - OPRAVA HŘBITOVNÍ ZDI - Půdorys			paré
-	MĚŘÍTKO: 1:50		
		ČÍSLO ZAKÁZKY: 73/2024	
		ČÍSLO VÝKRESU: SO 01 - 08	
		DATUM: I/2025	
			