

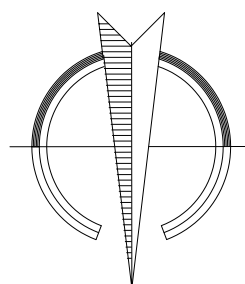
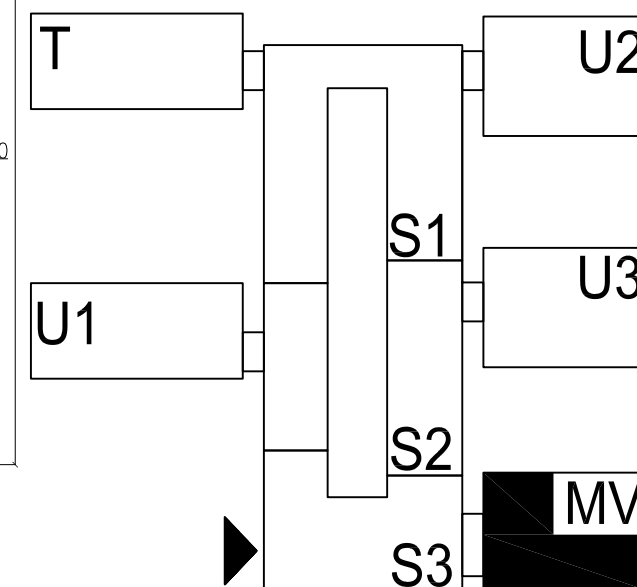


Investor	Město Česká Lípa, nám.T.G.M.1, 47036			Vypracoval	Emil Pittner	
Akce	ZAMĚŘENÍ SKUTEČNÉHO STAVU ZŠ JIŽNÍ na p.p.č. 1338/14, k.ú. Česká Lípa			Zodp. projektant	Ladislav Beránek	
Obsah výkresu	KOORDINAČNÍ PŮDORYS 1.podlaží			formát	2xA4	datum 8.1.2010
				Měřítko	1:500	Č. výkresu S2



PŮDORYS STŘECHY MV

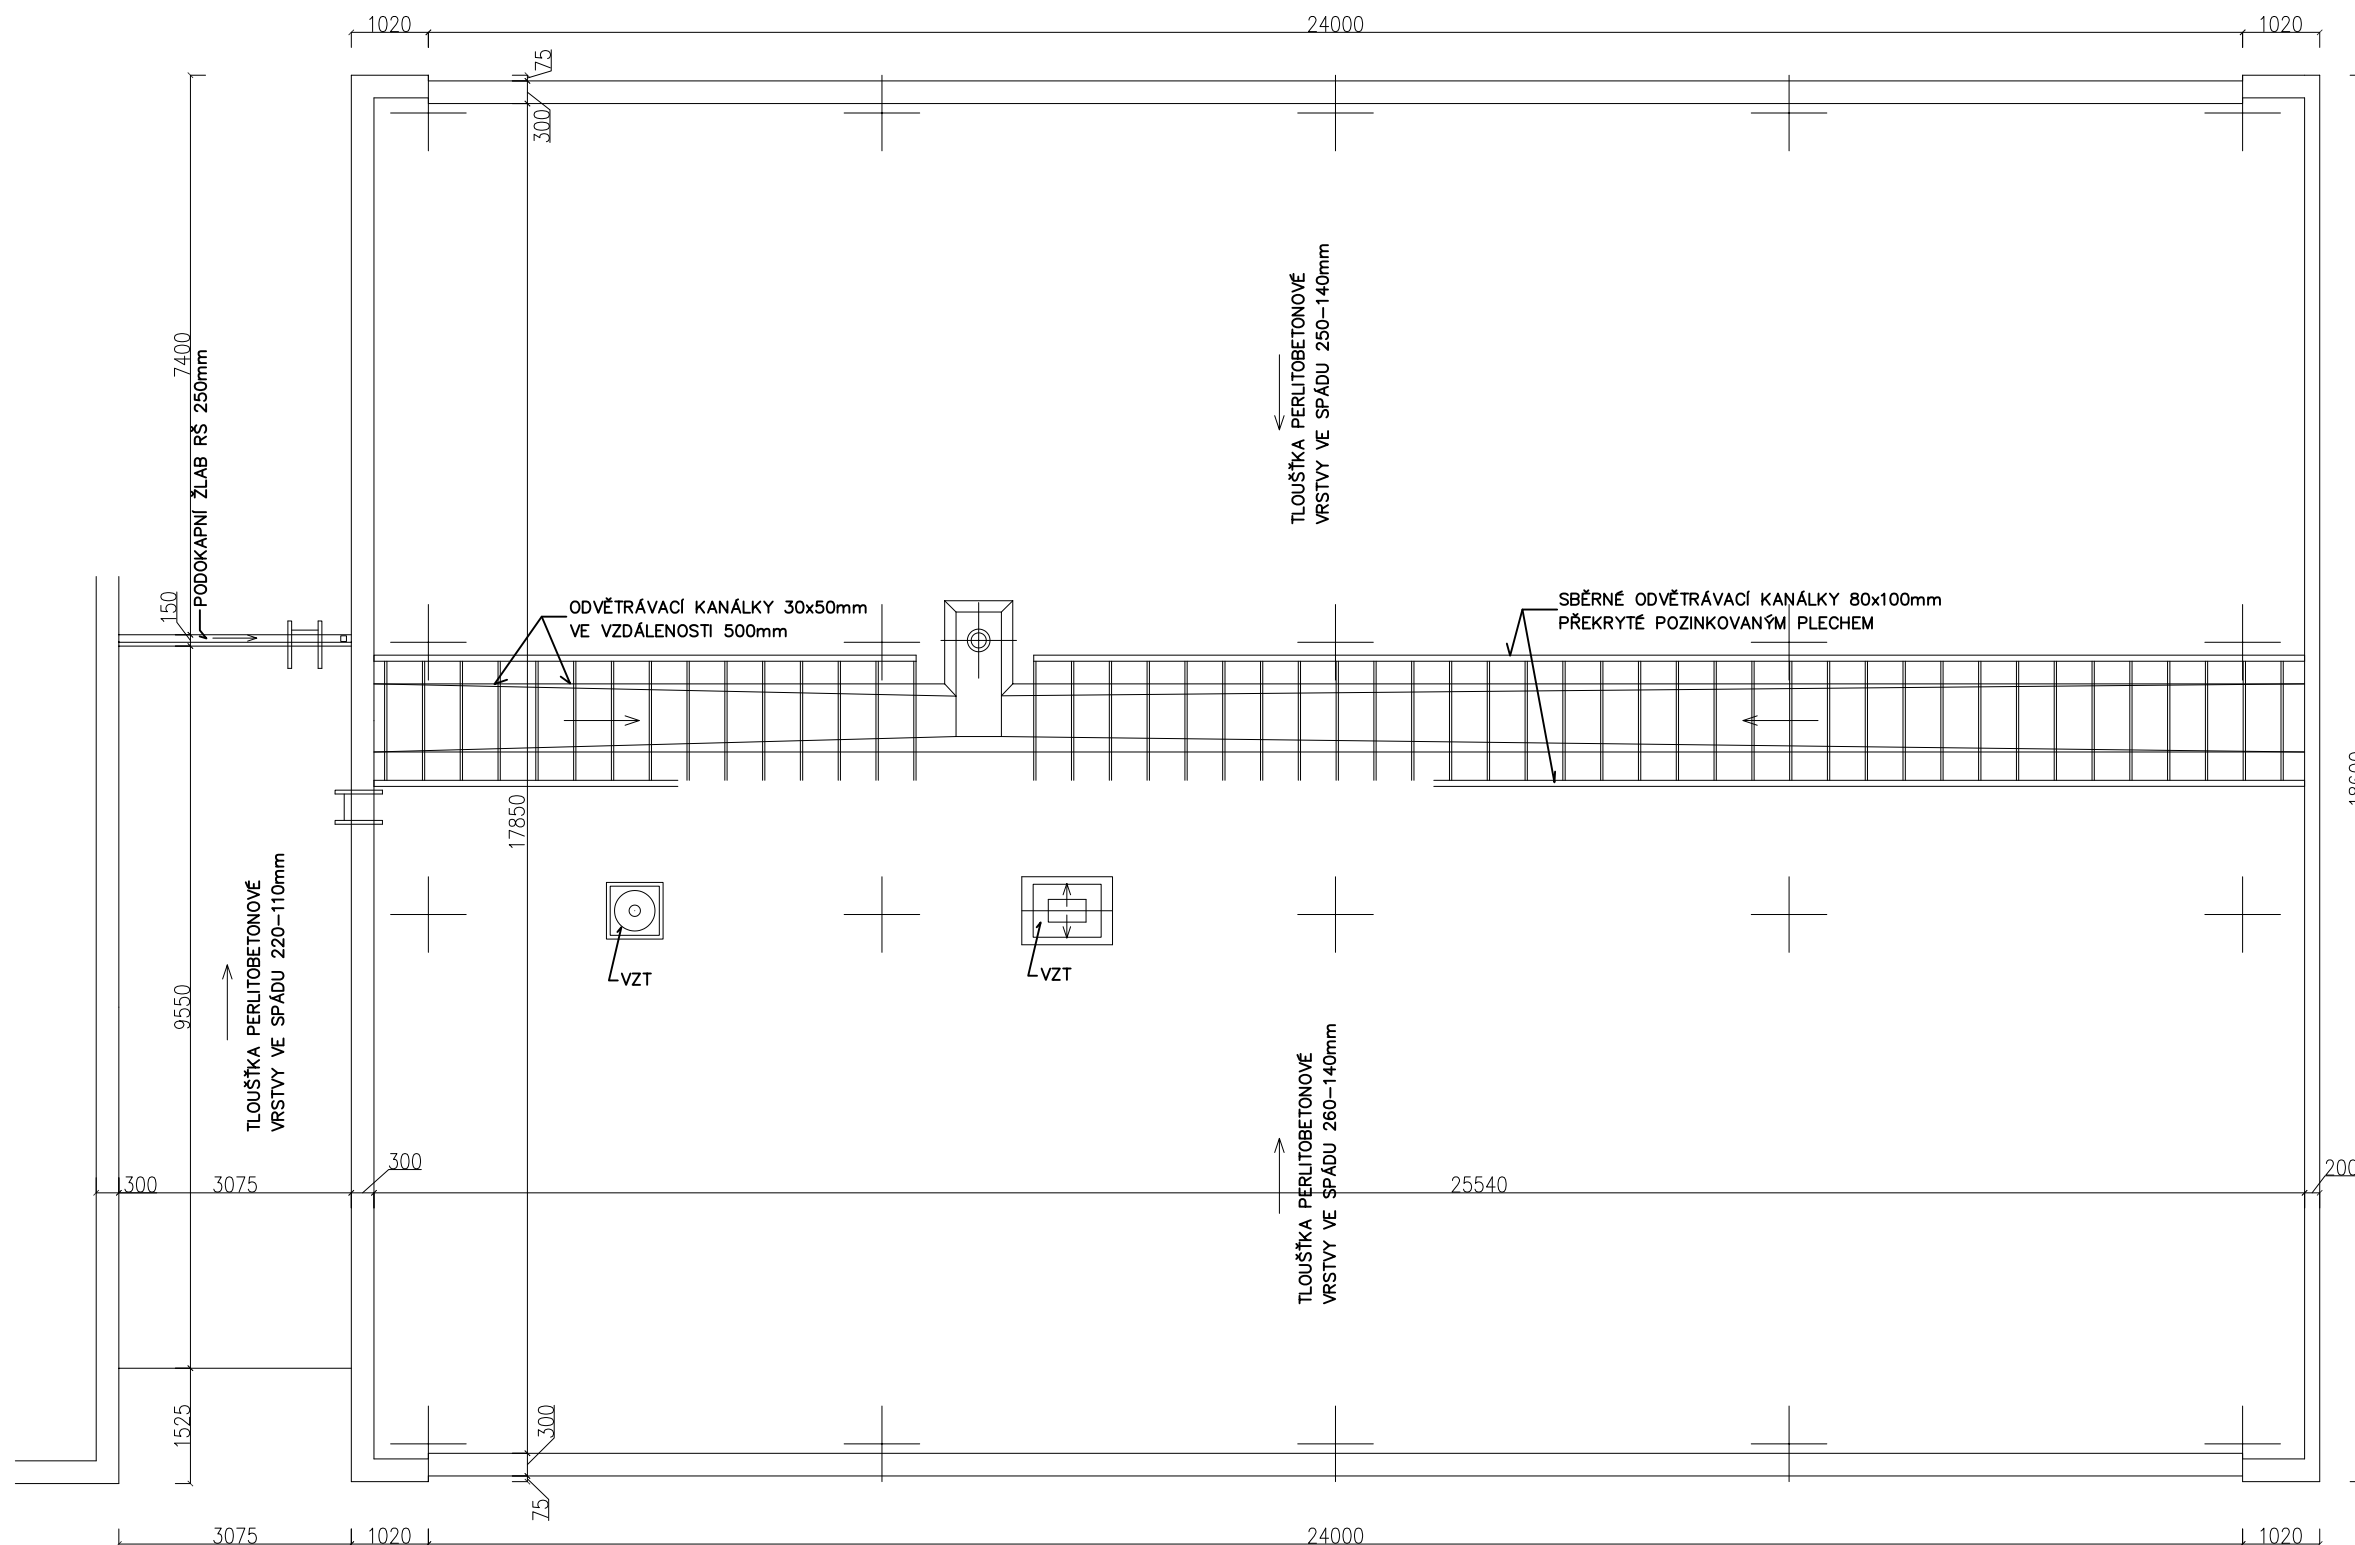

Investor	Město Česká Lípa, nám.T.G.M.1, 47036	Vypracoval	Emil Pittner
Akce	ZAMĚŘENÍ SKUTEČNÉHO STAVU ZŠ JIŽNÍ na p.p.č. 1338/14, k.ú. Česká Lípa	Zodp. projektant	Ladislav Beránek
Obsah výkresu	PŮDORYS STŘECHY MV	formát	2x A4
		datum	8.1.2010
		Měřítko	1:100
		Č. výkresu	S18



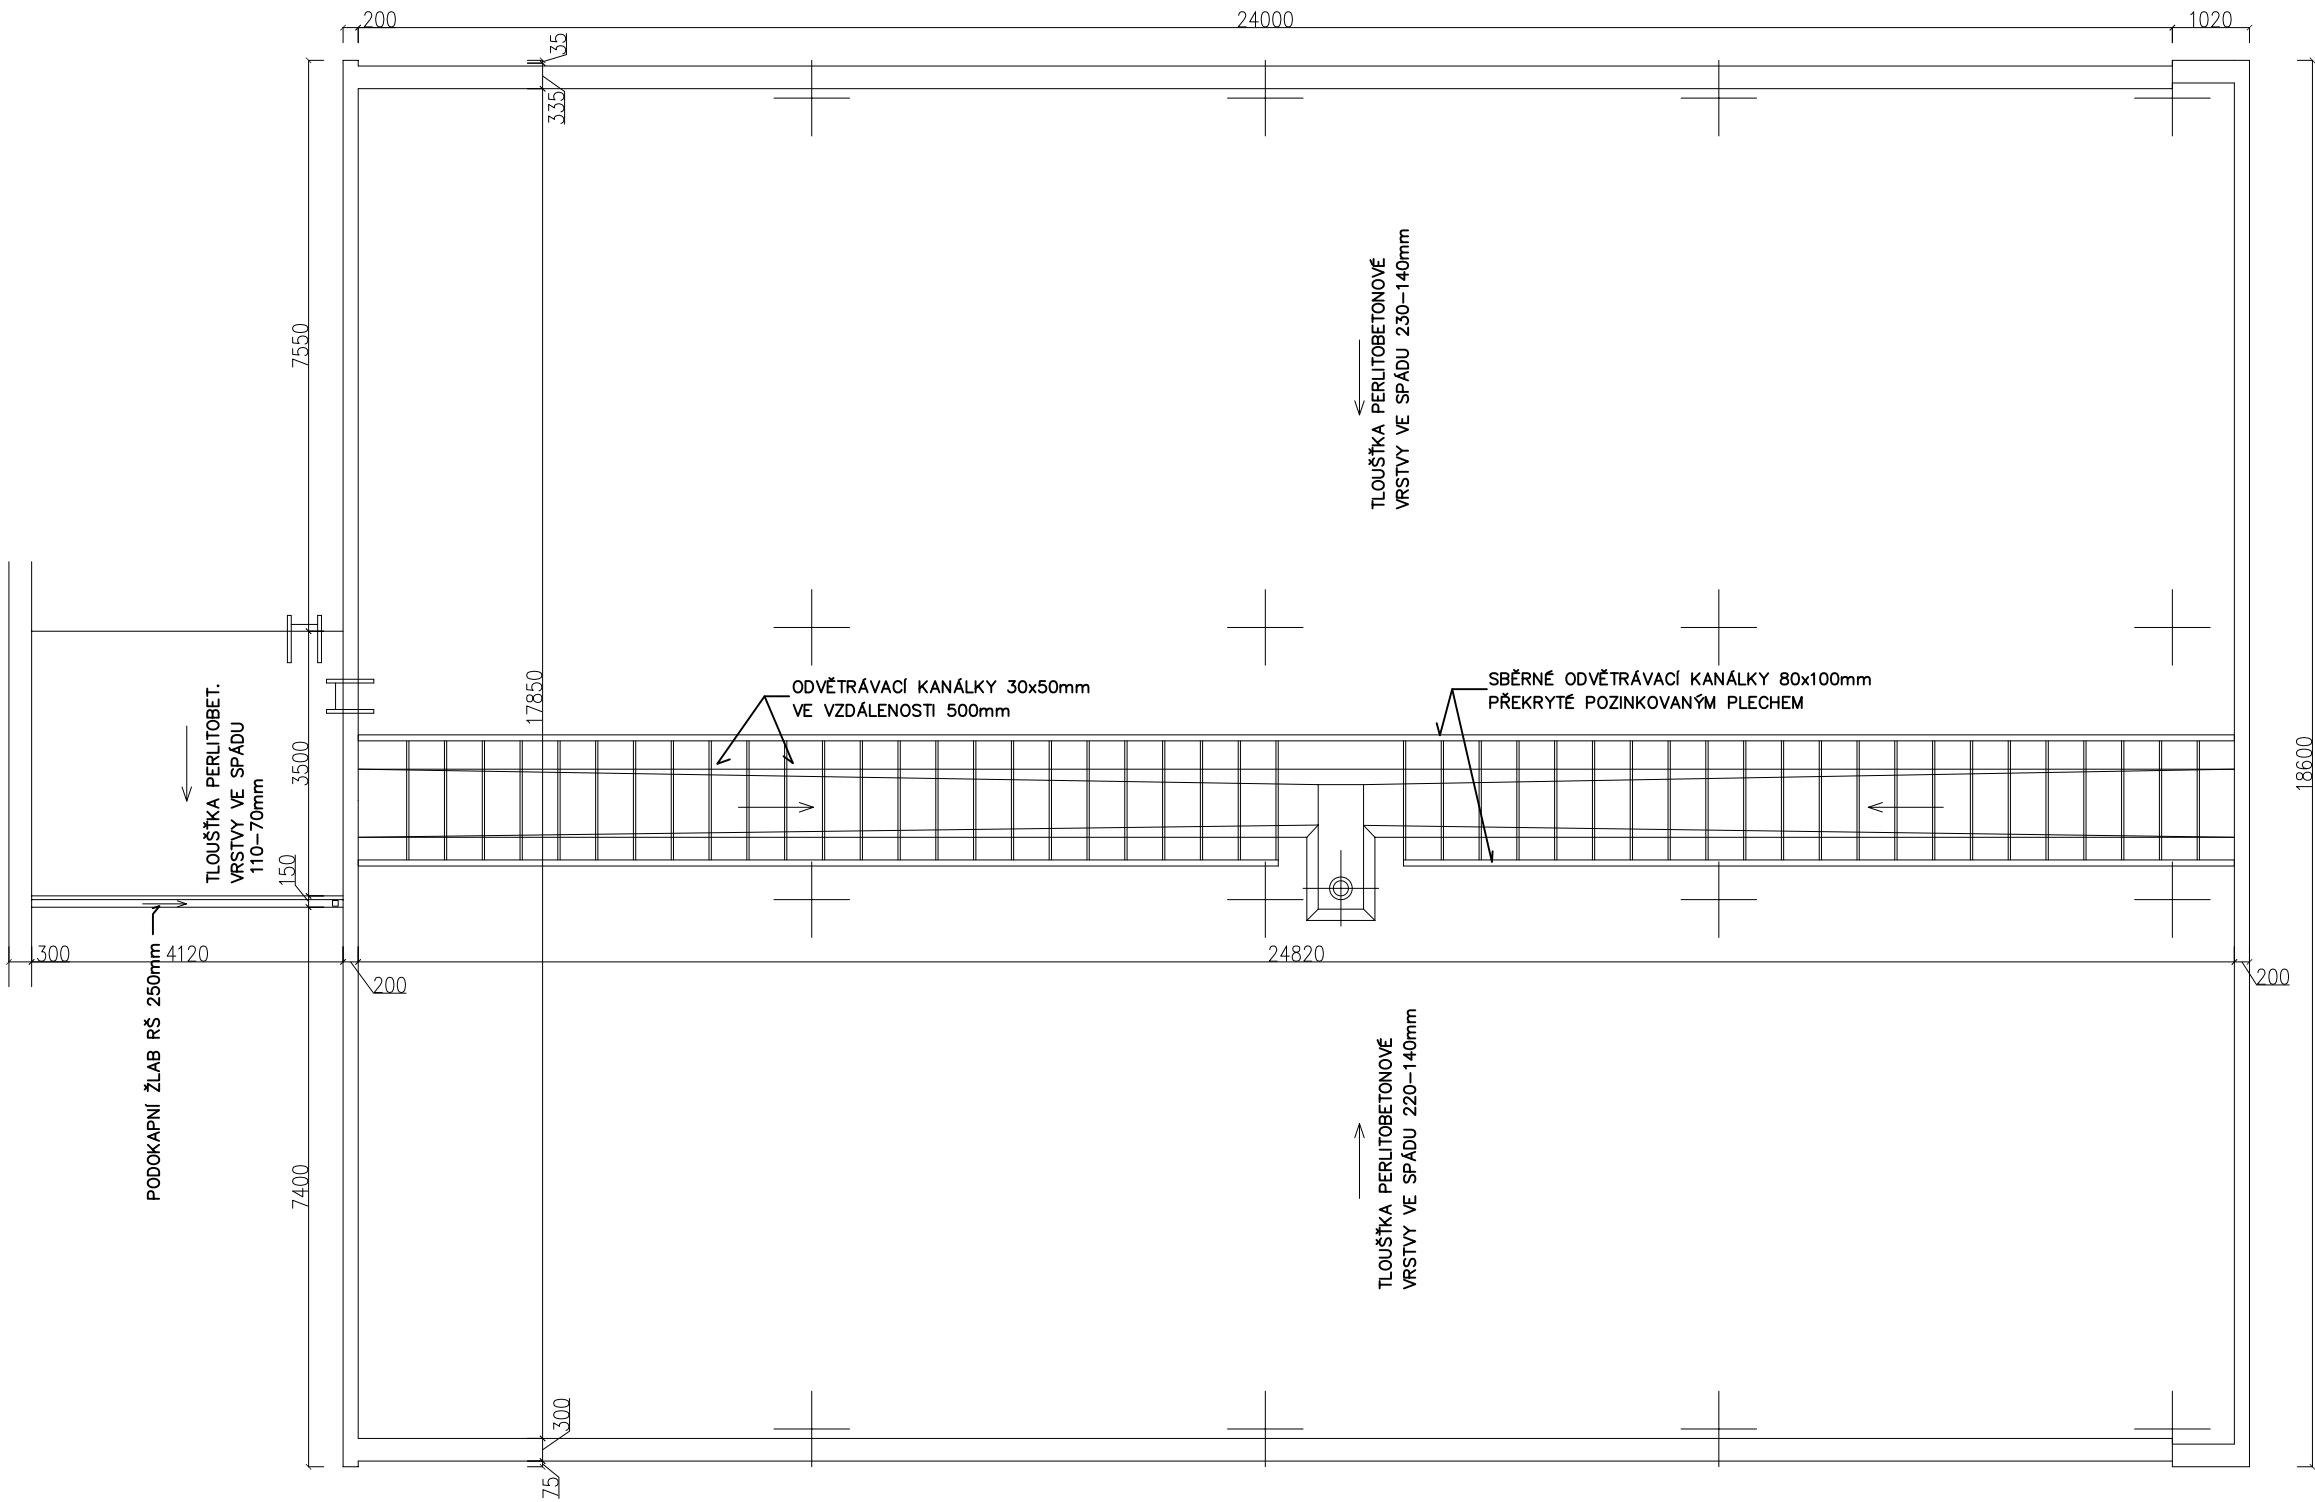


PŮDORYS STŘECHY U3

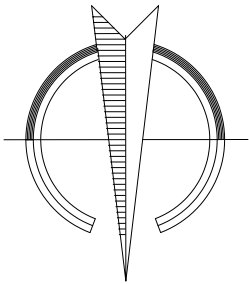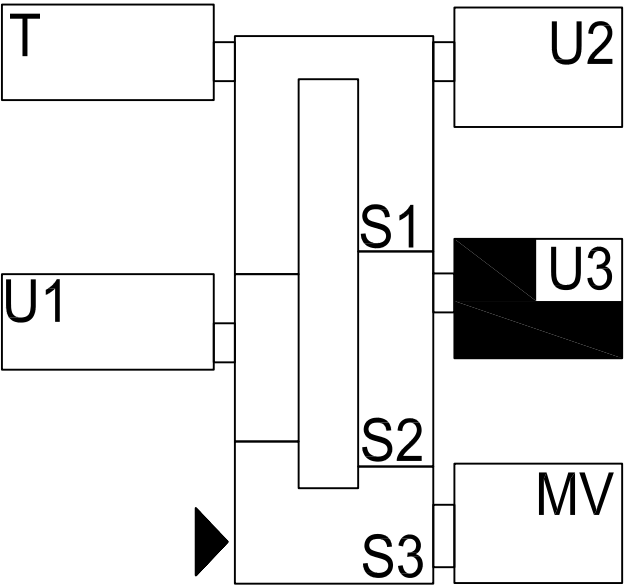

Investor	Město Česká Lípa, nám.T.G.M.1, 47036	Vypracoval	Emil Pittner
Akce	ZAMĚŘENÍ SKUTEČNÉHO STAVU ZŠ JIŽNÍ na p.p.č. 1338/14, k.ú. Česká Lípa	Zodp. projektant	Ladislav Beránek
		formát	2xA4
Obsah výkresu	PŮDORYS STŘECHY U3	datum	8.1.2010
		Č. výkresu	S14



PŮDORYS STŘECHY T

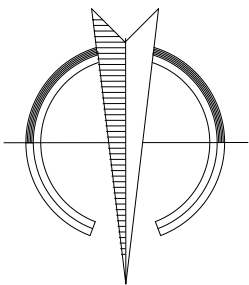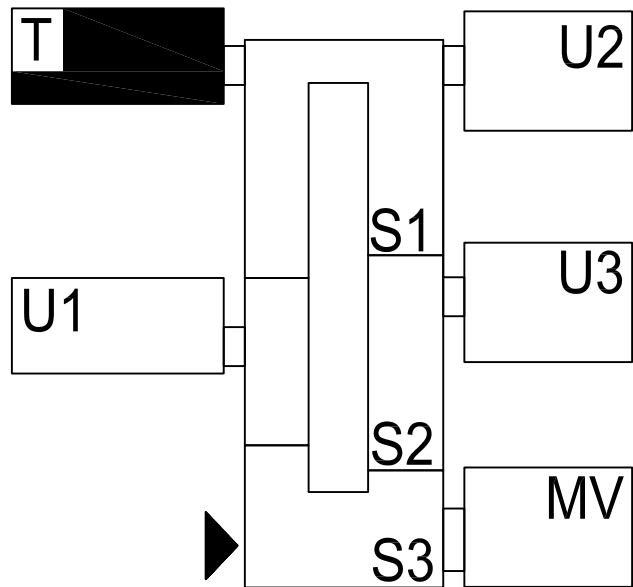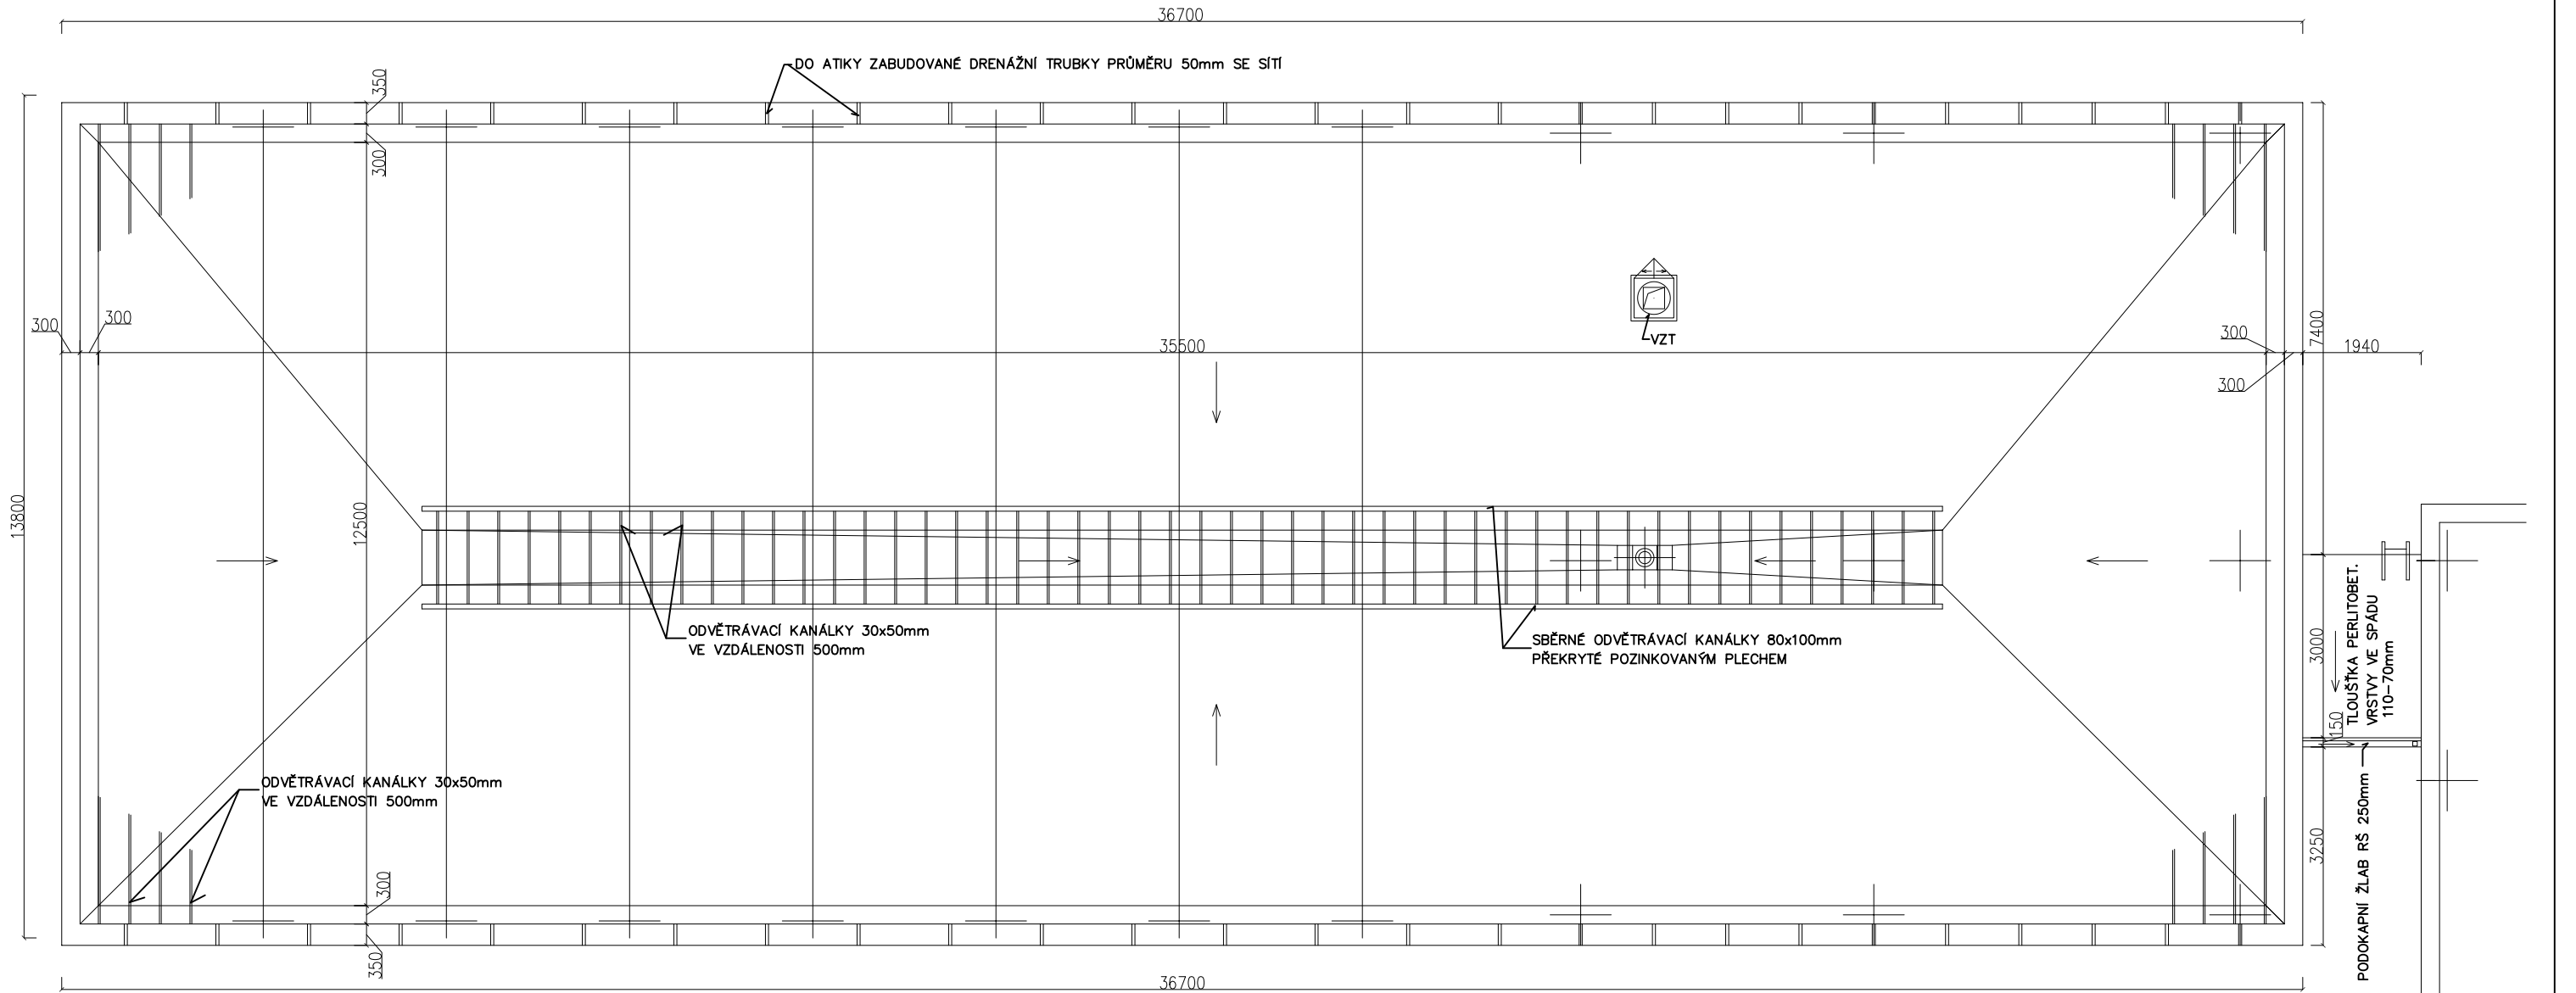

Investor	Město Česká Lípa, nám.T.G.M.1, 47036	Vypracoval	Emil Pittner
Akce	ZAMĚŘENÍ SKUTEČNÉHO STAVU ZŠ JIŽNÍ na p.p.č. 1338/14, k.ú. Česká Lípa	Zodp. projektant	Ladislav Beránek
		formát	2xA4
Obsah výkresu	PŮDORYS STŘECHY T	Měřítko	1:100
		Č. výkresu	S5
		datum	8.1.2010




u1

PŮDORYS STŘECHY U1

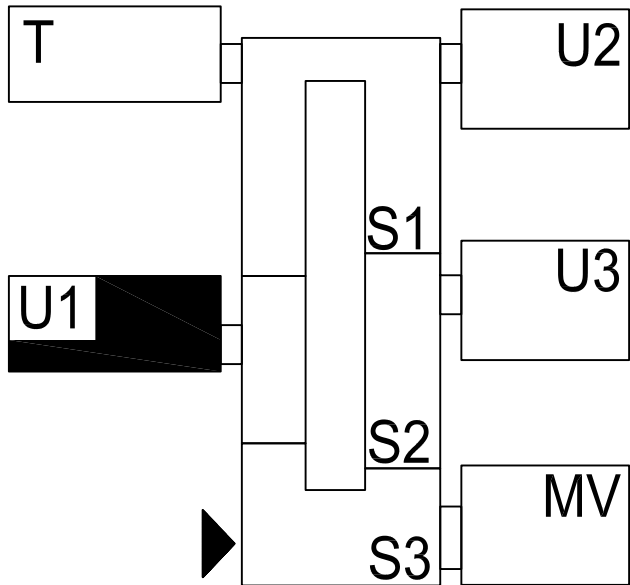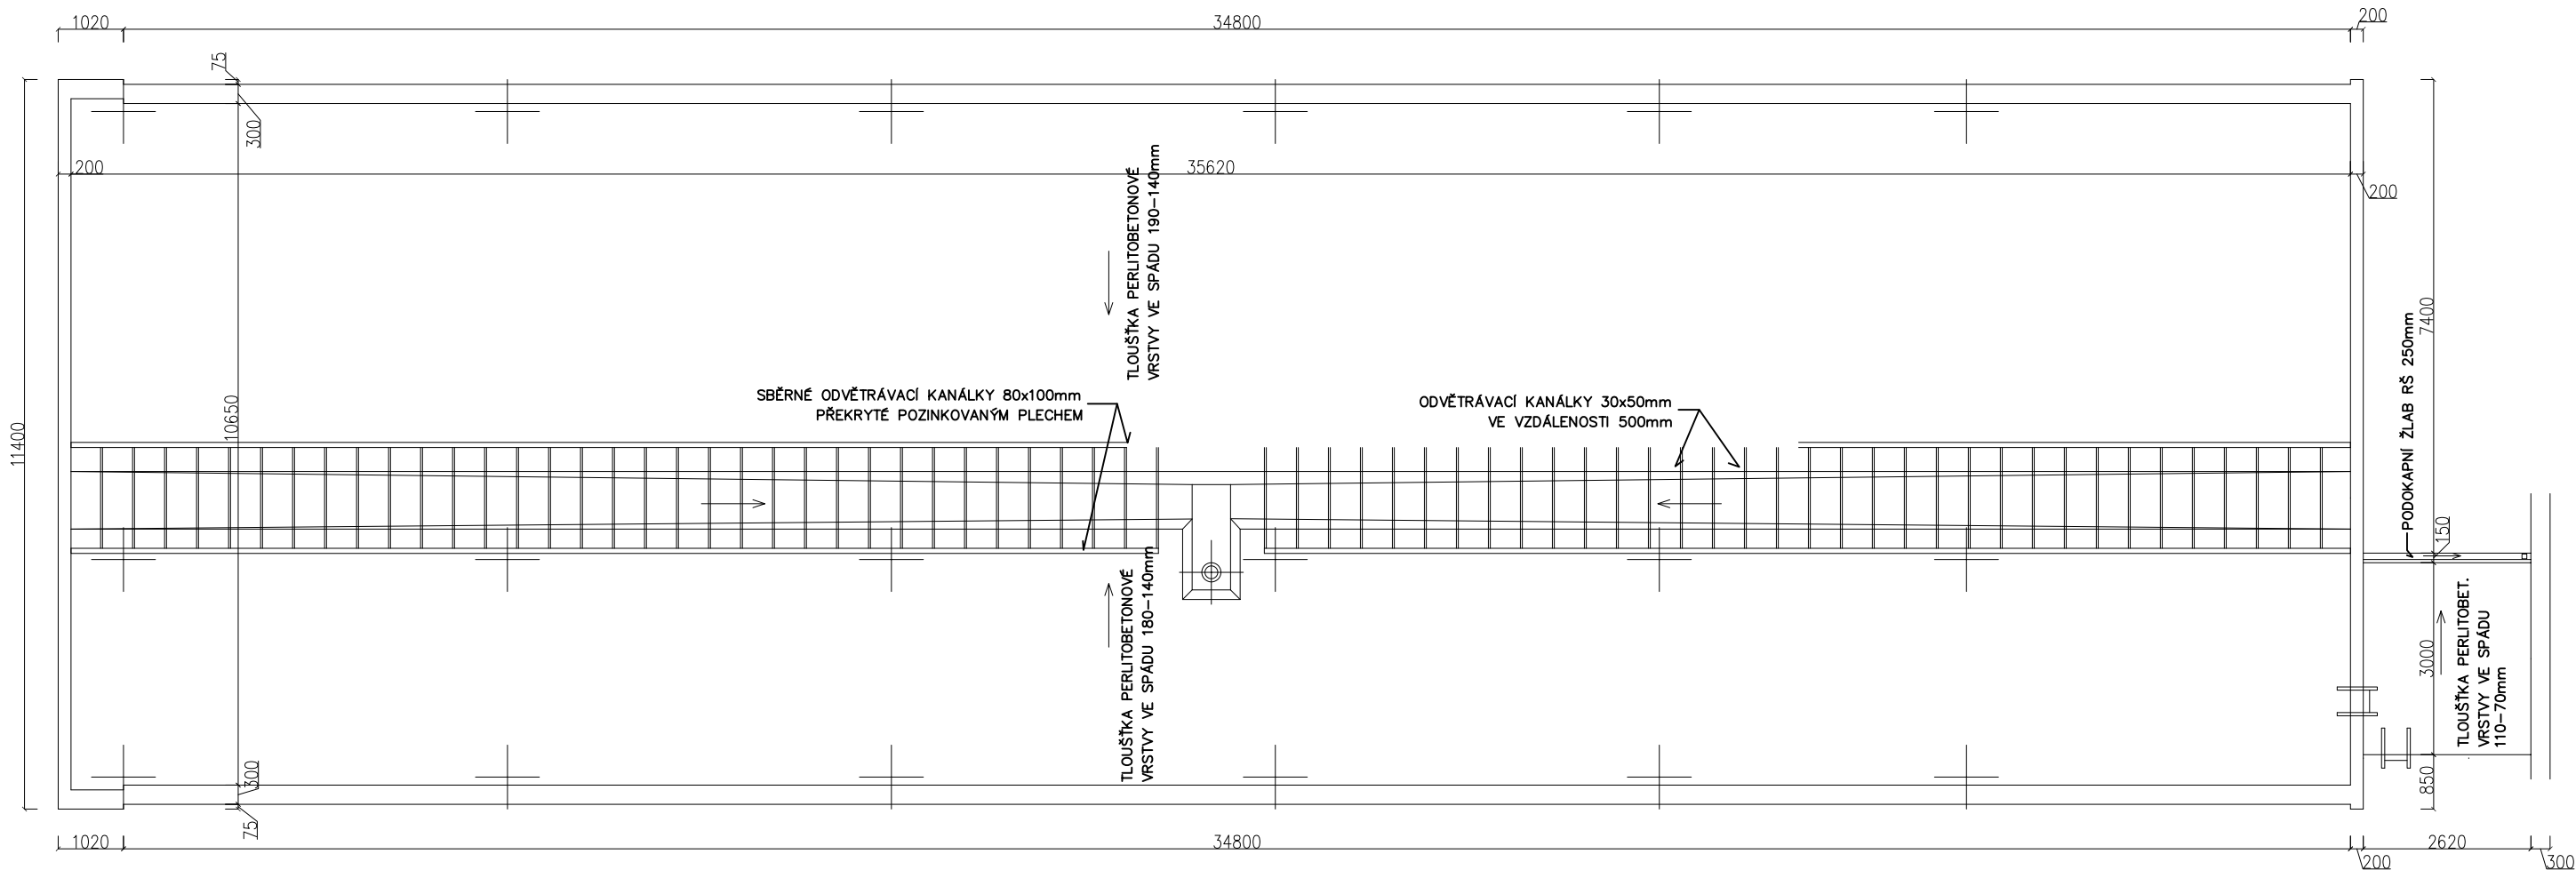


Investor	Město Česká Lípa, nám.T.G.M.1, 47036	Vypracoval	Emil Pittner
Akce	ZAMĚŘENÍ SKUTEČNÉHO STAVU ZŠ JIŽNÍ na p.p.č. 1338/14, k.ú. Česká Lípa	Zodp. projektant	Ladislav Beránek
		formát	2xA4
Obsah výkresu	PŮDORYS STŘECHY U1	datum	8.1.2010
		Č. výkresu	S8

PŮDORYS STŘECHY U2

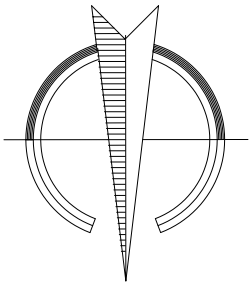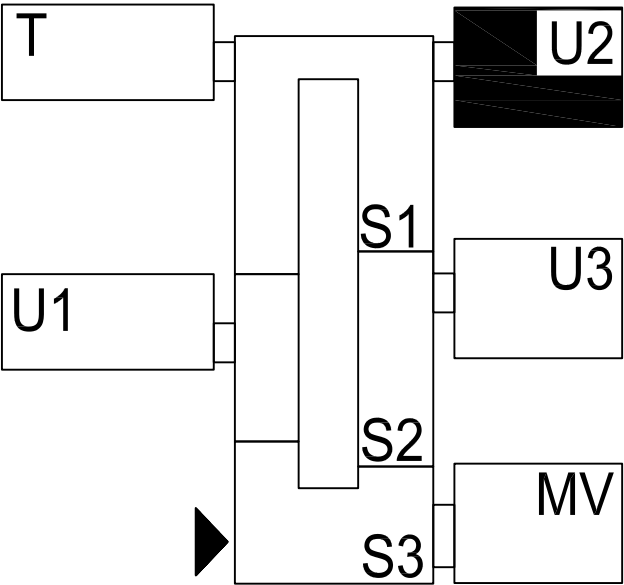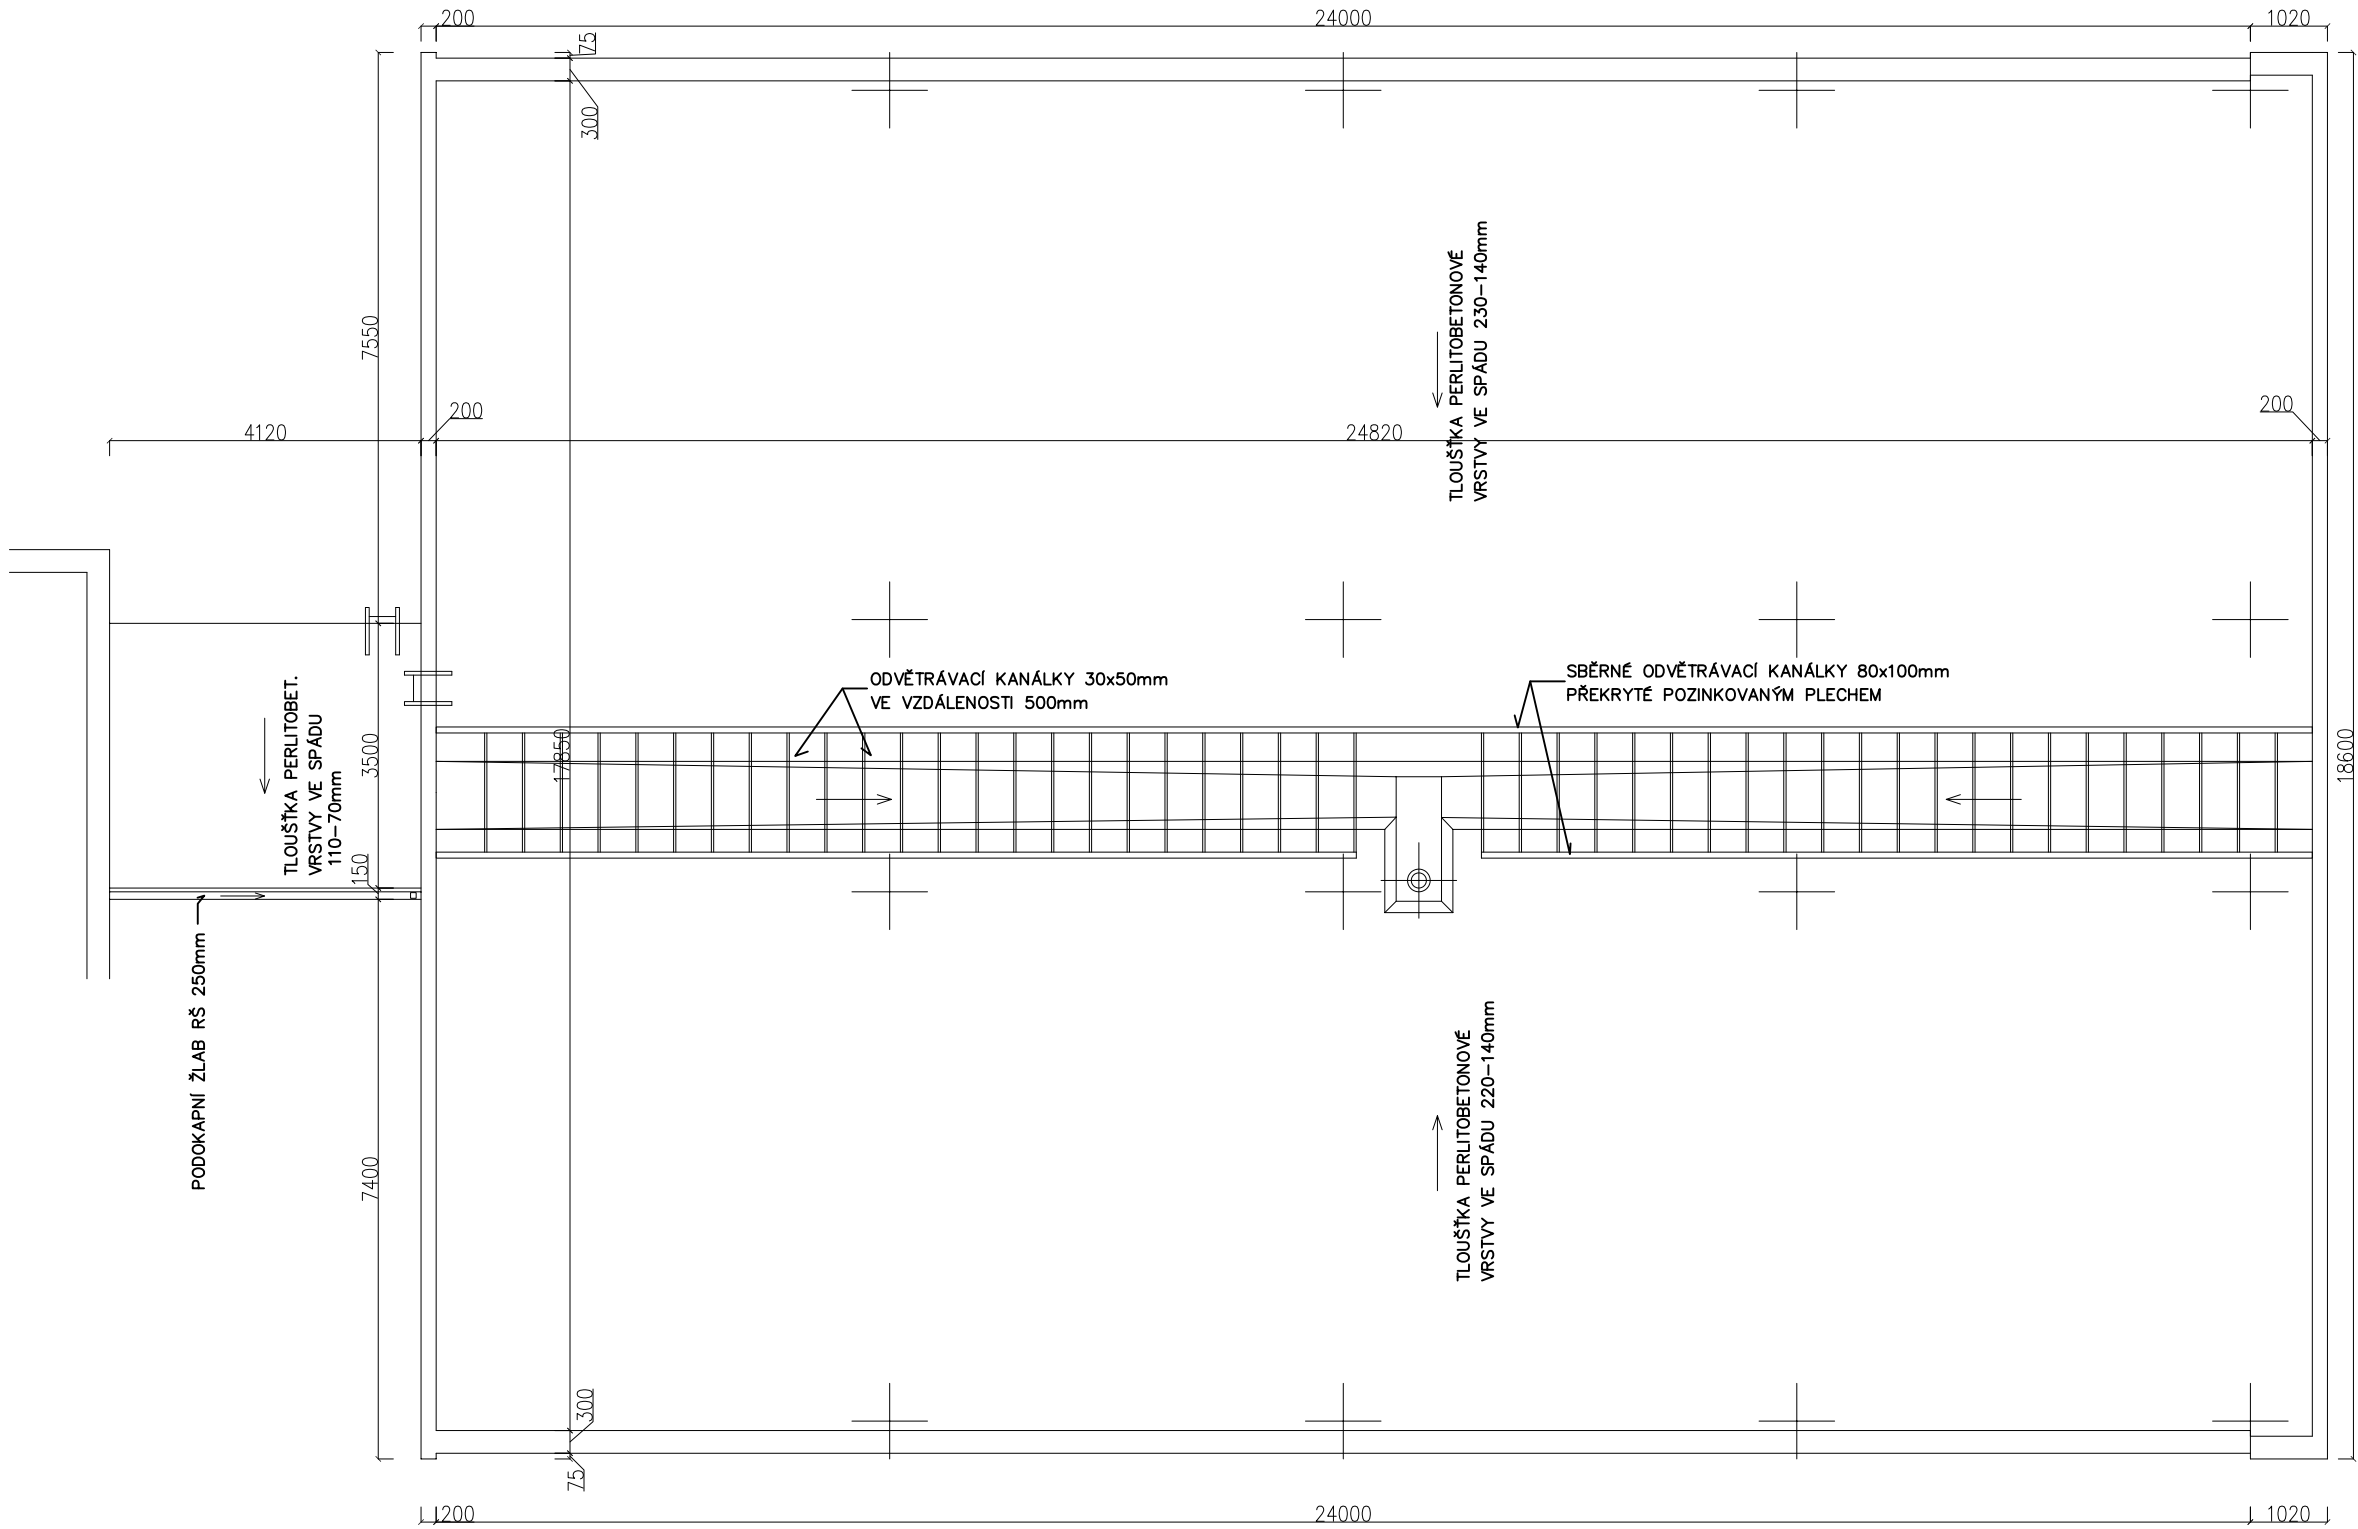


Investor	Město Česká Lípa, nám.T.G.M.1, 47036	Vypracoval	Emil Pittner
Akce	ZAMĚŘENÍ SKUTEČNÉHO STAVU ZŠ JIŽNÍ na p.p.č. 1338/14, k.ú. Česká Lípa	Zodp. projektant	Ladislav Beránek
		formát	2xA4
Obsah výkresu	PŮDORYS STŘECHY U2	Měřítko	1:100
		Č. výkresu	S11
		datum	8.1.2010

PŮDORYS U2-1.p

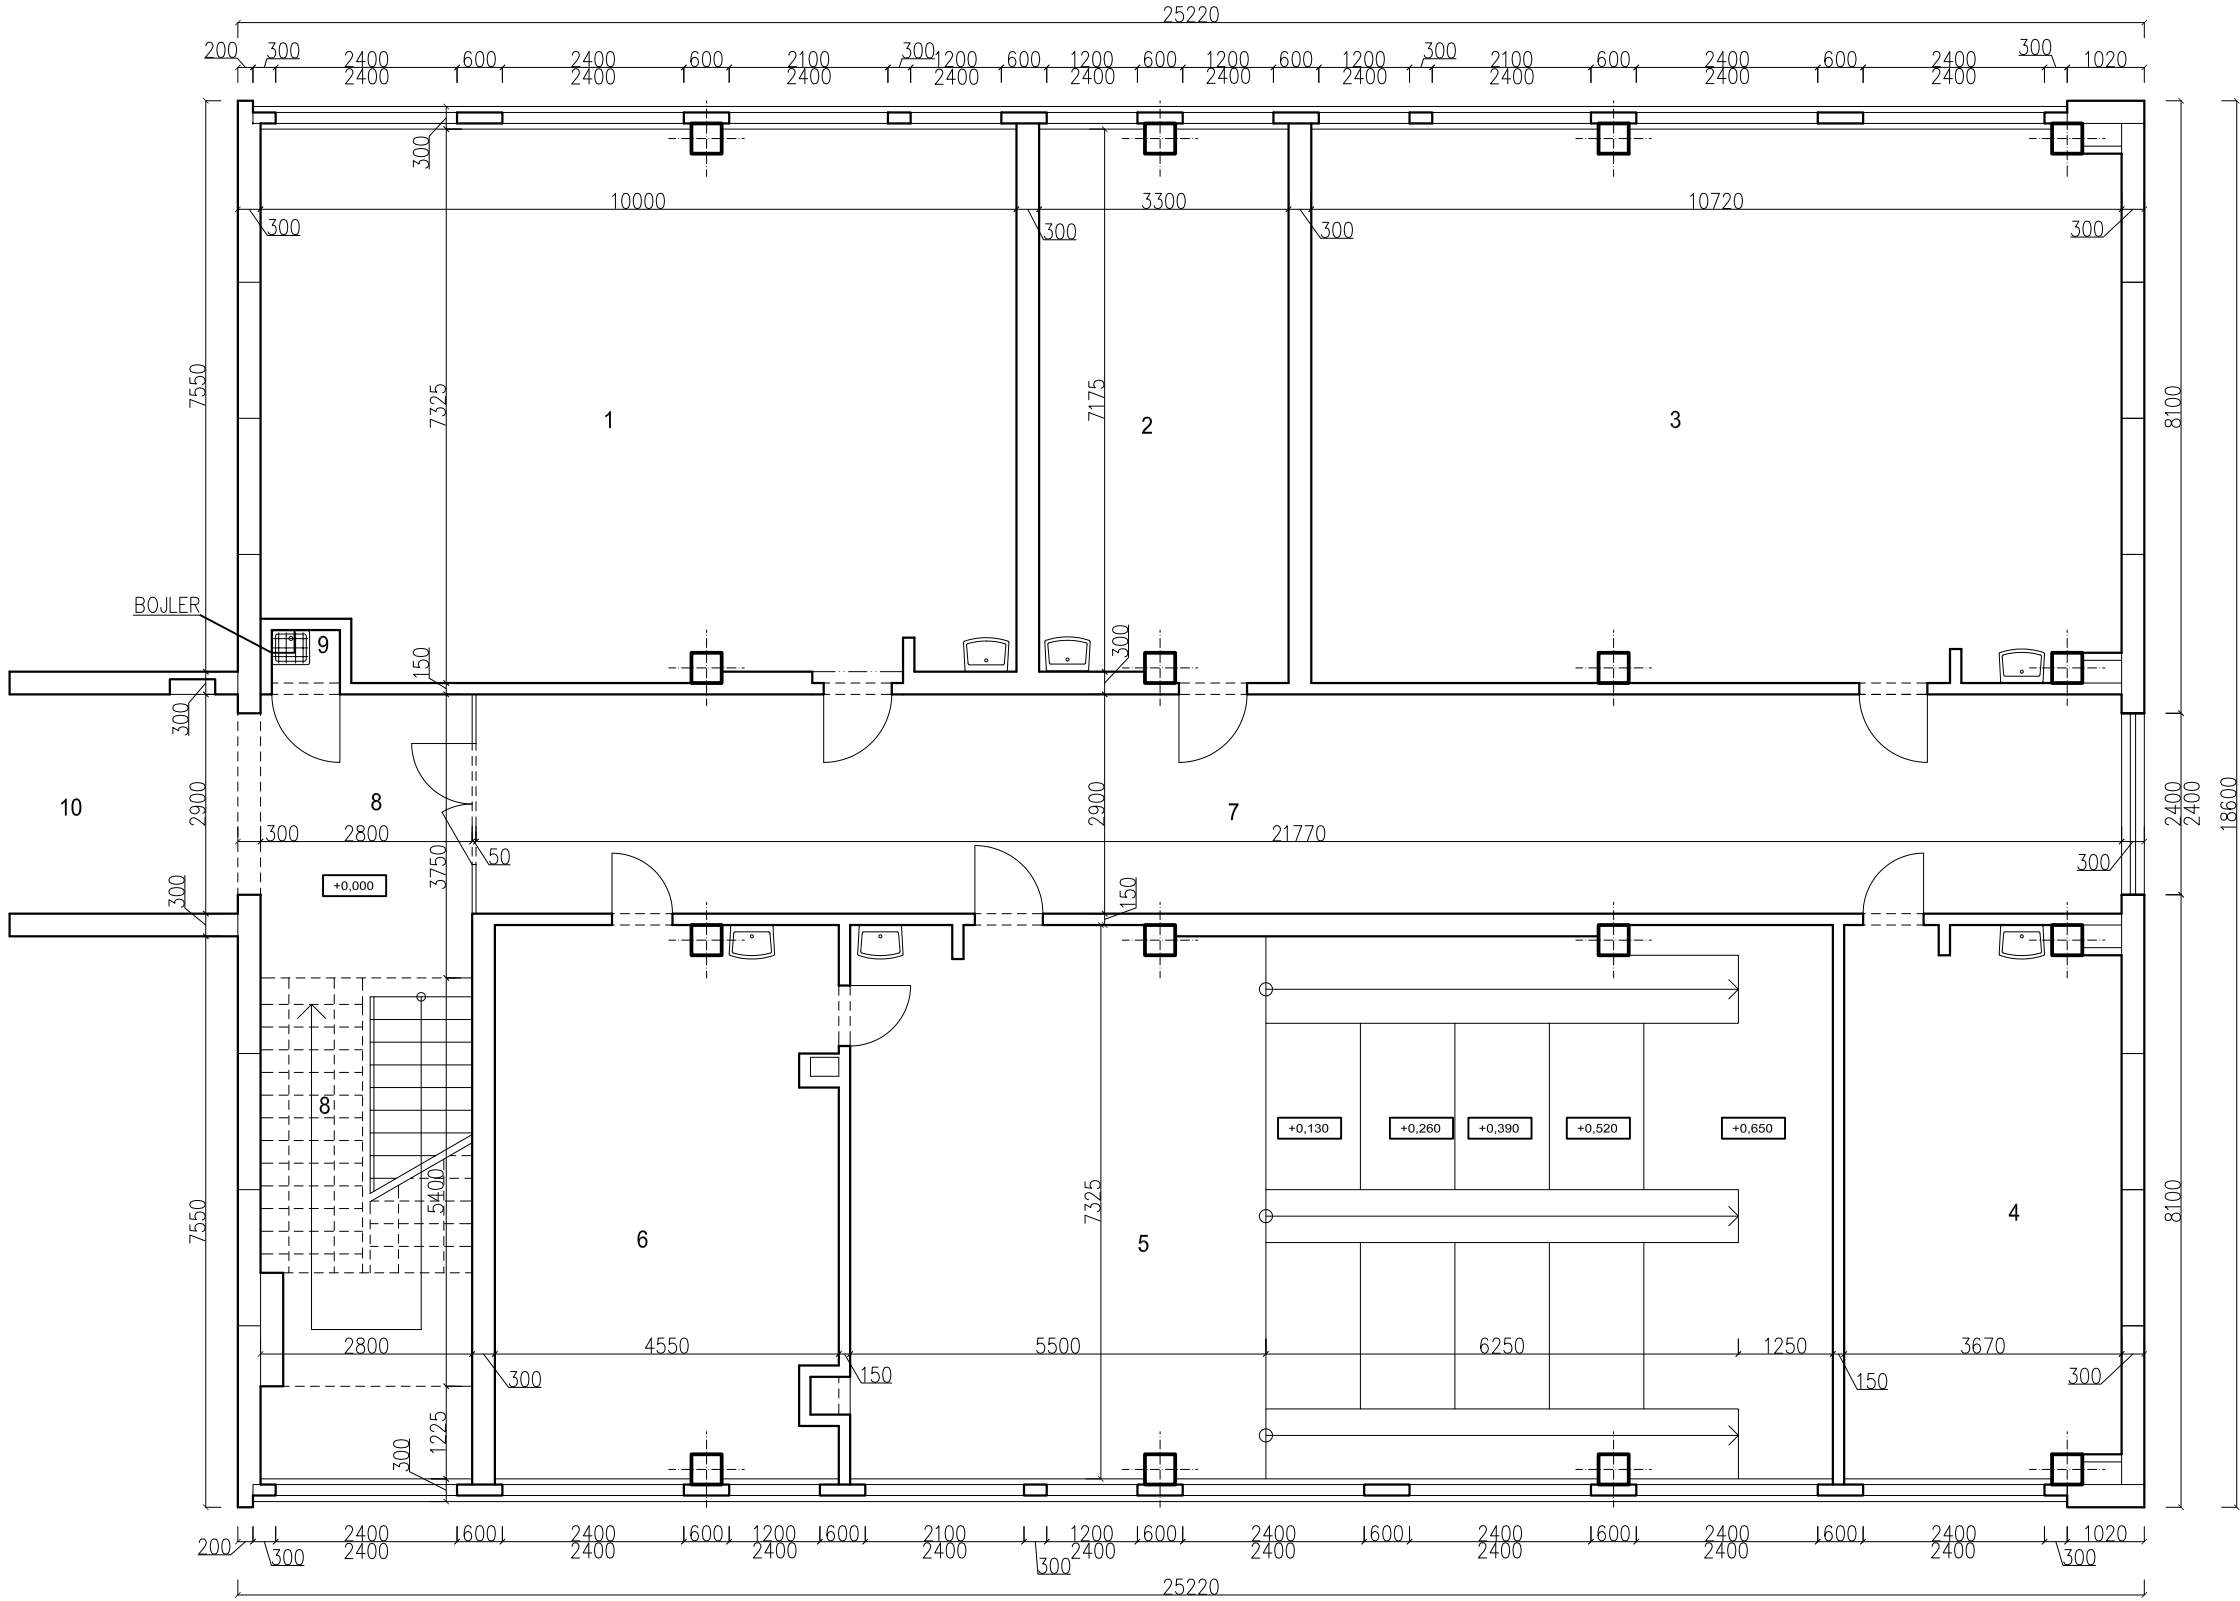


LEGENDA MÍSTNOSTÍ		
č.m.	Místnost	m2
1	Učebna	71.70
2	Kabinet	24.00
3	Učebna	78.70
4	Kabinet	26.20
5	Učebna	93.90
6	Kabinet	32.85
7	Chodba	63.15
8	Schodišťový prostor	28.60
9	Úklidová komora	0.50
10	Chodba	12.70

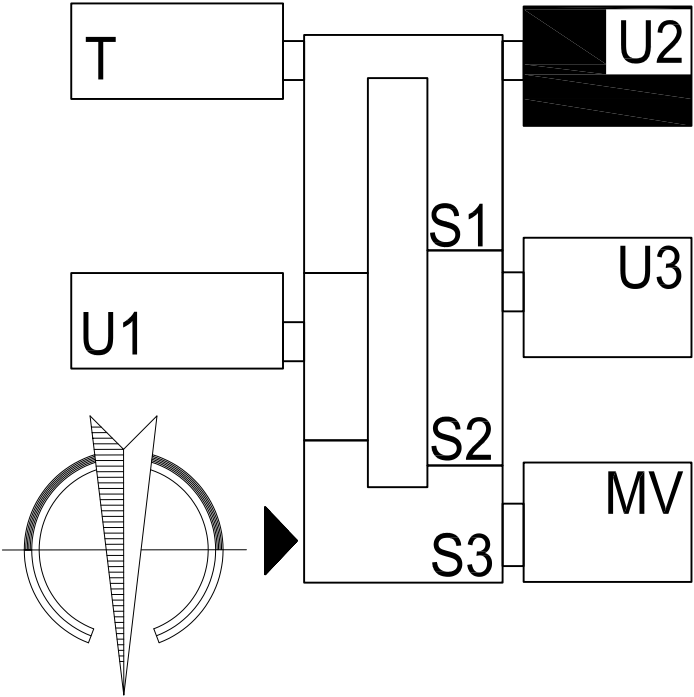


Investor	Město Česká Lípa, nám.T.G.M.1, 47036	Vypracoval	Emil Pittner		
Akce	ZAMĚŘENÍ SKUTEČNÉHO STAVU ZŠ JIŽNÍ na p.p.č. 1338/14, k.ú. Česká Lípa	Zodp. projektant	Ladislav Beránek		
		formát	2xA4	datum	8.1.2010
Obsah výkresu	PŮDORYS U2–1.podlaží	Měřítko	1:100	Č. výkresu	S9

PŮDORYS U2-2.p

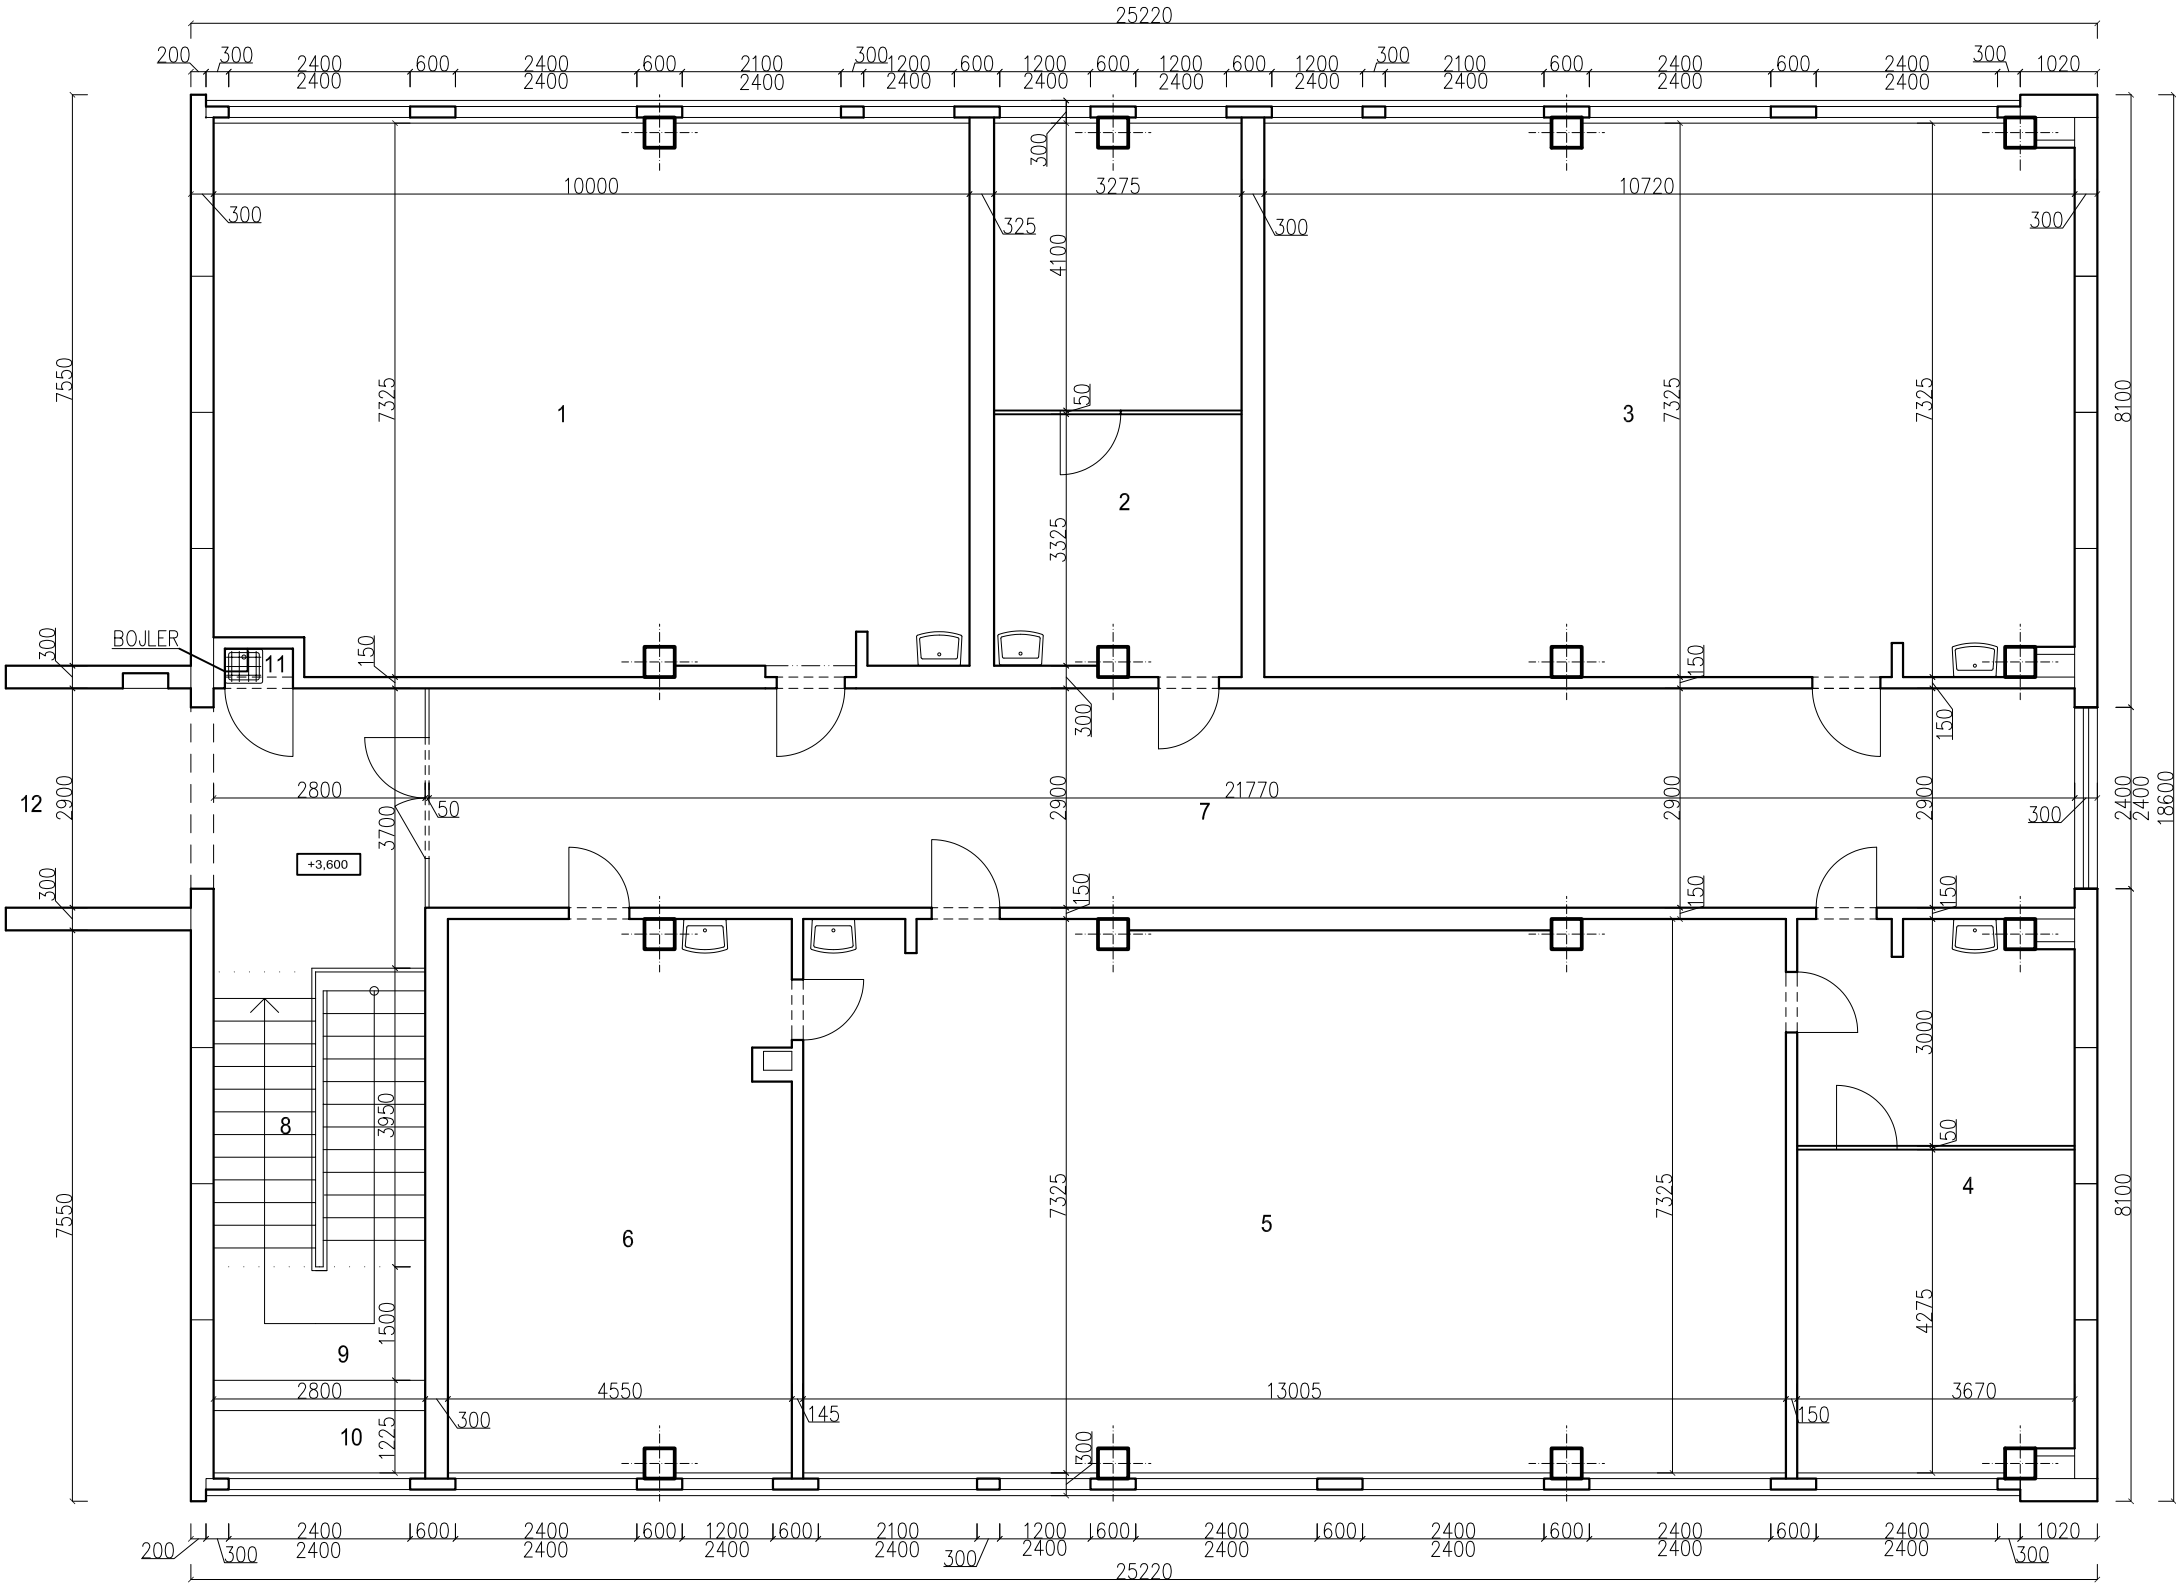


LEGENDA MÍSTNOSTÍ		
č.m.	Místnost	m2
1	Učebna	71.70
2	Kabinet	24.00
3	Učebna	78.70
4	Kabinet	26.20
5	Učebna	93.90
6	Kabinet	32.85
7	Chodba	63.15
8	Schodiště	-
9	Mezipodesta	4.20
10	Podesta pod oknem	2.30
11	Úklidová komora	0.50
12	Chodba	23.0

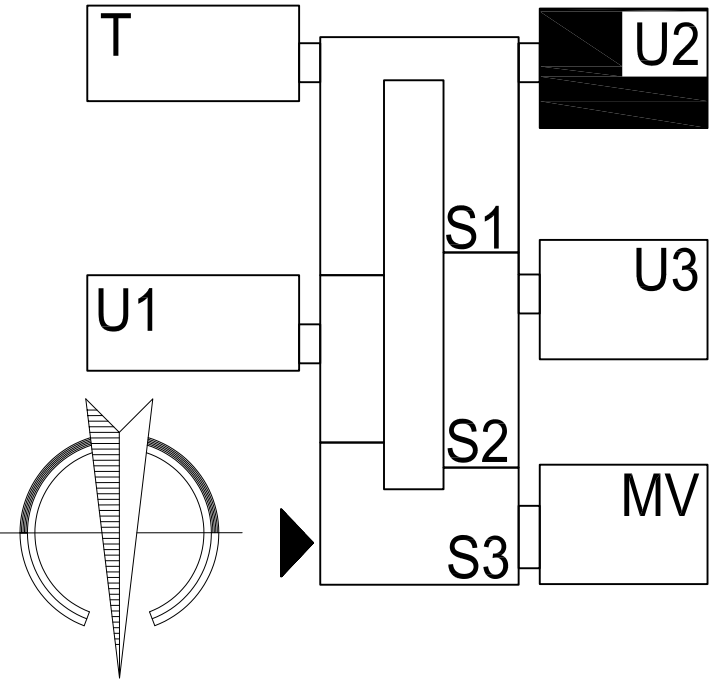


Investor	Město Česká Lípa, nám.T.G.M.1, 47036	Vypracoval	Emil Pittner		
Akce	ZAMĚŘENÍ SKUTEČNÉHO STAVU ZŠ JIŽNÍ na p.p.č. 1338/14, k.ú. Česká Lípa	Zodp. projektant	Ladislav Beránek		
		formát	2xA4	datum	8.1.2010
Obsah výkresu	PŮDORYS U2-2.podlaží	Měřítko	1:100	Č. výkresu	S10

PŮDORYS U3-1.p

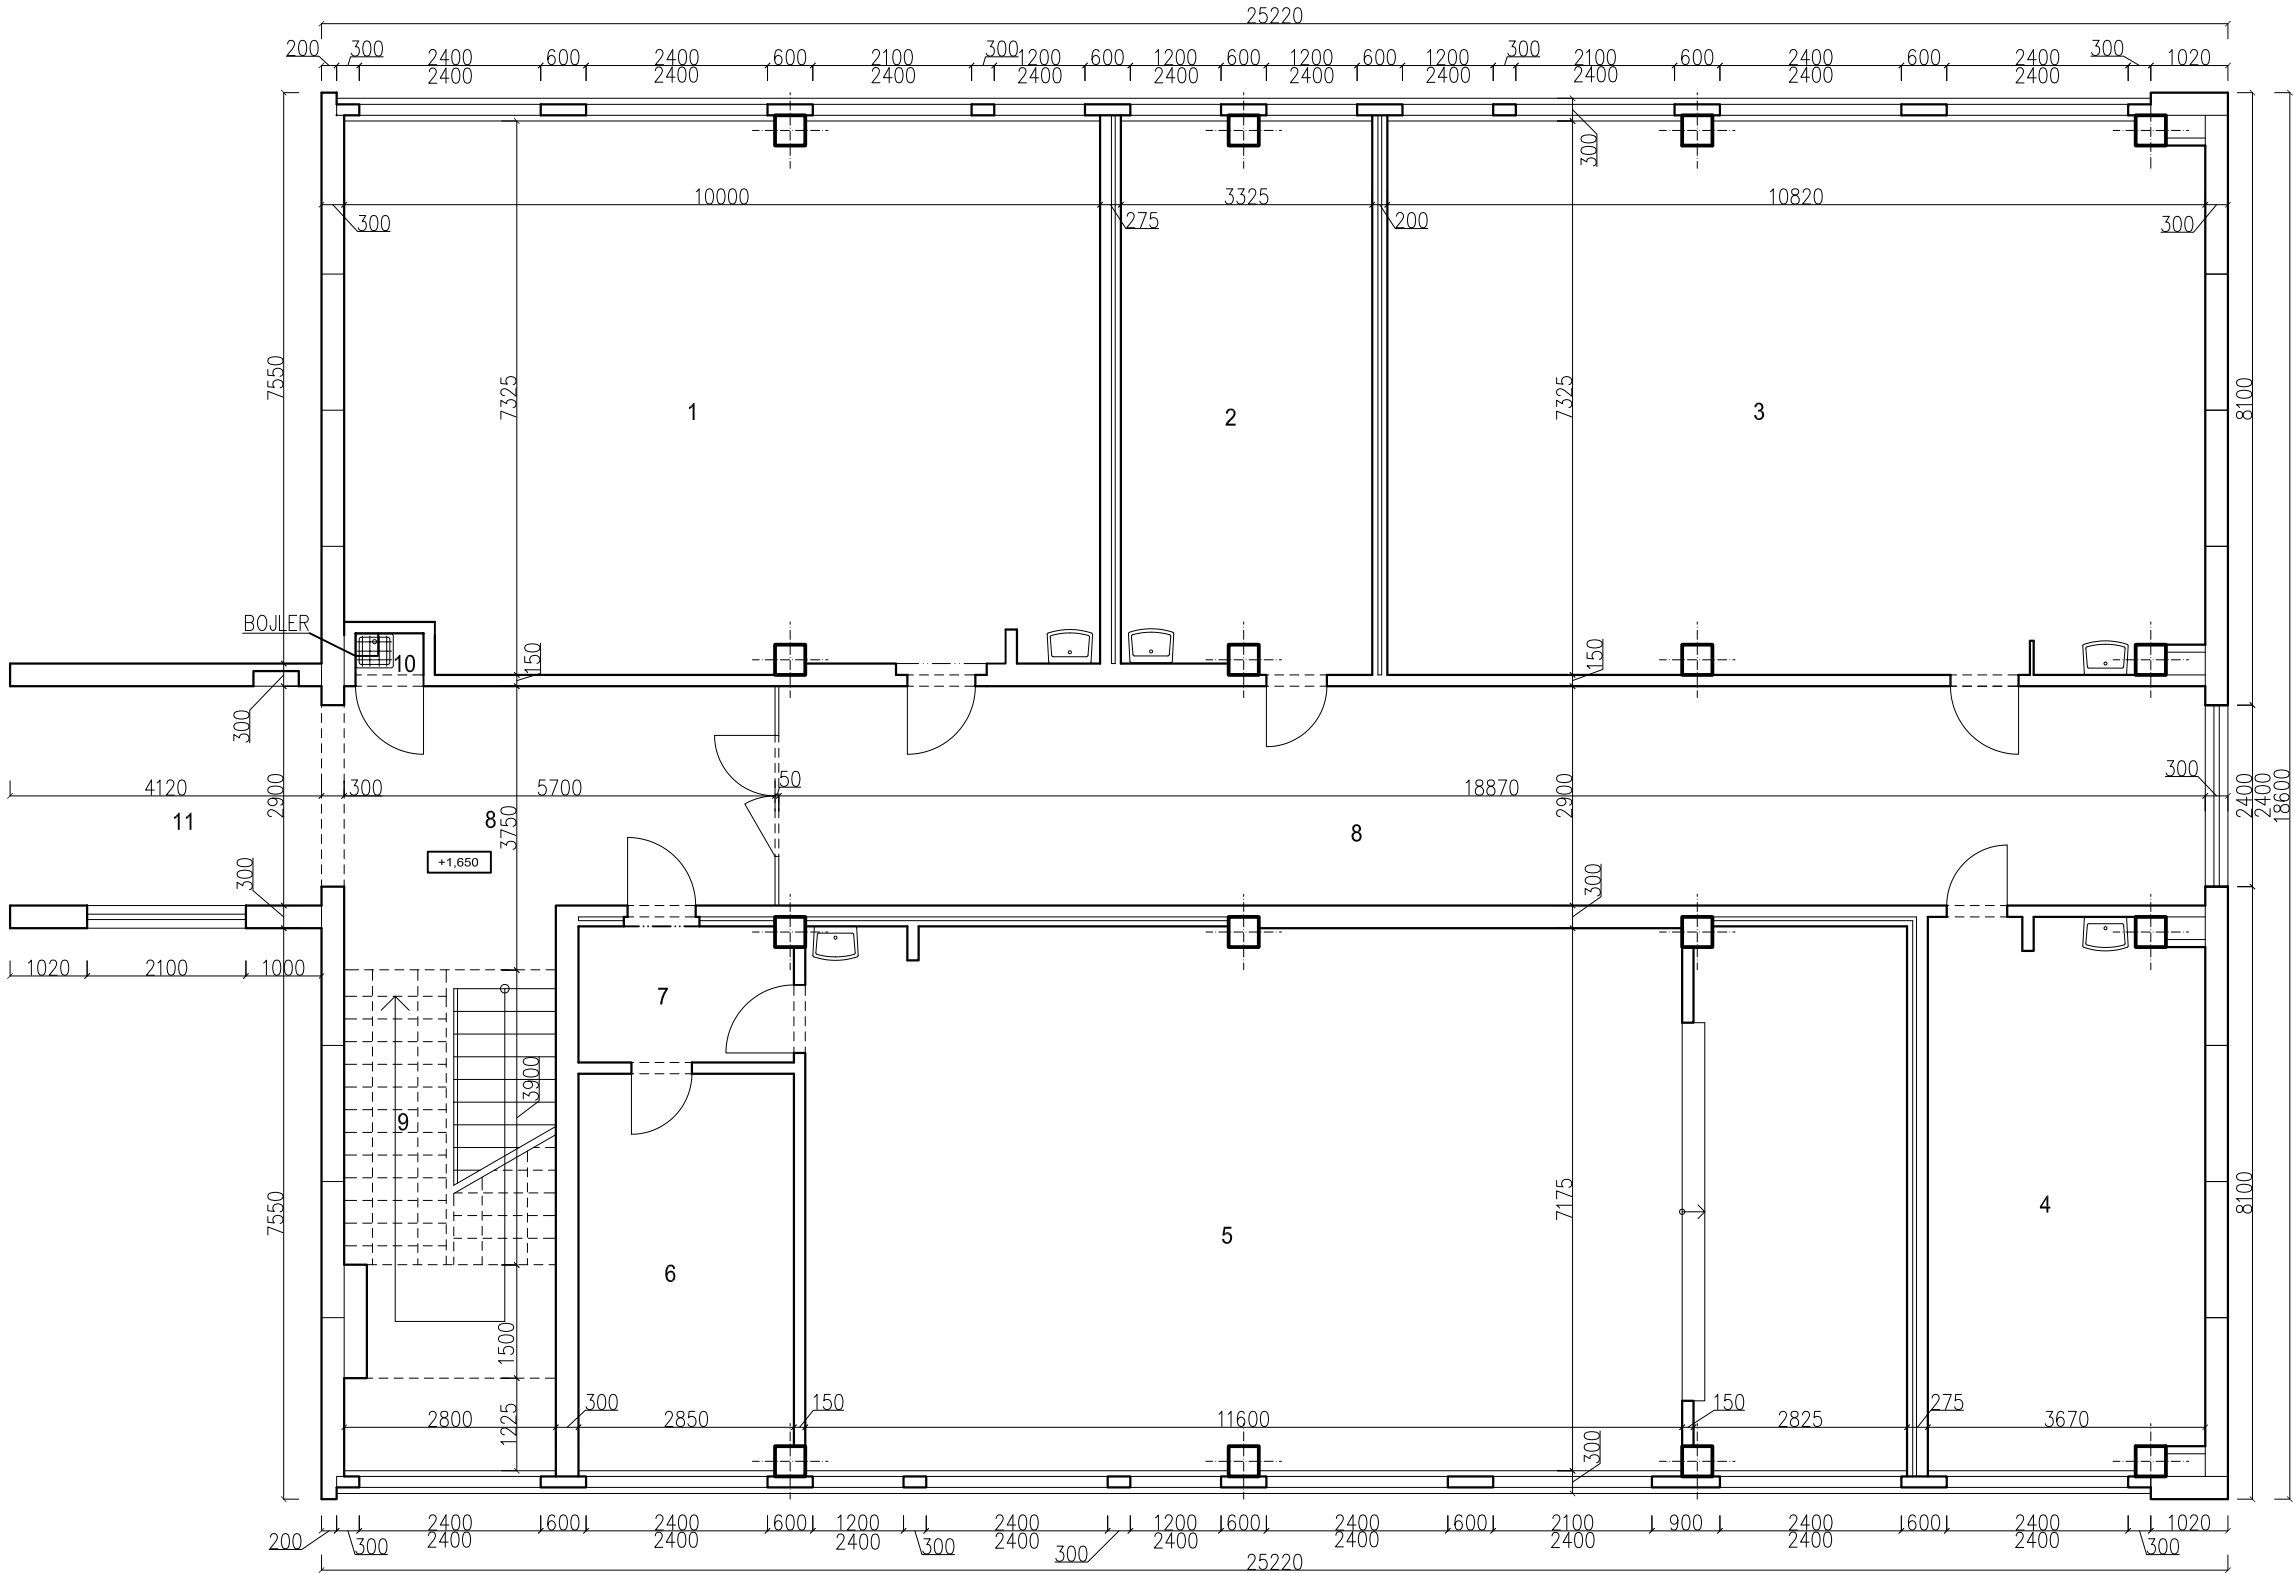


LEGENDA MÍSTNOSTÍ		
č.m.	Místnost	m2
1	Učebna	71.70
2	Kabinet	24.00
3	Učebna	78.70
4	Kabinet	26.20
5	Učebna hudební výchovy	105.55
6	Kabinet hudební výchovy	14.80
7	Zvuková clona	5.10
8	Chodba	54.70
9	Schodišťový prostor	20.60
10	Úklidová komora	0.50
11	Chodba	30.00

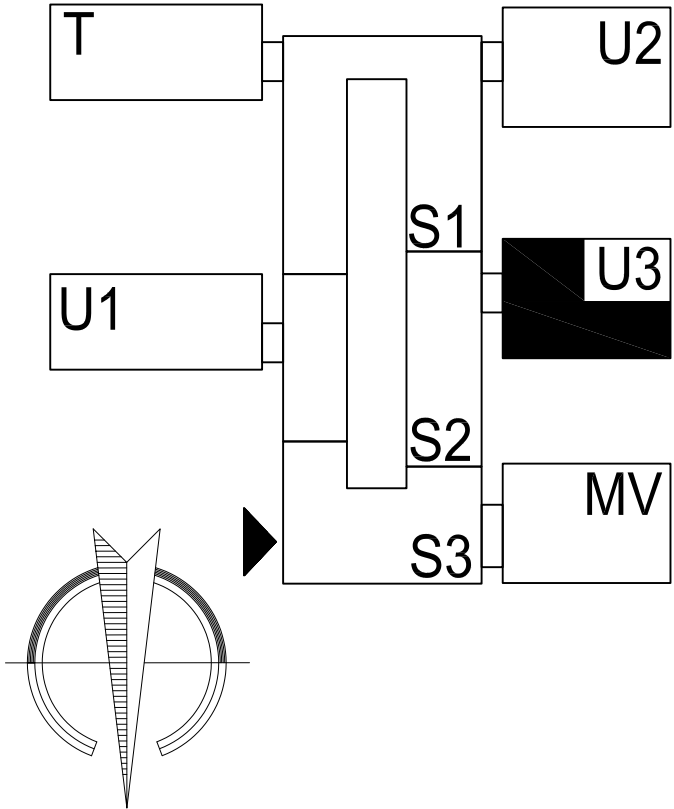


Investor	Město Česká Lípa, nám.T.G.M.1, 47036	Vypracoval	Emil Pittner		
Akce	ZAMĚŘENÍ SKUTEČNÉHO STAVU ZŠ JIŽNÍ na p.p.č. 1338/14, k.ú. Česká Lípa	Zodp. projektant	Ladislav Beránek		
		formát	2xA4	datum	8.1.2010
Obsah výkresu	PŮDORYS U3–1.podlaží	Měřítko	1:100	Č. výkresu	S12

PŮDORYS U3-2.p


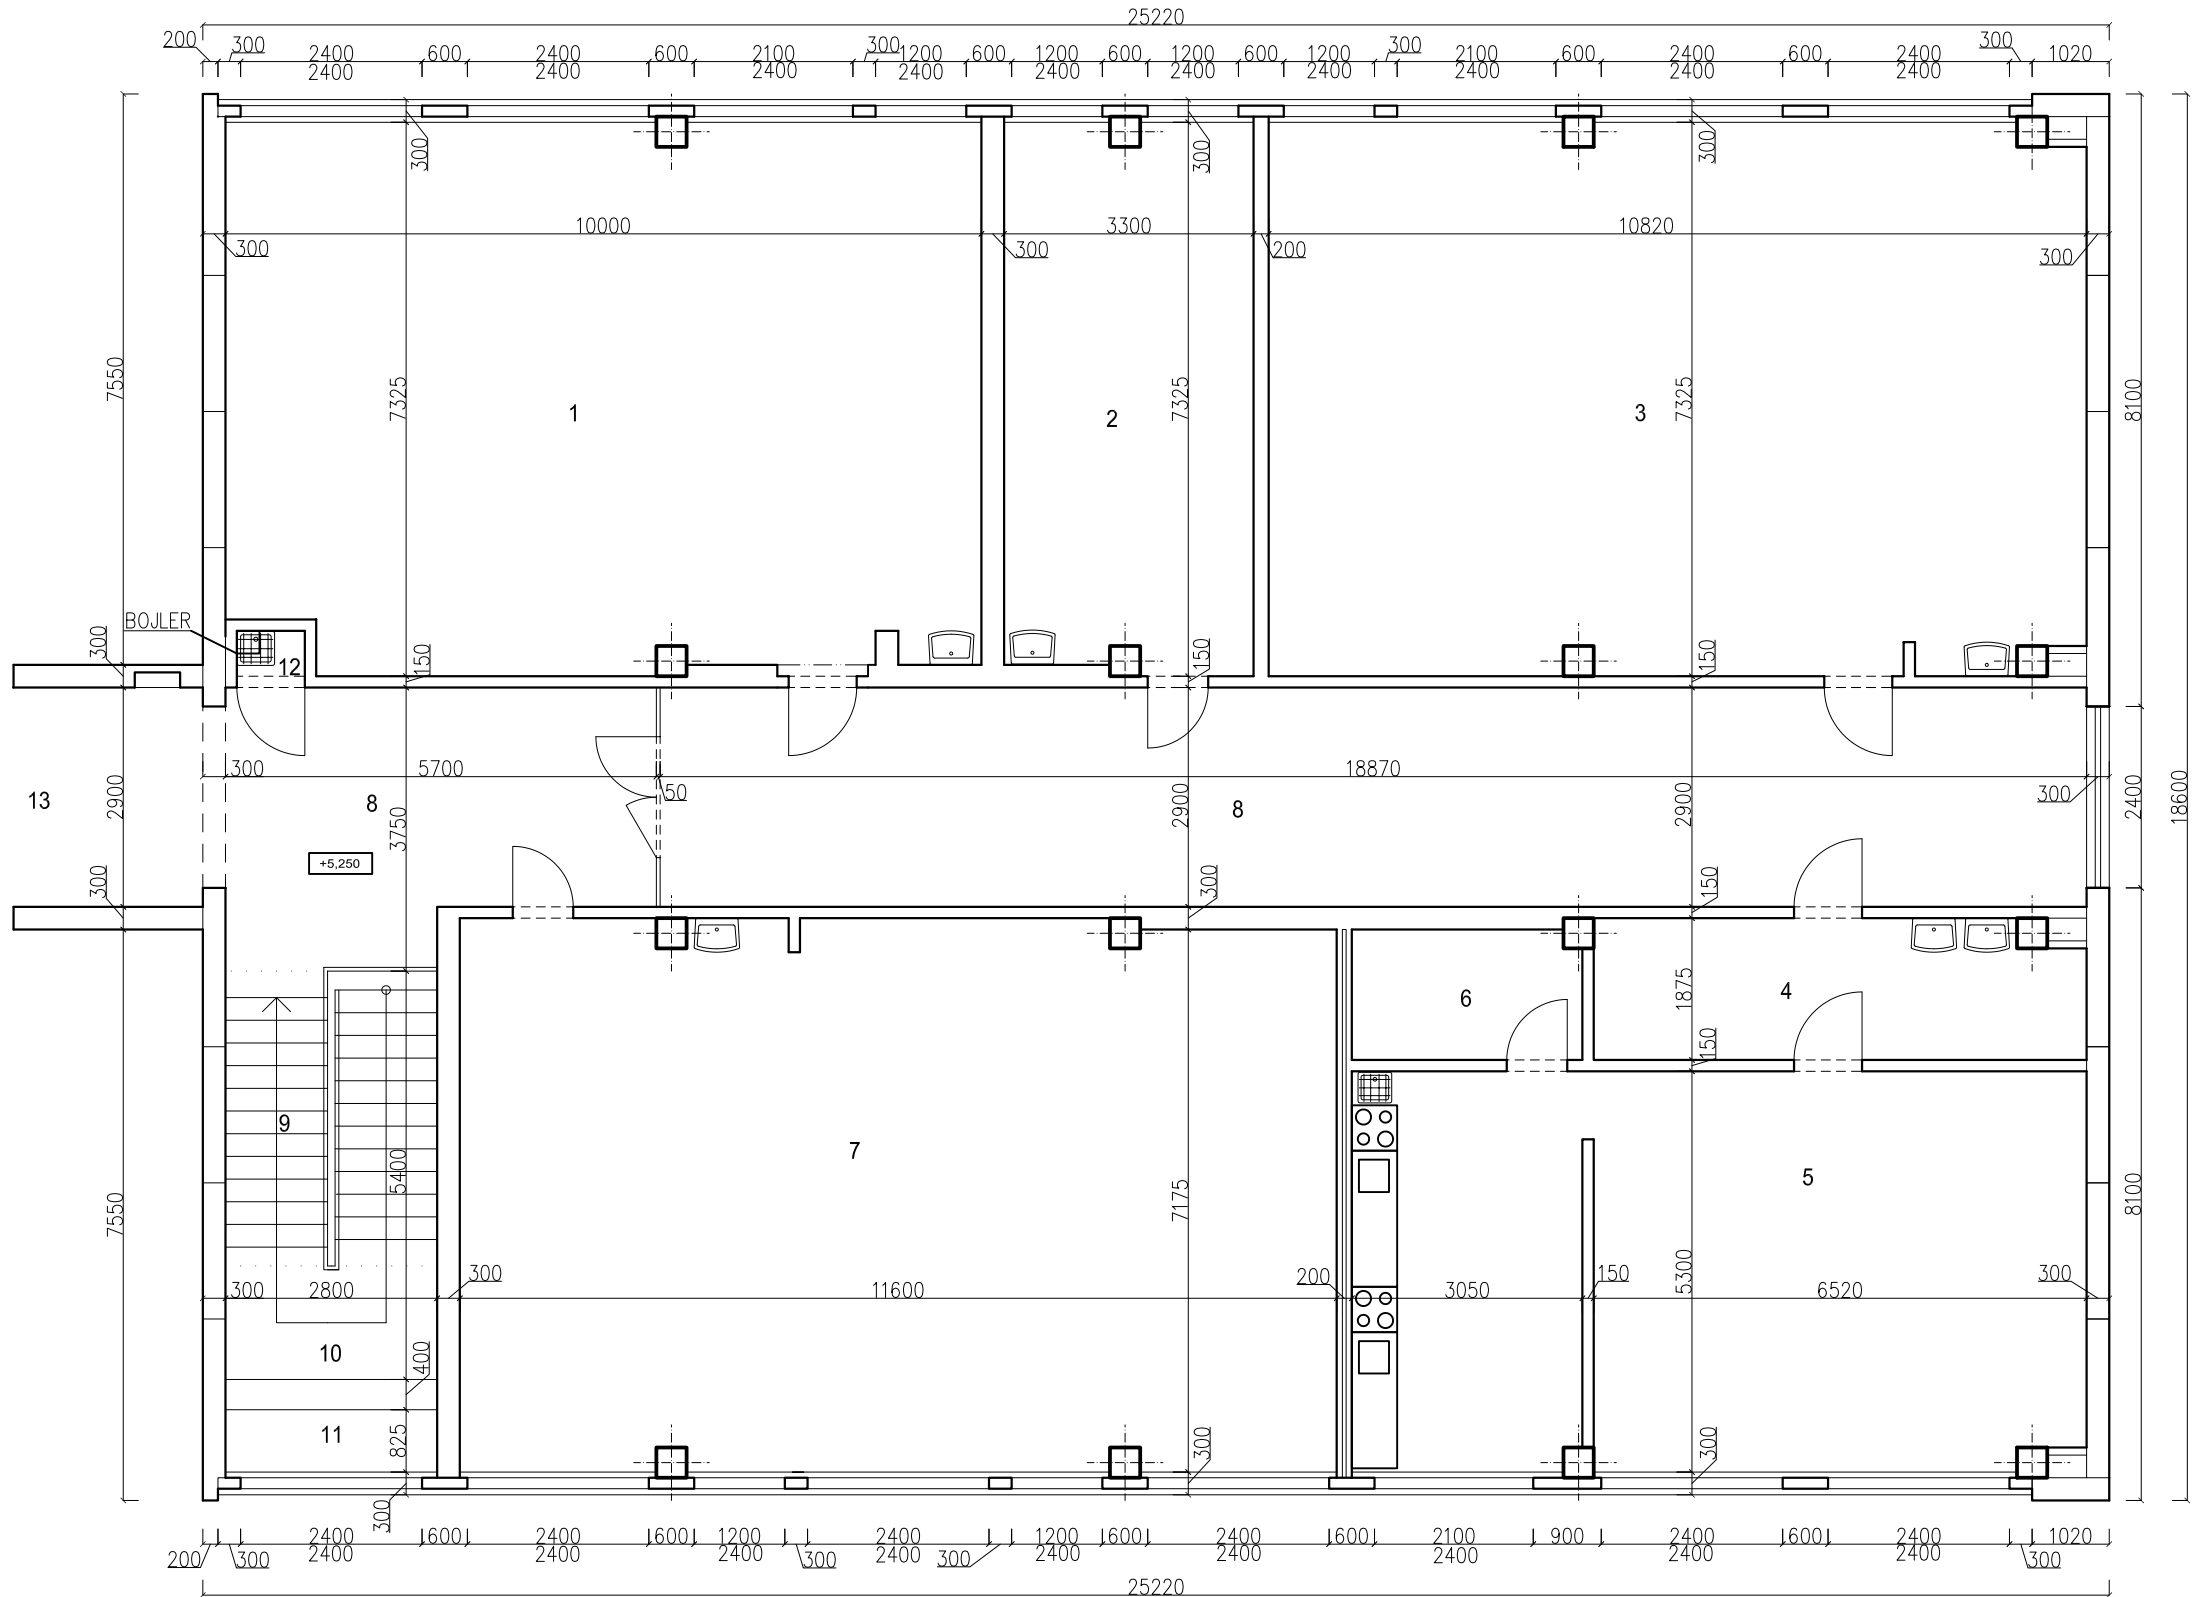


LEGENDA MÍSTNOSTÍ

č.m.	Místnost	m2
1	Učebna	71.70
2	Kabinet	24.00
3	Učebna	78.70
4	Šatna	11.90
5	Cvičná kuchyň	50.55
6	Spiž	5.30
7	Jazyková laboratoř	85.0
8	Chodba	54.70
9	Schodiště	-
10	Mezipodesta	4.20
11	Podesta pod oknem	2.30
12	Úklidová komora	0.50
13	Chodba	31.45

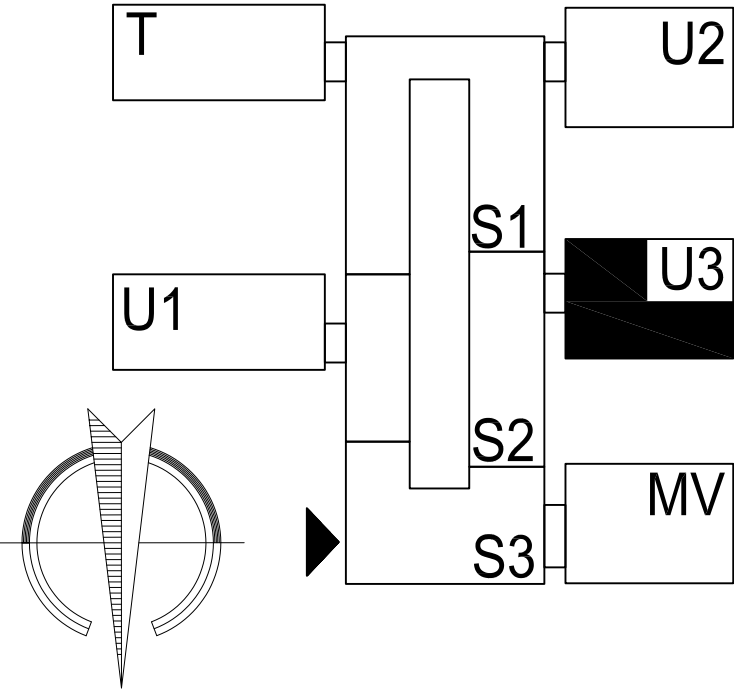


Investor	Město Česká Lípa, nám.T.G.M.1, 47036	Vypracoval	Emil Pittner
Akce	ZAMĚŘENÍ SKUTEČNÉHO STAVU ZŠ JIŽNÍ na p.p.č. 1338/14, k.ú. Česká Lípa	Zodp. projektant	Ladislav Beránek
Obsah výkresu	PŮDORYS U3-2.podlaží	formát	2xA4
		Měřítko	1:100
		datum	8.1.2010
		č. výkresu	S13

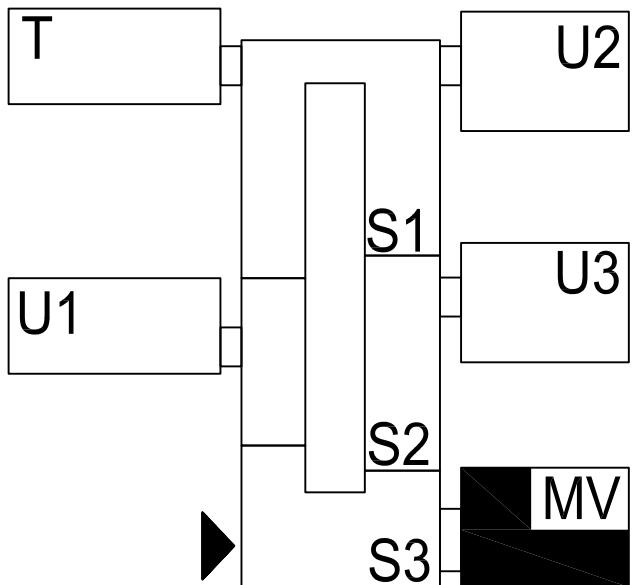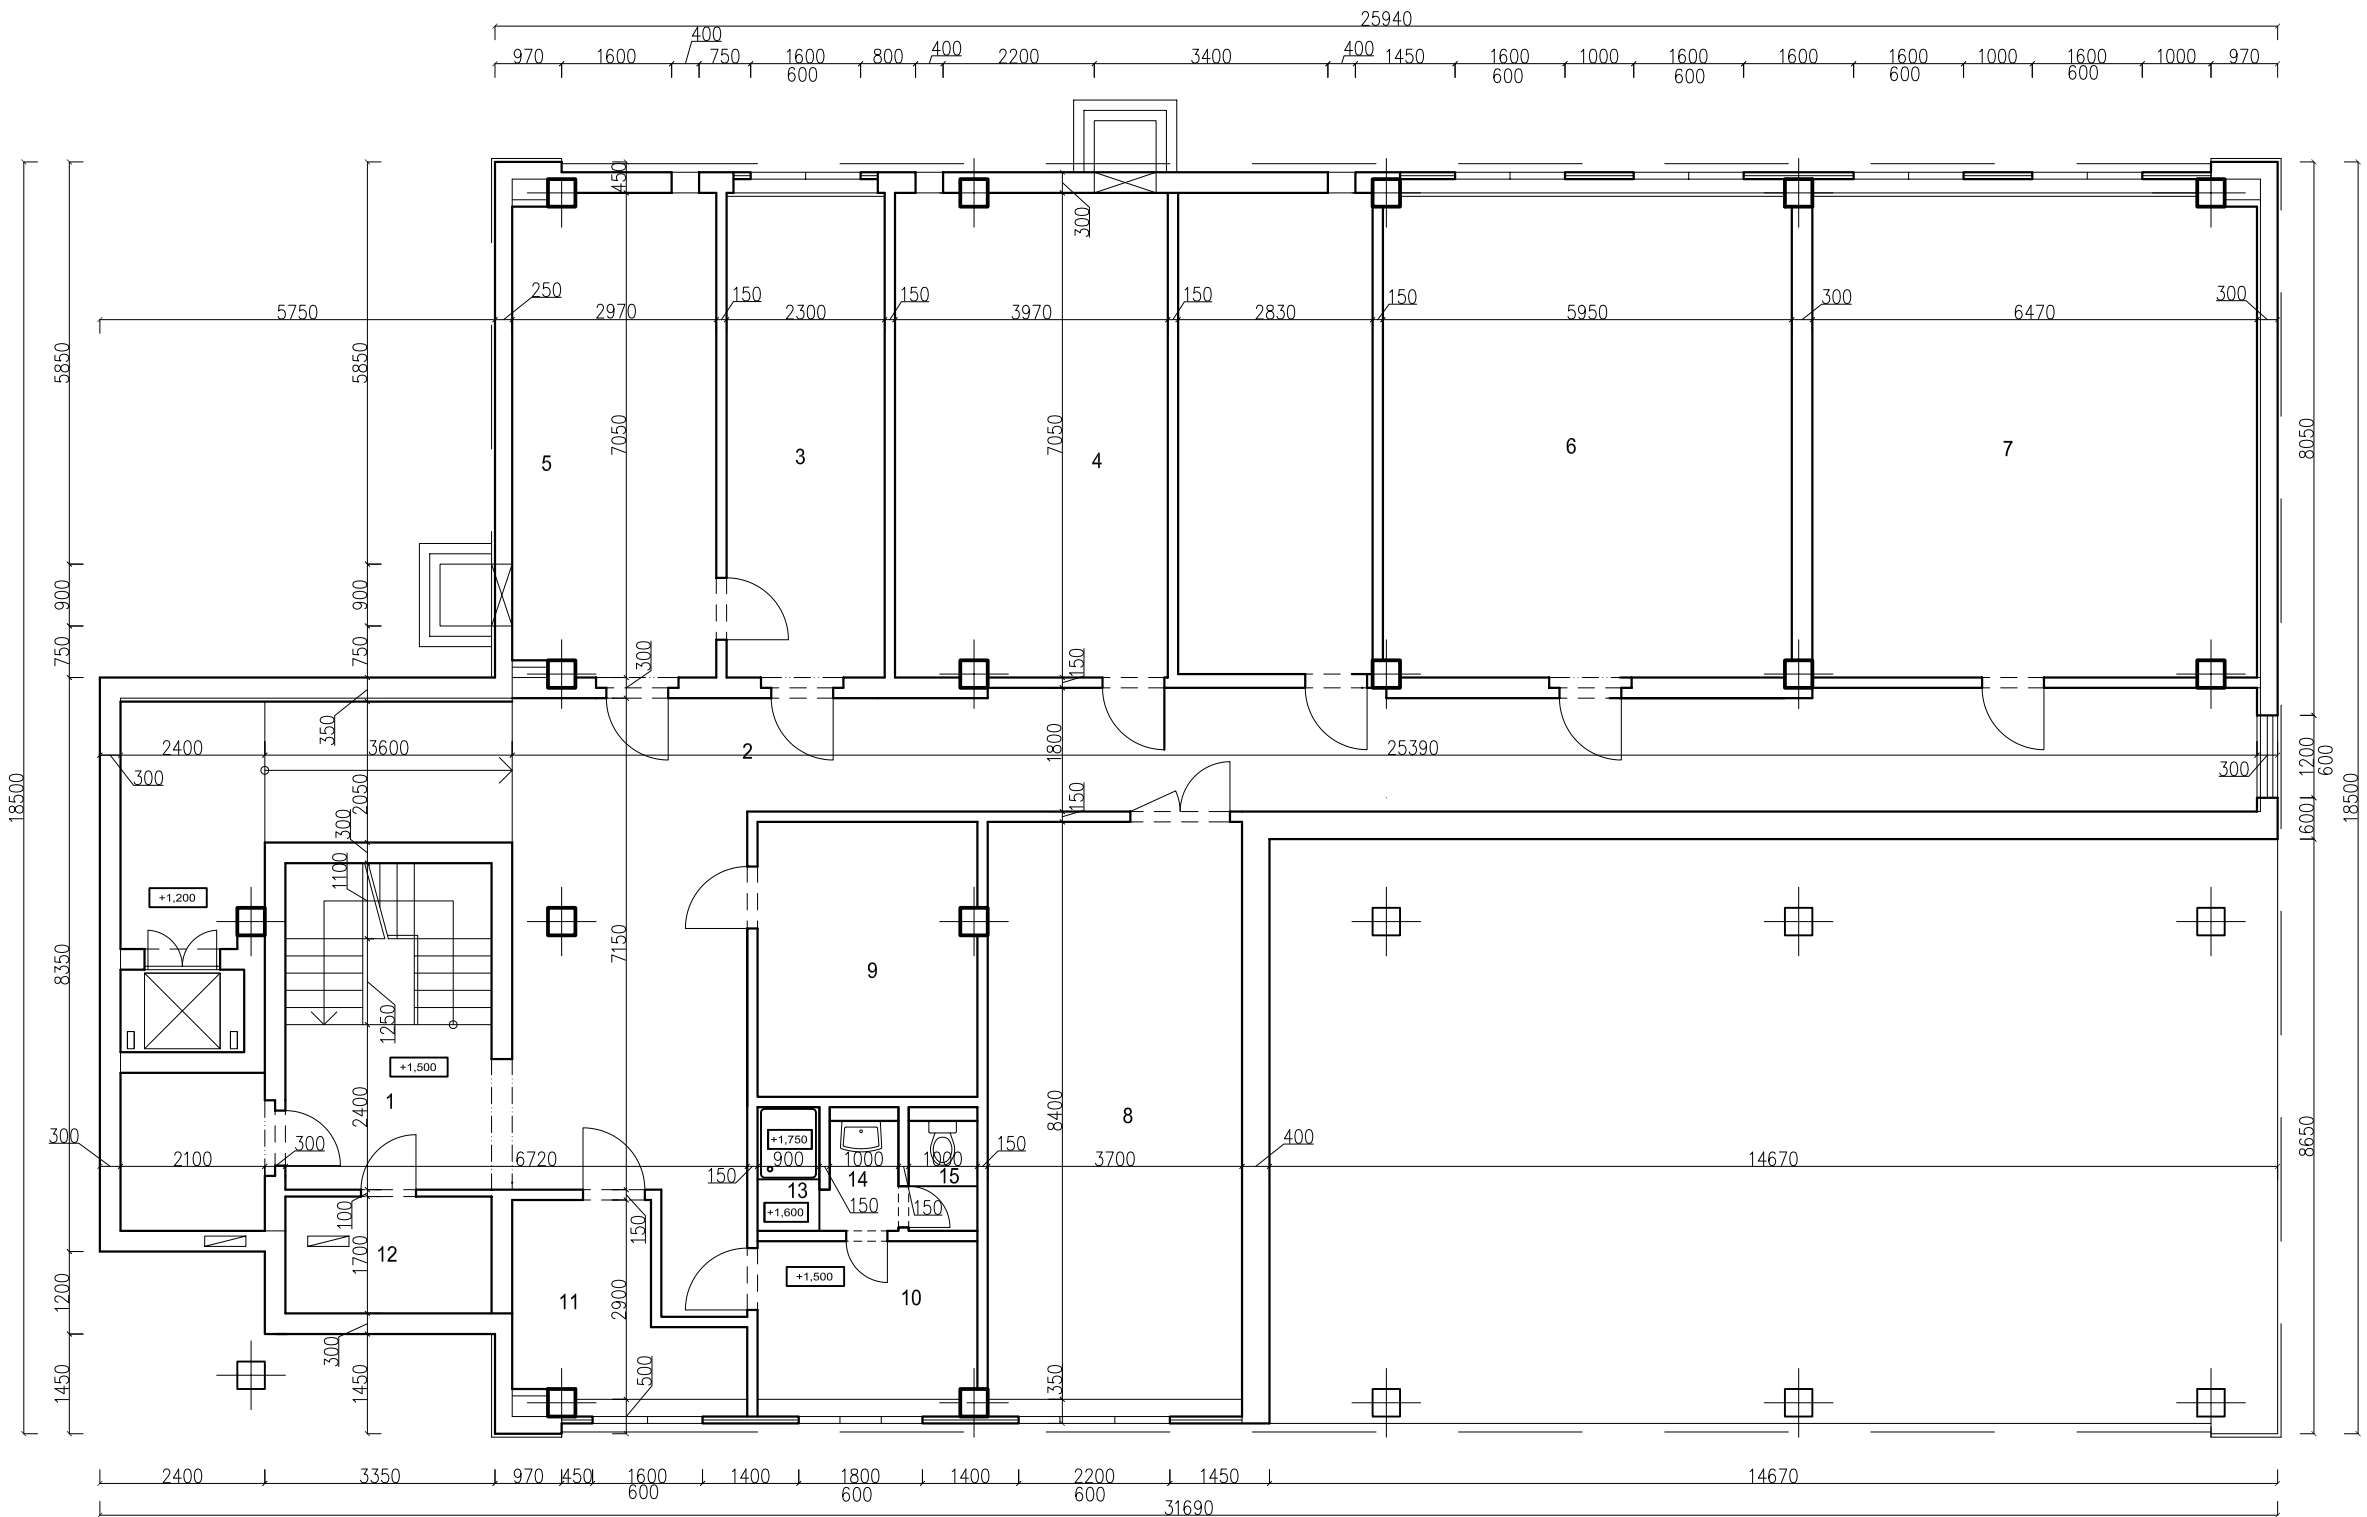

LEGENDA MÍSTNOSTÍ		
č.m.	Místnost	m2
1	Schodišťový prostor	11.60
2	Chodba	73.80
3	Hrubá příprava brambor a zeleniny	16.10
4	Sklad brambor	49.40
5	Sklad zeleniny	20.80
6	Suchý sklad potravin	40.80
7	Sklad	45.30
8	Strojovna vzduchotech.	30.40

LEGENDA MÍSTNOSTÍ		
č.m.	Místnost	m2
8	Strojovna vzduchotech.	30.40
9	Sklad obalů	12.80
10	Sklad ovoce	7.4
11	Sklad chlaz.potravin	7.30
12	Sklad čistících prostředků	5.40
13	Sklad ovoce	13.80
14	Sklad chlaz.potravin	10.30
15	Sklad čistících prostředků	5.40



Investor Město Česká Lípa, nám.T.G.M.1, 47036		Vypracoval Emil Pittner	
Akce ZAMĚŘENÍ SKUTEČNÉHO STAVU ZŠ JIŽNÍ na p.p.č. 1338/14, k.ú. Česká Lípa		Zodp. projektant Ladislav Beránek	
Obsah výkresu PŮDORYS MV-1.podzemní podlaží		formát 2xA4	datum 8.1.2010
		Měřítko 1:100	Č. výkresu S15

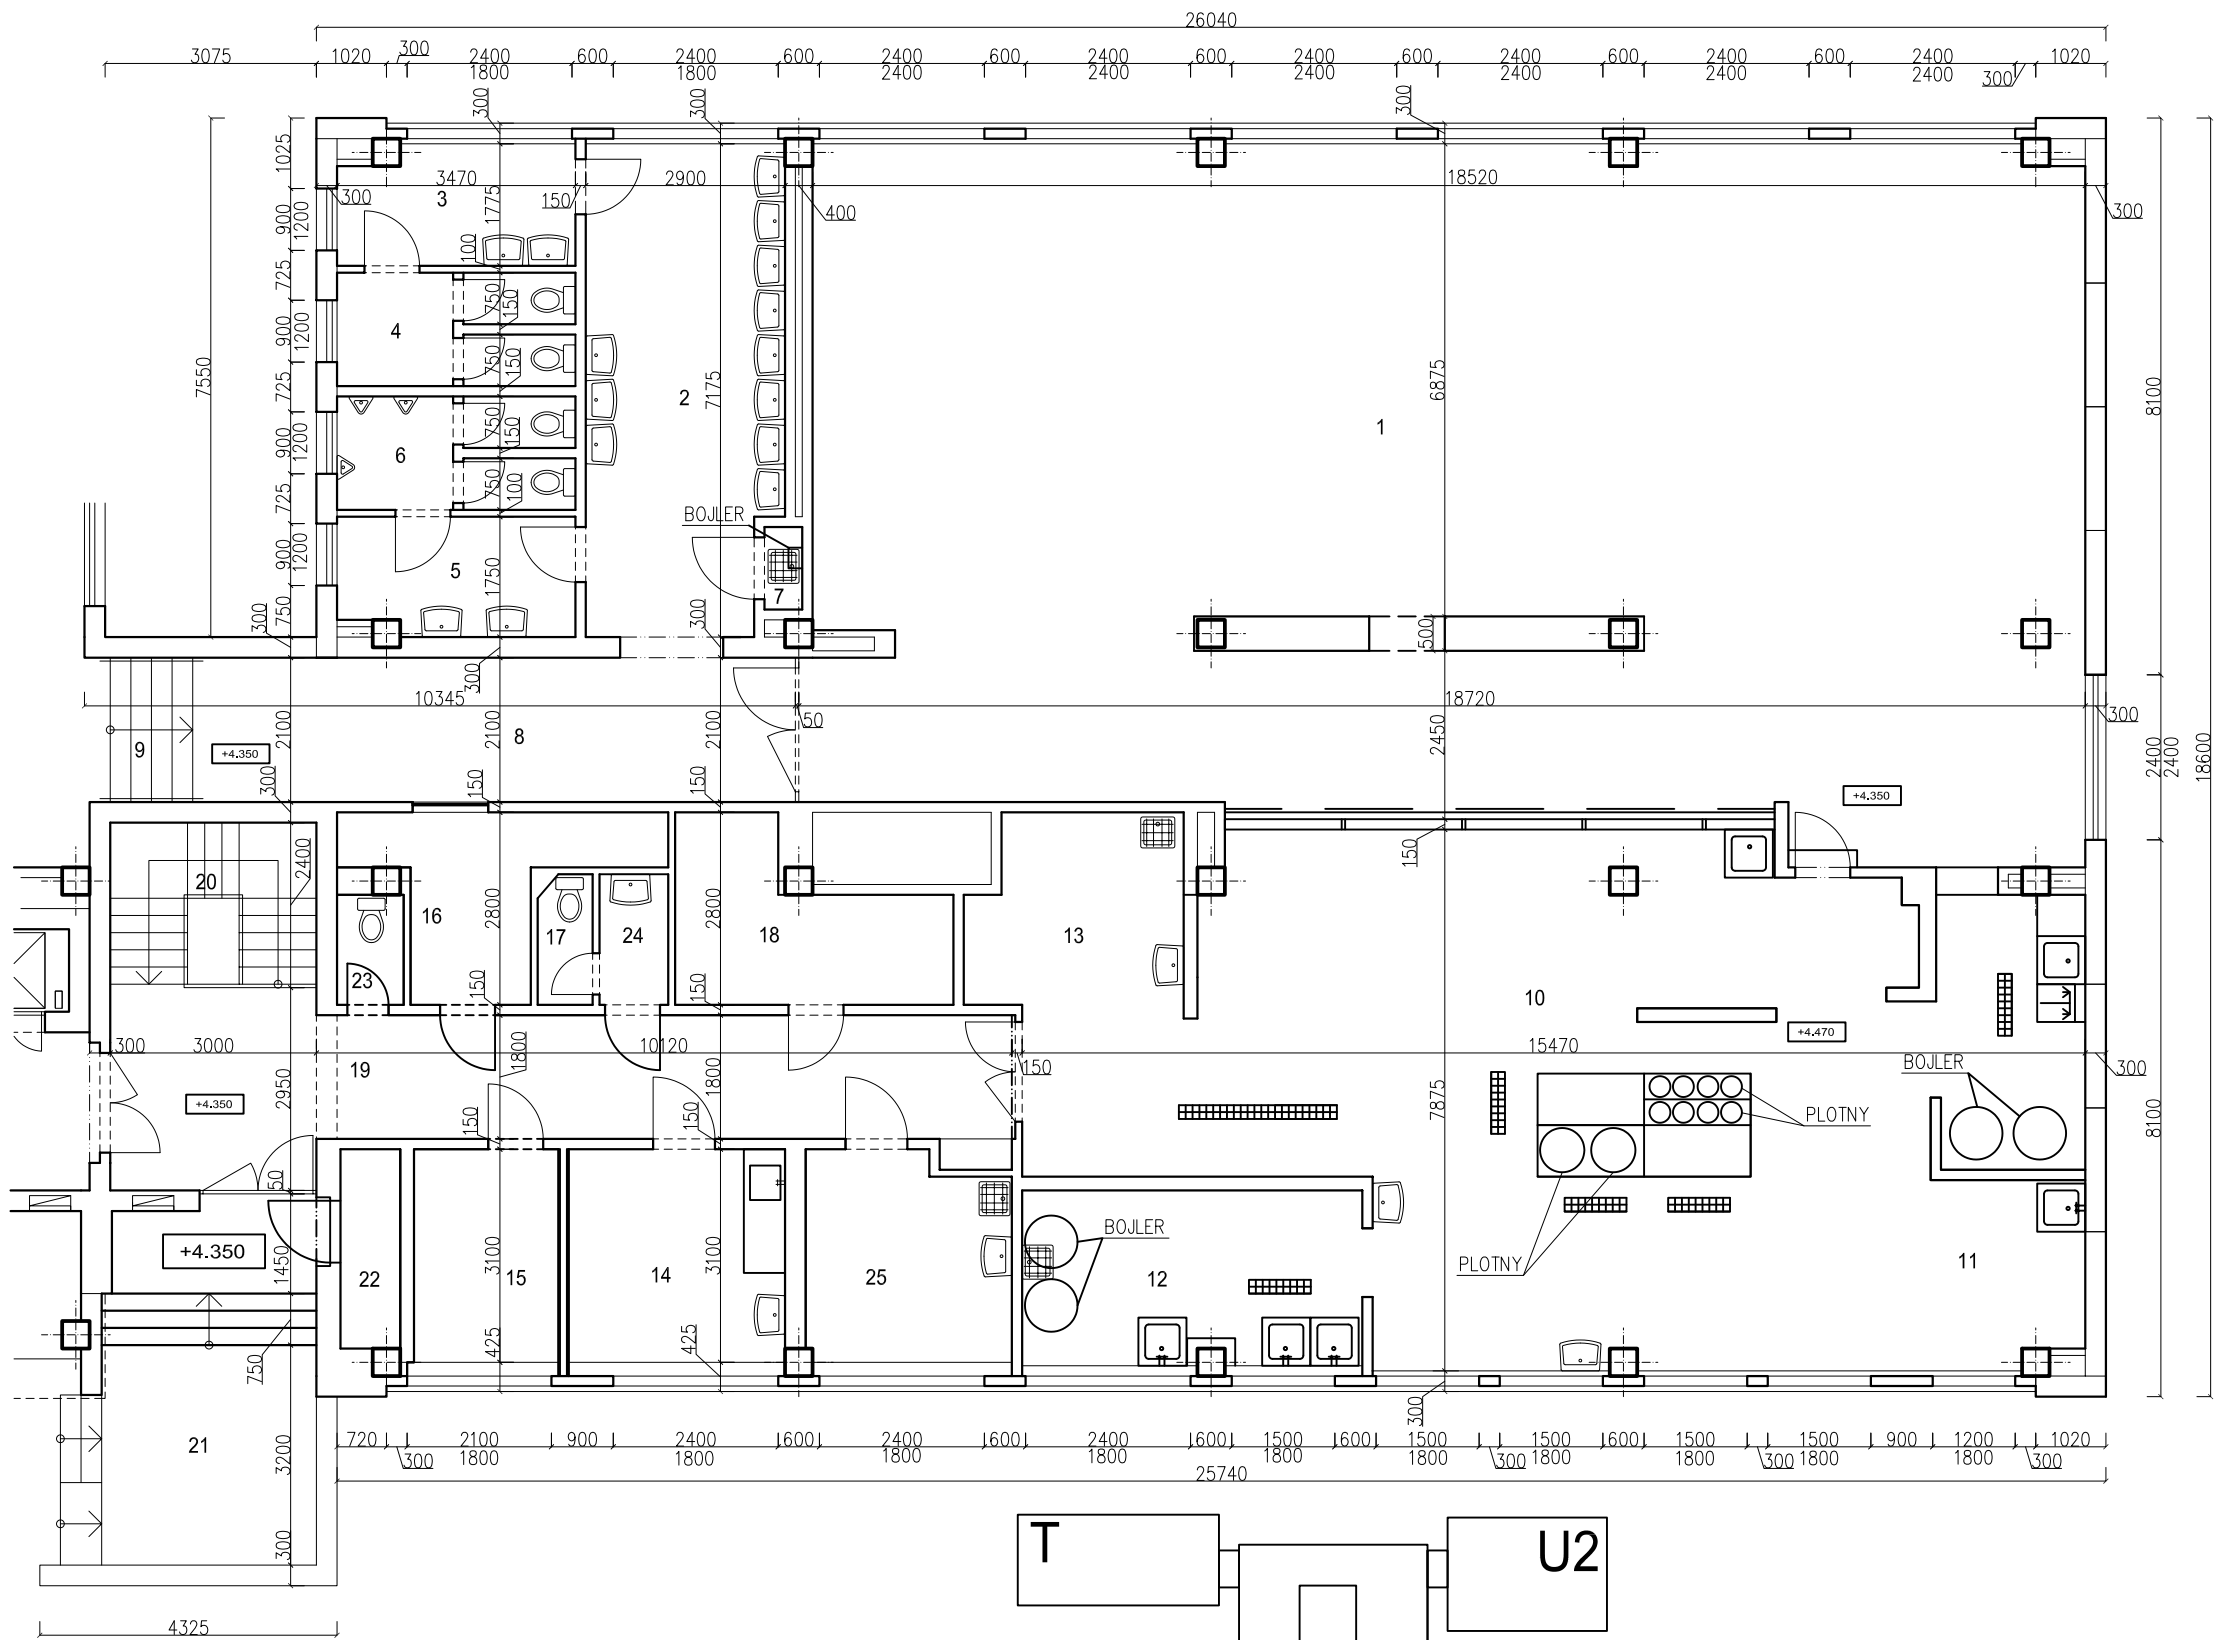


PŮDORYS MV-1.p

LEGENDA MÍSTNOSTÍ



č.m.	Místnost	m2
1	Jídelna	181.30
2	Umývárna	21.20
3	Předsíň	5.80
4	WC dívky	5.60
5	Předsíň	5.70
6	WC chlapci	5.60
7	Úklidová komora	0.70
8	Chodba	18.90
9	Schodiště	2.50
10	Kuchyň	75.10
11	Umývárna stol.nádobí	16.90
12	Umývárna kuch.nádobí	13.15
13	Moučníky	-
14	Čistá přípravná	9.24
15	Kancelář	6.5
16	Kancelář	7.3
17	WC	1.21
18	Místnost	8.24
19	Chodba	27.75
20	Schodiště	6.15
21	Vstup vč.schodů	17.15
22	Místnost	2.19
23	WC	1.55
24	Umívrka	1.84
25	Místnost	8.4

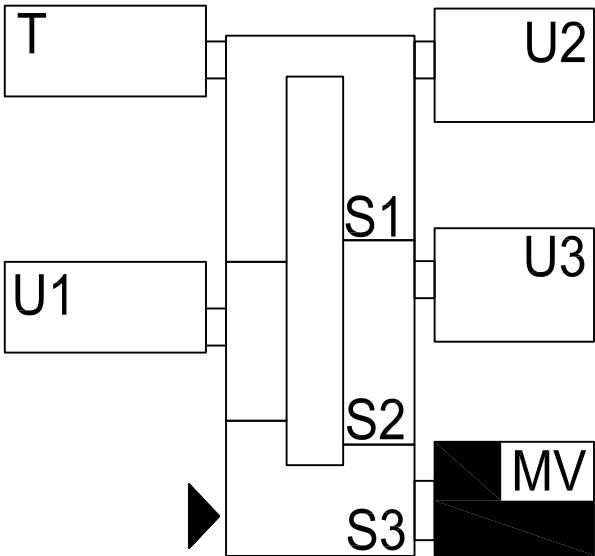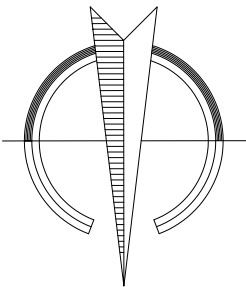

Investor	Město Česká Lípa, nám.T.G.M.1, 47036	Vypracoval	Emil Pittner
Akce	ZAMĚŘENÍ SKUTEČNÉHO STAVU ZŠ JIŽNÍ na p.p.č. 1338/14, k.ú. Česká Lípa	Zodp. projektant	Ladislav Beránek
Obsah výkresu	PŮDORYS MV-1.podlaží	formát	2xA4
		datum	8.1.2010
		Měřítko	1:100
		Č. výkresu	S16

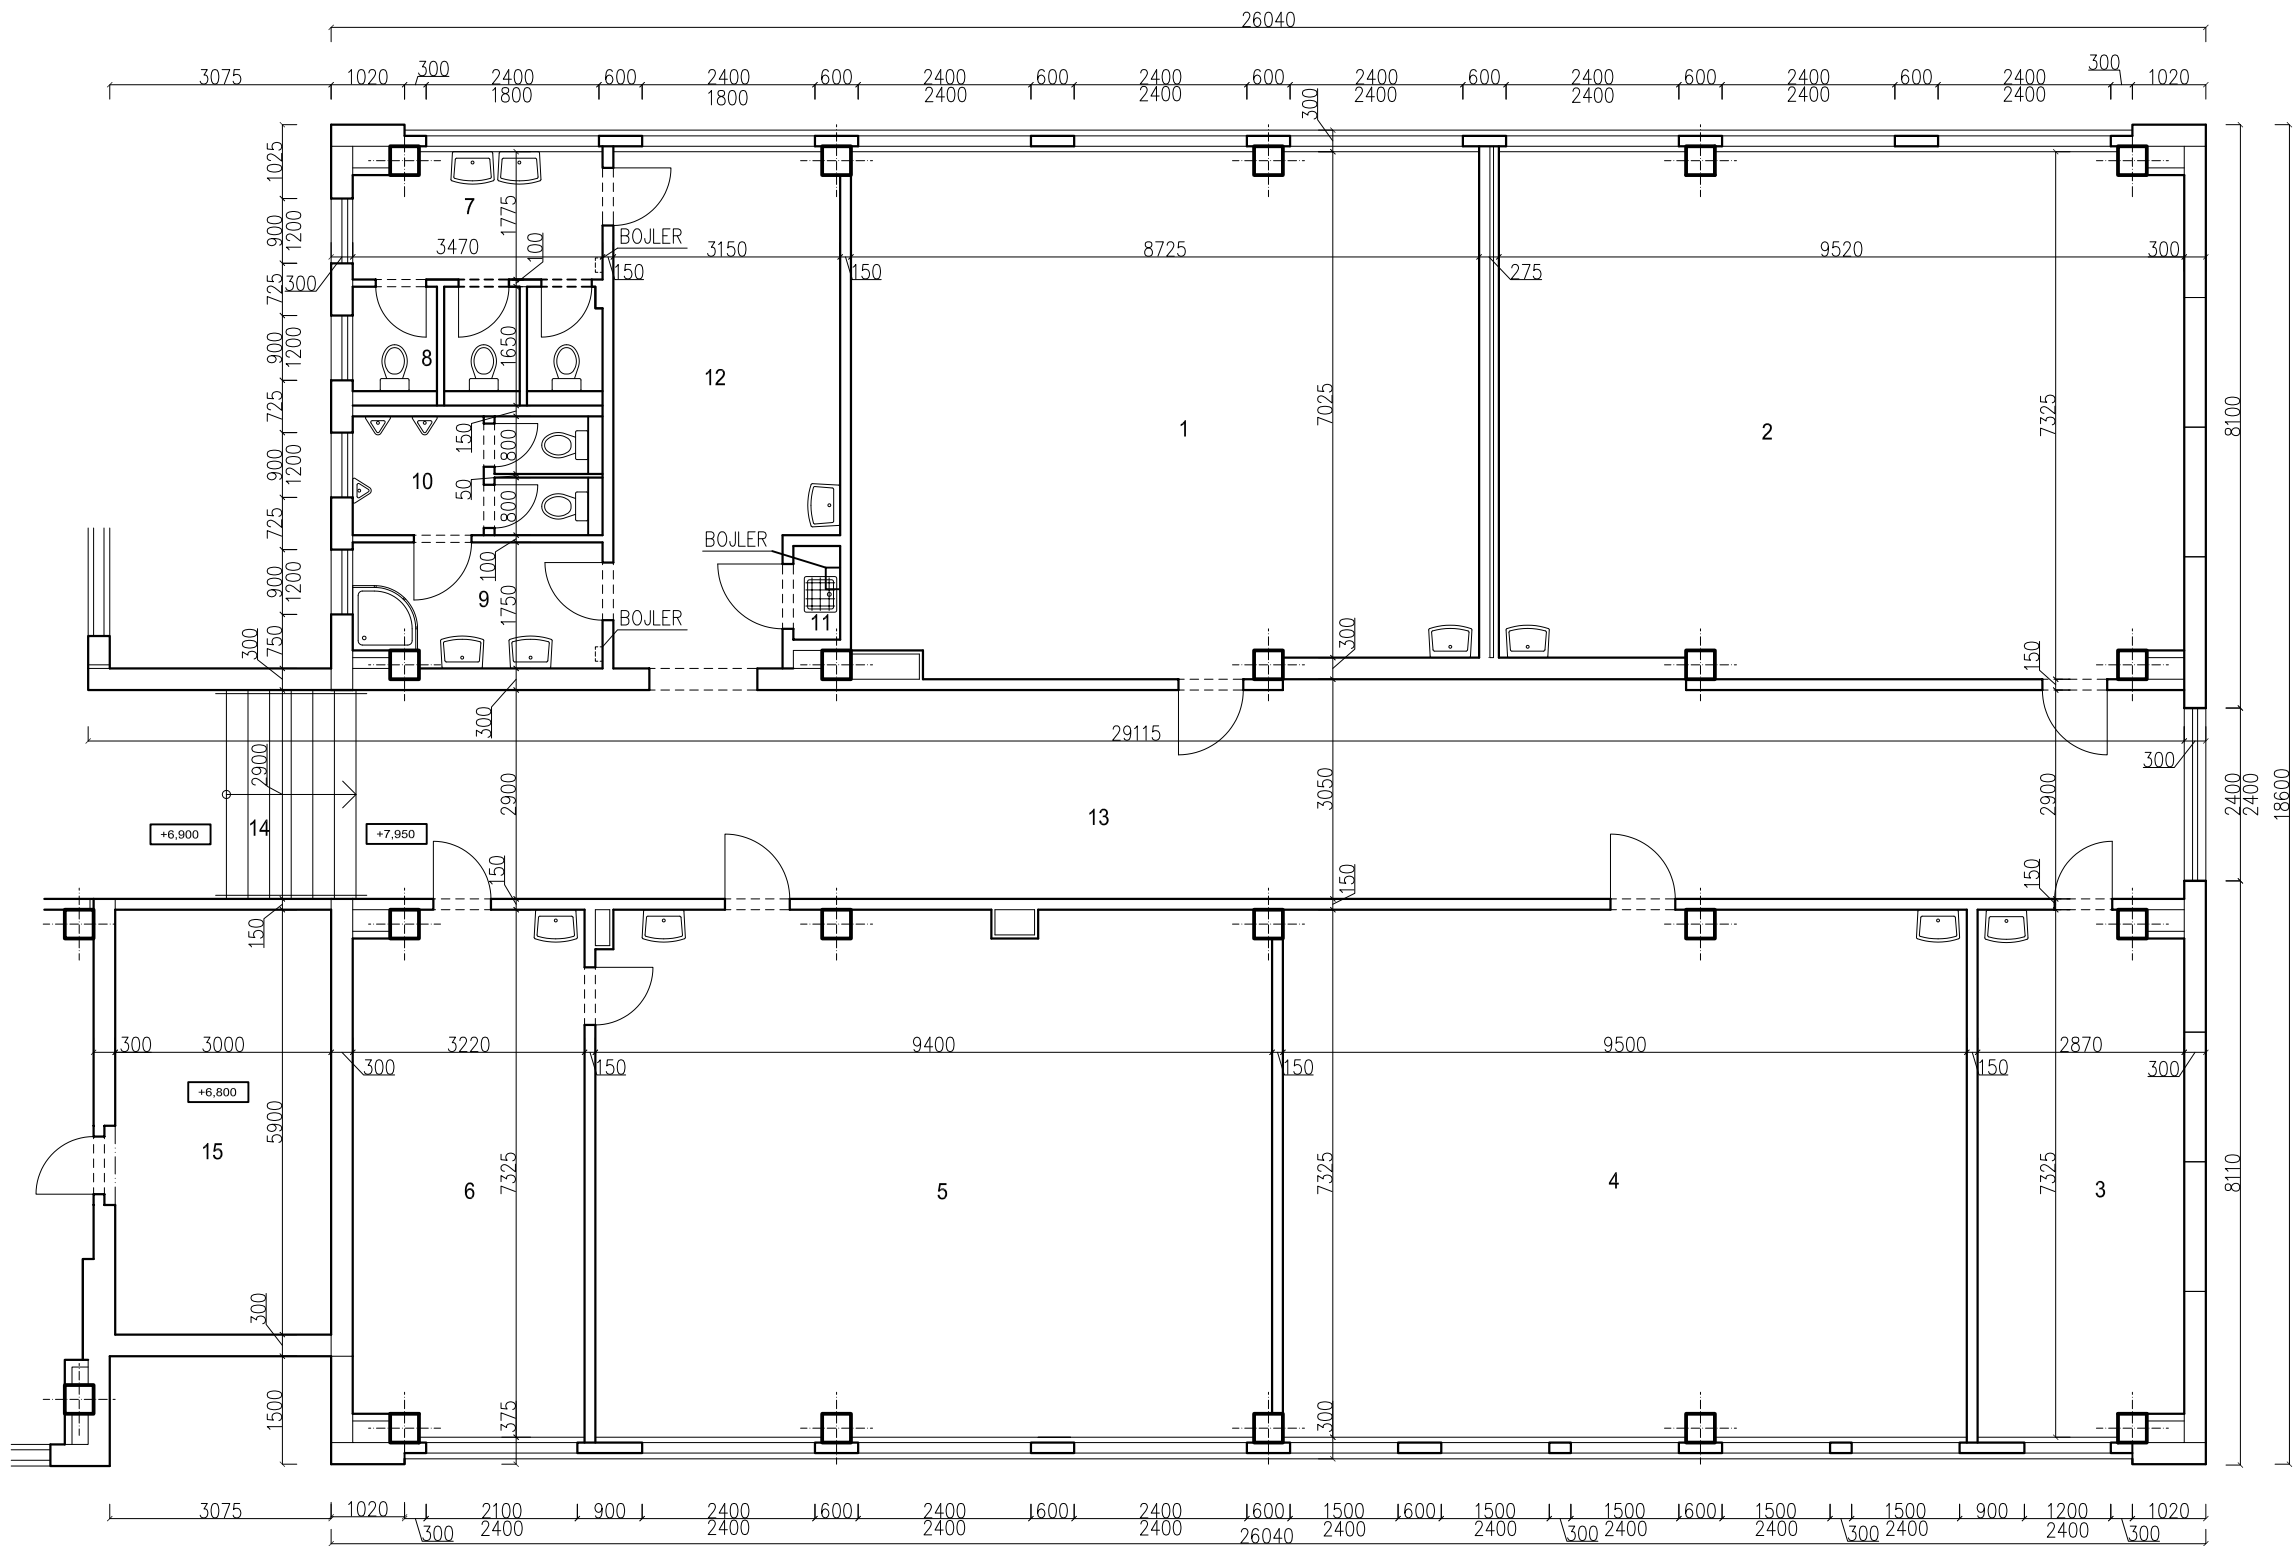

PŮDORYS MV-2.p

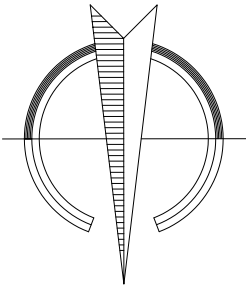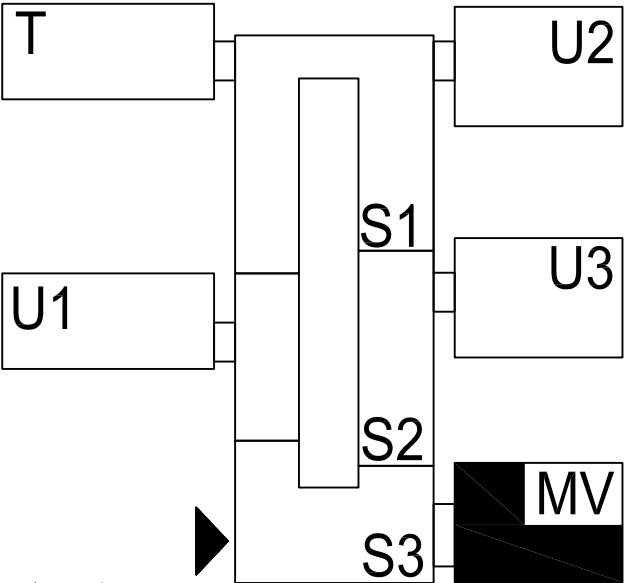


LEGENDA MÍSTNOSTÍ		
č.m.	Místnost	m2
1	Herna	62.90
2	Společenská místnost	69.20
3	Kabinet MV	20.80
4	Klubovna	69.50
5	Čítárna	68.50
6	Knihovna	23.40
7	Předsíň	5.80
8	WC dívky	5.60

LEGENDA MÍSTNOSTÍ		
č.m.	Místnost	m2
9	Předsíň	5.70
10	WC chlapci	5.60
11	Úklidová komora	0.70
12	Chodba	21.20
13	Chodba	78.20
14	Schodiště	5.30
15	Sklad CO	17.70

Investor Město Česká Lípa, nám.T.G.M.1, 47036		Vypracoval Emil Pittner	
Akce ZAMĚŘENÍ SKUTEČNÉHO STAVU ZŠ JIŽNÍ na p.p.č. 1338/14, k.ú. Česká Lípa		Zodp. projektant Ladislav Beránek	
Obsah výkresu PŮDORYS MV-2.podlaží		formát 2xA4	datum 8.1.2010
		Měřítko 1:100	Č. výkresu S17

PŮDORYS T-1.p


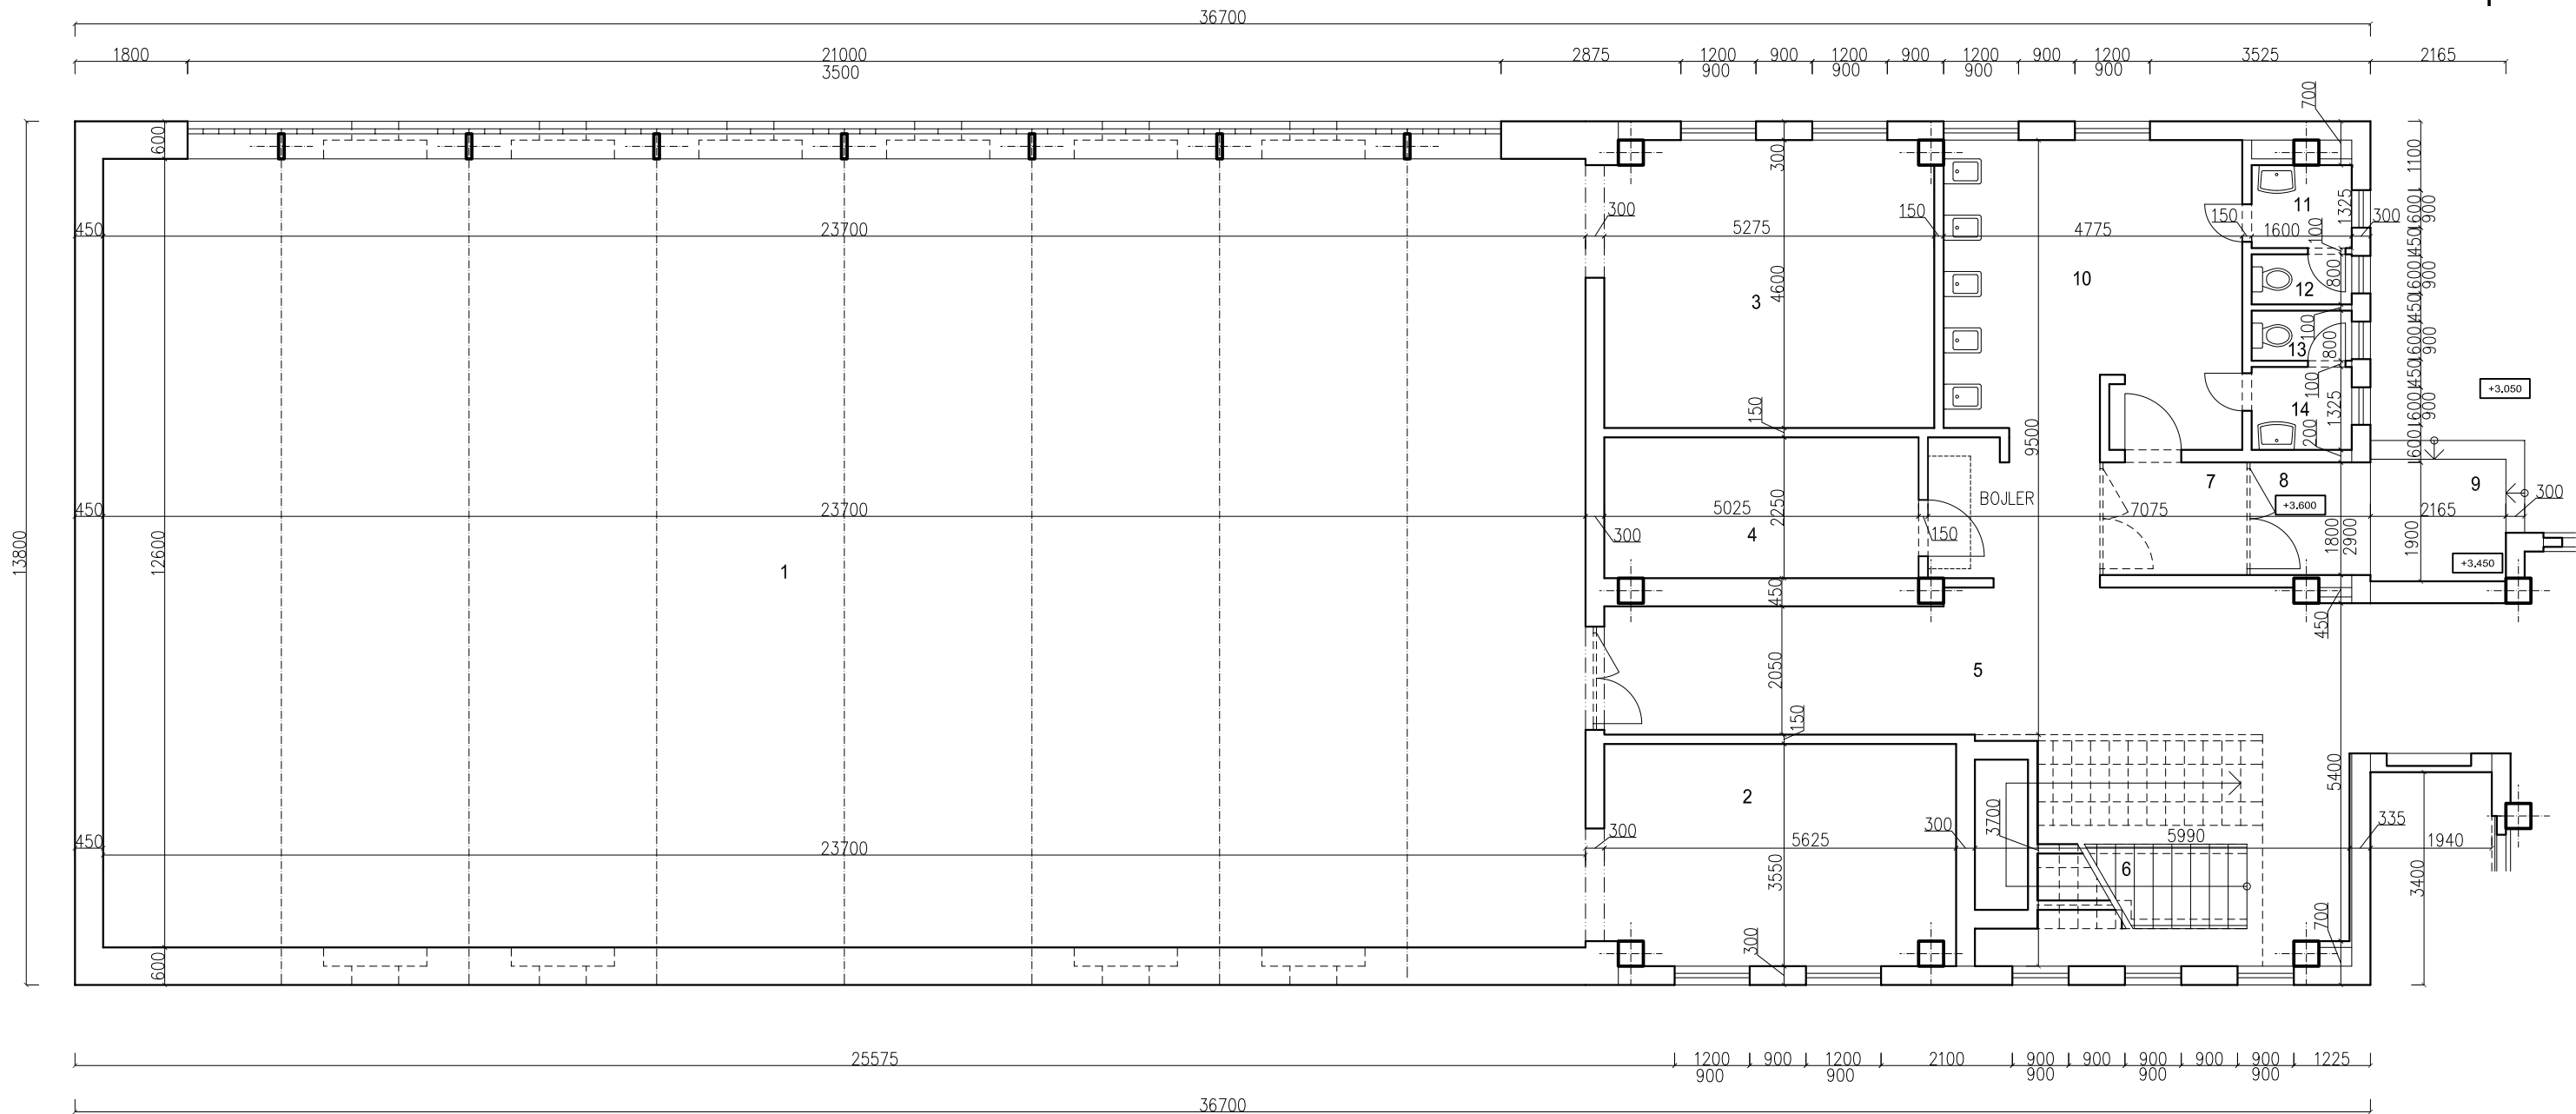


LEGENDA MÍSTNOSTÍ

č.m.	Místnost	m2
1	Tělocvična	298.60
2	Náradí	20.00
3	Náradí	24.45
4	Náradí pro hřiště	11.30
5	Chodba	52.00
6	Schodišťový prostor	-
7	Zádveří	4.15


LEGENDA MÍSTNOSTÍ

č.m.	Místnost	m2
8	Vstup z hřiště	3.35
9	Předložené schody	5.20
10	Umývárna nohou	22.20
11	WC předsíň-dívky	2.20
12	WC dívky	1.30
13	WC chlapci	1.30
14	WC-předsíň chlapci	2.20

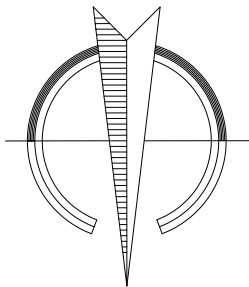
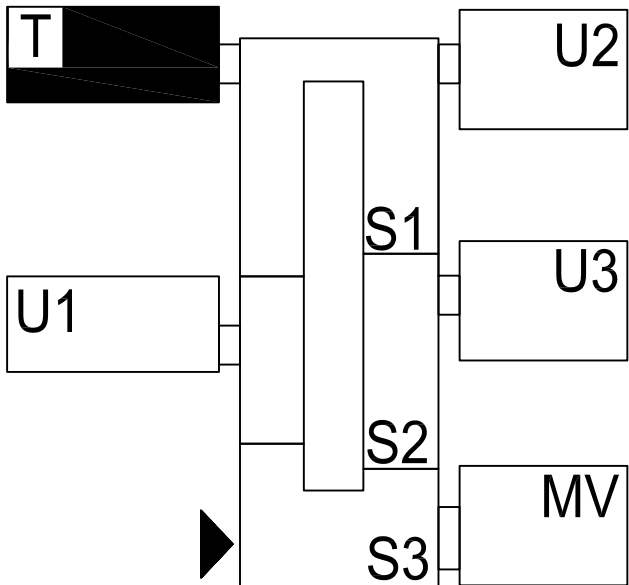


Investor	Město Česká Lípa, nám.T.G.M.1, 47036	Vypracoval	Emil Pittner
Akce	ZAMĚŘENÍ SKUTEČNÉHO STAVU ZŠ JIŽNÍ na p.p.č. 1338/14, k.ú. Česká Lípa	Zodp. projektant	Ladislav Beránek
Obsah výkresu	PŮDORYS T-1.podlaží	formát	2xA4
		datum	8.1.2010
		Měřítko	1:100
		Č. výkresu	S3

PŮDORYS T-2.p

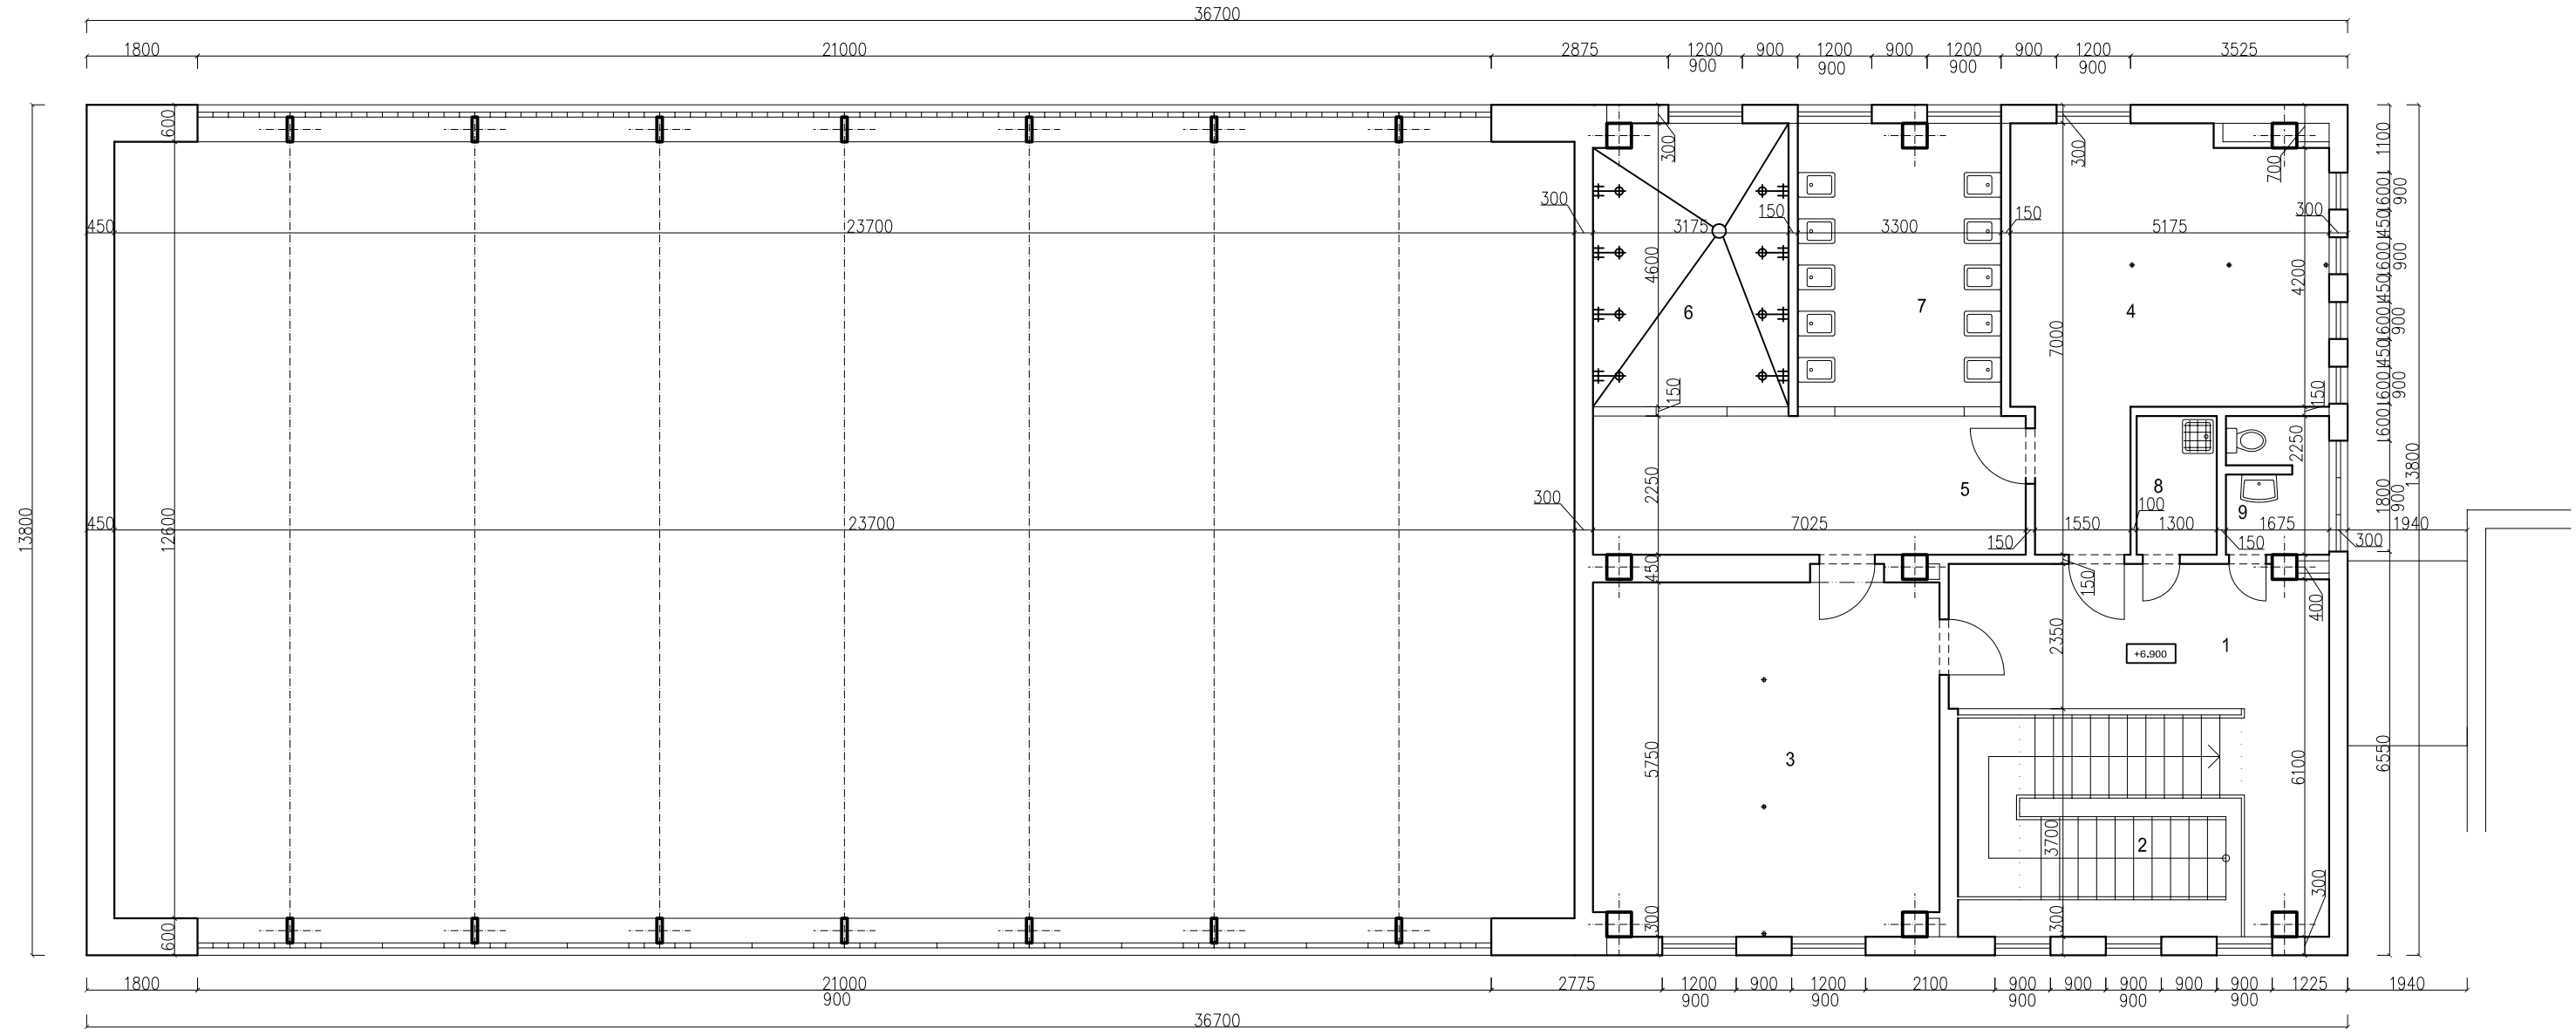


LEGENDA MÍSTNOSTÍ		
č.m.	Místnost	m2
1	Chodba	27.50
2	Schodiště	12.50
3	Šatna	37.85
4	Šatna	26.80
5	Osušovna	16.30
6	Sprchy	14.35
7	Umývárna nohou	15.00
8	Úklid	2.90
9	WC učitelů+předsíň	3.55

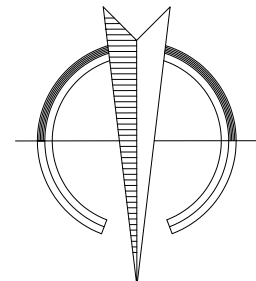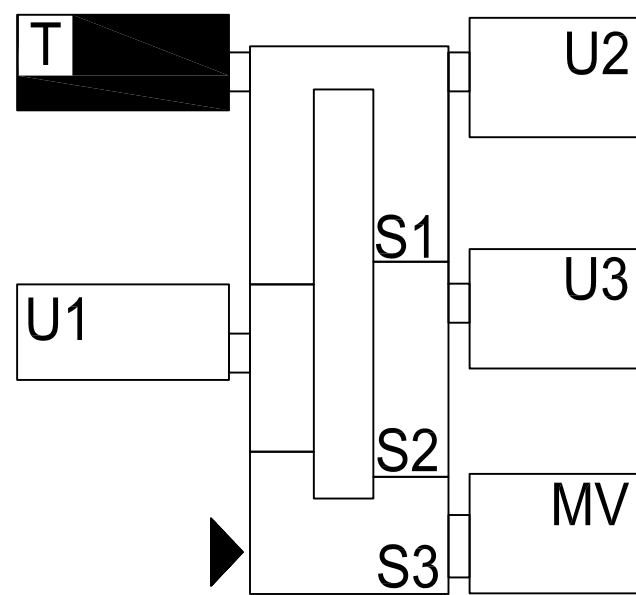



Investor Město Česká Lípa, nám.T.G.M.1, 47036		Vypracoval Emil Pittner	
Akce ZAMĚŘENÍ SKUTEČNÉHO STAVU ZŠ JIŽNÍ na p.p.č. 1338/14, k.ú. Česká Lípa		Zodp. projektant Ladislav Beránek	
Obsah výkresu PŮDORYS T-2.podlaží		formát 2xA4	datum 8.1.2010
		Měřítko 1:100	Č. výkresu S4

PŮDORYS U1-1.p

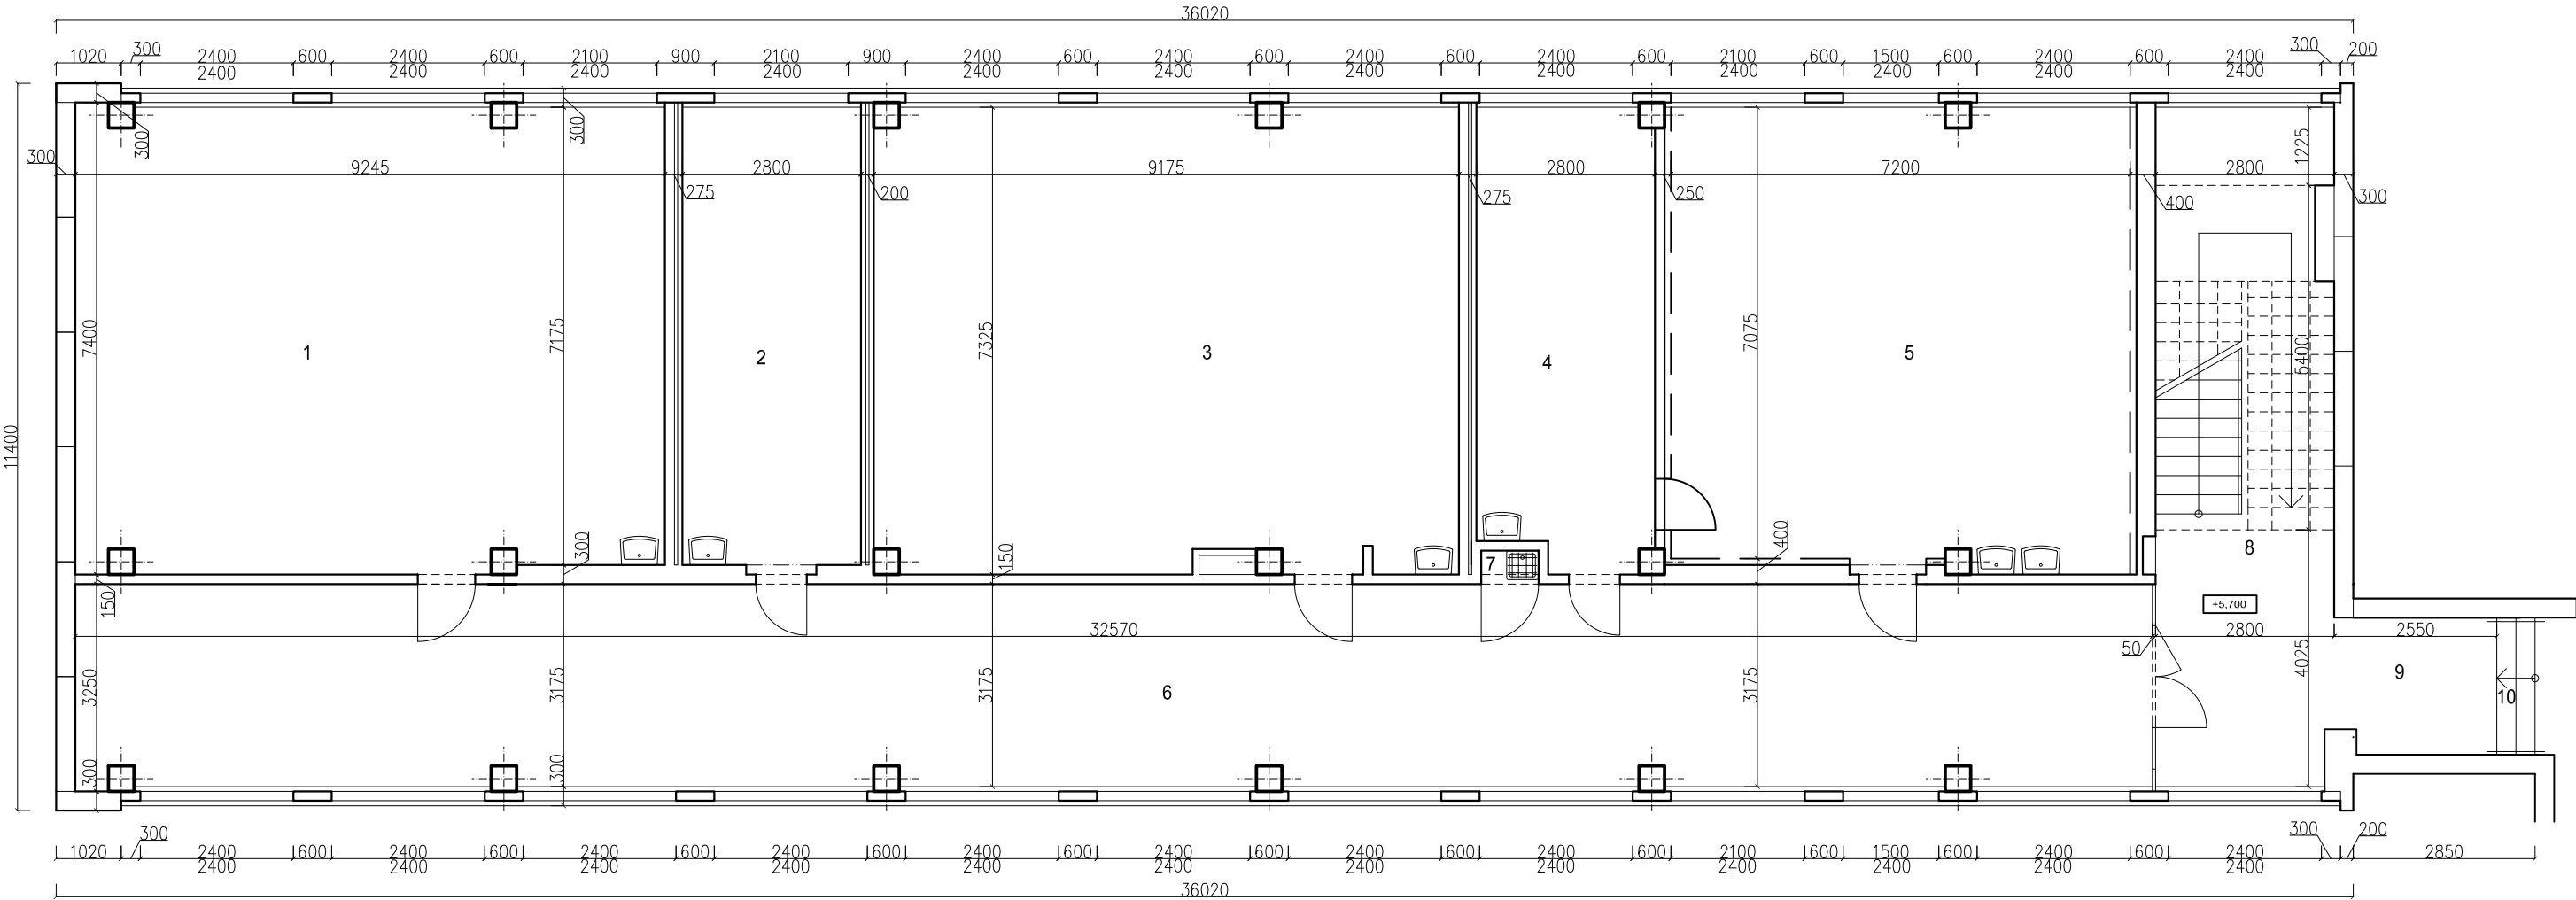


LEGENDA MÍSTNOSTÍ

č.m.	Místnost	m2
1	Učebna	67.00
2	Kabinet	20.10
3	Učebna	66.90
4	Kabinet	20.00
5	Učebna	53.30
6	Chodba	116.00
7	Úklidová komora	0.50
8	Schodišťový prostor	20.80
9	Chodba	14.40
10	Schodiště	1.50

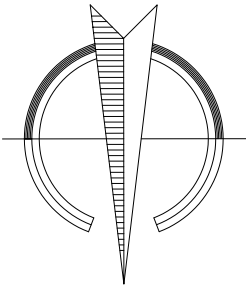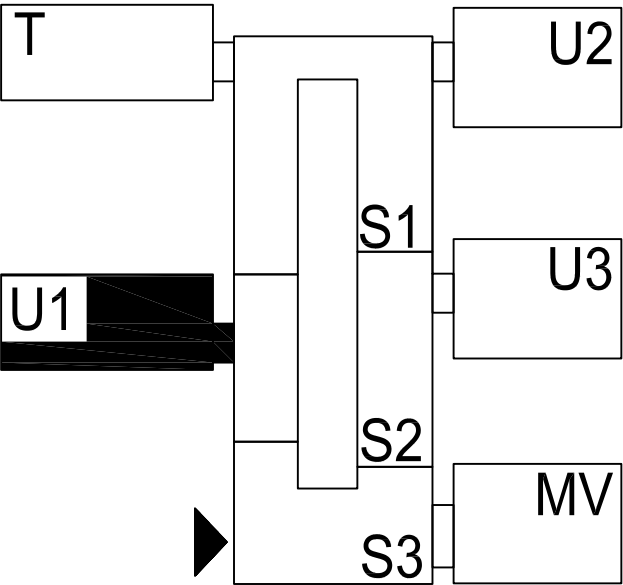



Investor	Město Česká Lípa, nám.T.G.M.1, 47036	Vypracoval	Emil Pittner		
Akce	ZAMĚŘENÍ SKUTEČNÉHO STAVU ZŠ JIŽNÍ na p.p.č. 1338/14, k.ú. Česká Lípa	Zodp. projektant	Ladislav Beránek		
		formát	2xA4	datum	8.1.2010
Obsah výkresu	PŮDORYS U1–1.podlaží	Měřítko	1:100	Č. výkresu	S6

PŮDORYS U1-2.p

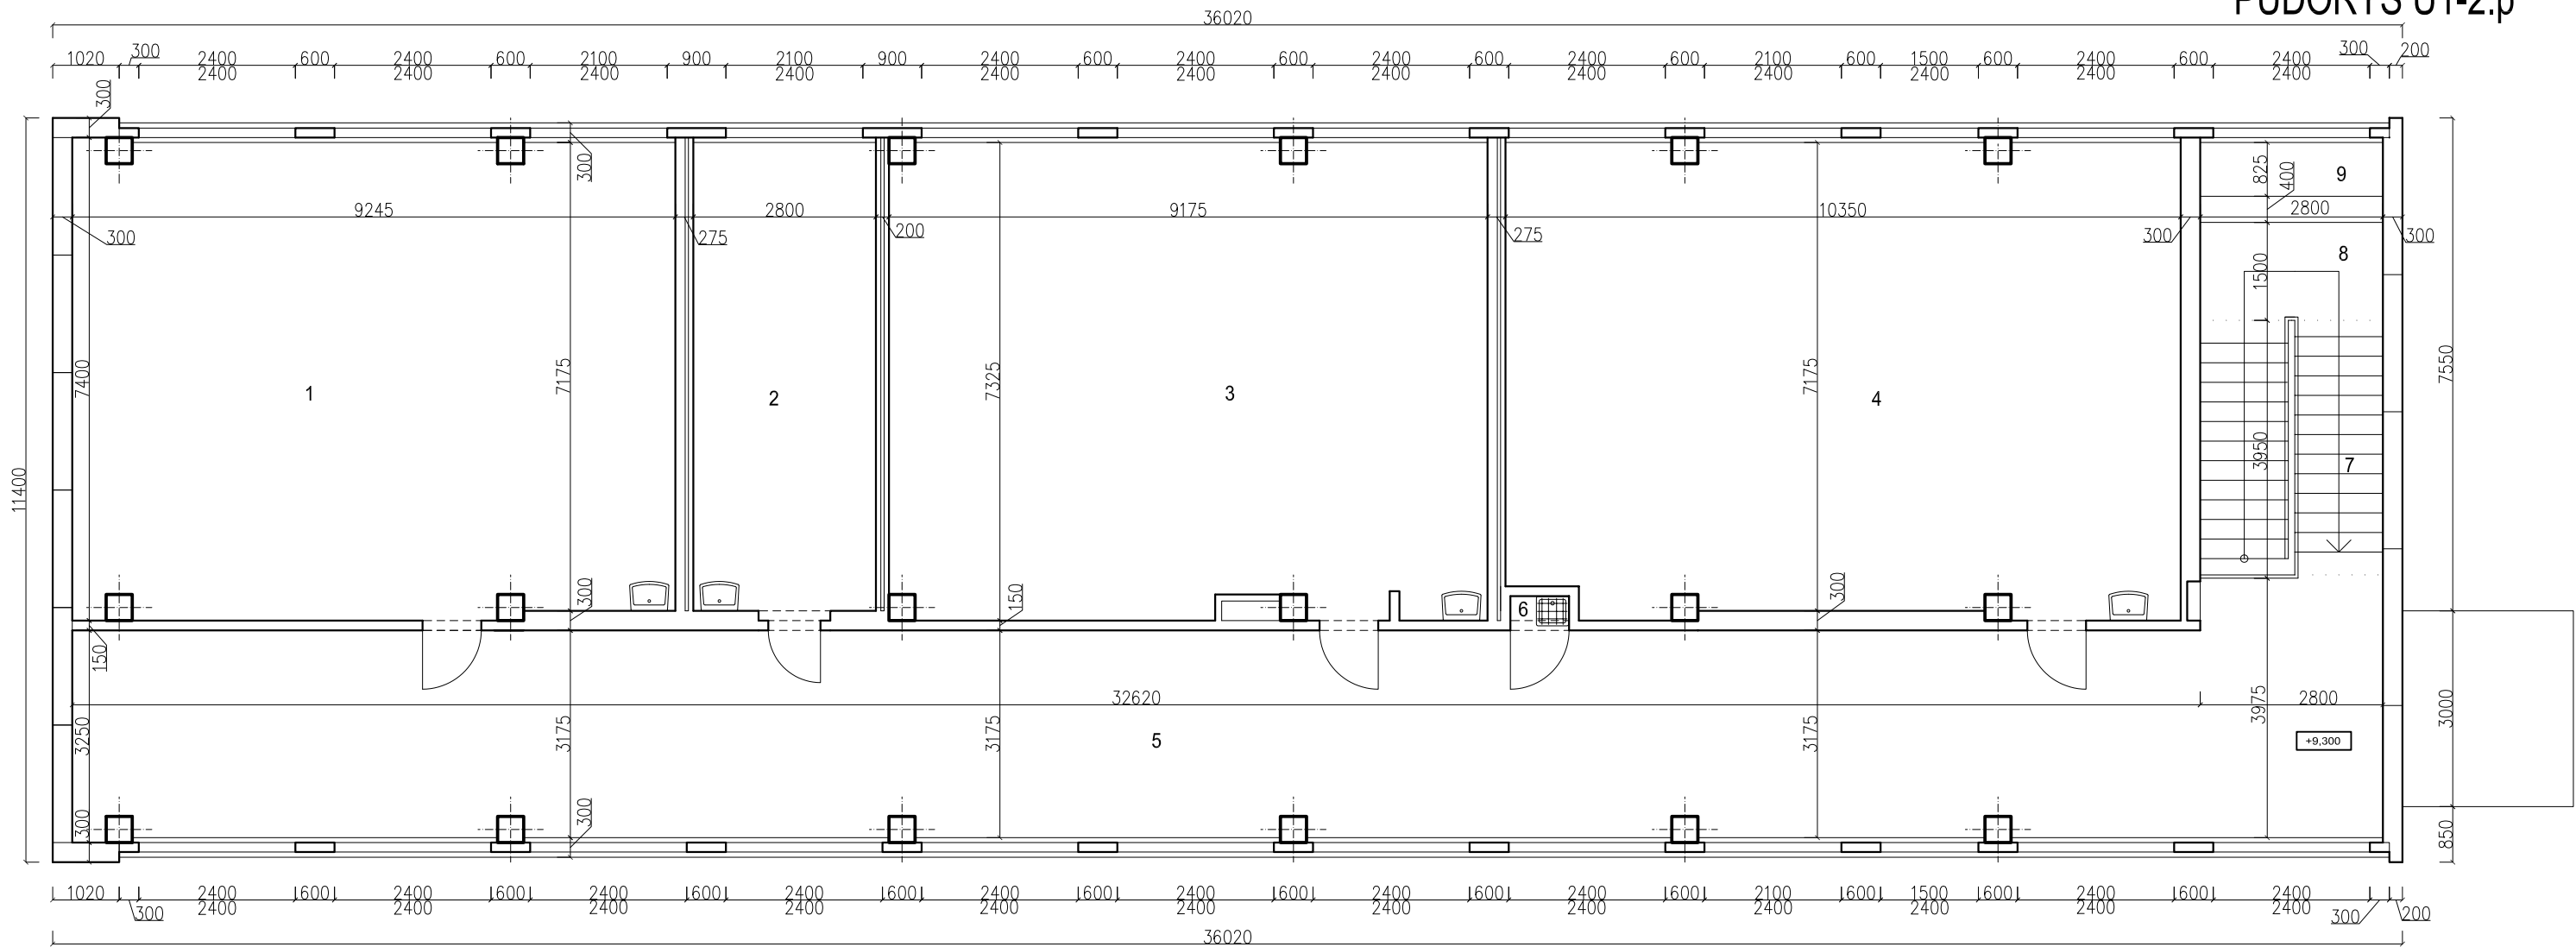



LEGENDA MÍSTNOSTÍ

č.m.	Místnost	m2
1	Učebna	67.00
2	Kabinet	20.10
3	Učebna	66.90
4	Učebna	74.20
5	Chodba	115.00
6	Úklidová komora	0.50
7	Schodiště	10.90
8	Mezipodesta	4.20
9	Podesta pod oknem	2.30

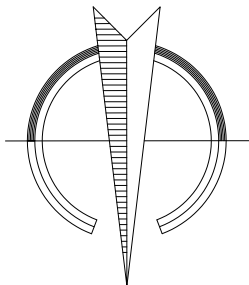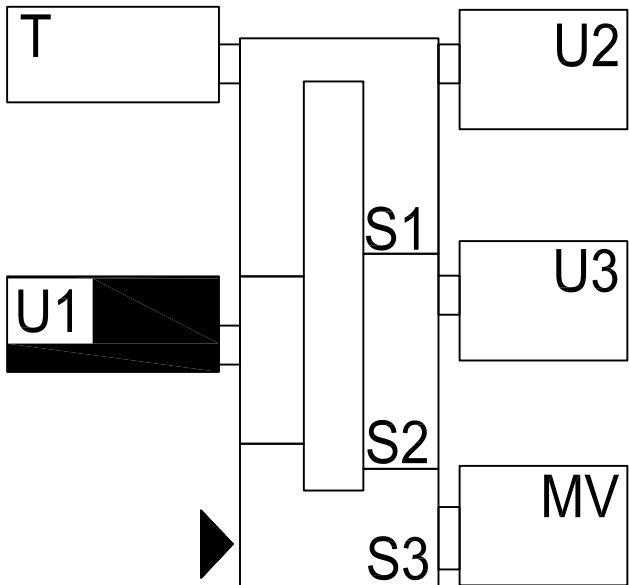



Investor	Město Česká Lípa, nám.T.G.M.1, 47036	Vypracoval	Emil Pittner
Akce	ZAMĚŘENÍ SKUTEČNÉHO STAVU ZŠ JIŽNÍ na p.p.č. 1338/14, k.ú. Česká Lípa	Zodp. projektant	Ladislav Beránek
Obsah výkresu	PŮDORYS U1-2.podlaží	formát	2xA4
		datum	8.1.2010
		Měřítko	1:100
		Č. výkresu	S7

ŘEZ U3

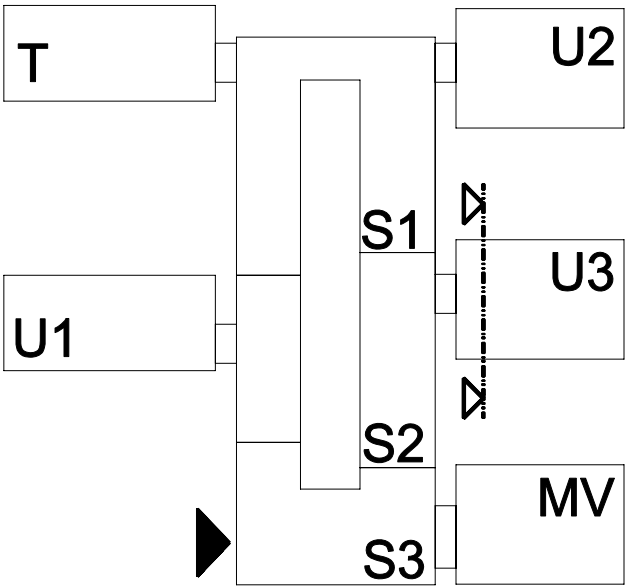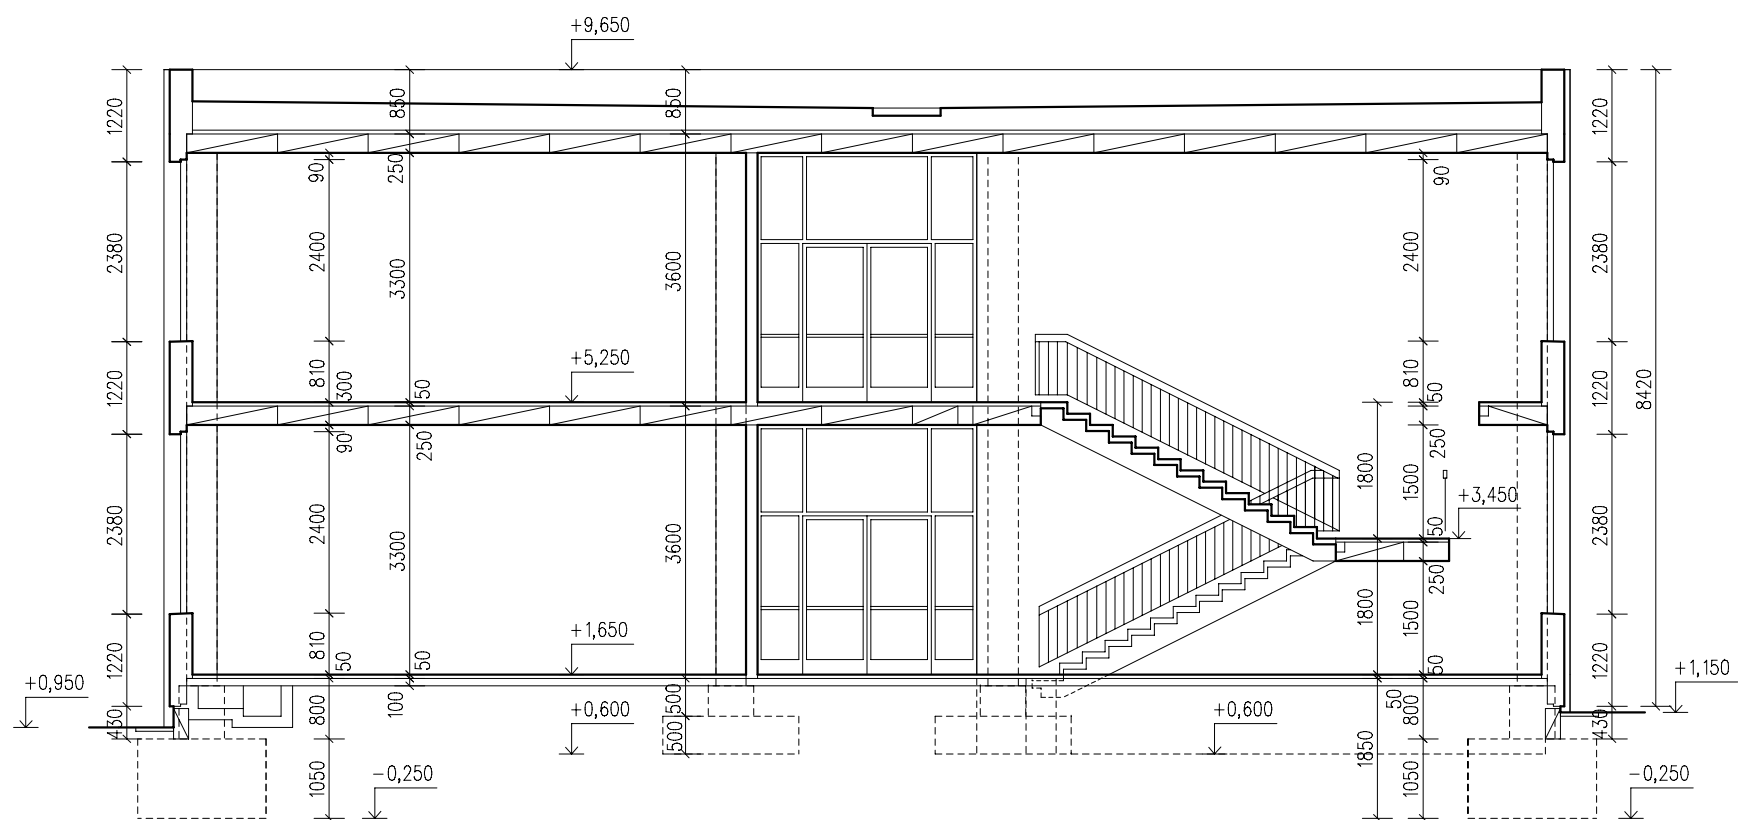



Investor	Město Česká Lípa, nám.T.G.M.1, 47036	Vypracoval		Emil Pittner	
Akce	ZAMĚŘENÍ SKUTEČNÉHO STAVU ZŠ JIŽNÍ na p.p.č. 1338/14, k.ú. Česká Lípa	Zodp. projektant	Ladislav Beránek		
		formát	2xA4	datum	8.1.2010
Obsah výkresu	ŘEZ U3	Měřítko	1:100	Č. výkresu	S36

ŘEZ U2

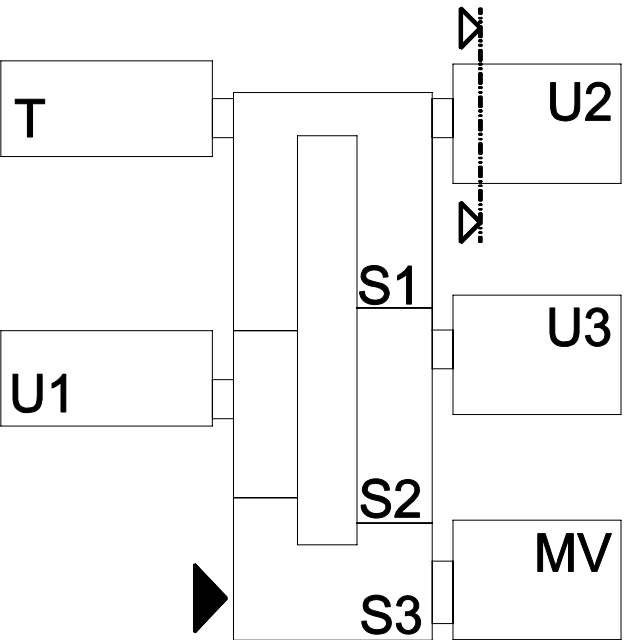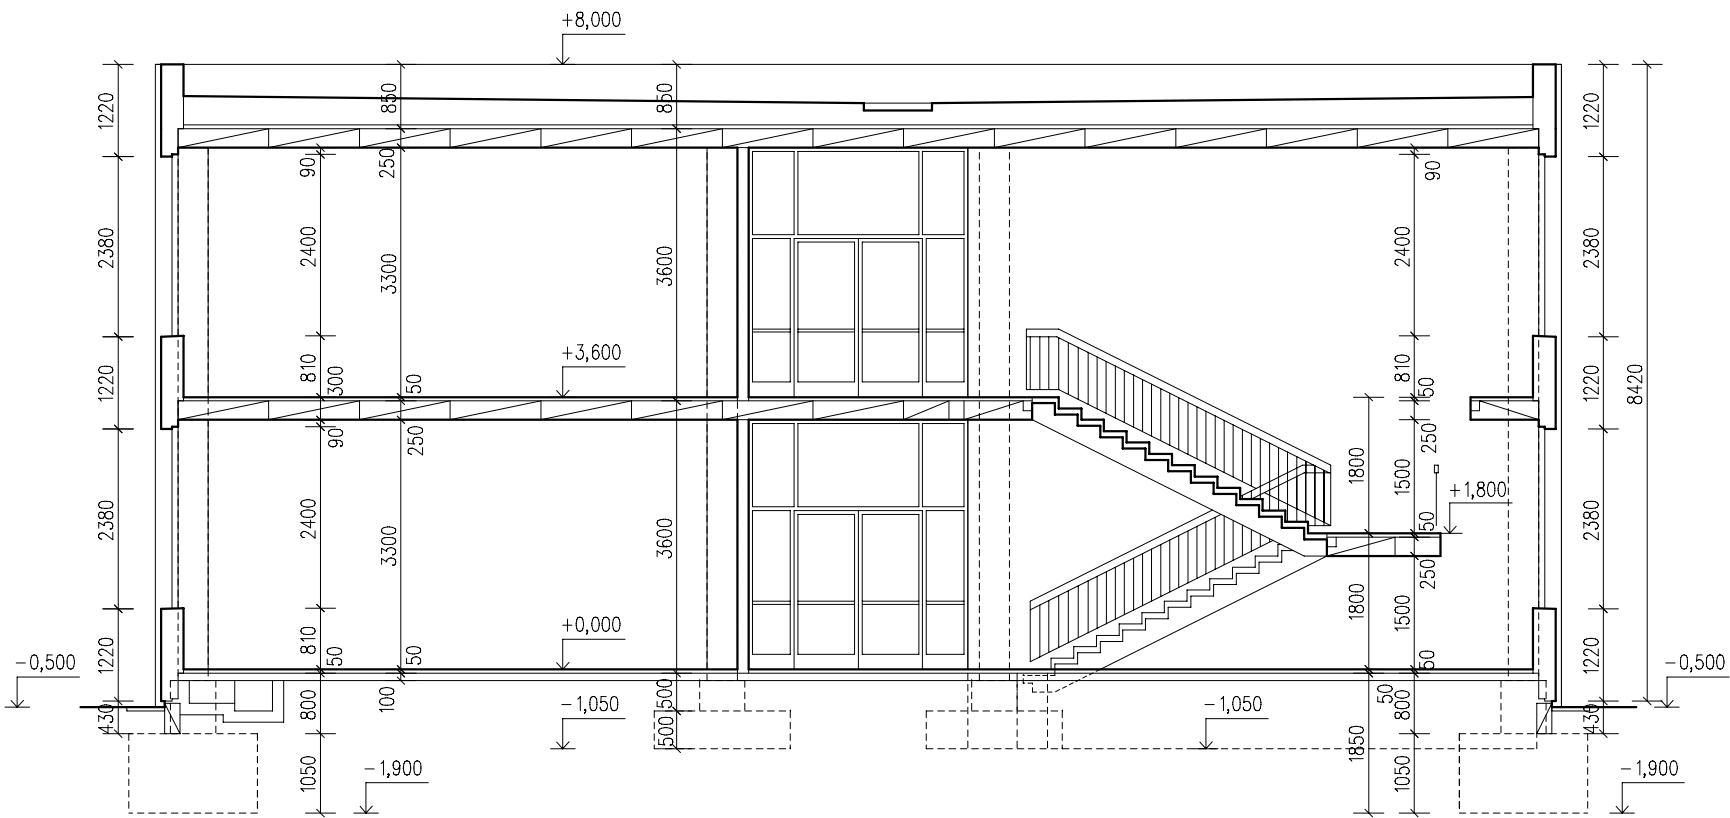


Investor	Město Česká Lípa, nám.T.G.M.1, 47036		Vypracoval	Emil Pittner	
Akce	ZAMĚŘENÍ SKUTEČNÉHO STAVU ZŠ JIŽNÍ na p.p.č. 1338/14, k.ú. Česká Lípa		Zodp. projektant	Ladislav Beránek	
			formát	2xA4	datum 8.1.2010
Obsah výkresu		ŘEZ U2	Měřítko	Č. výkresu	
			1:100	S35	

ŘEZ U1

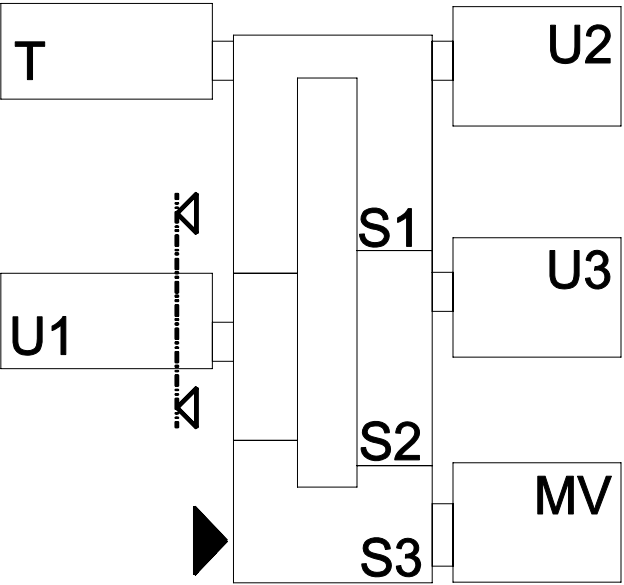
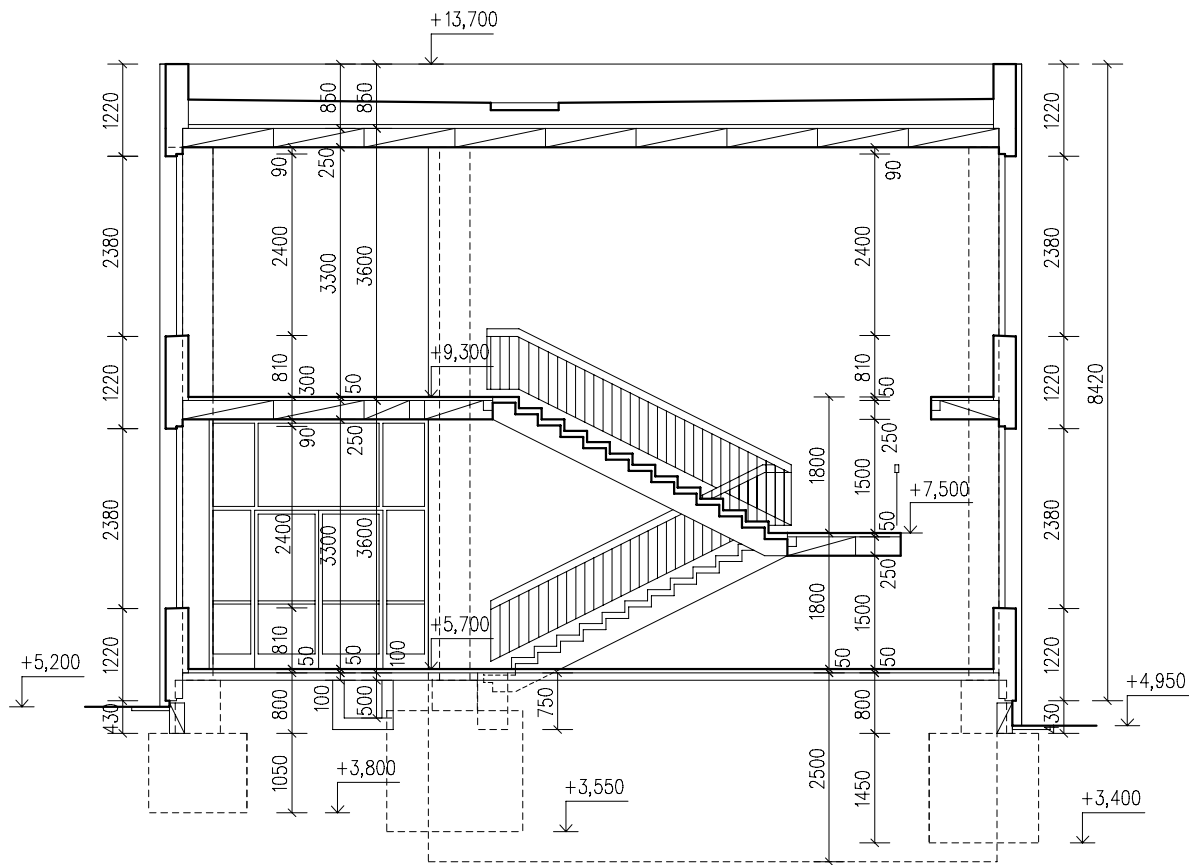


Investor	Město Česká Lípa, nám.T.G.M.1, 47036		Vypracoval	Emil Pittner	
Akce	ZAMĚŘENÍ SKUTEČNÉHO STAVU ZŠ JIŽNÍ na p.p.č. 1338/14, k.ú. Česká Lípa		Zodp. projektant	Ladislav Beránek	
			formát	2xA4	datum 8.1.2010
Obsah výkresu	ŘEZ U1		Měřítko	1:100	Č. výkresu S34

Pohled severní – budova U3

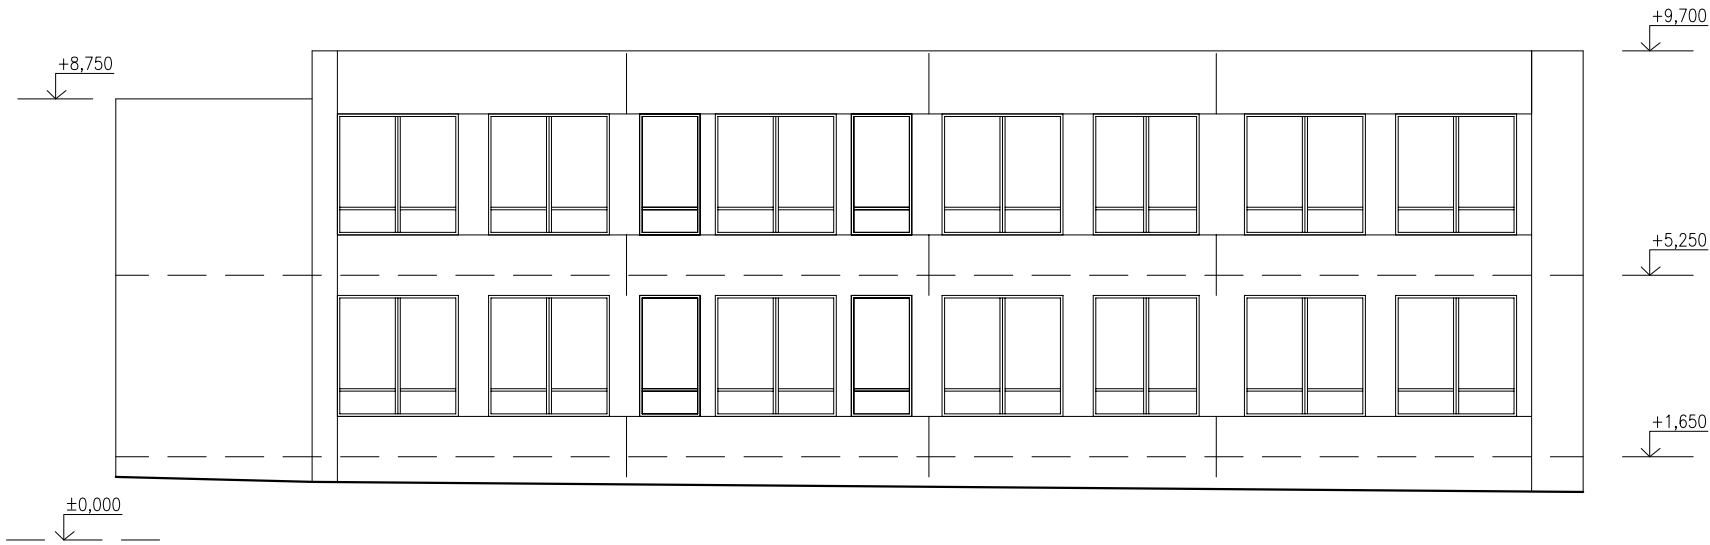

Pohled jižní – budova MV

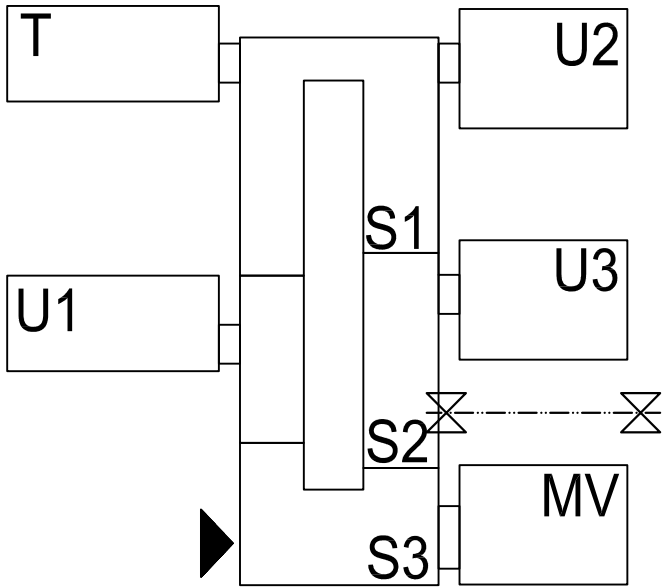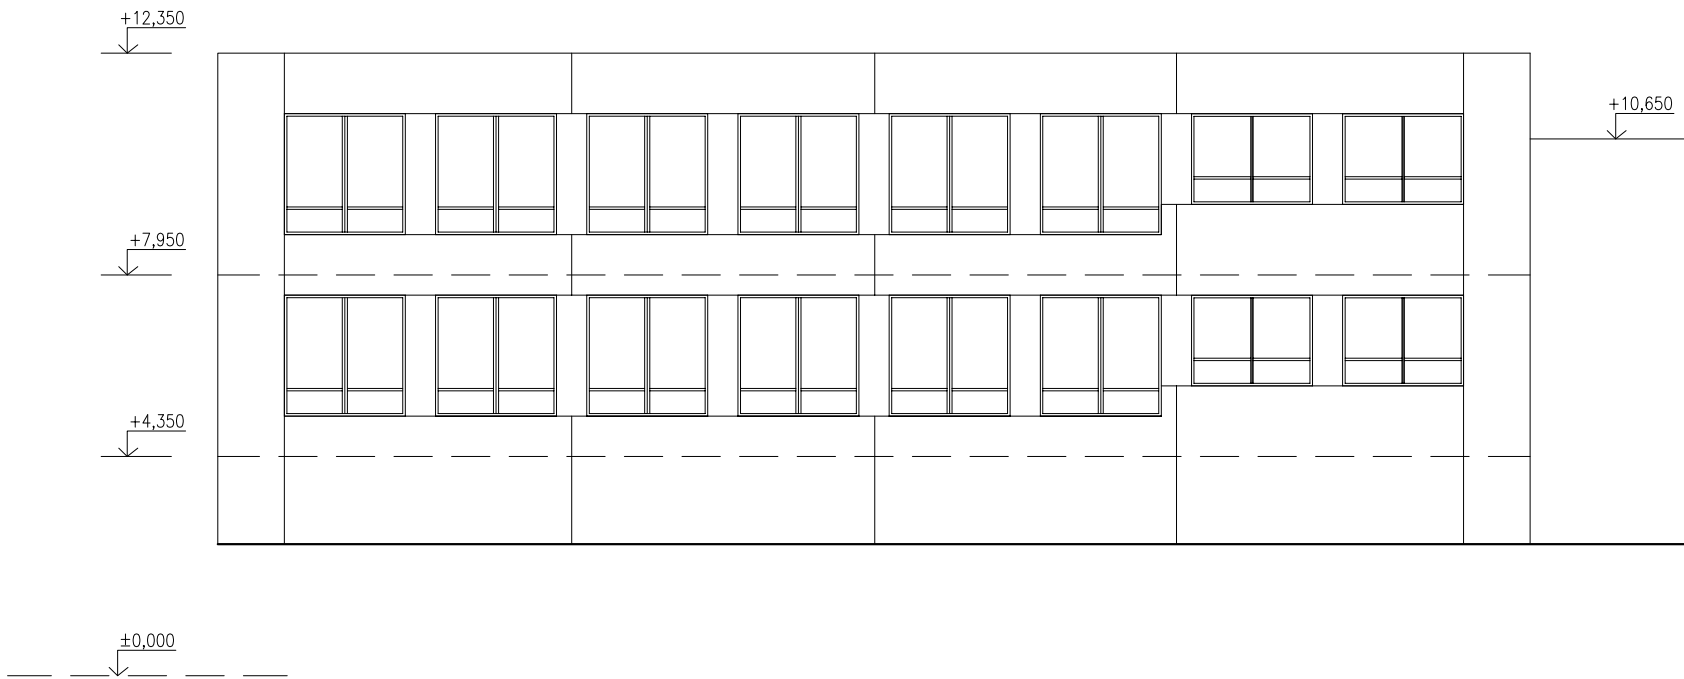

Investor	Město Česká Lípa, nám.T.G.M.1, 47036	Vypracoval	Emil Pittner		
Akce	ZAMĚŘENÍ SKUTEČNÉHO STAVU ZŠ JIŽNÍ na p.p.č. 1338/14, k.ú. Česká Lípa	Zodp. projektant	Ladislav Beránek		
		formát	2xA4	datum	8.1.2010
Obsah výkresu	POHLEDY	Měřítko	1:150	Č. výkresu	S25