


OBJEKT A1, KUCHYNĚ-PŮDORYS
STAVEBNÍ ÚPRAVY-PROSTUPY

1:50

-3,600



B1	B2
C	◀
A1	A2
D1	D2

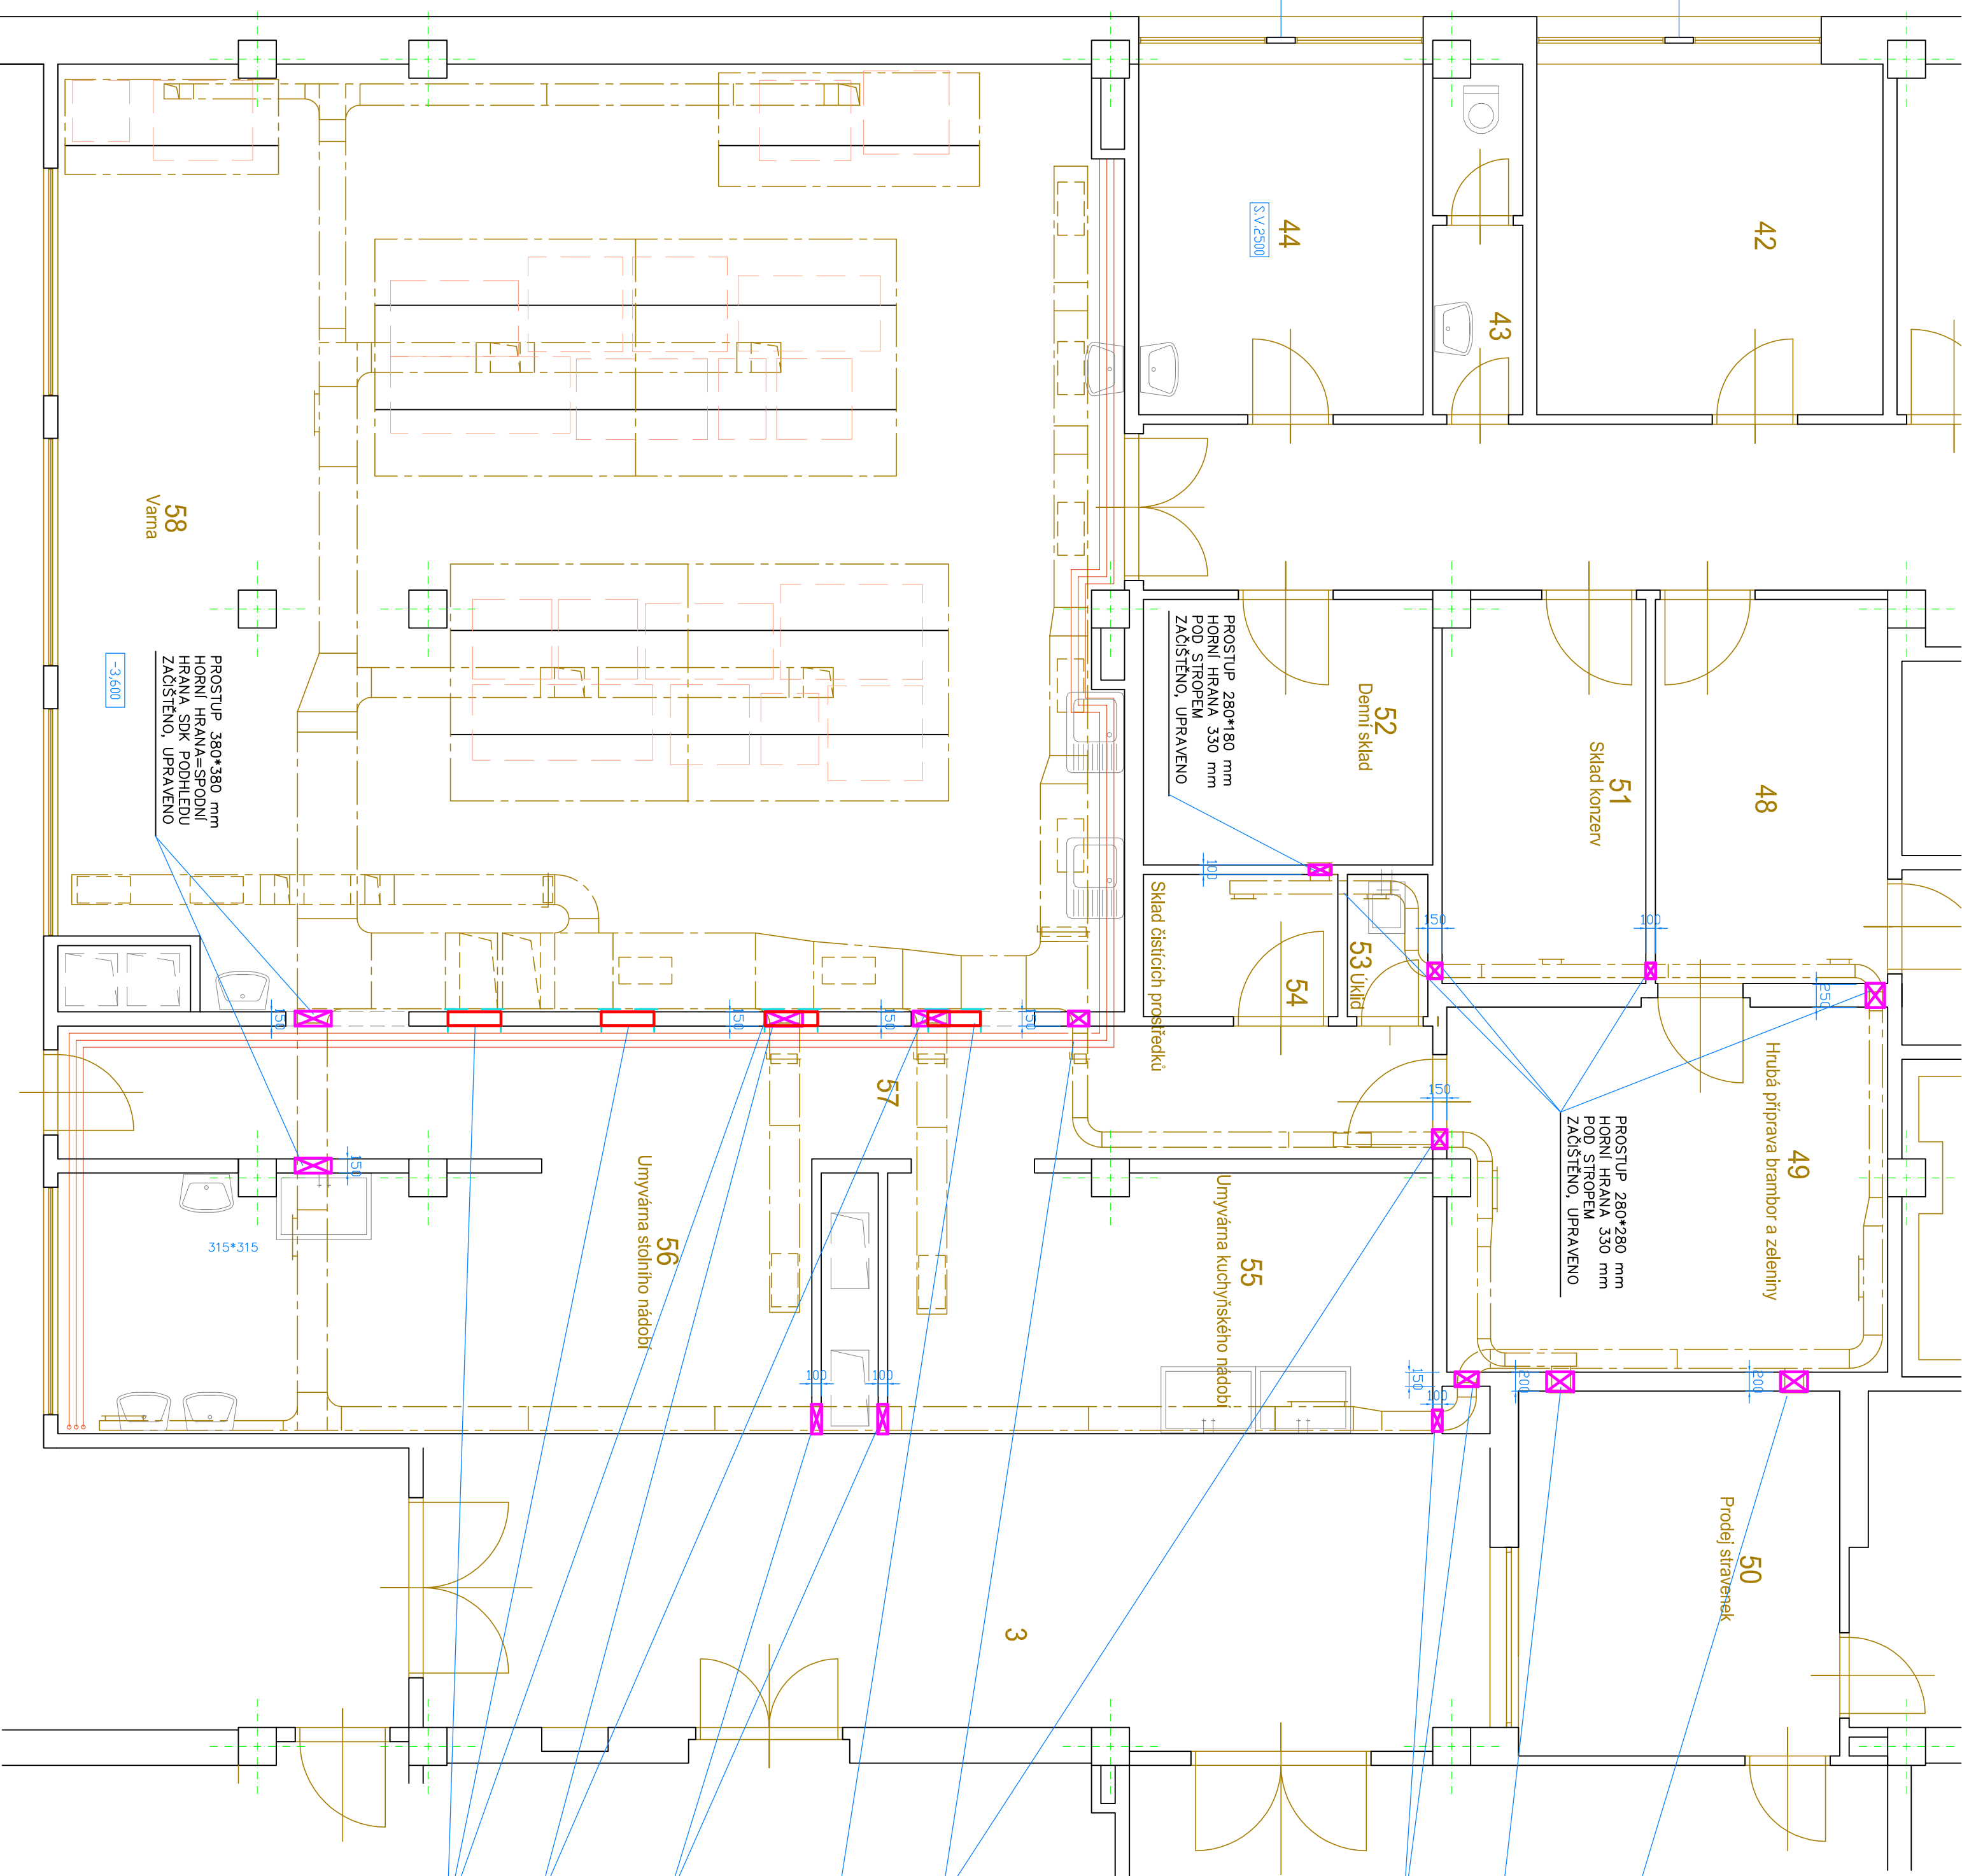

Číslo místn.	Název místnosti
48	Skład zeleniny
49	Hrubá příprava brambor a zeleniny
50	Prodává stravenek
51	Skład konzerv
52	Denní sklad
53	Úklid
54	Skład čistících prostředků
55	Umyvána kuchyňského nádobí
56	Umyvána stolního nádobí
57	Chodba
58	Vana

HP :	Zodpovědný proj. :	Vypracoval :	Kreslil :	Číslo poté :
Místo :	Jiří Černý	Libor Kotek	HP Deskjet 1280	.
Investor :	Česká Lípa		Datum : 03/2018	
Název akce :	Město Česká Lípa, nám. J.G.M. 1 470 36 Česká Lípa		Formát : A2=4*4	
	REKONSTRUKCE VZT KUCHYNĚ		Měřítko : 1:50	
	Základní škola Sever, Školní ulice 2520, Česká Lípa		Výkonová fáze : Projekt pro provedení stavby	
Část :	SO-03 STAVEBNÍ ČÁST		Číslo zakázky :	
	OBJEKT A1, KUCHYNĚ-PŮDORYS		01 03 18	
	STAVEBNÍ ÚPRAVY- PROSTUPY		Číslo priority :	
			01 03 18/ 05-S	