

OBJEKT A1,
KUCHYNNĚ-PŮDORYS
STÁVAJÍCÍ STAV - DEMONTÁŽE PODHLEDŮ


1:50

-3,600

DEMONTÁŽ PODHLEDU
–OBLOŽENÍ VZDUCHOVODŮ
V m.č.55 UMÝVÁRNA KUCHYŇSKÉHO NÁDOBI
SPODNÍ HRANA 1,0 m POD STROPEM
PLOCHA HORIZONTÁLNÍ ČÁSTI 10 m²,
PLOCHA VERTIKÁLNÍ ČÁSTI 5,5 m²



B1		B2
	C	◀
D1	A1	A2
	D2	

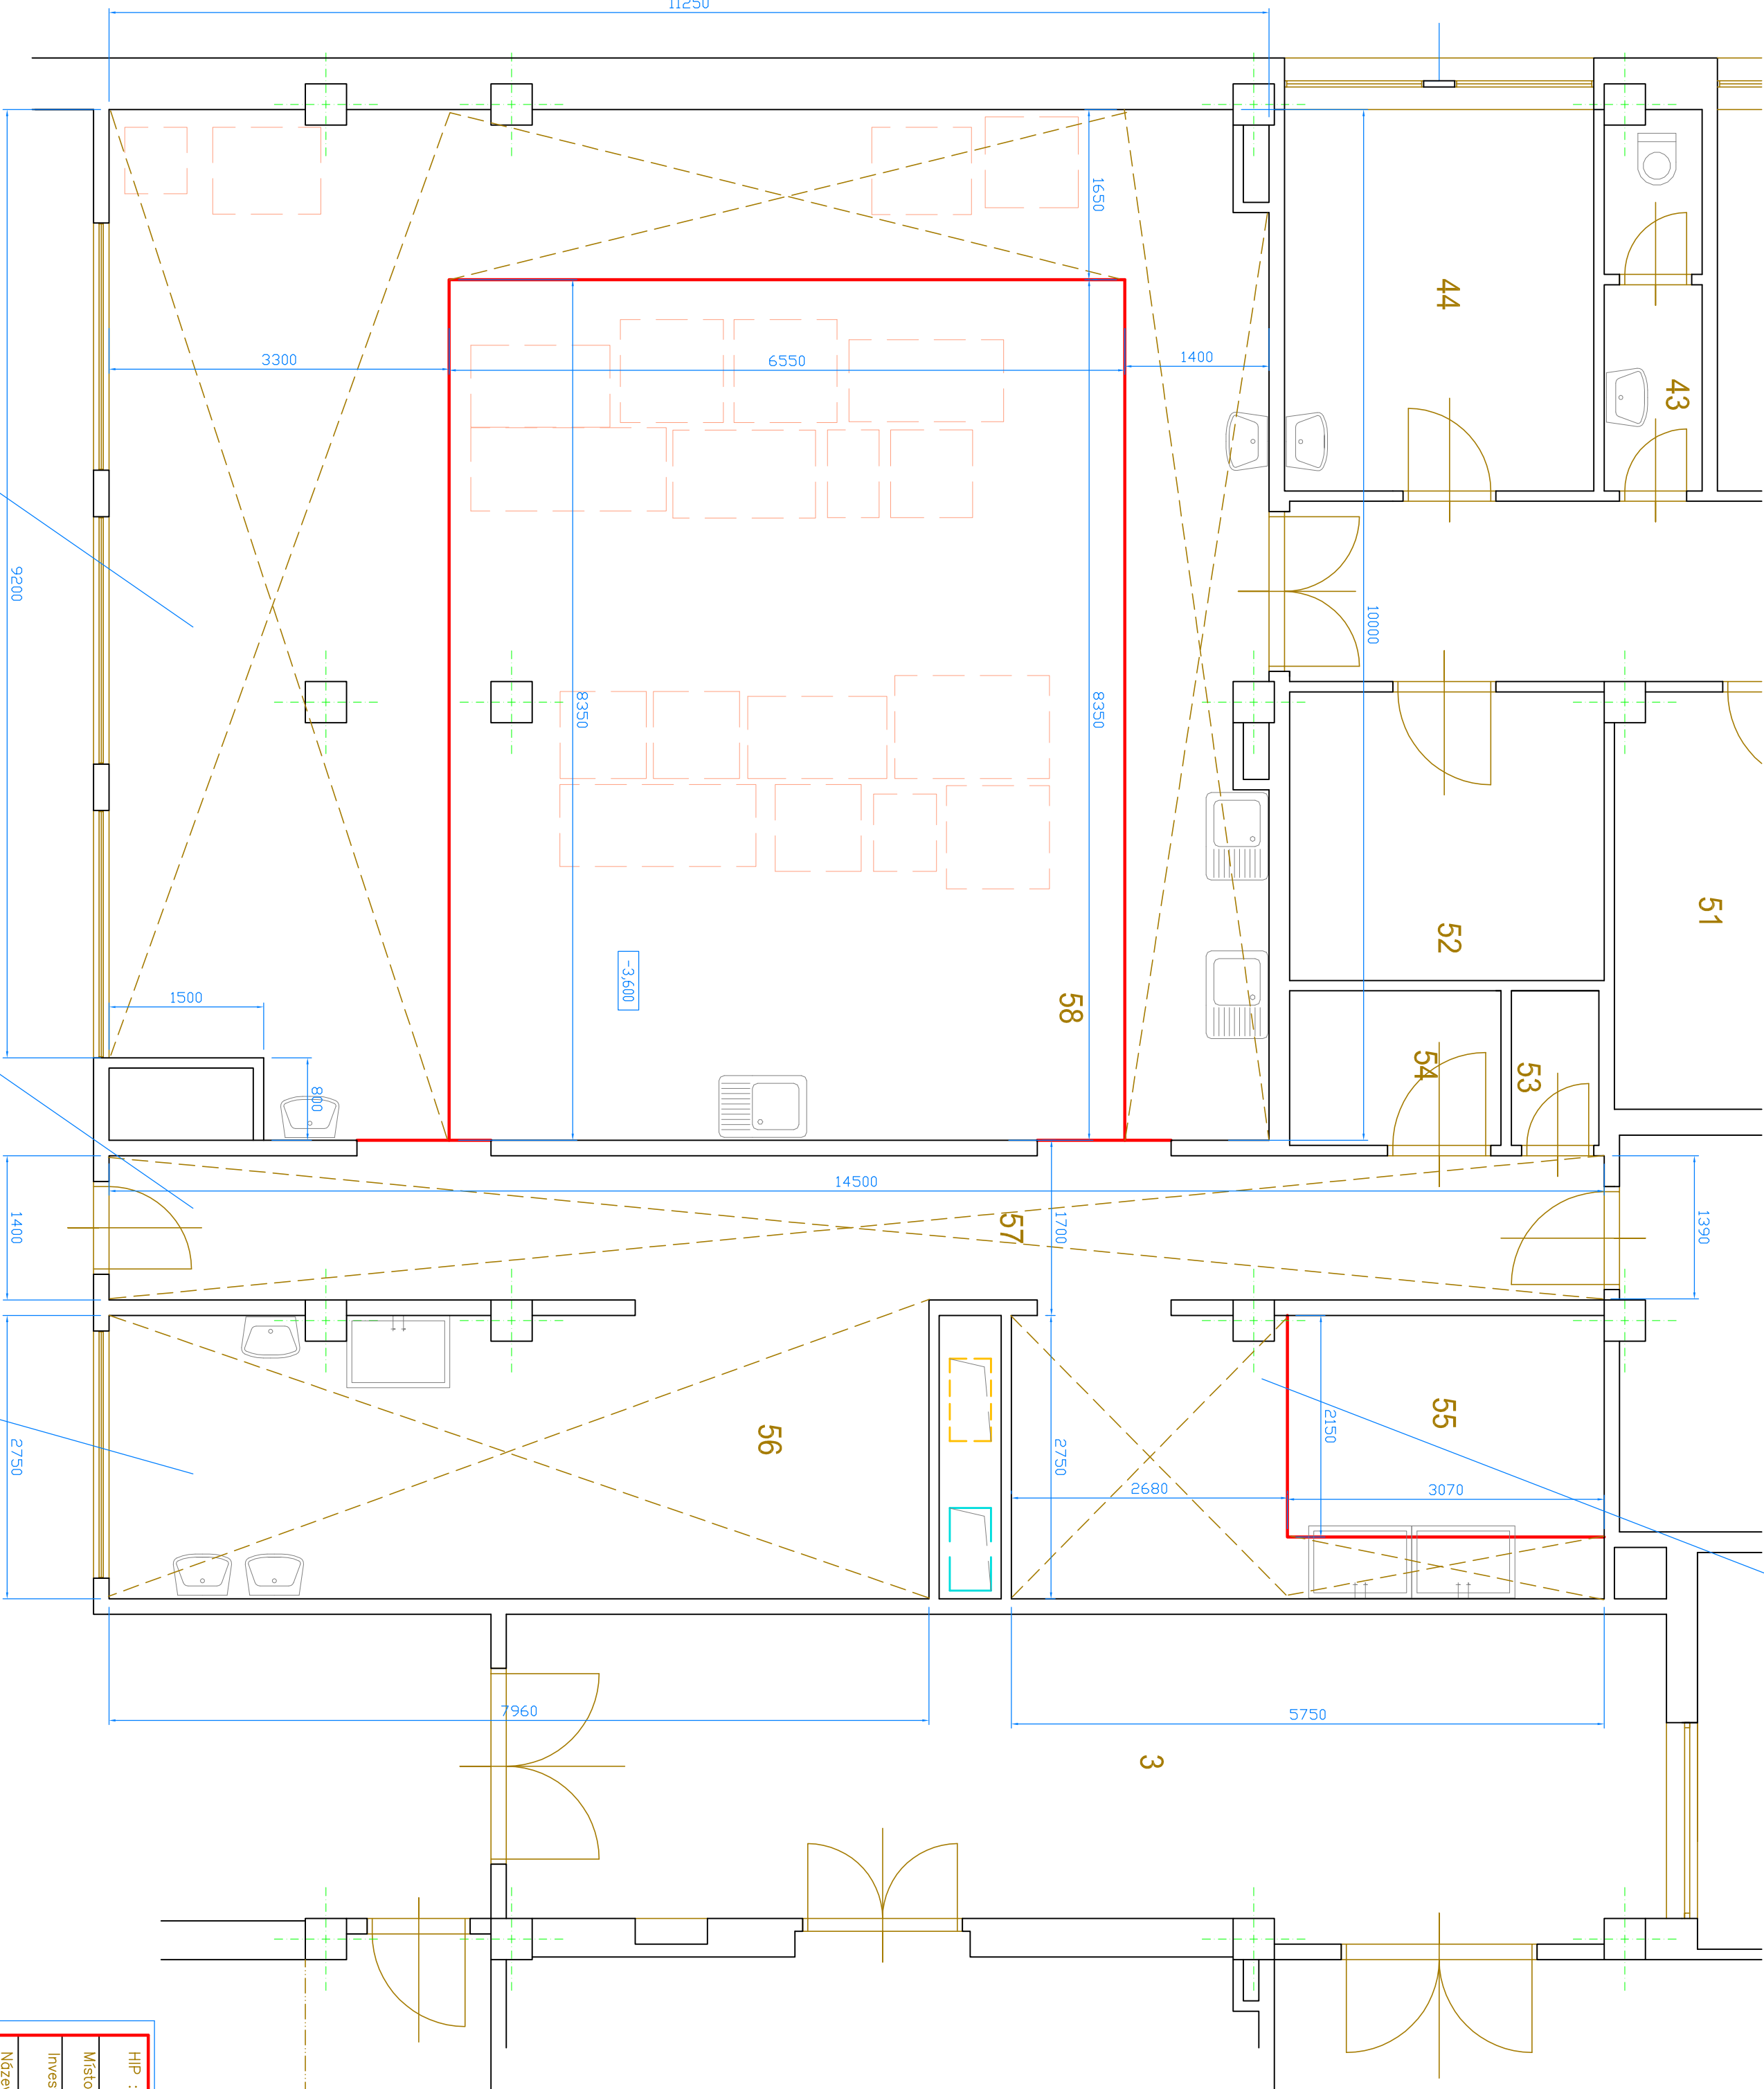

ČÍSLO MÍSTN.	NÁZEV MÍSTNOSTI
48	Sklad zeleniny
49	Hrubá příprava brambor a zeleniny
50	Prodej stravenek
51	Sklad konzerv
52	Domní sklad
53	Úklid
54	Sklad čistících prostředků
55	Umývárna kuchyňského nádobí
56	Umývárna stolního nádobí
57	Chodba
58	Varna

DEMONTÁŽ PODHLEDU
–OBLOŽENÍ VZDUCHOVODŮ
V m.č.58 VARNA
SPODNÍ HRANA 0,6 m POD STROPEM
PLOCHA HORIZONTÁLNÍ ČÁSTI 59 m²,
PLOCHA VERTIKÁLNÍ ČÁSTI 15 m²

DEMONTÁŽ PODHLEDU
V m.č.57 CHODBA
PLOCHA 22 m²

DEMONTÁŽ PODHLEDU
V m.č.56 UMÝVÁRNA STOLNÍHO NÁDOBI
PLOCHA 23 m²

HP :	Zodpovědný proj. :	Vypracoval :	Kreslil :	Číslo paré :
Místo :	Jiří Černý	Libor Koteck	HP Deskjet 1280	
Investor :	Česká Lípa		Datum : 03/2018	
Název díky :	Město Česká Lípa, nám.T.G.M.1 470 36 Česká Lípa		Formát : A2=4*A4	
	REKONSTRUKCE VZT KUCHYŇĚ		Měřítko : 1:50	
	Základní škola Sever, Školní ulice 2520, Česká Lípa		Výkonová fáze : Projekt pro provedení stavby	
Část :	SO-03 STAVEBNÍ ČÁST		Číslo zakázky : 01 03 18	
	OBJEKT A1, KUCHYNNĚ-PŮDORYS		Číslo přílohy : 01 03 18/ 03 – S	
	STÁVAJÍCÍ STAV – DEMONTÁŽE PODHLEDŮ			