

ZODPOVĚDNÝ PROJEKTANT:  
Petr Kubiš, Smetanova 107, 471 14 Kamenický Šenov

VYPRACOVAL:  
Petr Kubiš


INVESTOR:  
Město Česká Lípa  
Náměstí T.G. Masaryka 1, 470 01 Česká Lípa

AKCE:  
**Oprava střechy - ZŠ Jižní - pavilon S3**

C- SITUACE:  
Situace širších vztahů

STUPEŇ DOKUMENTACE:	PROVÁDĚCÍ DOKUMENTACE
KATASTRÁLNÍ ÚZEMÍ: ČESKÁ LÍPA	PARCELNÍ ČÍSLO: 1338/114
otisk razítka	MĚŘÍTKO: 1:2000
	ČÍSLO VÝKRESU: C1
	DATUM: 2/2020
	paré

Sídlíště Pod Holým Vrchem

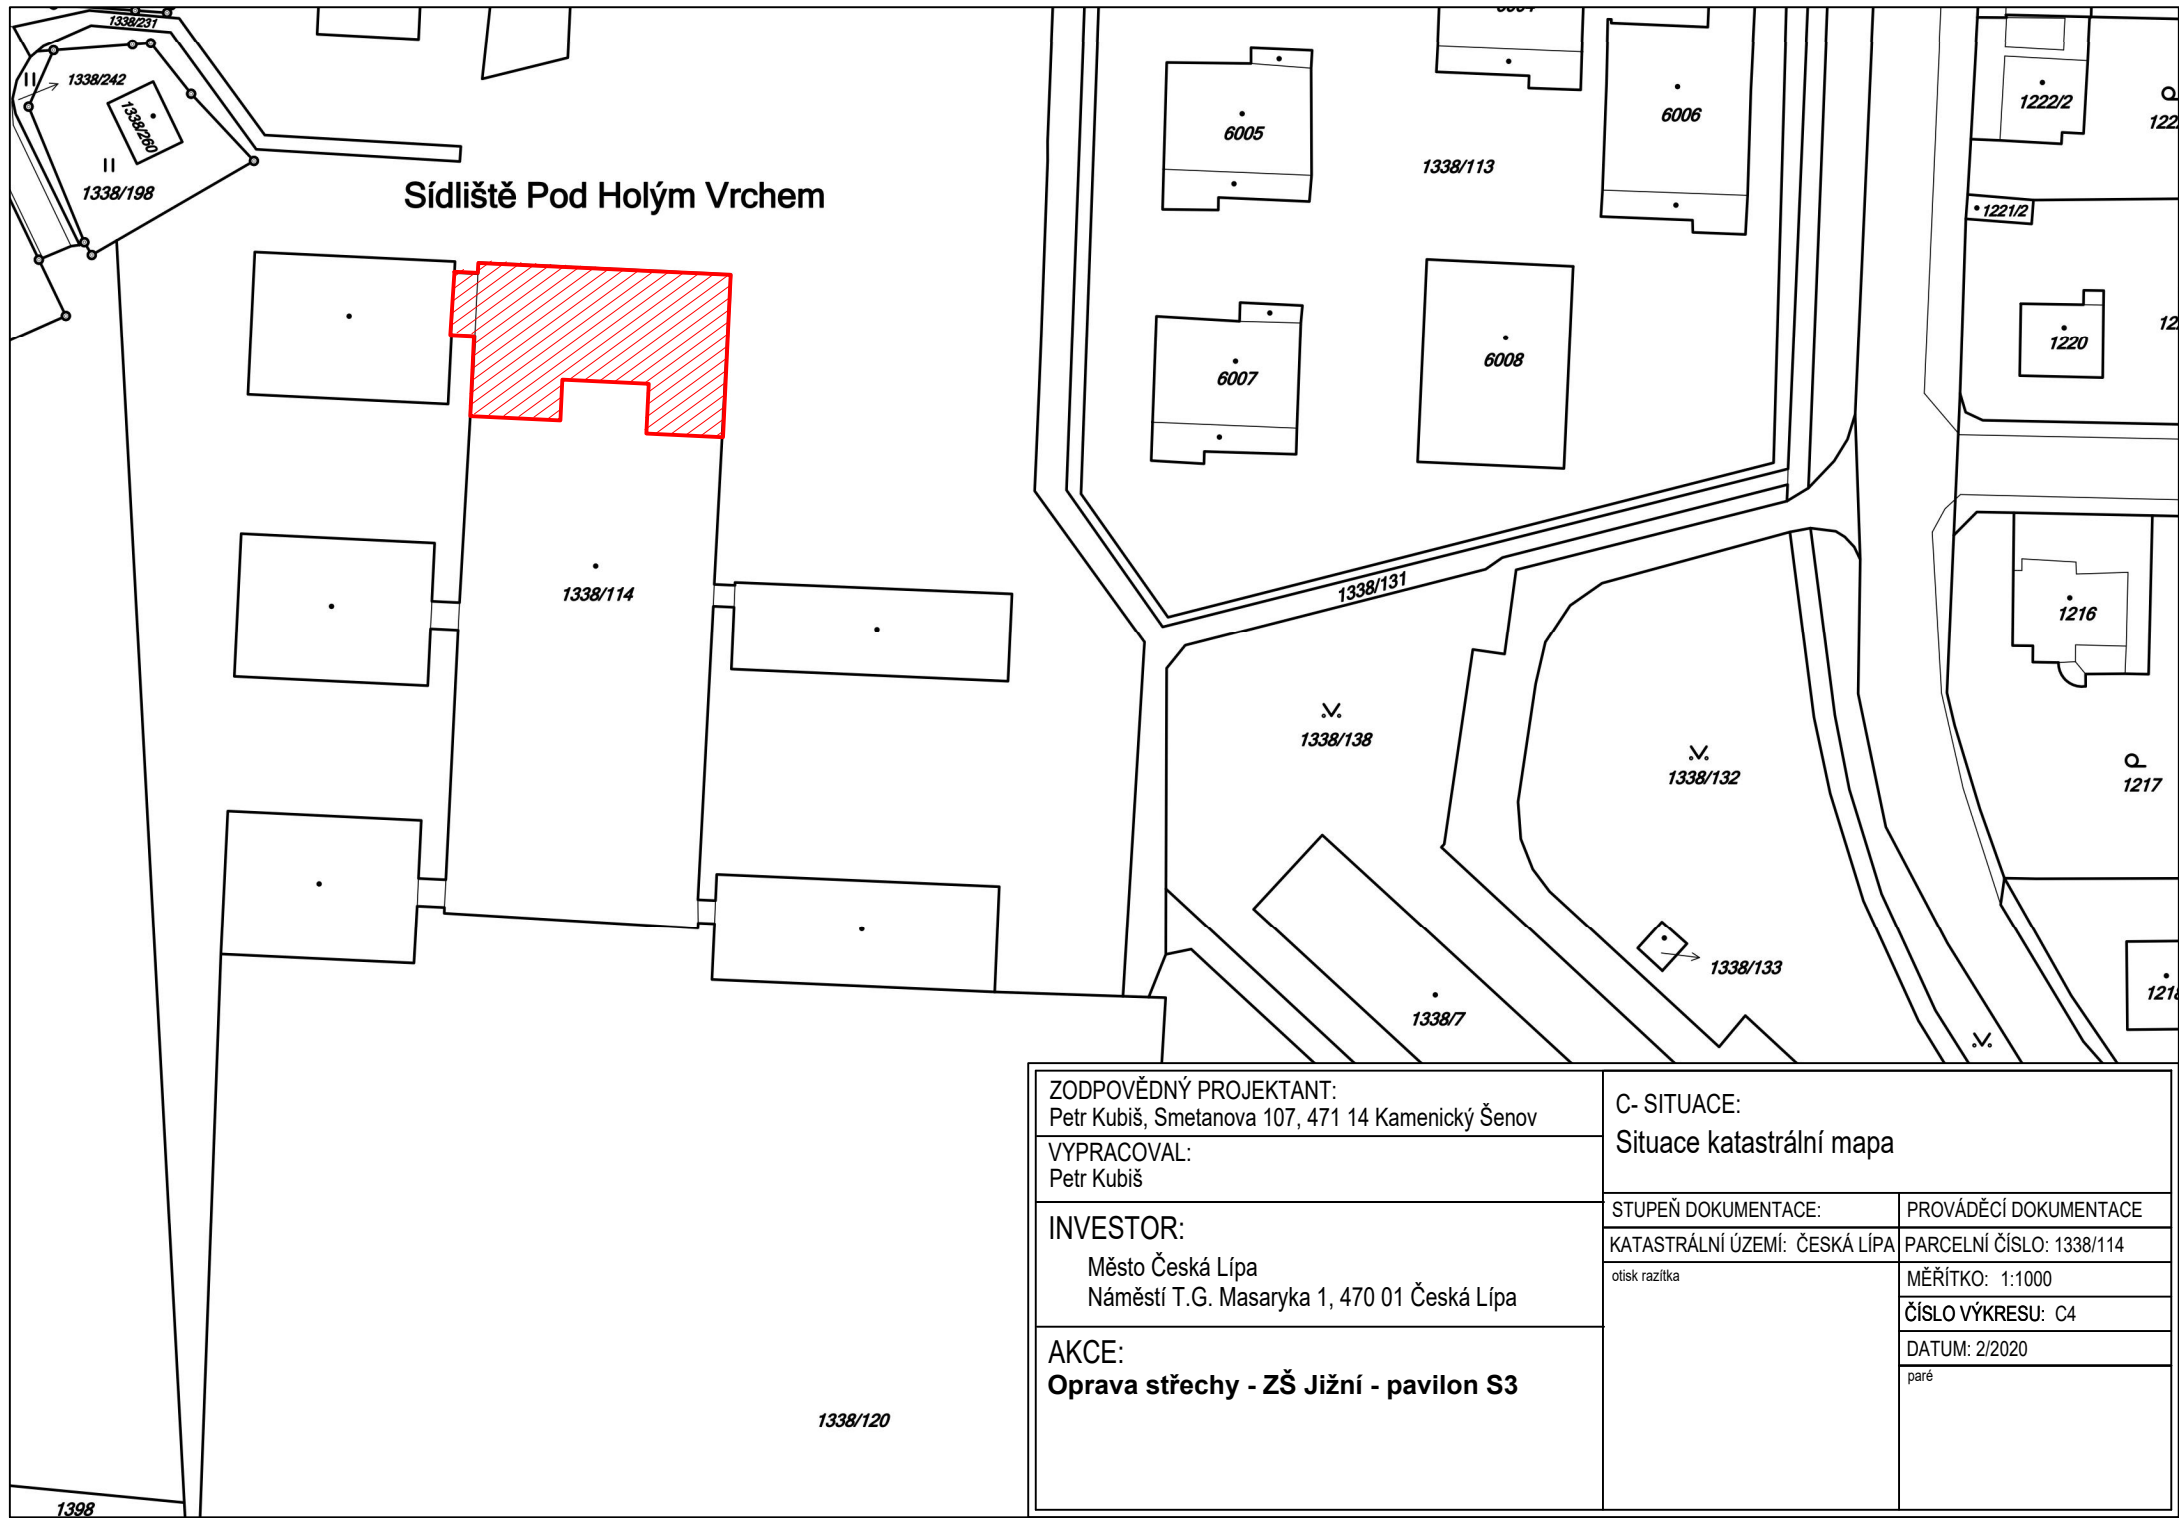

ZODPOVĚDNÝ PROJEKTANT: Petr Kubiš, Smetanova 107, 471 14 Kamenický Šenov		C- SITUACE: Situace katastrální mapa	
VYPRACOVAL: Petr Kubiš			
INVESTOR:  Město Česká Lípa Náměstí T.G. Masaryka 1, 470 01 Česká Lípa		STUPEŇ DOKUMENTACE:	PROVÁDĚCÍ DOKUMENTACE
		KATASTRÁLNÍ ÚZEMÍ: ČESKÁ LÍPA	PARCELNÍ ČÍSLO: 1338/114
		otisk razítka	MĚŘÍTKO: 1:1000
			ČÍSLO VÝKRESU: C4
			DATUM: 2/2020
AKCE: <b>Oprava střechy - ZŠ Jižní - pavilon S3</b>		paré	