



MONOLITICKÁ ŽELEZOBETONOVÁ KONSTRUKCE HLAVNÍHO VSTUPU, SEKCE A


PŮDORYS MONOLITICKÝCH ŽELEZOBETONOVÝCH STĚN, M 1 : 50

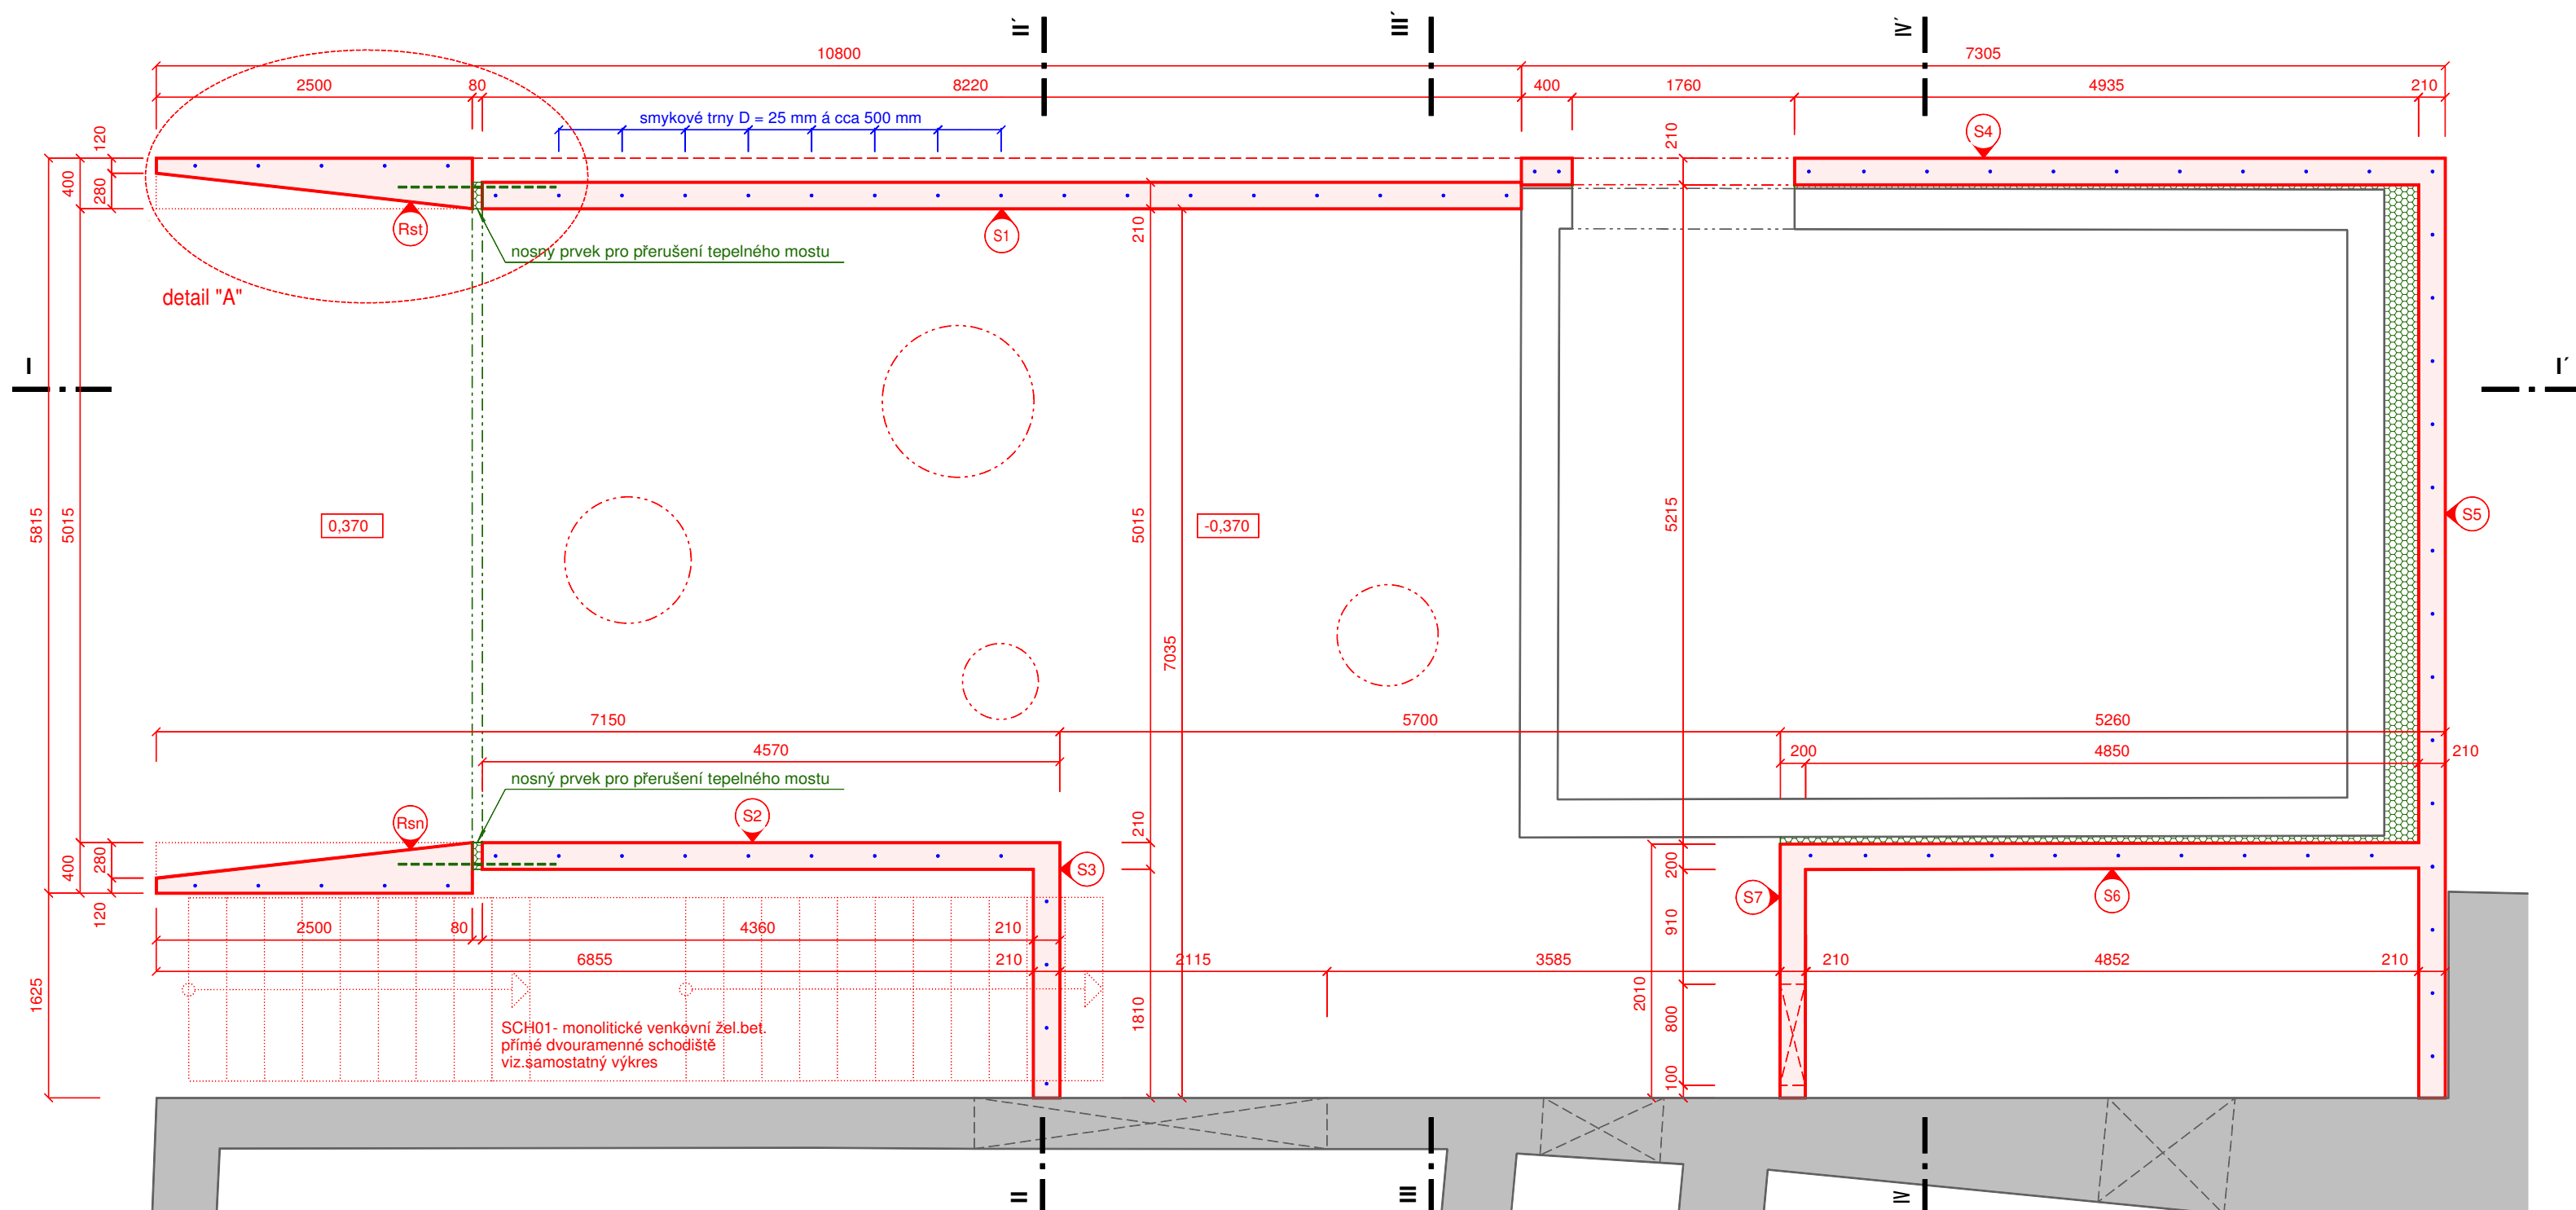


PŮDORYS MONOLITICKÝCH ŽELEZOBETONOVÝCH STĚN, M 1 : 50

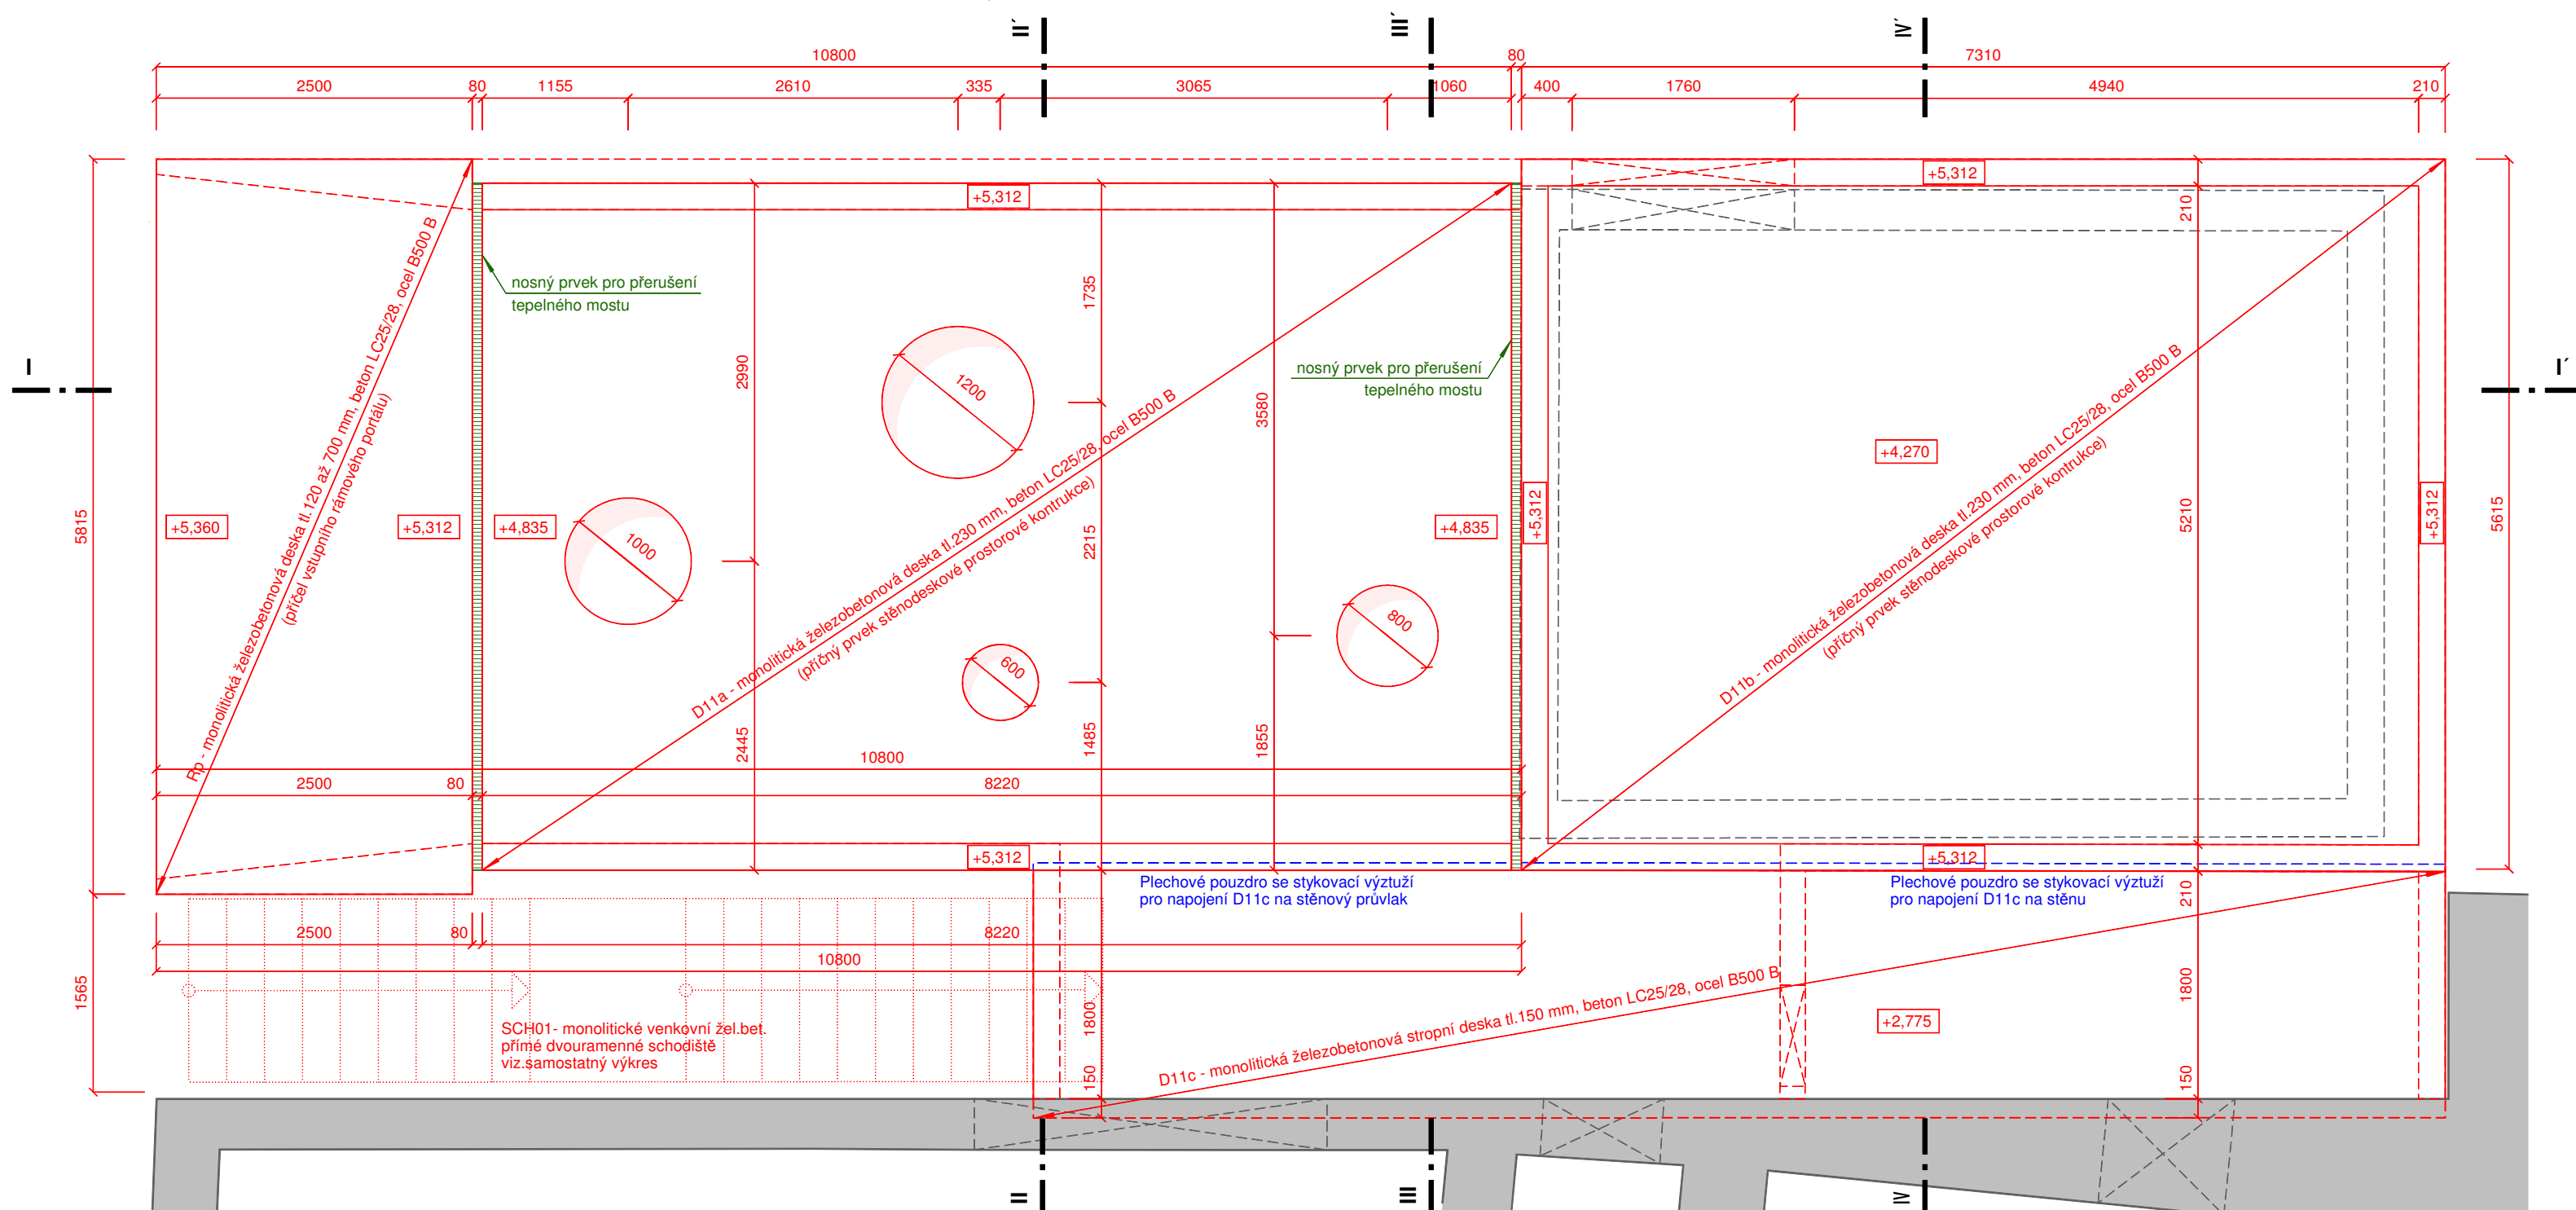


PODÉLNÝ ŘEZ I - I' MONOLITICKOU ŽELEZOBETONOVOU KONSTRUKCÍ VSTUPNÍHO OBJEKTU, M 1 : 50

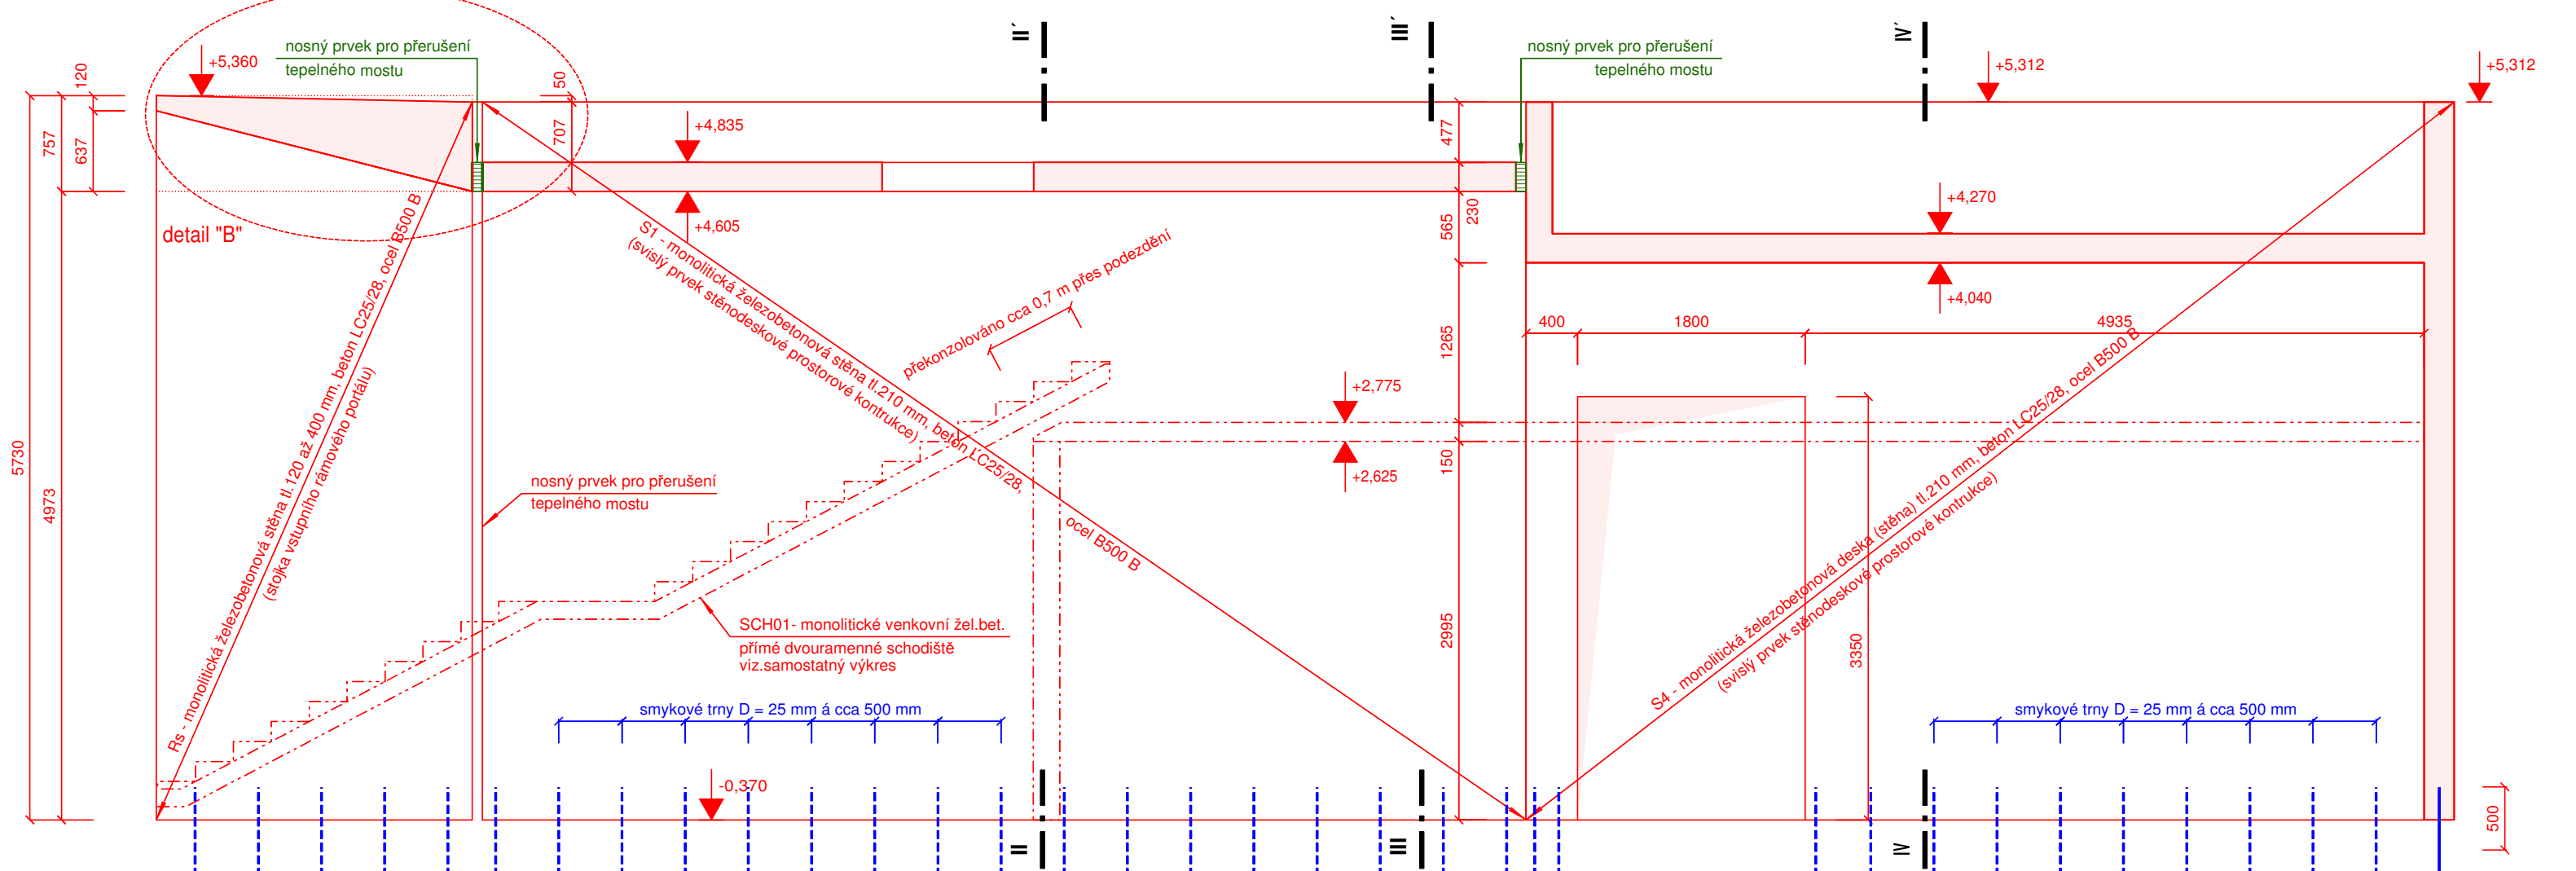


PŘÍČNÝ ŘEZ II - II' MONOLITICKOU ŽEL.BET.KONSTRUKCÍ VSTUPNÍHO OBJEKTU, M 1 : 50

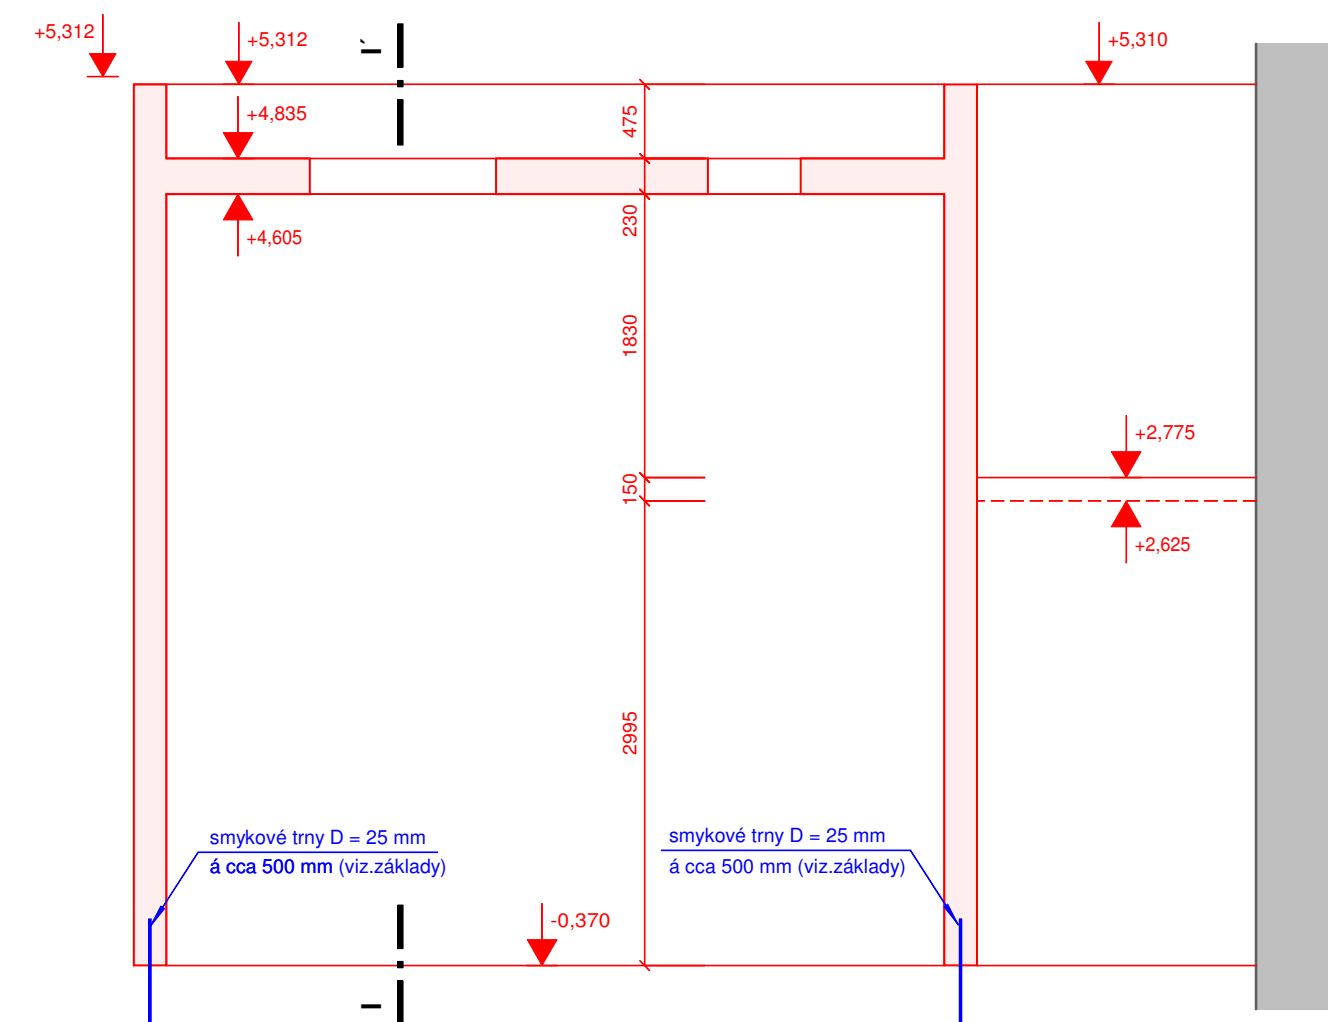

PŘÍČNÝ ŘEZ III - III' MONOLITICKOU ŽEL.BET.KONSTRUKCÍ VSTUPNÍHO OBJEKTU, M 1 : 50

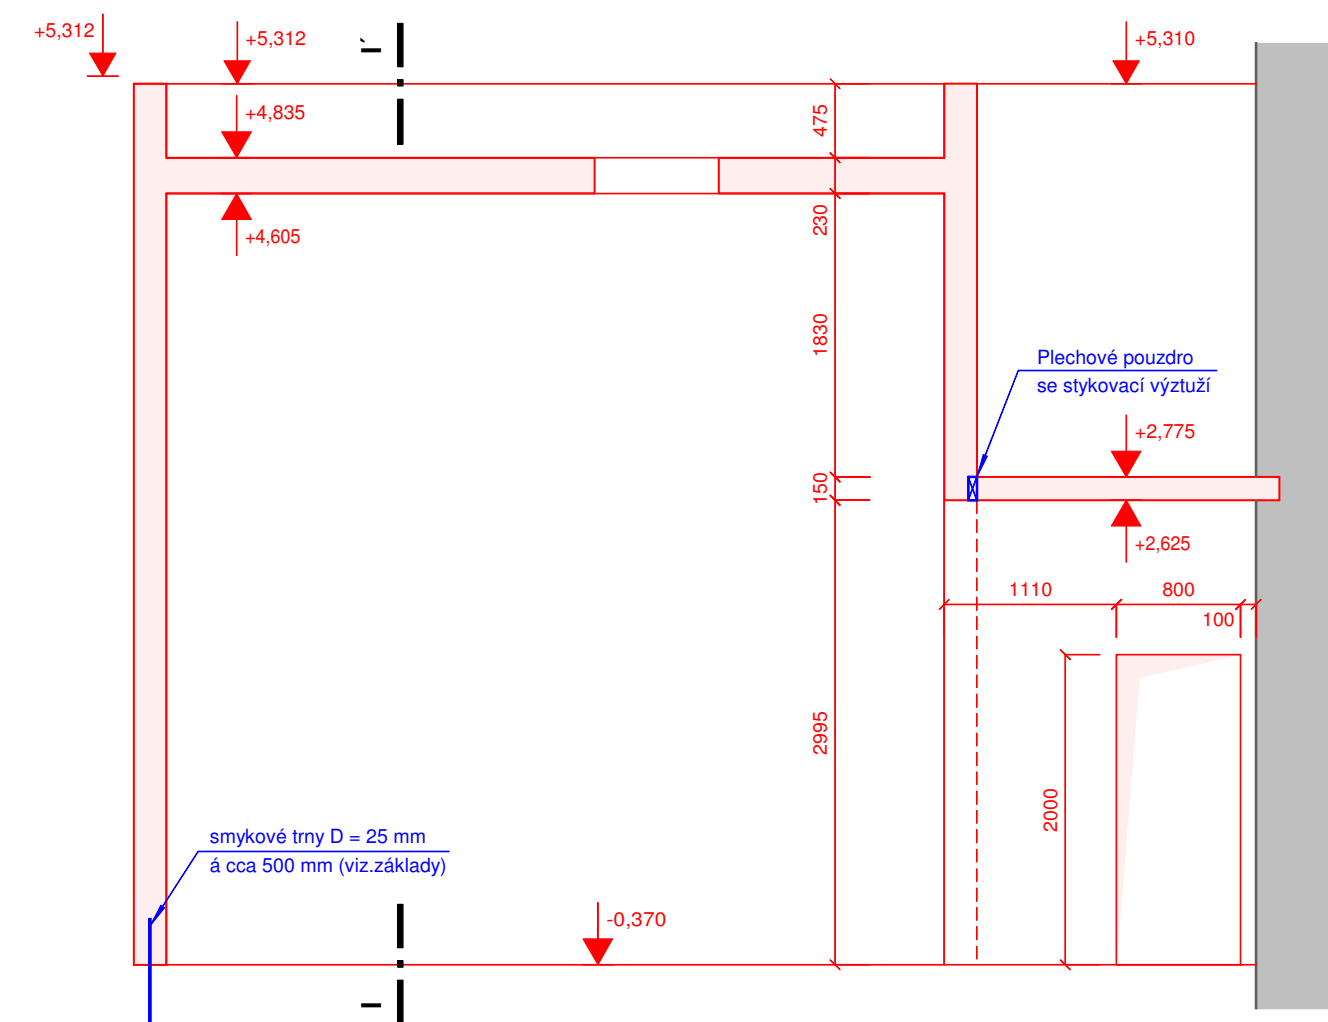

PŘÍČNÝ ŘEZ IV - IV' MONOLITICKOU ŽEL.BET.KONSTRUKCÍ VSTUPNÍHO OBJEKTU, M 1 : 50

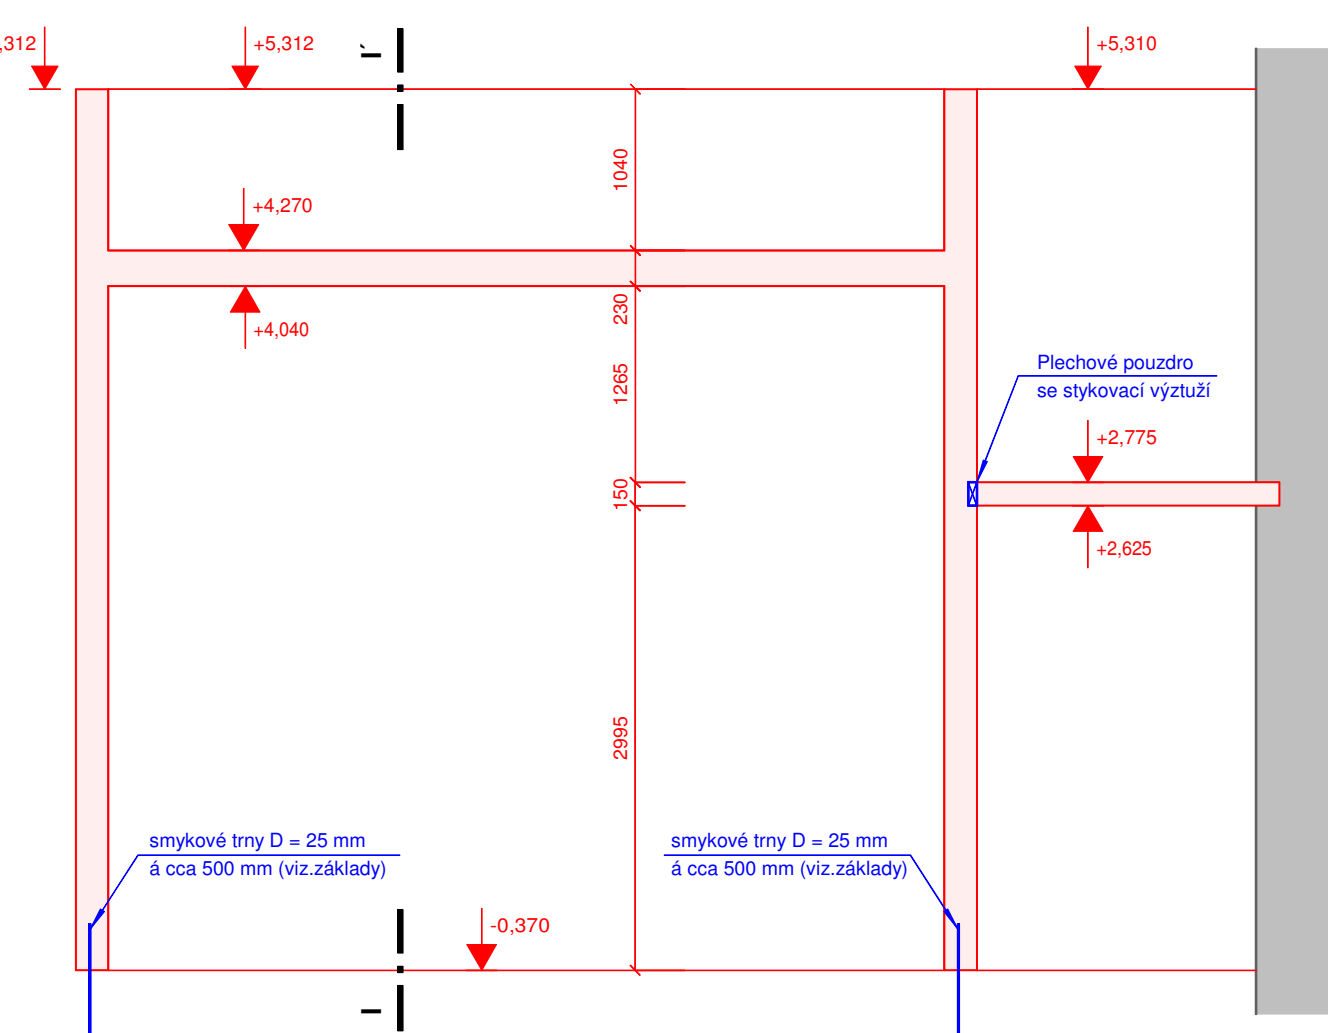


VÝZTUŽ STROPNÍ KONSTRUKCE NAD 1.NP - SEKCE C

VÝZTUŽ PŘI SPODNÍM POVRCHU DESKY (cm2/m), M 1 : 100



VÝZTUŽ PŘI HORNÍM POVRCHU DESKY (cm2/m), M 1 : 100

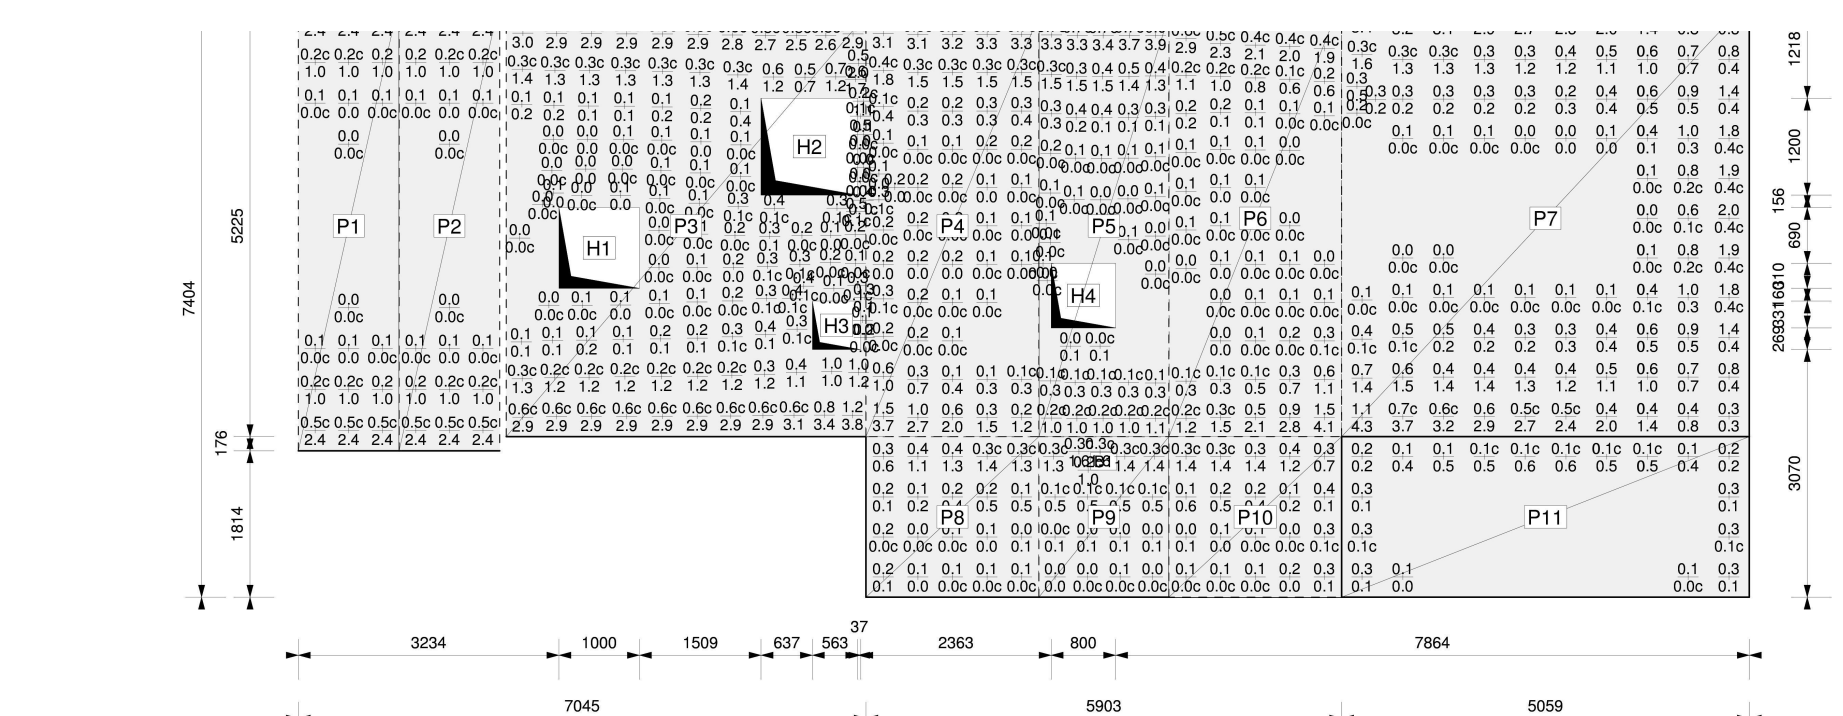


VÝPIS MATERIÁLŮ A HMOT :


beton LC25/28 D1,6/XC1/S4	86,7 mc
ocel 10505 (R, BSI), krytí 30 mm	150,0 kg/mc (cca 13.000 kg)
stykávací výztuže přesahem na kotvení délky	
nosné prvky pro přerušení tepelného mostu H=230 mm	12,0 bm
nosné prvky pro přerušení tepelného mostu H=210 mm	12,0 m
plechové pouzdro se spojovací výztuží H=150 mm	
izolační desky XPS tl.50 mm	138,0 mq

Poznámka : Výkresová dokumentace není dokumentací výroby a nenahrazuje armovací výkresy, které budou zpracovány dodatečně konstrukce v souladu s jeho možností a přiloženými diagramy nutných příložek výztuže. Zpracování návrhu předpokládá využití státní KČR 49 při osov porovnávat s národními konstrukčními a jejich doplnění o potřebné přílohy.

DETAIL "A" - VYZTUŽENÍ STĚNY

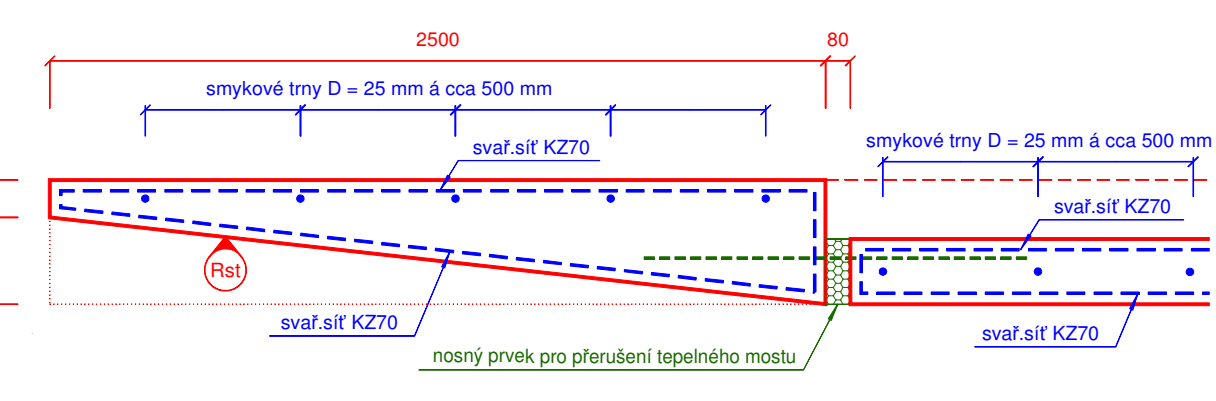

DETAIL "B" - VYZTUŽENÍ DESKY

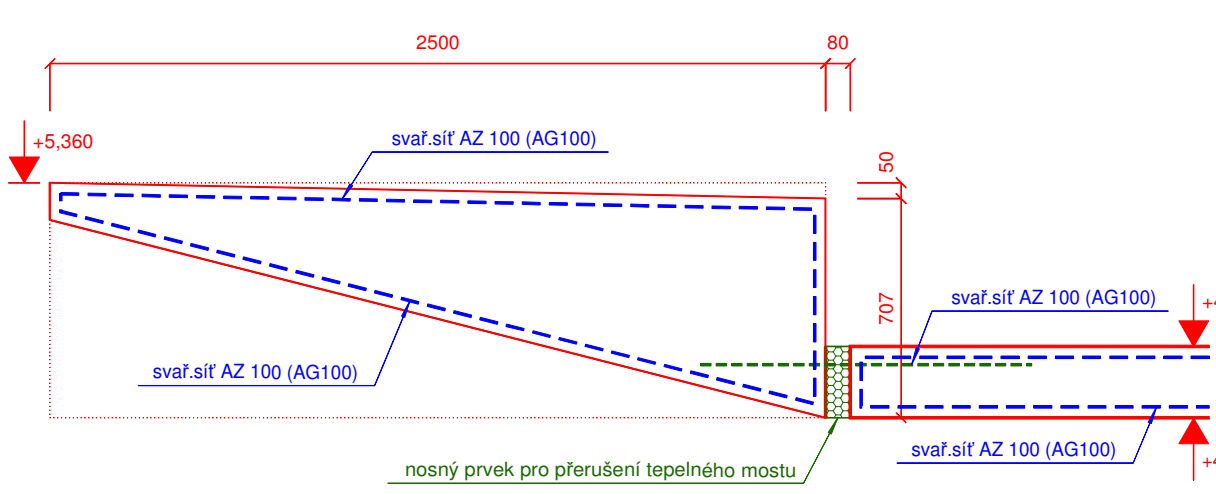

±0,000 = 263,17 m.n.m. Bpv

INVESTOR: MĚSTO ČESKÁ LÍPA, náměstí T. G. Masaryka č.1, 470 36 Česká Lípa	AUTORIZACE PRÁCE:
AKCE: REKONSTRUKCE JIRÁSKOVA DIVADLA V ČESKÉ LÍPĚ Panská 219, Česká Lípa	
STUPEŇ: DOKUMENTACE PRO PROVEDENÍ STAVBY	
ČÁST: D.1.2 - STAVEBNÉ-KONSTRUKČNÍ ŘEŠENÍ SO 01 a SO 02	GENERÁLNÍ PROJEKTANT: Ing. arch. ADAM RUIJB Srlská 22, 612 00 Brno - Králov Pole Tel.: 545 216 938, Fax: 545 216 937, GSM: 603 283 041 Hotelji - název: 19, 150 00 Praha 5 Tel.: 251 511 333, GSM: 603 799 403
ODPOVĚDNÝ PROJEKTANT: Ing. VLASTIMIL ČECHAN	ODPOVĚDNÝ PROJEKTANT: Ing. arch. ADAM RUIJB
VYPRACOVÁVÁ: JIRÍ NOVAČEK	ARCHITEKT: Ing. arch. ADAM RUIJB
KONTROLOVÁVÁ: Ing. VLASTIMIL ČECHAN	HIP: Ing. MICHAL SURKA
OBSAH VÝKRESU: MONOLIT.ŽEL.BET.KONSTRUKCE HLAVNÍHO VSTUPU - SEKCE A	Č. ZAKÁZKY: DATUM: 02/2020
	FORMÁT: MĚŘÍTKO: 1:50
	Č. VÝKRL: D.1.2-B-03
	SADA: