

ZODPOVĚDNÝ PROJEKTANT:  
Petr Kubiš, Smetanova 107, 471 14 Kamenický Šenov


VYPRACOVAL:  
Petr Kubiš

INVESTOR:  
Město Česká Lípa  
Náměstí T.G. Masaryka 1, 470 01 Česká Lípa

AKCE:  
**ZŠ Partyzánská - výměna oken**  
**II. etapa**

C- SITUACE:  
Situace širších vztahů

STUPEŇ DOKUMENTACE:	PROVEDENÍ STAVBY
KATASTRÁLNÍ ÚZEMÍ: Česká Lípa	PARCELNÍ ČÍSLO: 3605
otisk razítka	MĚŘÍTKO: 1:2500
	ČÍSLO VÝKRESU: C1
	DATUM: 3/2021
	paré

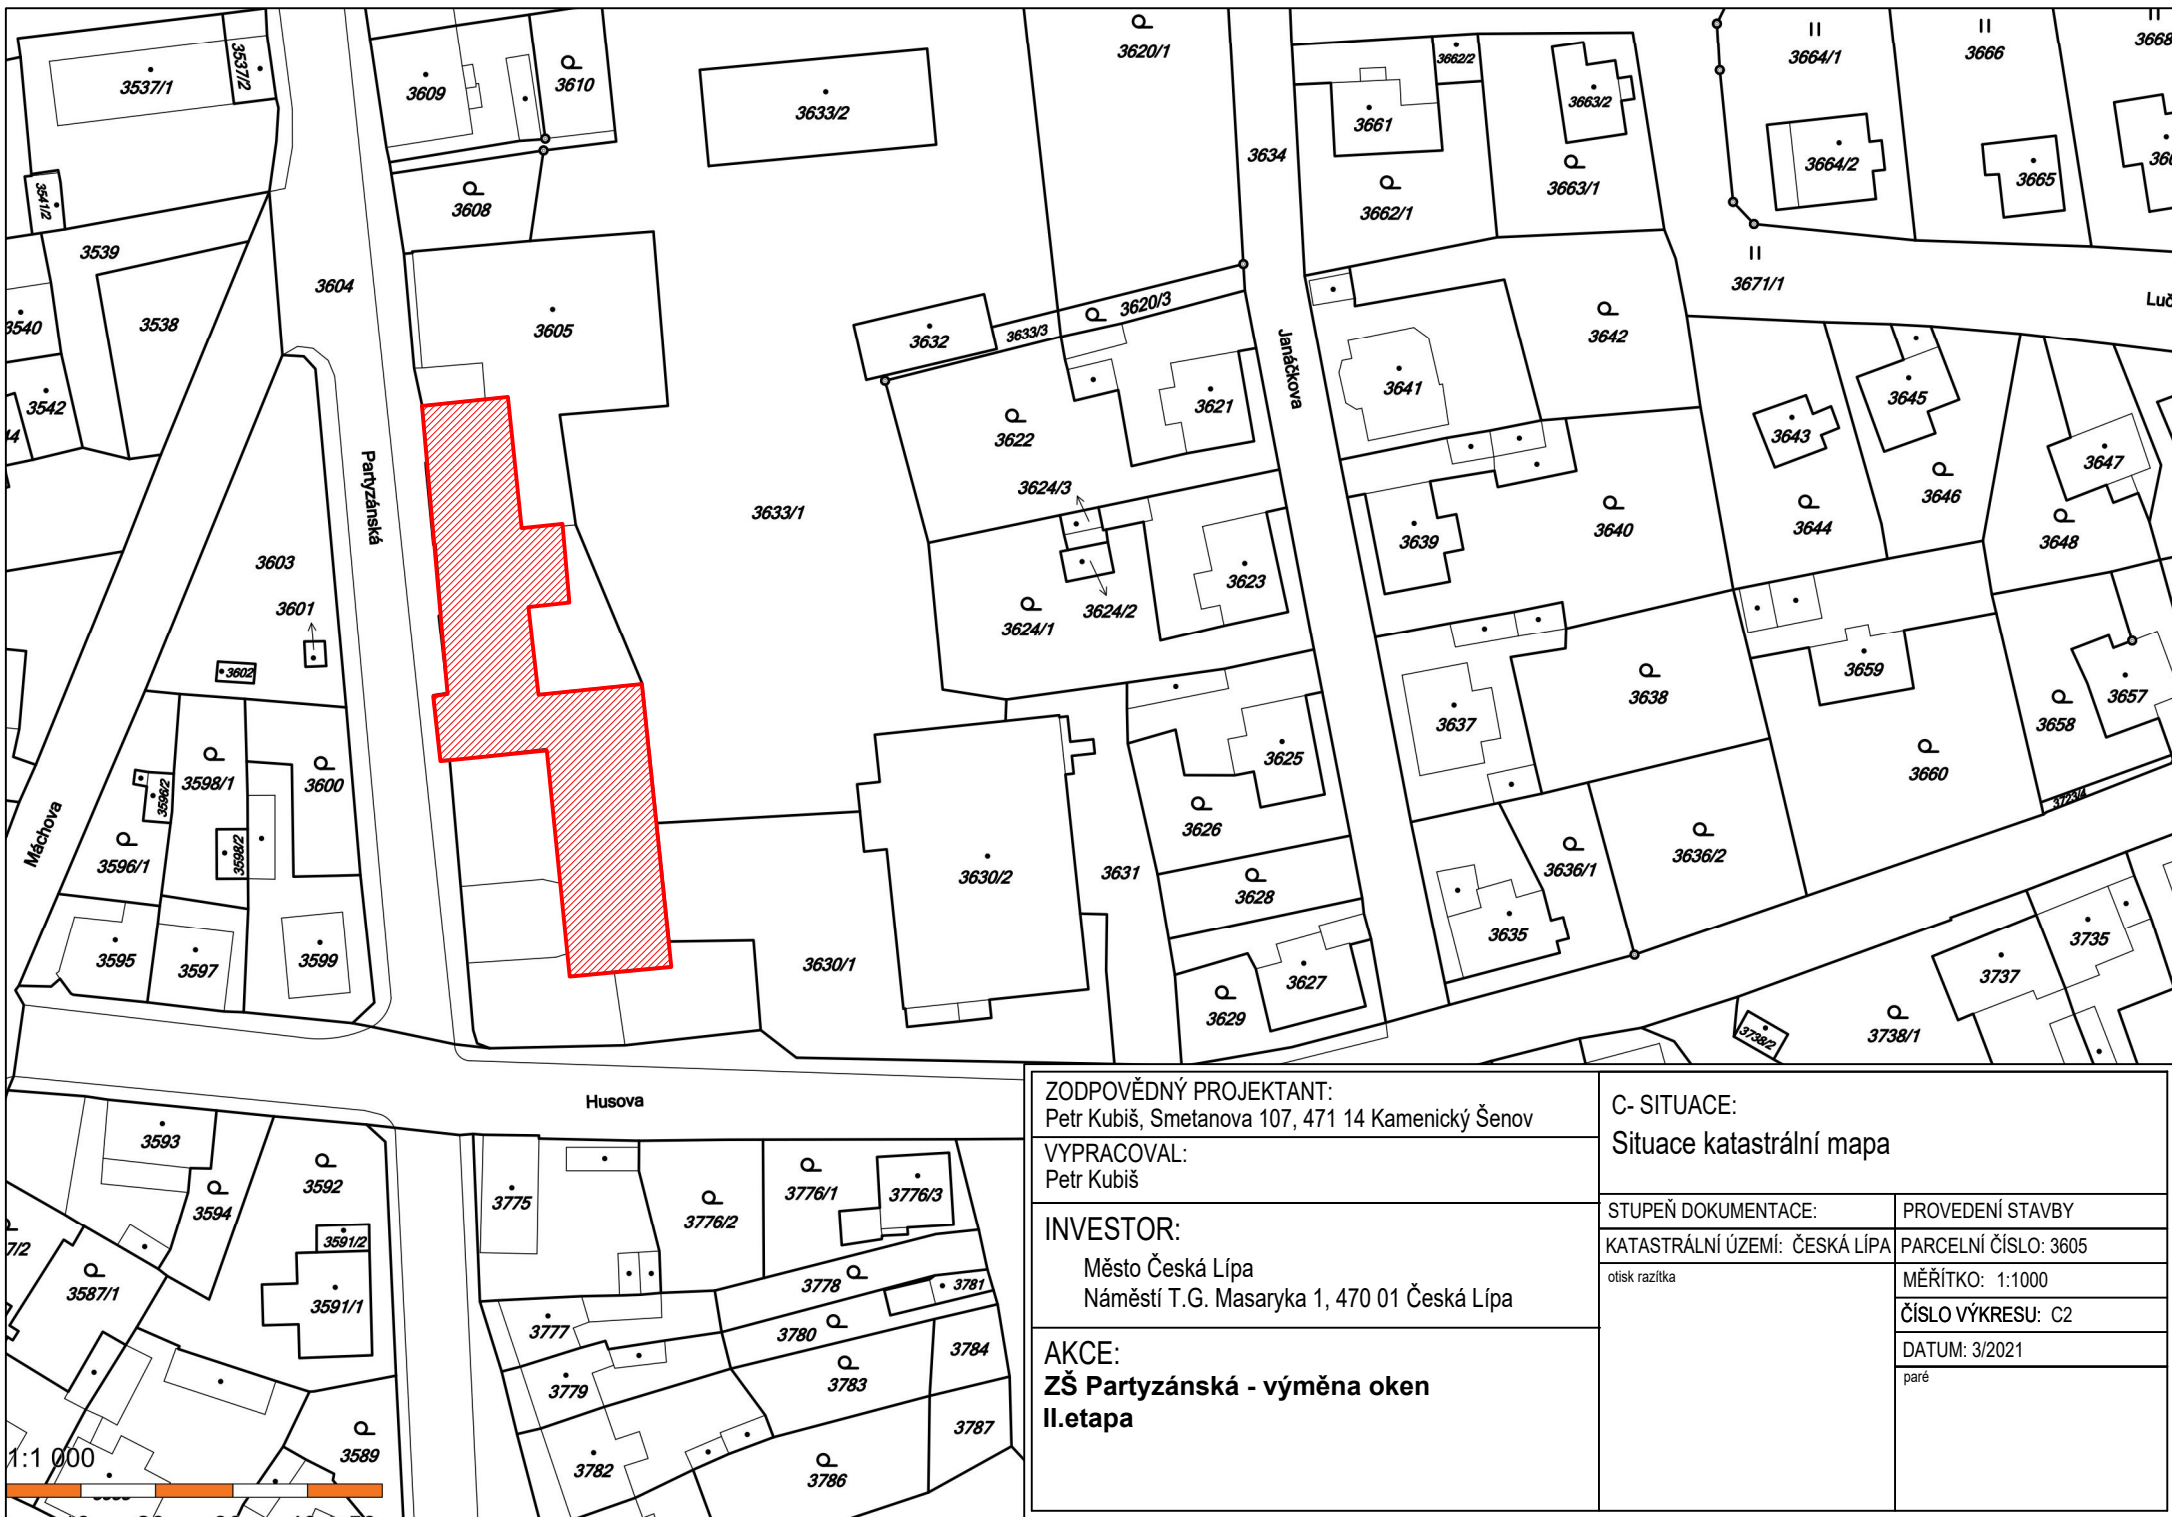

ZODPOVĚDNÝ PROJEKTANT:  
Petr Kubiš, Smetanova 107, 471 14 Kamenický Šenov

VYPRACOVAL:  
Petr Kubiš

INVESTOR:  
Město Česká Lípa  
Náměstí T.G. Masaryka 1, 470 01 Česká Lípa

AKCE:  
**ZŠ Partyzánská - výměna oken  
II.etapa**

C- SITUACE:  
Situace katastrální mapa

STUPEŇ DOKUMENTACE:	PROVEDENÍ STAVBY
KATASTRÁLNÍ ÚZEMÍ: ČESKÁ LÍPA	PARCELNÍ ČÍSLO: 3605
otisk razítka	MĚŘITKO: 1:1000
	ČÍSLO VÝKRESU: C2
	DATUM: 3/2021
	paré