


PŮDORYS 1. NADZEMNÍ PODLAŽÍ

M 1:100

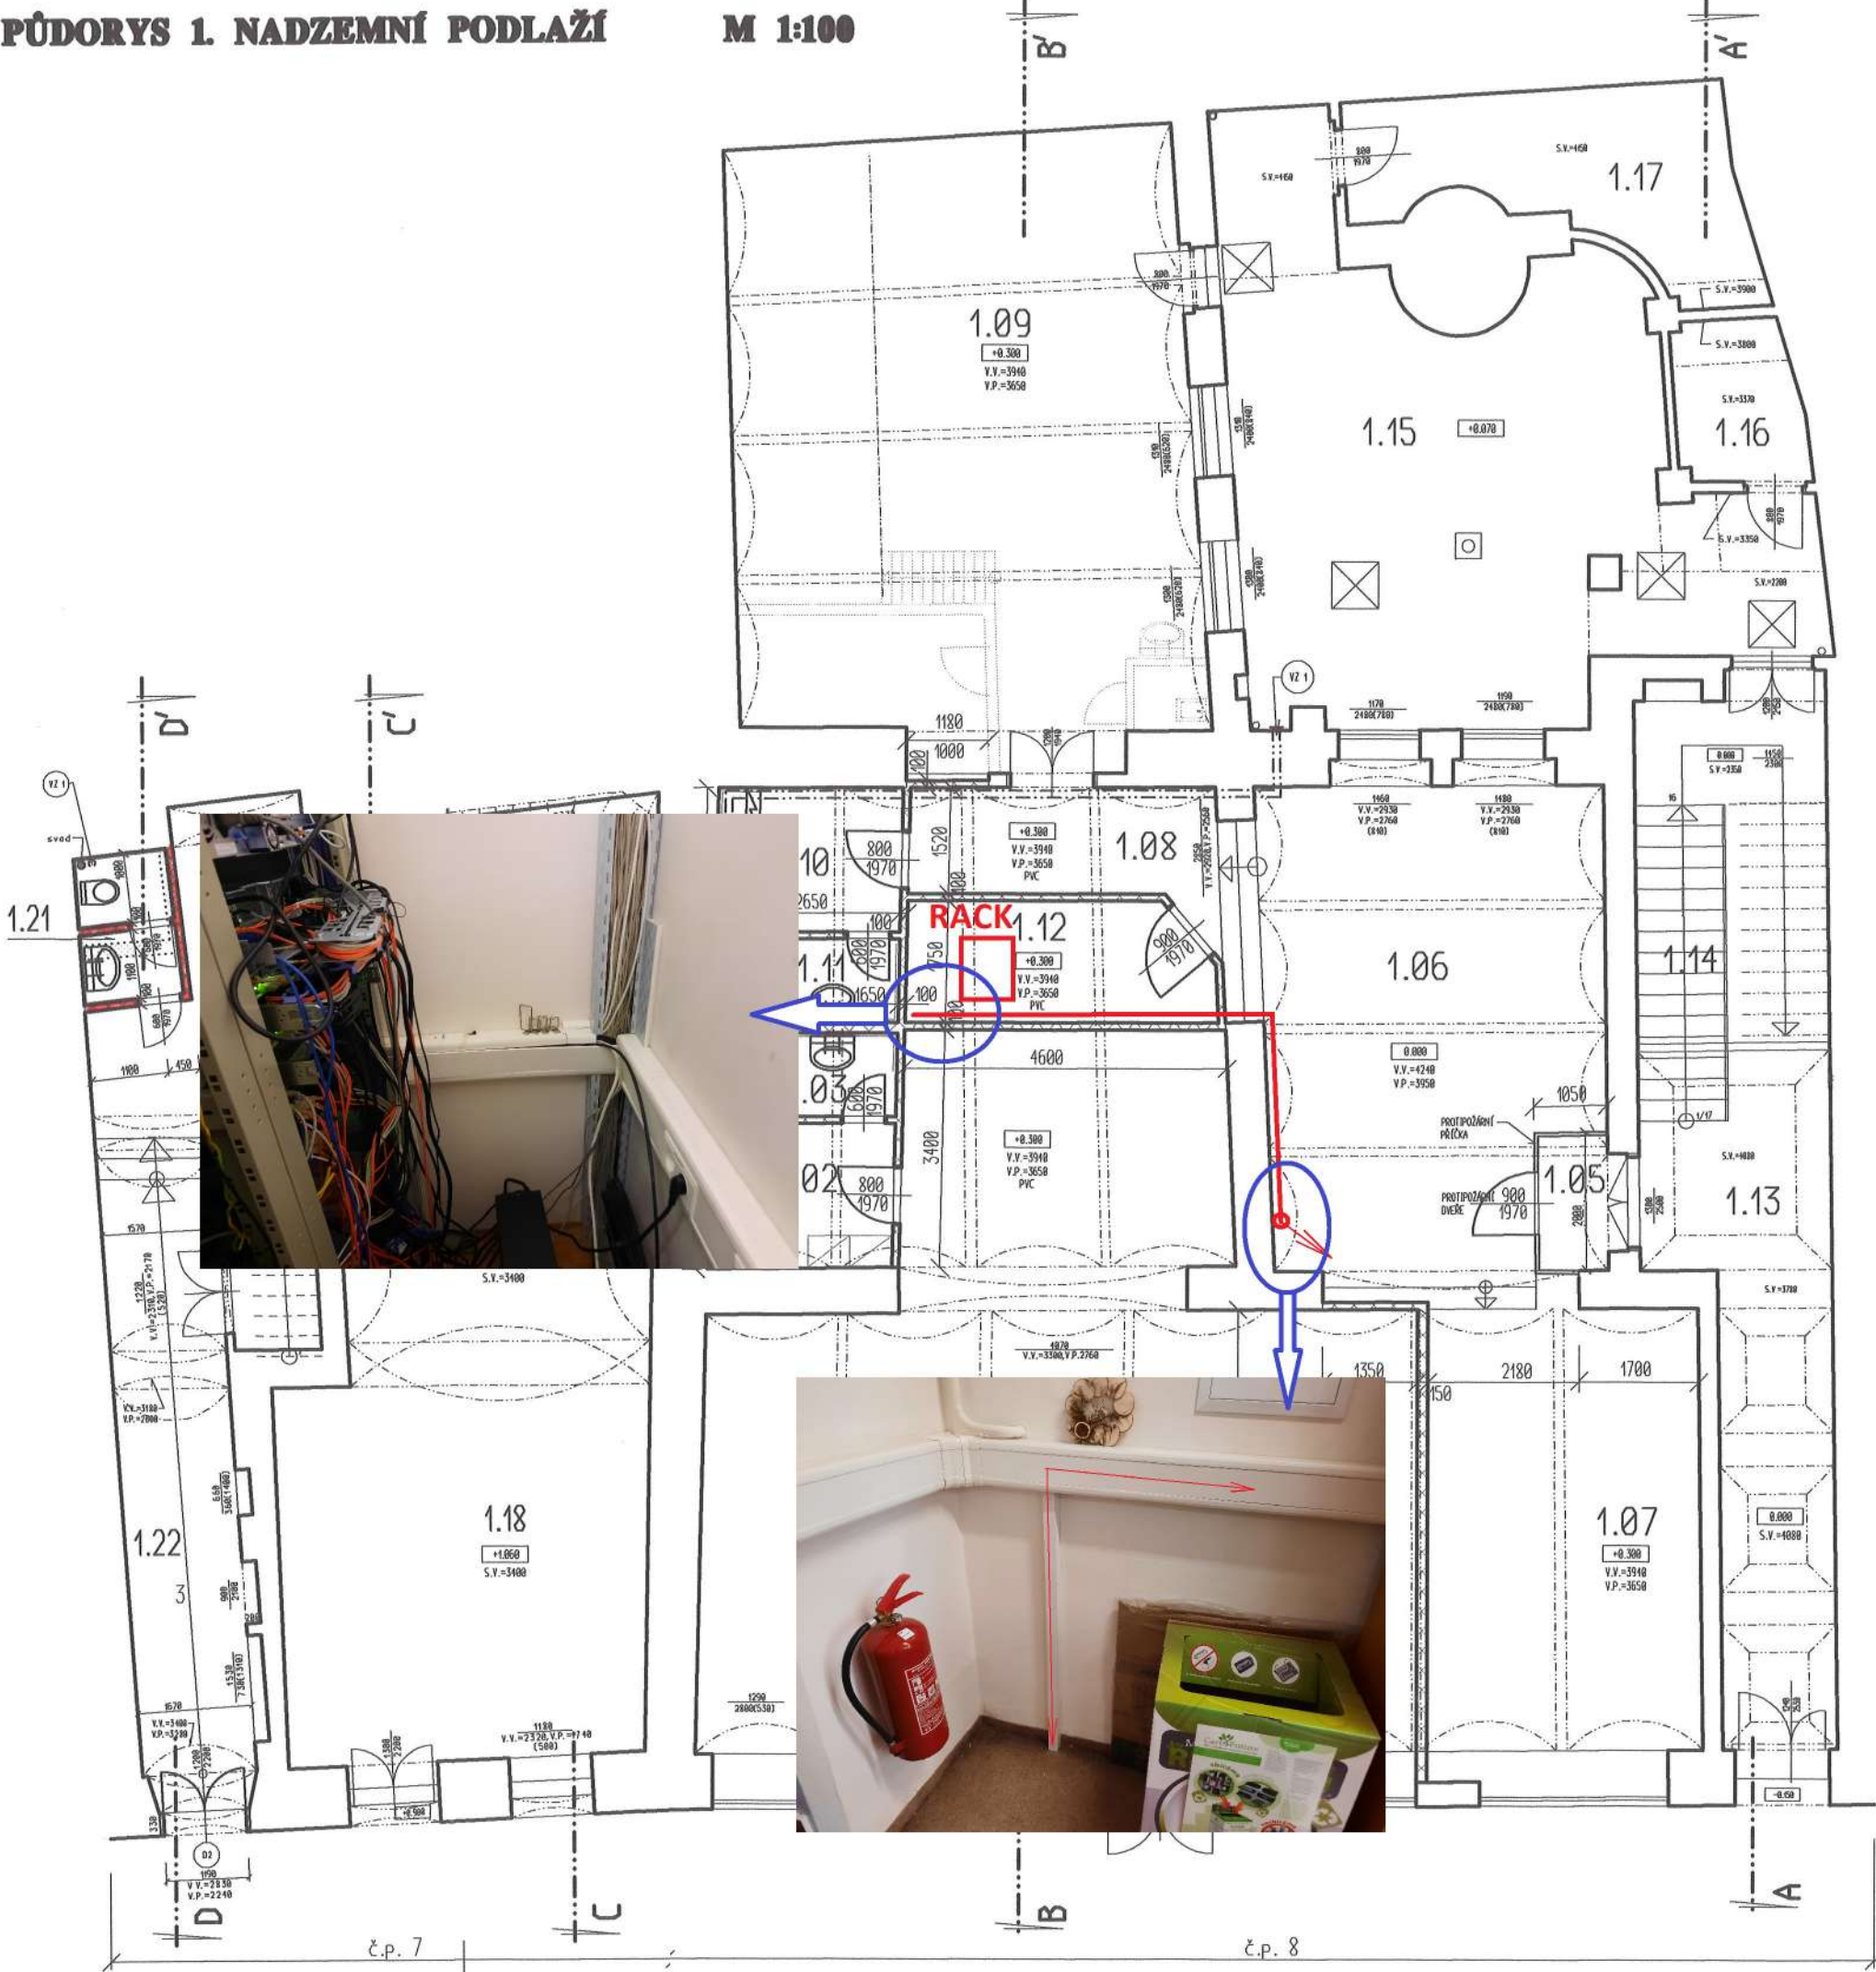

LEGENDA ÚČELU MÍSTNOSTÍ

OZN.	ÚČEL MÍSTNOSTI	PLOCHA [m²]	PODLAHA	STĚNY	PODHLÉD
č.p. 8 - OBCHODNÍ PROSTOR					
1.01	PRODEJNÍ PLOCHA	83.85	STÁV. PVC	STÁV. OMÍTKA	STÁV. OMÍTKA
1.02	KUCHYŇKA A ŠATNA	5.57	STÁV. PVC	STÁV. OMÍTKA+OBKLAD U LINKY	STÁV. OMÍTKA
1.03	SOCIÁLNÍ ZAŘÍZENÍ	3.06	NOVÁ KERAM. DLAŽBA	BĚLIN. OBKLAD V=1.5m	STÁV. OMÍTKA
č.p. 8 - MĚÚ - ADMINISTRATIVA					
1.05	ZÁDVEŘÍ	1.97	NOVÁ KERAM. DLAŽBA NEBO PVC	STÁV. OMÍTKA	STÁV. OMÍTKA
1.06	KANCELÁŘ	32.14	NOVÁ KERAM. DLAŽBA NEBO PVC	STÁV. OMÍTKA	STÁV. OMÍTKA
1.07	KANCELÁŘ	24.64	NOVÁ KERAM. DLAŽBA NEBO PVC	STÁV. OMÍTKA	STÁV. OMÍTKA
1.08	CHODBA	7.20	NOVÁ KERAM. DLAŽBA NEBO PVC	STÁV. OMÍTKA	STÁV. OMÍTKA
1.09	KANCELÁŘ	56.27	NOVÁ KERAM. DLAŽBA NEBO PVC	STÁV. OMÍTKA	STÁV. OMÍTKA
1.10	KUCHYŇKA	5.49	NOVÁ KERAM. DLAŽBA NEBO PVC	STÁV. OMÍTKA+OBKLAD U LINKY	STÁV. OMÍTKA
1.11	SOCIÁLNÍ ZAŘÍZENÍ	3.06	NOVÁ KERAM. DLAŽBA	BĚLIN. OBKLAD V=1.5m	STÁV. OMÍTKA
1.12	SERVER	7.46	NOVÁ KERAM. DLAŽBA NEBO PVC	NOVÁ OMÍTKA	STÁV. OMÍTKA
č.p. 8 - STÁVAJÍCÍ PROSTORY					
1.13	CHODBA	28.25	IMITACE KÁMEN	STÁV. OMÍTKA	STÁV. OMÍTKA
1.14	SCHODIŠTĚ 1NP-PODESTA	5.82	IMITACE KÁMEN	STÁV. OMÍTKA	STÁV. OMÍTKA
1.15	DVŮR	47.58	STÁV. DLAŽBA	STÁV. OMÍTKA	STÁV. OMÍTKA
1.16	ÚKLID	4.08	STÁV. BETON	STÁV. OMÍTKA	STÁV. OMÍTKA
1.17	NEVYUŽÍVANÝ PROSTOR	12.04	STÁV. BETON	STÁV. OMÍTKA	STÁV. OMÍTKA
č.p. 7					
1.18	PRODEJNA ELEKTRO	28.25	STÁV. DLAŽBA	STÁV. OMÍTKA	STÁV. OMÍTKA
1.19	SKLAD	14.62	STÁV. DLAŽBA	STÁV. OMÍTKA	STÁV. OMÍTKA
1.20	CHODBA	40.70	STÁV. DLAŽBA	STÁV. OMÍTKA	STÁV. OMÍTKA
1.21	HYGIENICKÉ ZAŘÍZENÍ	2.80	NOVÁ DLAŽBA	BĚLIN. OBKLAD V=1.5m	STÁV. OMÍTKA
1.22	CHODBA	12.04	STÁV. BETON	STÁV. OMÍTKA	STÁV. OMÍTKA

LEGENDA HMOT

- NOVÉ DĚLÍCÍ PŘÍČKY Z PŘÍČKOVEK HEBEL
- NOVÉ DĚLÍCÍ PŘÍČKY - PROTIPOŽÁRNÍ SKLO
- ZDIVO A STAVEBNÍ KONSTRUKCE STÁVAJÍCÍ - BEZE ZMĚN
- ZDIVO A STAVEBNÍ KONSTRUKCE - BOURÁNÍ

POZNÁMKA

- VZ 1 ODVĚTRÁNÍ KUCHYŇKY, WC A CHODBIČKY DO DVORA - AXIÁLNÍ VENTILÁTORY
- VZ 2 ODVĚTRÁNÍ HYGIENICKÉHO ZAŘÍZENÍ NAD STŘECHU - AXIÁLNÍ VENTILÁTORY



SO 01

VED. PROJEKTU J. NEŠNĚRA	PROJEKTANT J. KUČEROVÁ	KRESLIL	KONTROLOVAL J. NEŠNĚRA	JAROSLAVA KUČEROVÁ JINDŘICHA Z LIPÉ 119 ČESKÁ LÍPA tel.: 487726964, 721510816
INVESTOR MÍSTO STAVBY	MĚSTO ČESKÁ LÍPA ČESKÁ LÍPA			
STAVEBNÍ ÚPRAVY OBJEKTU ul.MOSKEVSKÁ č.p.7, č.p.8 - ČESKÁ LÍPA změna - listopad 2005				FORMÁT 2 A4
				DATUM listopad 2005
				ÚČEL stavební povolení
				MĚŘÍTKO 1 : 100
				Č. ZAKÁZKY
PŮDORYS 1. NADZEMNÍ PODLAŽÍ				ČÍSLO KOPIE ČÍSLO VÝKRESU 3