



PŮDORYS STŘECHY 1:50

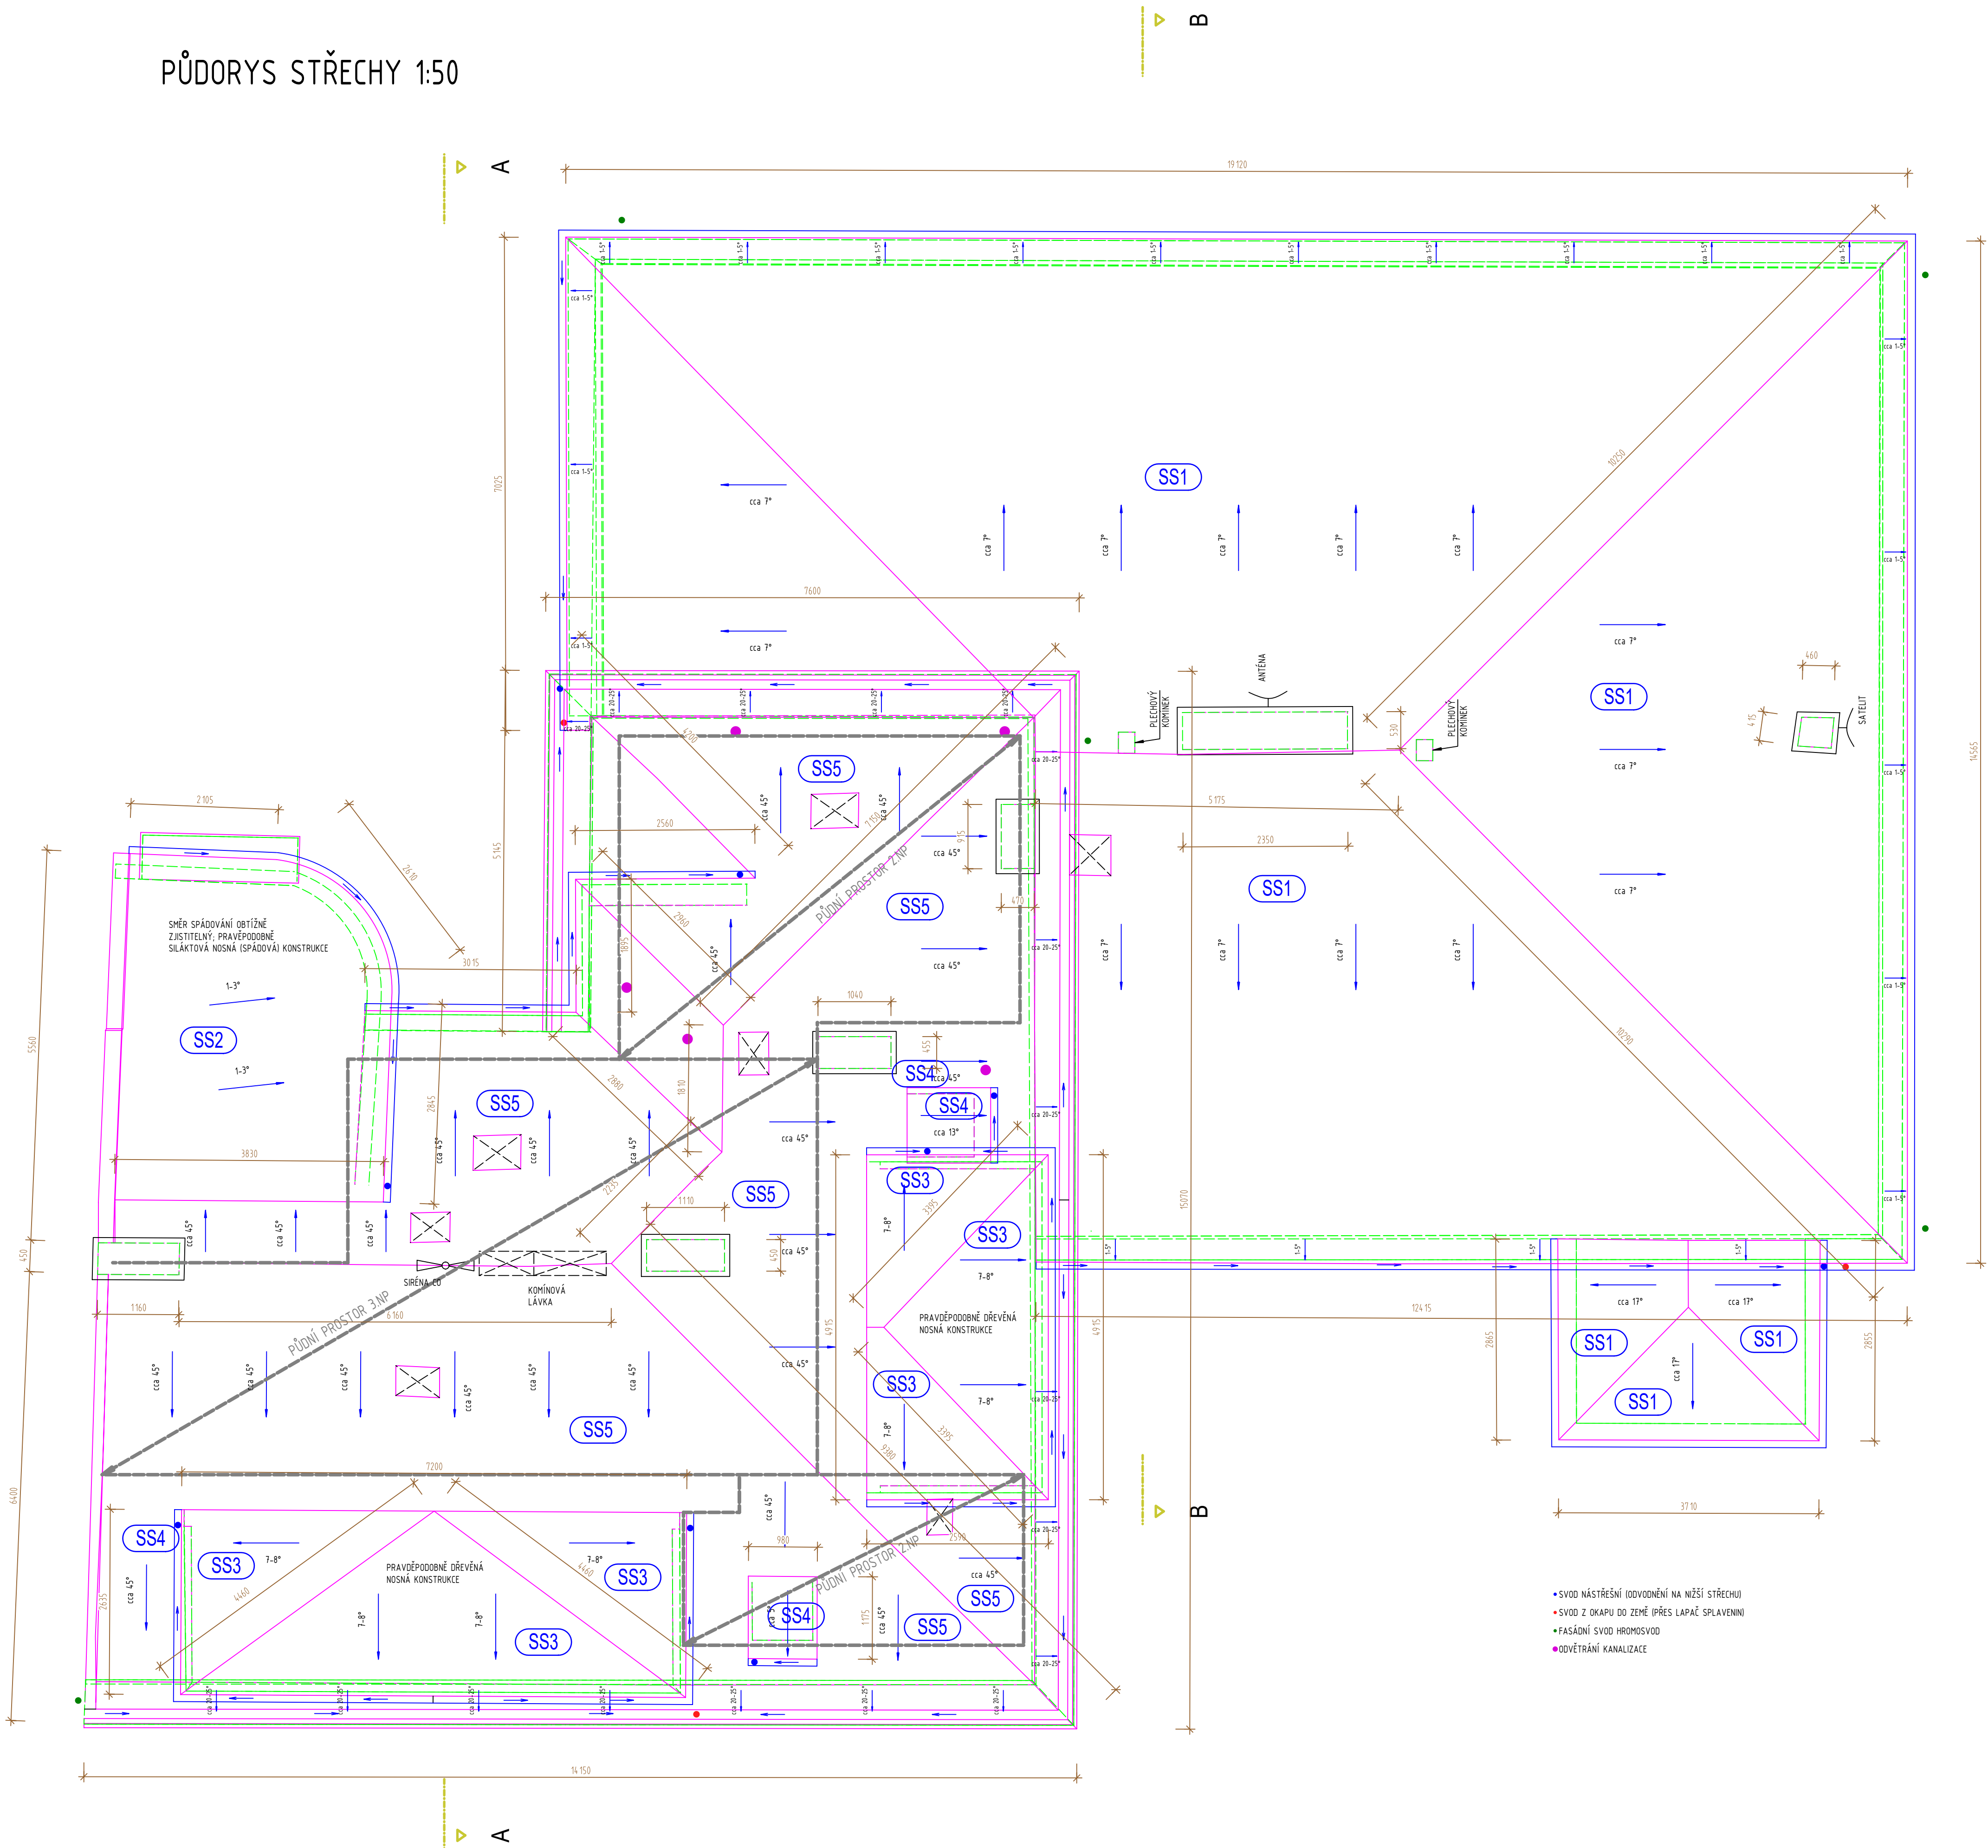


ŘEZ A-A 1:100



- SS1**
- FALCOVANÁ KRYTINA
  - PODKLADNÍ SBS (OXIDOVANÝ) ASFALTOVÝ PÁS
  - DŘEVĚNÉ BEDNĚNÍ
- SS2**
- ASFALTOVÝ SBS (OXIDOVANÝ) PÁS
  - PŘEDPOKLAD 8 VRSTEV
  - PODKLADNÍ BETONOVÁ MAZANINA (VYHOVUJE PRO MECHANICKÉ KOTVENÍ)
  - SKVAROBETON DO SPÁDU
  - NOSNÁ ŽELEZOBETONOVÁ KONSTRUKCE
  - (CELÁ SKLADBA JE ODHADNUTA, NUTNO OVĚRIT PŘED ZAČÁTKEM PRACÍ NA MÍSTĚ)
- SS3**
- ASFALTOVÝ SBS (OXIDOVANÝ) PÁS
  - PŘEDPOKLAD 8 VRSTEV
  - DŘEVĚNÉ BEDNĚNÍ
  - UZÁVĚRNÁ DUTINA
  - STROPNÍ SKLADBA VIKÝŘE
  - (CELÁ SKLADBA JE ODHADNUTA, NUTNO OVĚRIT PŘED ZAČÁTKEM PRACÍ NA MÍSTĚ, PROJEKTANT PŘEDPOKLÁDÁ PŘEVODNÍ SKLOU KROVEM)
- SS4**
- KRYTINA Z HLINÍKOVÝCH ŠABLON
  - PODKLADNÍ SBS (OXIDOVANÝ) ASFALTOVÝ PÁS
  - DŘEVĚNÉ BEDNĚNÍ
  - TEPELNÁ IZOLACE
  - DŘEVĚNÉ BEDNĚNÍ S RÁKOSEM
  - OMÍTKA VÁPENNÁ
  - (CELÁ SKLADBA JE ODHADNUTA, NUTNO OVĚRIT PŘED ZAČÁTKEM PRACÍ NA MÍSTĚ)
- SS5**
- KRYTINA Z HLINÍKOVÝCH ŠABLON
  - PODKLADNÍ SBS (OXIDOVANÝ) ASFALTOVÝ PÁS
  - DŘEVĚNÉ BEDNĚNÍ

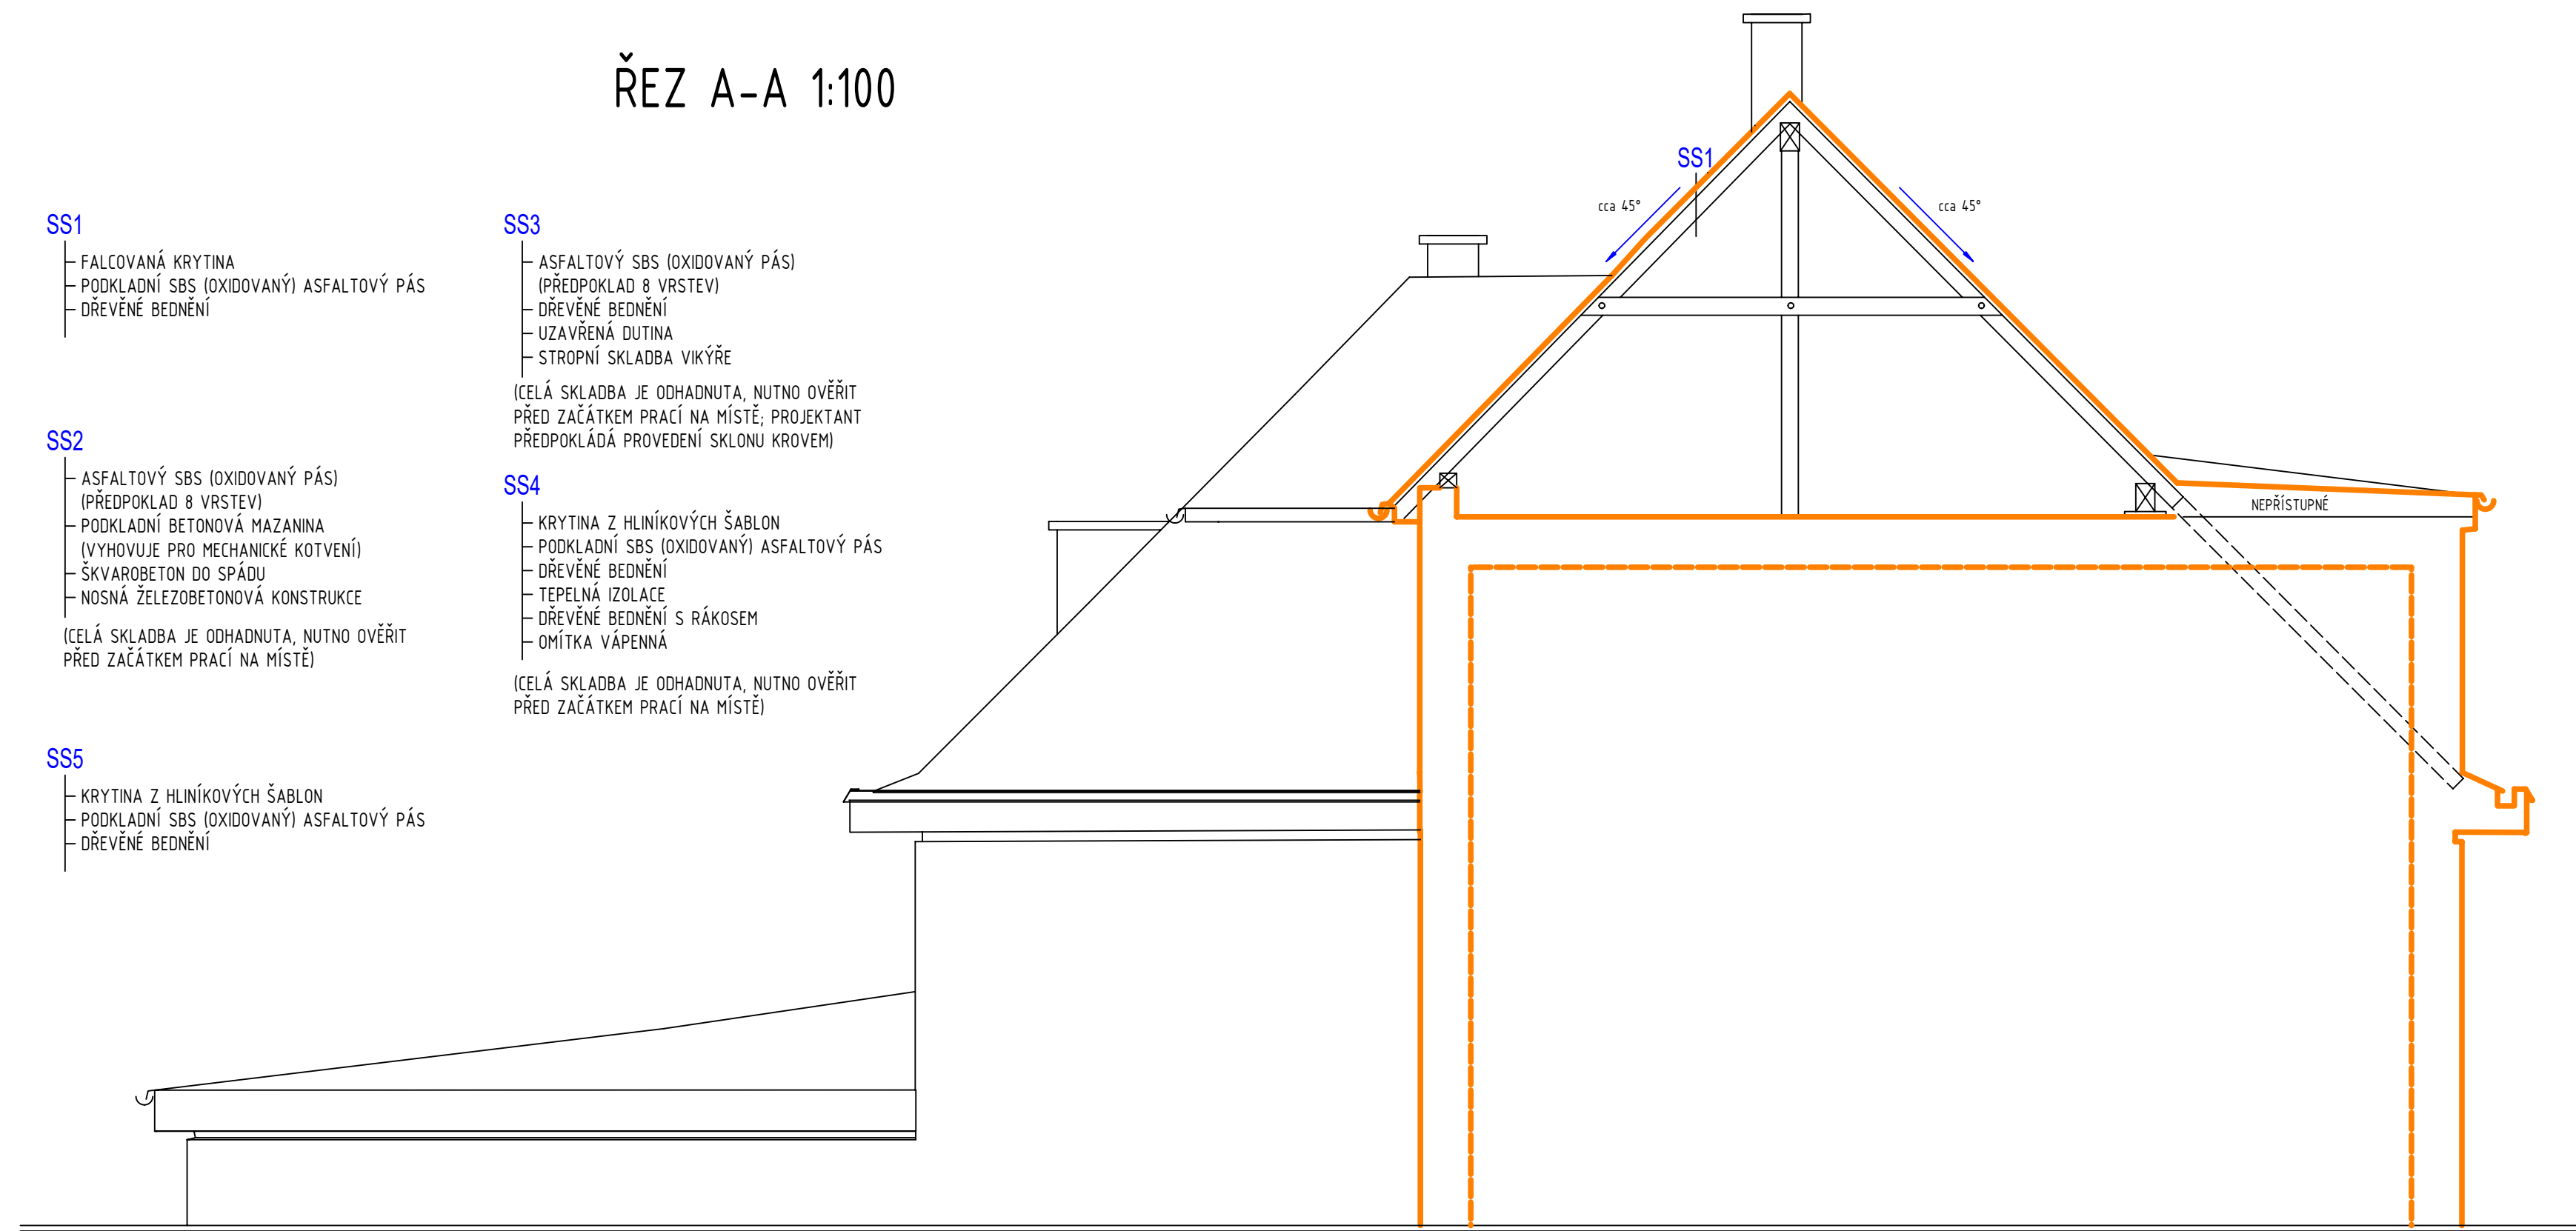

ŘEZ B-B 1:100

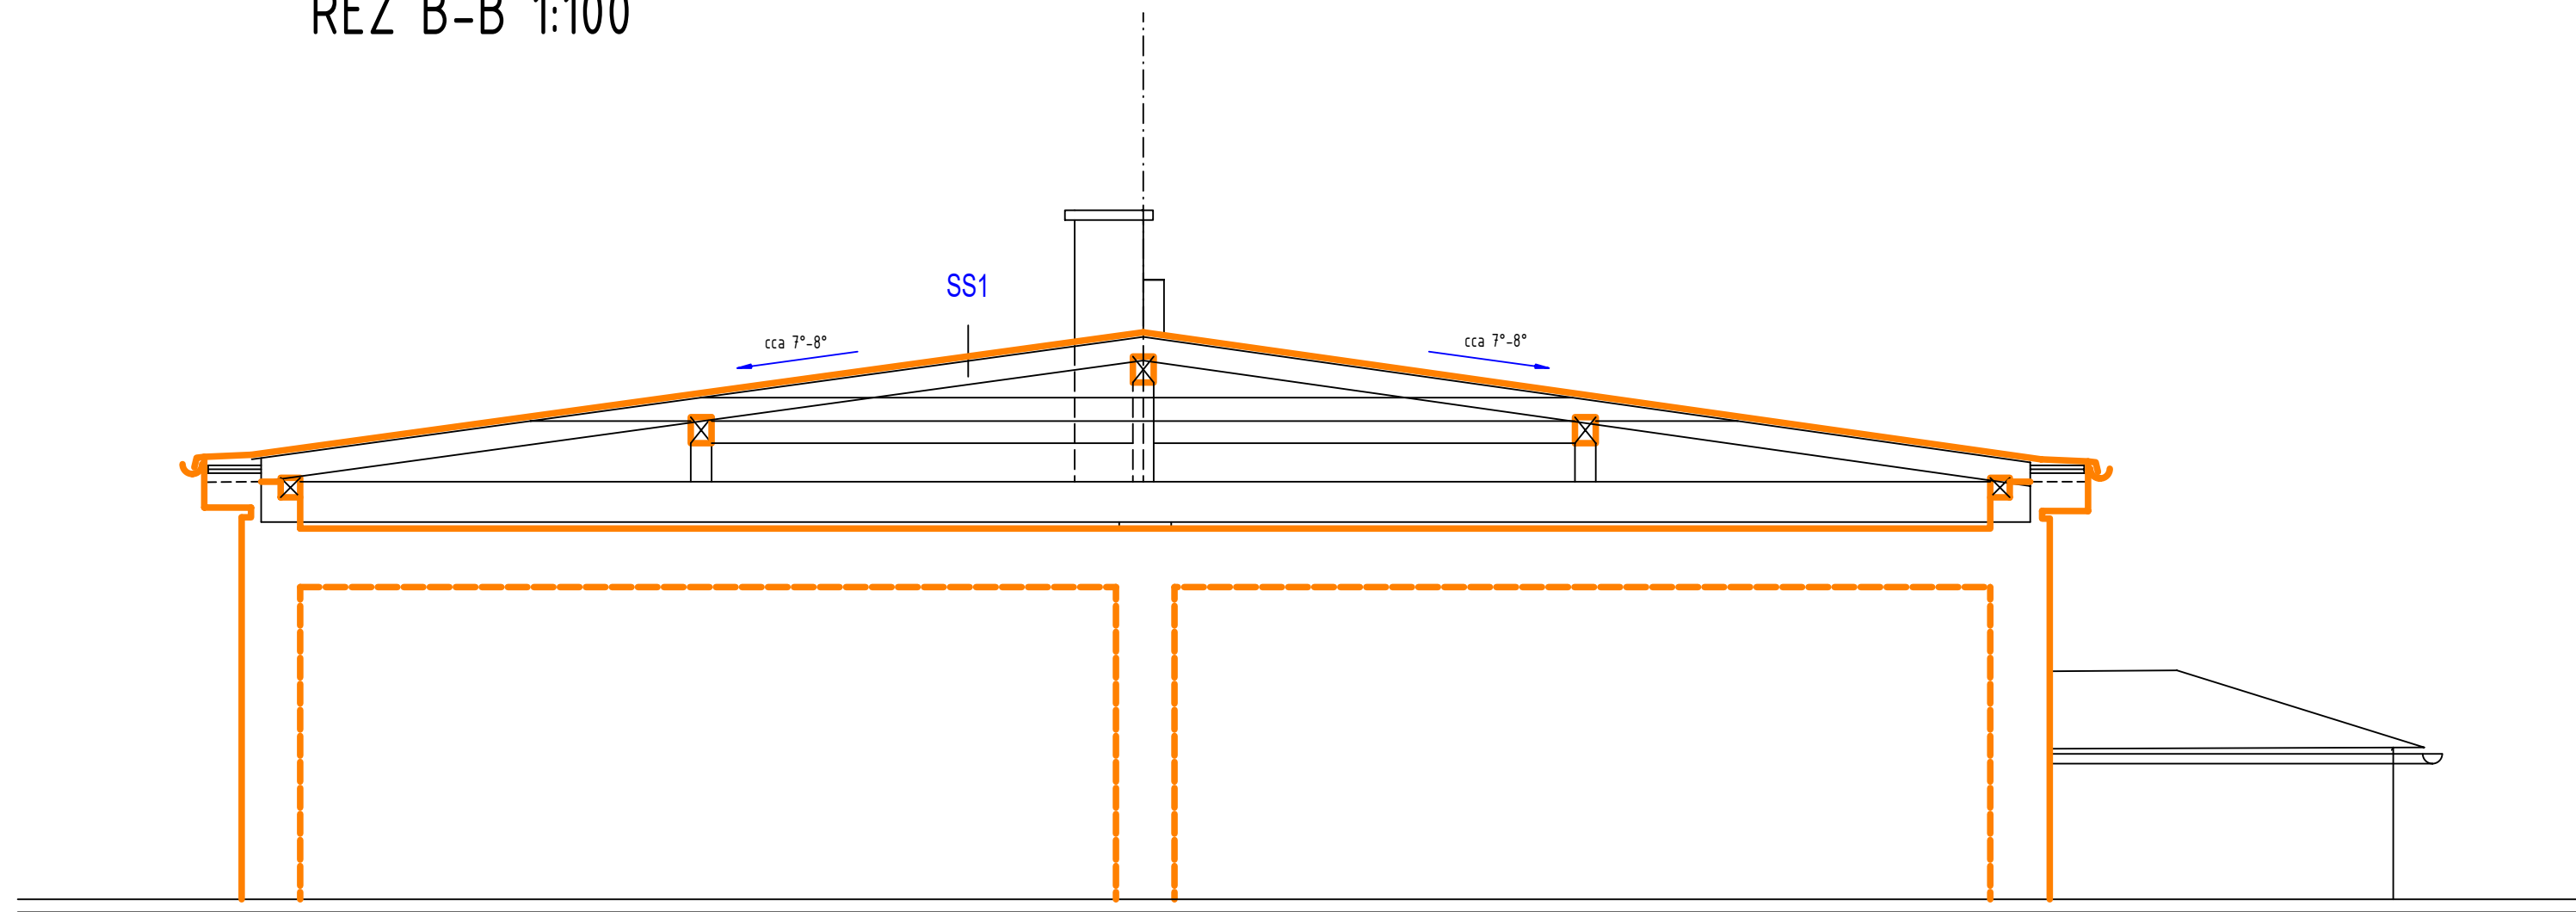

Poznámka:  
- Půdorys střechy zaměřen geodeticky a následně generovaný 2D výkres  
- Na základě konzultace stavebník z časových důvodů nepožaduje provedení sond do nepřístupných částí střechy a dále sond za účelem zjištění skladeb střech s SBS pásem  
- Projektant provedl podrobnou prohlídku vydílených a přístupných částí střechy a střechního pláště. Součástí projektové dokumentace je podrobná fotodokumentace  
- Stavebník z časových a funkčních důvodů nepožaduje provedení mykologického průzkumu stavu dřevěných prvků

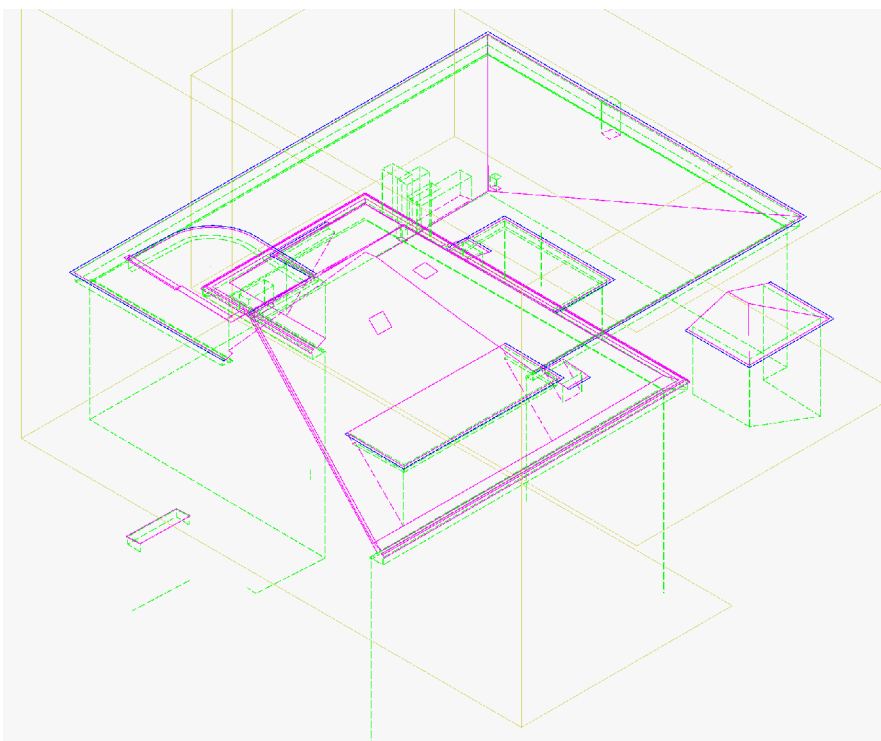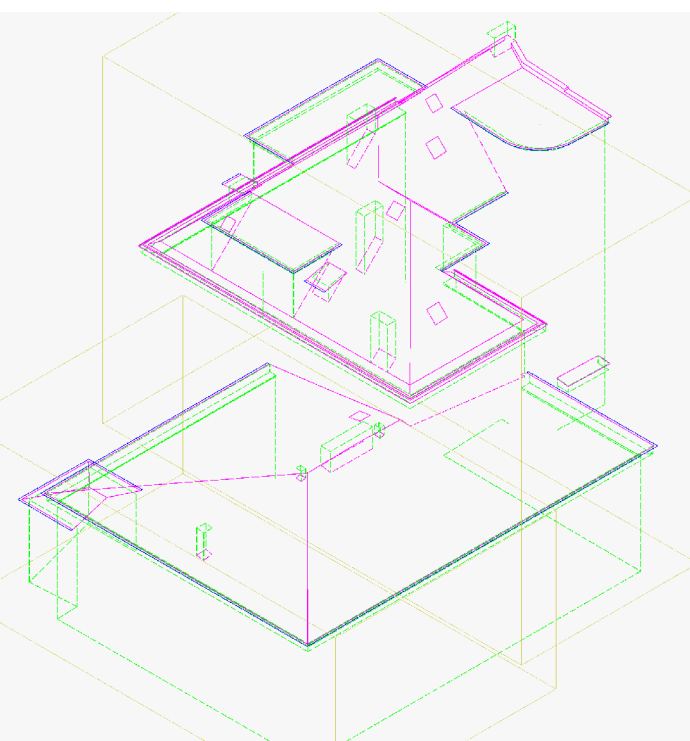

Č. REVIZE	DATUM REVIZE	POPIS REVIZE
-	2021-05-10	Výchozí vydání
<b>KL-PLAN</b> projektový atelier KL-PLAN s.r.o. IČ: 470 36 info@klplan.cz www.klplan.cz		
<b>OPRAVA SEDLOVÉ STŘECHY- MŠ ELIÁŠOVA</b> <b>ELIÁŠOVA Č.P. 1527/2, ČESKÁ LIPA</b>		
<b>D.1.1 Architektonicko-stavební řešení</b>		
<b>Střecha stávající stav</b>		
HIP: Ing. Libor Kubát ±0,000=****m.n.m BPV	Investor Město Česká Lípa, Náměstí T. G. Masaryka č.p. 1 470 36 Česká Lípa IČ: 00260428	PARE ČÍSLO:
ZPRACOVATEL DÍLČÍ ČÁSTI: Ing. Libor Kubát	Místo stavby Česká Lípa	
VEDOUcí DÍLČÍ ČÁSTI: Ing. Libor Kubát	Kraj Liberecký	
	Číslo zakázky 6-2021/LK-BPS	ČÍSLO VÝKRESU: <b>D.1.1.5</b>
	Měřítko 1:50	
	Účel PD Dokumentace pro provádění stavby	