


HUBBA - BIG SEKCE

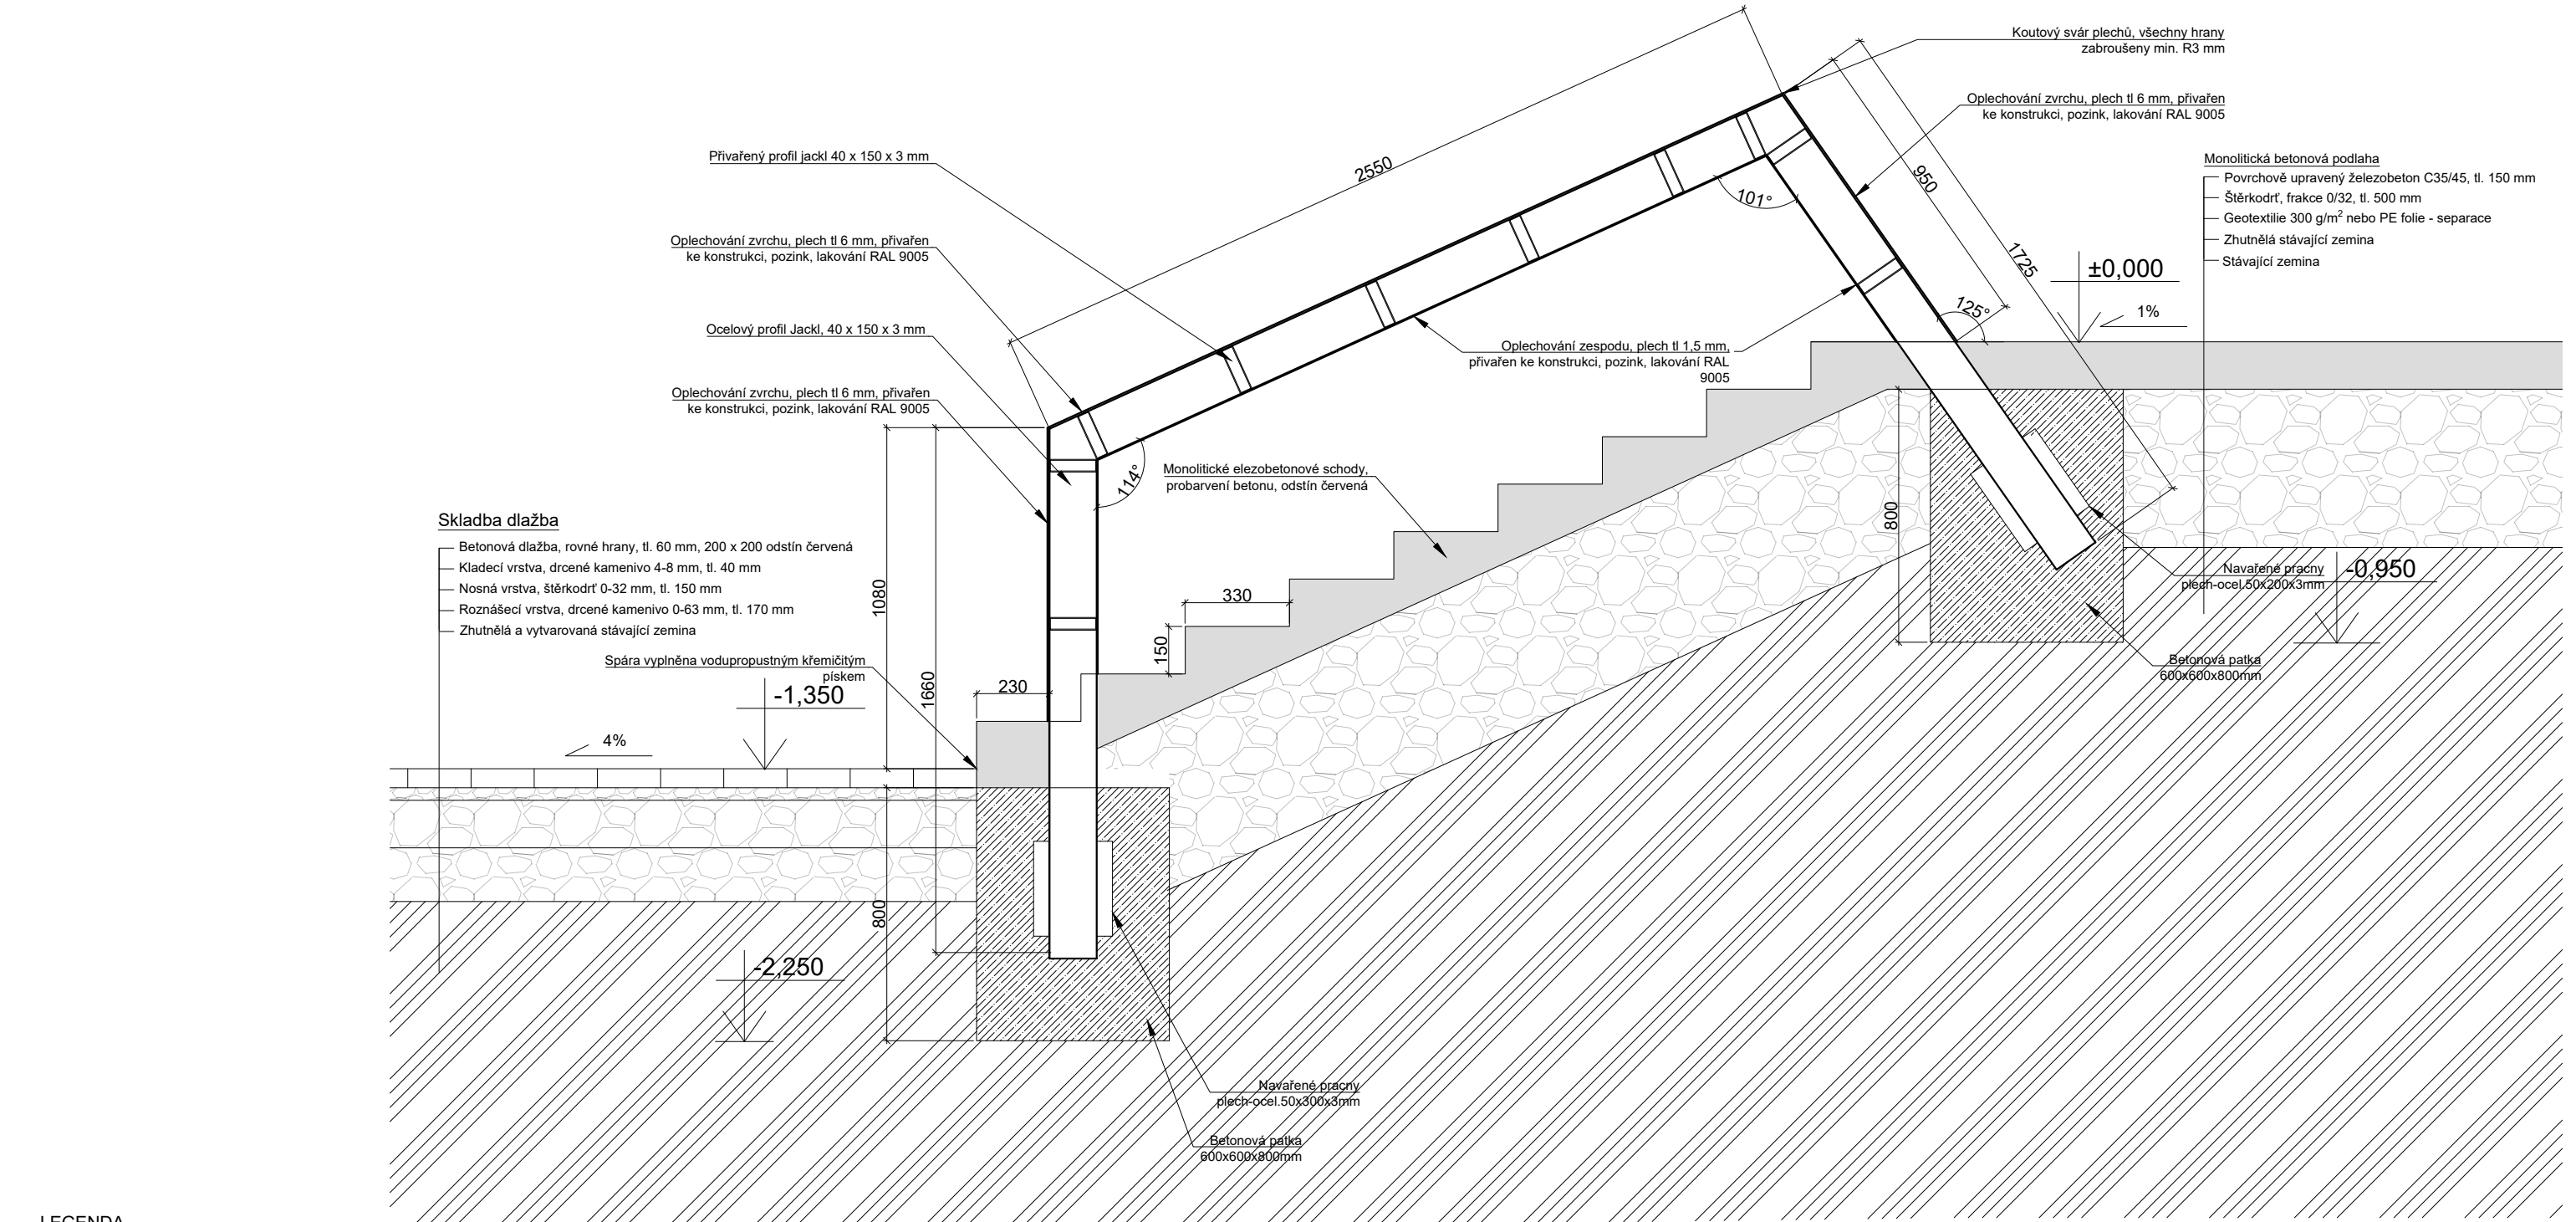

LEGENDA



Ocel
S355, pozink, RAL 9005




Základní deska skateparku
monolitická ŽB SKOŘEPINA tl. 150 mm, C 35 / 45,
R10 á 200 mm v obou směrech nebo 1x karisit'
8x150x150mm, osazená při spodním povrchu desky,
c= min. 35 mm



Štěrkodrt'
frakce 0/32 se spojitou zrnitostí, v tl. min 500 mm,
hutněný po vrstvách max. 200 mm na hodnotu
Edef,2 = min 30 MPa, Edef,2/Edef,1= max 2,5.



Beton C 25/30

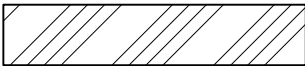

Stávající zhutnělá zemina

POZNÁMKY

V zájmovém území se nachází podzemní vedení inženýrských sítí. Před zahájením
zemních prací musí být provedeno přesné vytyčení těchto vedení.

Všechny použité materiály musí odpovídat českým normám, normám EU,
technologickým, bezpečnostním, hygienickým a požárním předpisům.

Veškeré stavební práce musí probíhat v koordinaci se všemi souvisejícími projekty a
jednotlivými profesemi. Případný nesoulad výkresových dokumentací je nutné
konzultovat s architektem.

Rozměry je nutné ověřit na stavbě, případné změny musí být odsouhlaseny
architektem a investorem. Před výrobou prvků je nutné ověřit veškeré rozměry
stavebních konstrukcí.

Tyčové prvky jsou z oceli S335, pozinkované, RAL : 9005

Prvky musí splňovat normy ČSN EN 14974 (942844)
Vybavení pro uživatele kolečkových sportovních zařízení - Bezpečnostní požadavky a
zkušební metody a ČSN EN 16899 (942845)
Vybavení pro sport a rekreaci - Vybavení pro parkur (freerunning/umění přemístění) -
Bezpečnostní požadavky a zkušební metody

Vizualizace jsou ilustrativní, přesné rozměry viz půdorys, řezy, detaily a technická
zpráva



bpv ±0.000= 276,81 m.n.m

U/U STUDIO

Kamenická 673/5, Praha 7
+420 724 819 859
info@uustudio.cz

investor

Městský úřad Česká Lípa
nám. TGM č.p. 1,
470 36 Česká Lípa

projekt

stupeň

DPS

Skatepark v ul. Purkyňova, Česká Lípa

název výkresu

část

D.1.2

Detaily prvků II

vypracoval

revize

-

Ing. arch. Jiří Kotal

číslo výkresu

B.5.4

formát

A3

měřítko

1:20

datum

12/2021