




KUCHYŇKA 1NP, č.m. 131

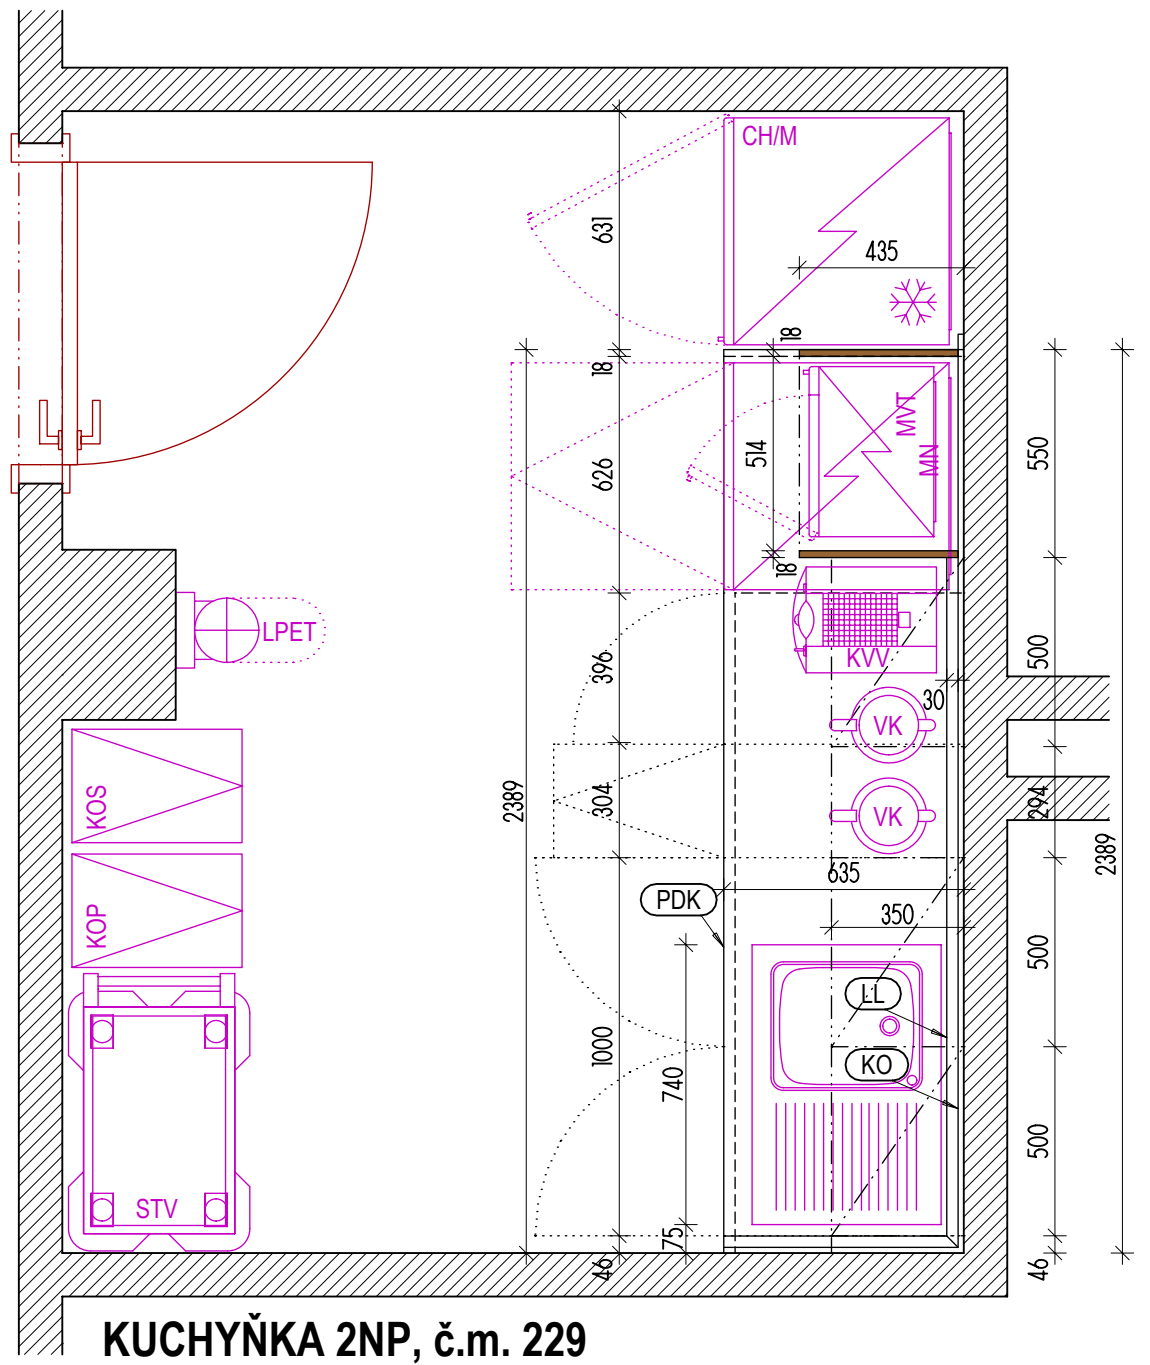

KUCHYŇKA 2NP, č.m. 229

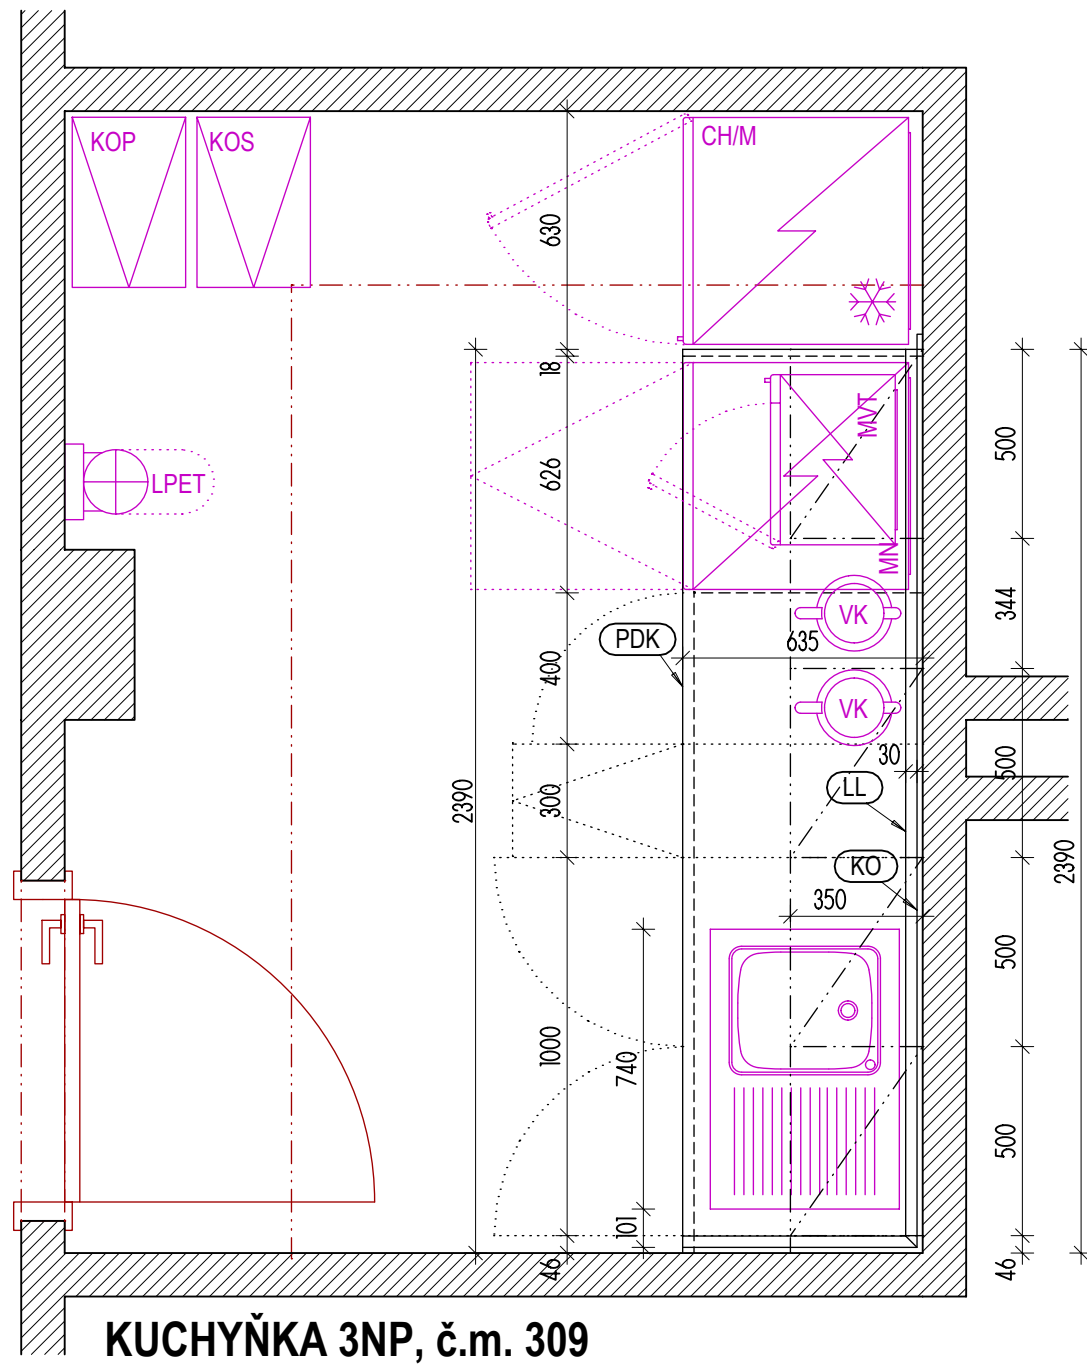


KUCHYŇKA 3NP, č.m. 309

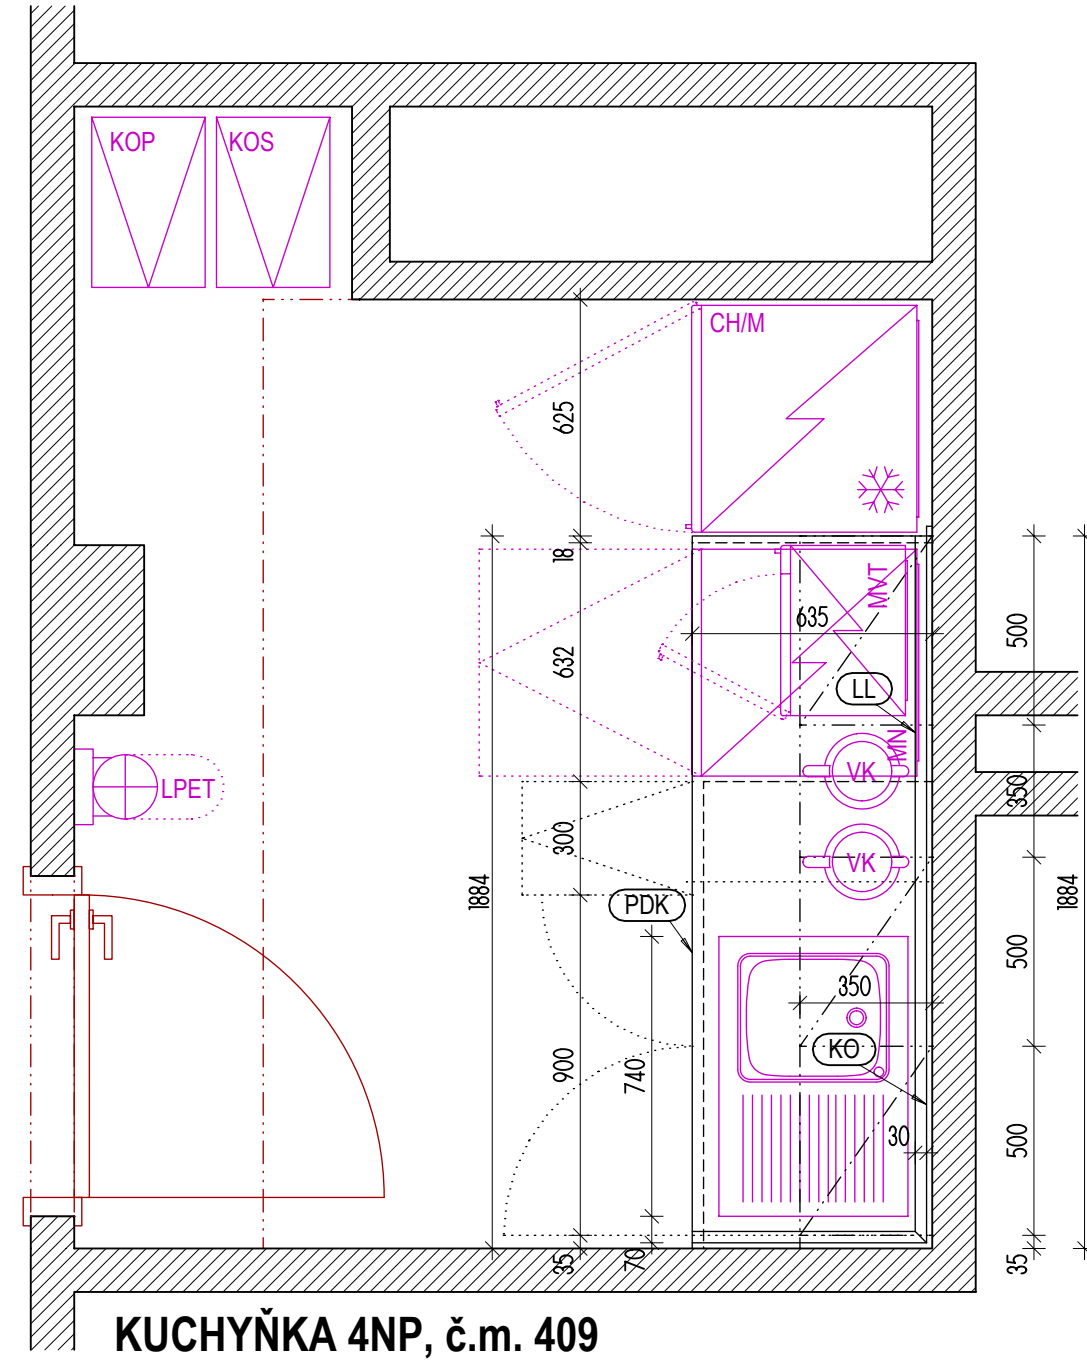

KUCHYŇKA 4NP, č.m. 409

#### POZNÁMKY:

- 1) BAREVNÉ ŘEŠENÍ LAMINOVANÝCH POVRCHŮ A PRACOVNÍ DESKY HPL POVRCH A STRUKTURA VIZ PŘÍLOHA TZ D.2 (REFERERENČNÍ FOTO A SPECIFIKACE VYBRANÝCH ČÁSTÍ A KONSTRUKCÍ)
- 2) VYBAVENÍ KUCHYNĚK ZAŘÍZOVACÍMI PŘEDMĚTY BUDE UPŘESNĚNO INVESTOREM
- 3) POVRCHOVÁ ÚPRAVA TĚCHTO PŘEDMĚTŮ BUDE PLECH - BROUŠENÝ NEREZ
- 4) HRANY JEDNOTLIVÝCH DÍLŮ SKŘÍNÍ LDTD (VIDITELNÉ HRANY KORPUSŮ A POLIC) BUDOU OPRACOVÁNY ABS HRANAMI 1mm. BARVA BUDE URČENA PROJEKTANTEM V RÁMCÍ AD
- 5) PŘED ZAHÁJENÍM VÝROBY BUDE ZHOTOVITELEM OK ZAJIŠTĚNA VÝROBNÍ DOKUMENTACE
- 6) PŘED ZAHÁJENÍM VÝROBY, BUDE VÝROBCEM PROVEDENO ZAMĚŘENÍ SKUTEČNÝCH ROZMĚRŮ STAVEBNÍCH KONSTRUKCÍ. VÝROBNÍ ROZMĚRY KONSTRUKCÍ PEVNÉHO NÁBYTKU A OBKLADŮ, BUDOU PŘÍPADNĚ UPRAVENY
- 7) PRACOVNÍ KUCHYŇSKÁ DESKA U Č.K. V M.Č. 122, 229, 309 A 409 BUDE I NAD PROSTOREM PRO MYČKU NÁDOBÍ ZAKOČENA BUDE SVISLOU BOČNÍ DESKOU, KTERÁ BUDE V TÉTO ČÁSTI PRACOVNÍ DESKU PODEPÍRAT

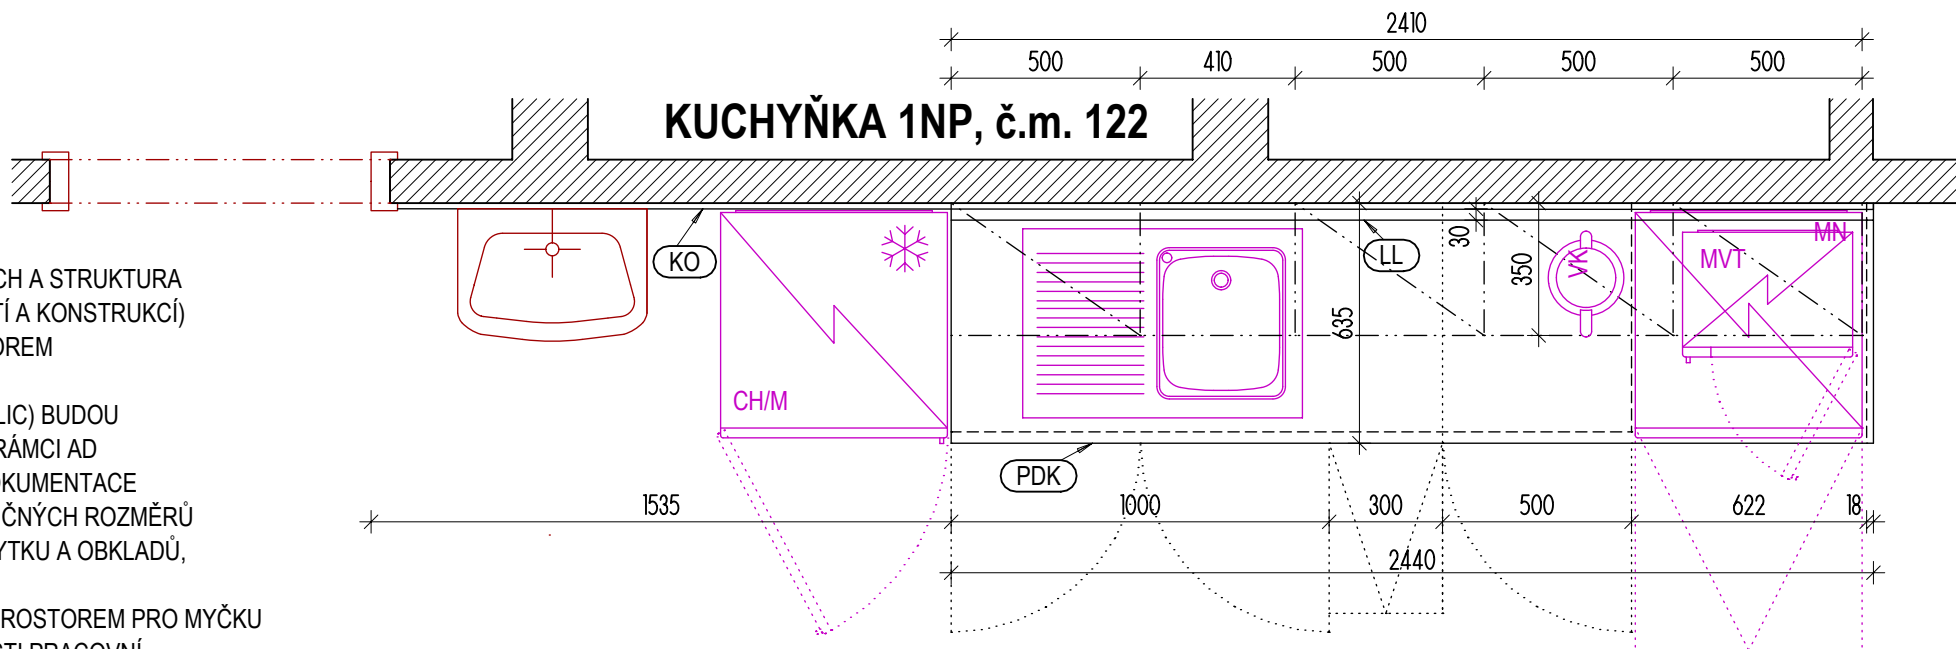

#### LEGENDA

- |      |   |
|------|---|
| LDTD | DŘEVOTŘÍSKOVÁ DESKA LAMINOVANÁ TL. 18mm             |
| LED  | OSVĚTLENÍ LED-PÁSEK                                 |
| PDK  | PRACOVNÍ DESKA KLUCH. LINKY TL. 36mm S POVRCHEM HPL |
| LL   | LEMOVACÍ LIŠTA PRACOVNÍ DESKY                       |
| KO   | KERAMICKÝ OBKLAD (SOUČASTÍ SÚ)                      |

#### LEGENDA VYBAVENÍ KUCHYŇKY (DODAVKA INVESTORA)

- |      |   |
|------|---|
| CH/M | KOMBINACE CHLADNIČKA / MRAZÁK           |
| VM   | VARNÁ KONVICE                           |
| MN   | MYČKA NÁDOBÍ                            |
| MVT  | MIKROVLNNÁ TROUBA                       |
| LPET | LIS NA PET LAHVE                        |
| KVV  | KÁVOVAR                                 |
| STV  | SERVÍROVACÍ TRANSPORTNÍ VOZÍK 600x400mm |
| KOP  | KONTEJNER NA ODPAD - PLASTY             |
| KOS  | KONTEJNER NA ODPAD - SMĚSNÝ             |

VÝŠKOVÝ SYSTÉM Bpv, SOUŘADNICOVÝ JTSK ±0,000 = 251,28m N. M.

	473 01 Okrouhlá, Okrouhlá 70 tel.: +420 603 192 266 email: knakal.jiri@gmail.com	KONTROLOVAL ING. ARCH. JIŘÍ KŇÁKAL
		VYPRACOVAL ING. ARCH. JIŘÍ KŇÁKAL
OBJEDNATEL <b>MĚSTO ČESKÁ LÍPA, nám. T.G. Masaryka č.p. 1, 470 36 Česká Lípa</b>		
NÁZEV ZAKÁZKY <b>REKONSTRUKCE OBJEKTU č.p. 2983 V ULICI U SYNAGOGY V ČESKÉ LÍPĚ STAVEBNÍ ÚPRAVY BUDOVY č.p. 2983 INTERIÉR</b>		
STAVEBNÍ OBJEKT / ČÁST <b>SO 01 / INTERIÉR</b>		
STUPĚN DPS	DATA 11/2021	MĚŘÍTKO 1 : 20
VÝKRES <b>ČAJOVÉ KUCHYŇKY, PŮDORYSY 1NP - 4NP</b>		ČÍSLO VÝKRESU <b>S.2020.8.03 D.1.1.b)108</b>