



PSACÍ PULT (PP)  
PŮDORYS

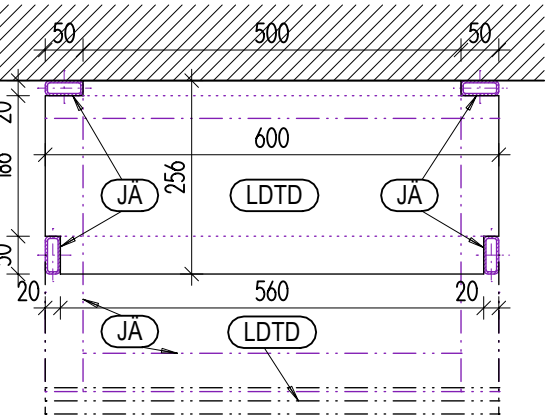

PSACÍ PULT (PP)  
POHLED SHORA

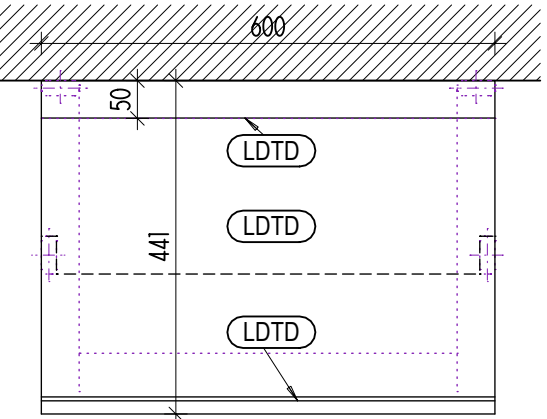


LEGENDA OCELOVÝCH PRVKŮ

- JA OCELOVÝ VÁLCOVANÝ JÄCKEL OBDELNÍKOVÝ  
50x20x3mm, KOMAXIT RAL 7016
- OV OCELOVÝ VĚŠÁKOVÝ HÁČEK - VIZ PŘÍLOHA TZ


LEGENDA OSTATNÍCH MATERIÁLŮ

- LD TD DŘEVOTŘÍSKOVÁ DESKA LAMINOVANÁ  
S DEZÉNEM DŘ. DÝHA TL.18mm A 12mm


ZÁKRESY VYBAVENÍ V PŮDORYSECH

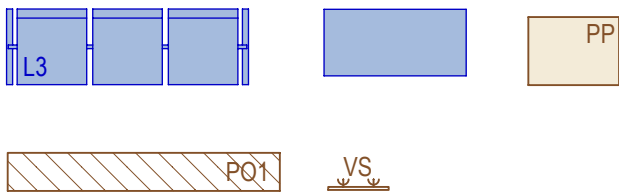


PSACÍ PULT (PP)  
BOČNÍ POHLED

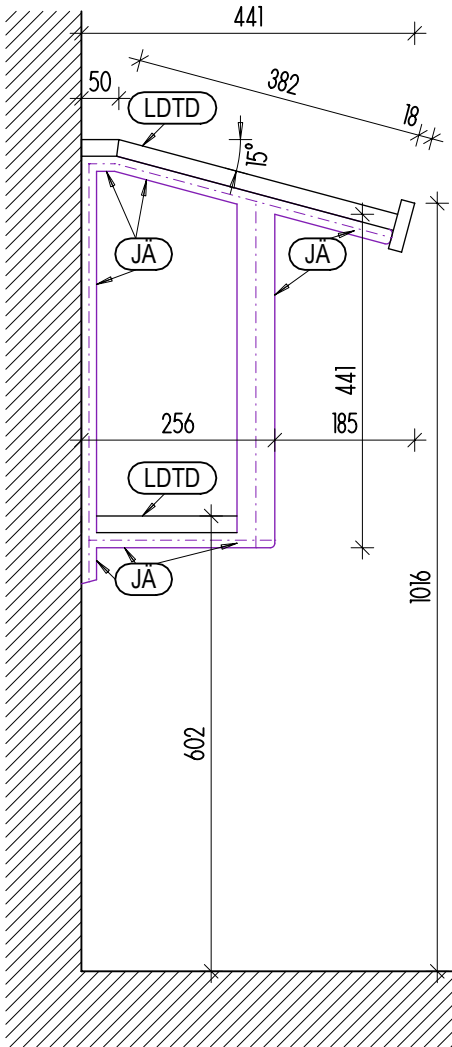


PSACÍ PULT (PP)  
SVISLÝ ŘEZ

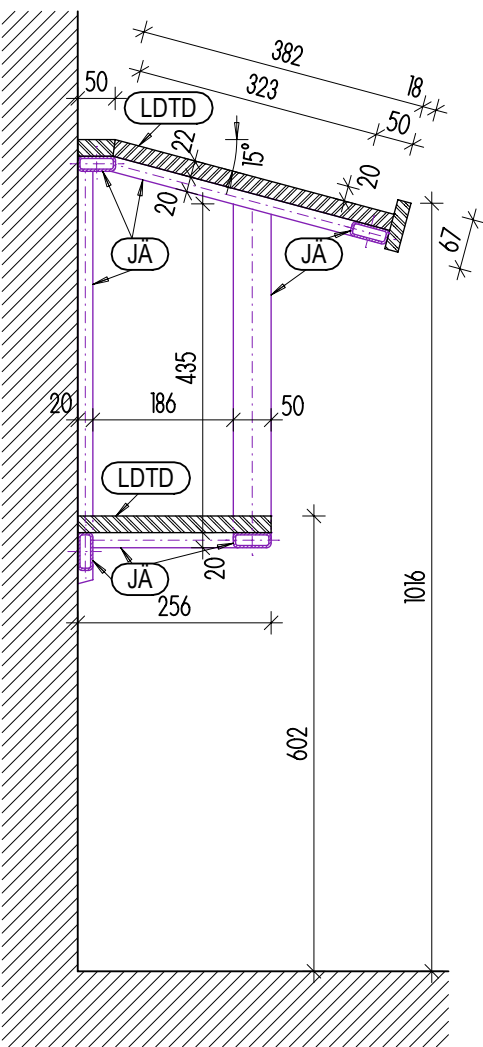


PSACÍ PULT (PP)  
POHLED ZPŘEDU

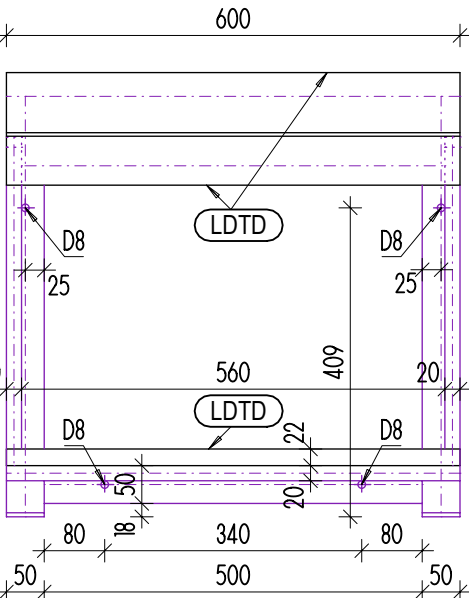


VĚŠÁKOVÁ STĚNA VS POHLED, ŘEZ,  
POHLED SHORA

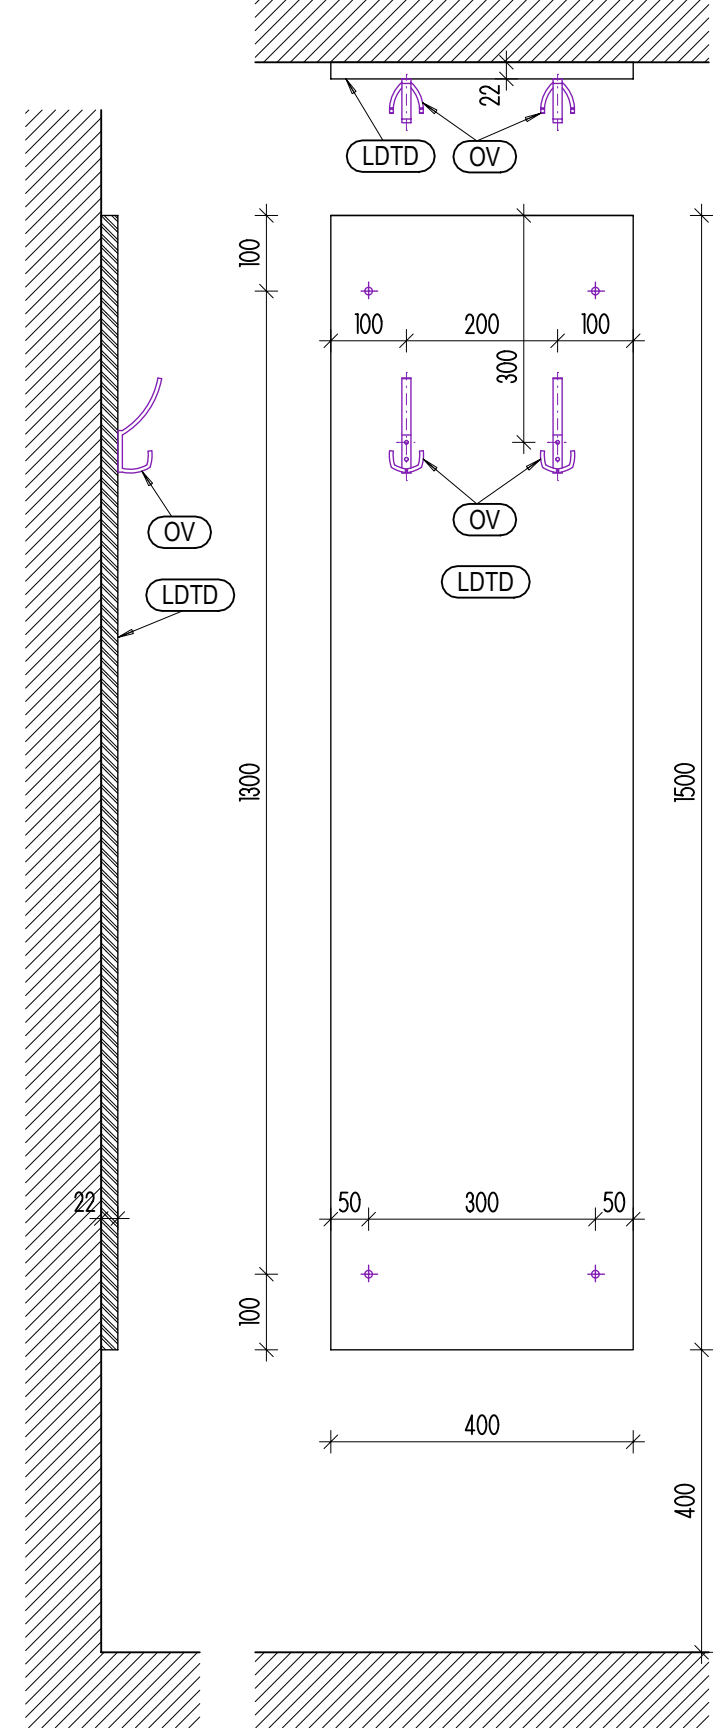

POLICOVÁ NÁSTAVBA PO1 - PO3 PŮDORYSY A POHLEDY ZPŘEDU

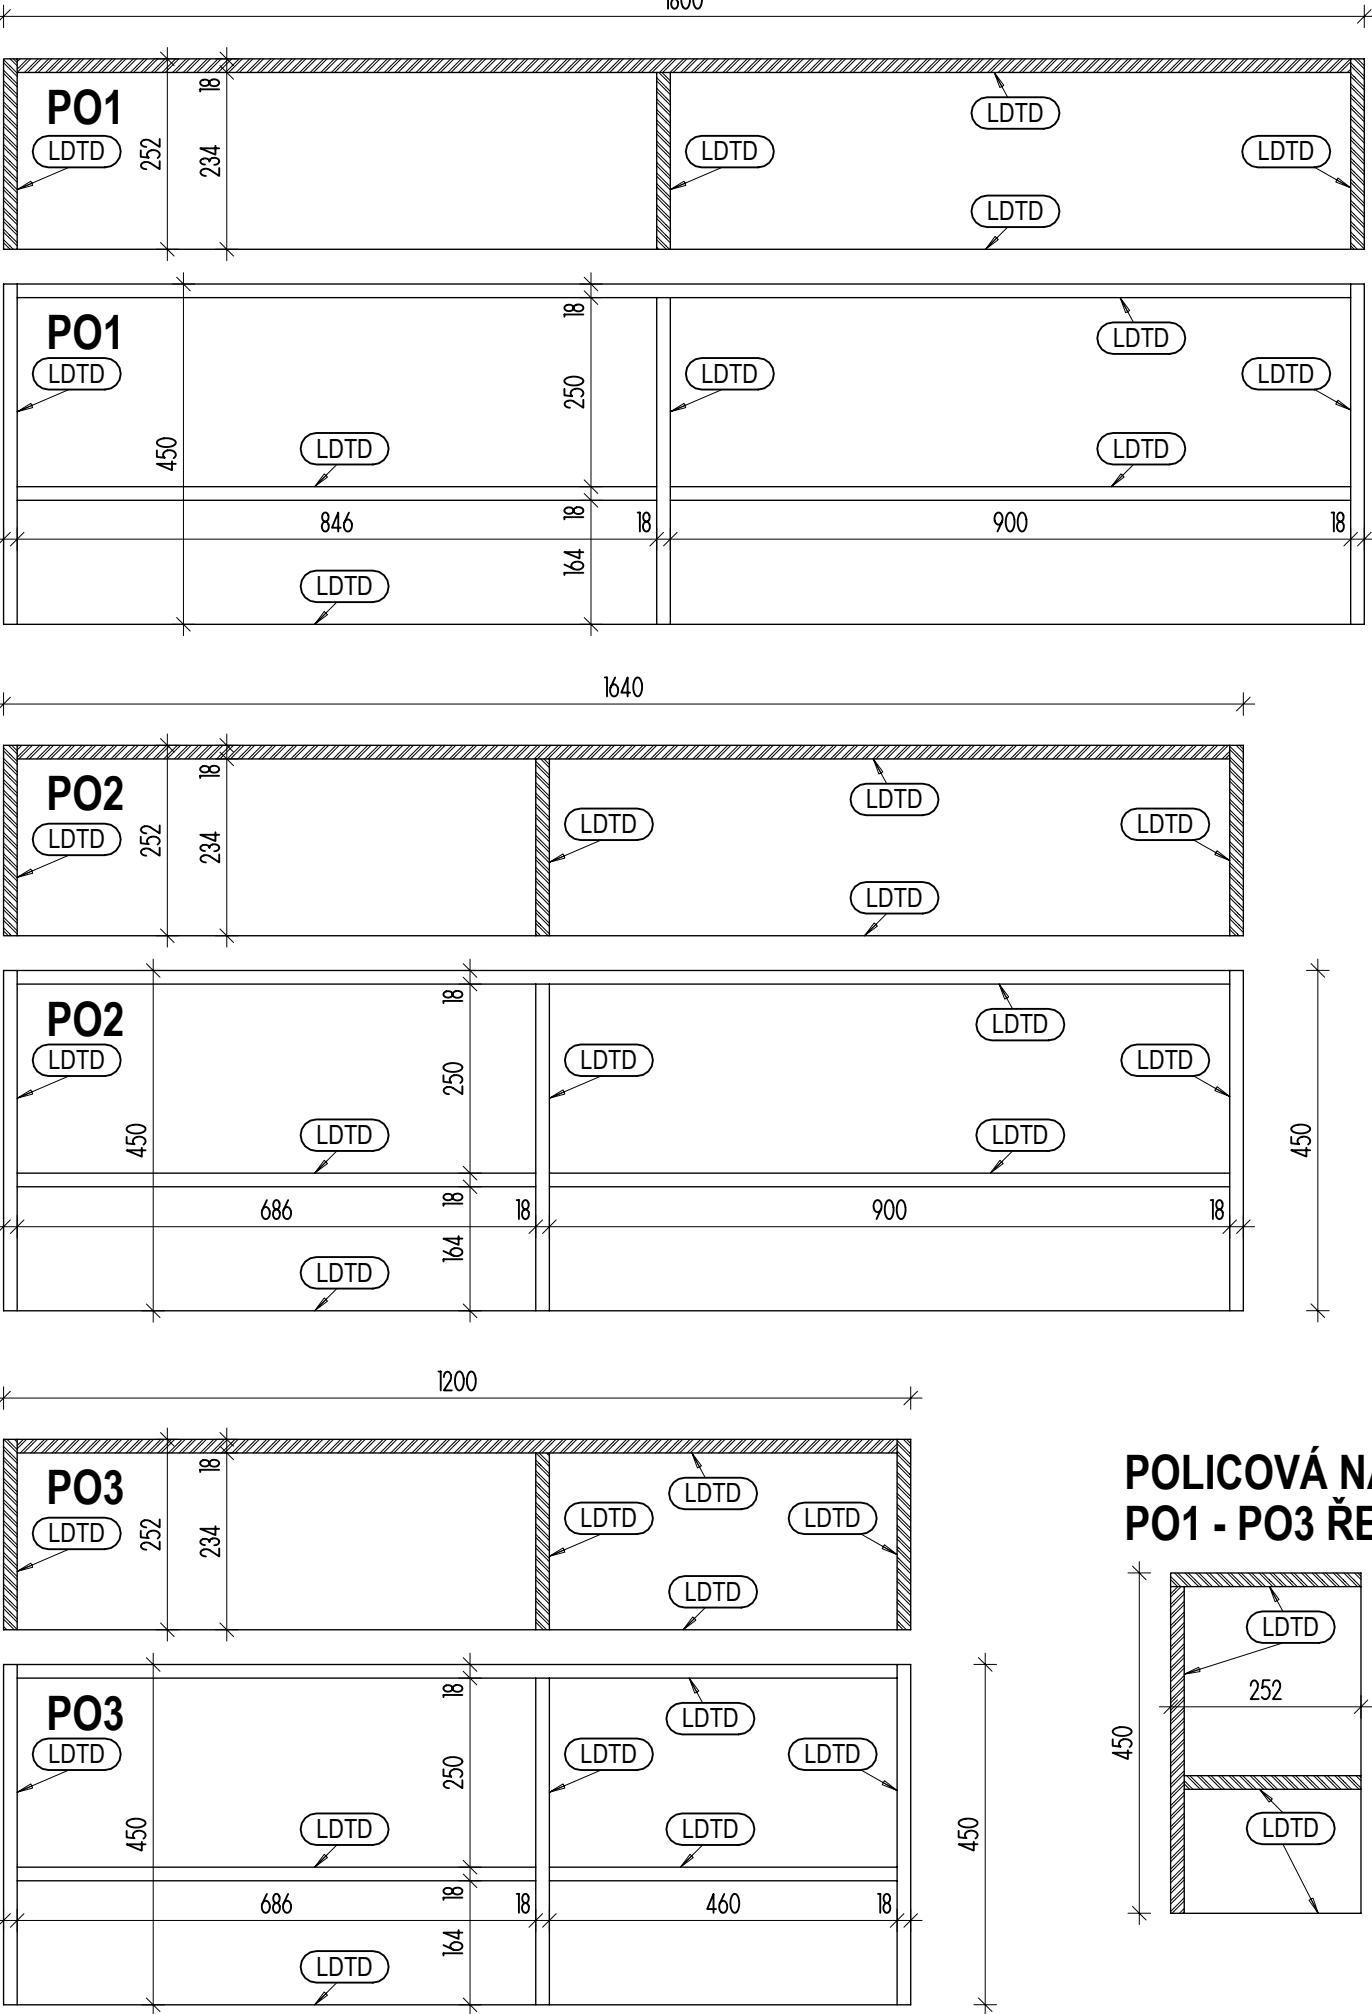

POLICOVÁ NÁSTAVBA  
PO1 - PO3 ŘEZ

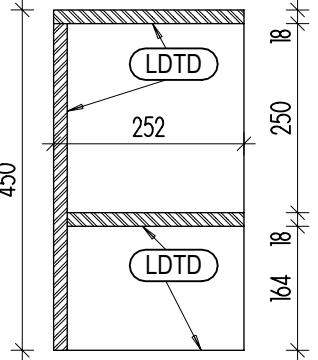

SPECIFIKACE MULTISEDÁKŮ A LAVIC

OZN.	POPIS	POČTY ks				
		1NP	2NP	3NP	4NP	CELKEM
L3	MULTISEDÁK 3-MÍSTNÝ SPECIFIKACE VIZ TZ		4	2	4	10
L4	MULTISEDÁK 4-MÍSTNÝ SPECIFIKACE VIZ TZ	1	8		2	11
L5	MULTISEDÁK 5-MÍSTNÝ SPECIFIKACE VIZ TZ		2	2		4
MDL	MODULOVÁ DESIGNOVÁ LAVICE MODUL PŘÍMÝ 440x480mm SPECIFIKACE VIZ TZ	3				3
MDL	MODULOVÁ DESIGNOVÁ LAVICE MODUL PŘÍMÝ 440x940mm SPECIFIKACE VIZ TZ	12				12
MDL	MODULOVÁ DESIGNOVÁ LAVICE MODUL OBLOUKOVÝ 440xR1200xmm x 45° SPECIFIKACE VIZ TZ	11				11

SPECIFIKACE ATYPICKÉHO VYBAVENÍ

OZN.	POPIS	POČTY ks				
		1NP	2NP	3NP	4NP	CELKEM
PP	PSACÍ PULT, NOSNÁ KONSTRUKCE Z OBDELNÍKOVÉHO JÄCKEL 50x20x3mm POVRCH - KOMAXITOVÝ NÁTĚR RAL 7016. DESKA A POLICE Z LD TD.	4				4
PO1	POLICOVÁ NÁSTAVBA NA STOLOVÉ SESTAVY PŘEPÁŽEK DL. 1800mm. KORPUS, POLICE, ŽÁDA Z LD TD. NÁSTAVBA PEVNĚ SPOJENÁ SE STOLY.	3	6			9
PO2	POLICOVÁ NÁSTAVBA NA STOLOVÉ SESTAVY PŘEPÁŽEK DL. 1640mm. KORPUS, POLICE, ŽÁDA Z LD TD. NÁSTAVBA PEVNĚ SPOJENÁ SE STOLY.	2				2
PO3	POLICOVÁ NÁSTAVBA NA STOLOVÉ SESTAVY PŘEPÁŽEK DL. 1200mm. KORPUS, POLICE, ŽÁDA Z LD TD. NÁSTAVBA PEVNĚ SPOJENÁ SE STOLY.	3				3
VS	VĚŠÁKOVÁ STĚNA. PODKLADOVÁ DESKA Z LD TD. OCELOVÉ VĚŠÁKOVÉ HÁŠKY OV VIZ PŘÍLOHA TZ	6	19	15	22	62

POZNÁMKY:

- DEZÉN, RESP BARVA DESEK LD TD BUDE URČENA PROJEKTANTEM V RÁMCÍ AD. BUDE V JEDNOTNÉM PROVEDENÍ  
S OSTATNÍMI ČÁSTMI ITERIÉRU (NÁBYTEK) A MONTOVANÝMI PŘÍČKAMI PŘEPÁŽEK - VIZ PŘÍLOHA TZ  
(REFERERENČNÍ FOTO A SPECIFIKACE VYBRANÝCH ČÁSTÍ A KONSTRUKCI)
- HRANY JEDNOTLIVÝCH DÍLŮ LD TD (VIDITELNÉ HRANY KORPUSŮ, DESEK A POLIC) BUDOU  
OPRACOVÁNY ABS HRANAMI 1mm. BARVA BUDE URČENA PROJEKTANTEM V RÁMCÍ AD

VÝŠKOVÝ SYSTÉM Bpv, SOUŘADNICOVÝ JTSK ±0,000 = 251,28m N. M.

	OBJEDNATEL <b>MĚSTO ČESKÁ LÍPA</b> , nám. T.G. Masaryka č.p. 1, 470 36 Česká Lípa	NAZEV ZAKÁZKY <b>REKONSTRUKCE OBJEKTU č.p. 2983 V ULICI U SYNAGOGY V ČESKÉ LÍPĚ STAVEBNÍ ÚPRAVY BUDOVY č.p. 2983 INTERIÉR</b>	ČÍSLO VÝKRESU <b>SO 01 / INTERIÉR</b>
STUPEŇ DPS	DATUM 11/2021	MĚŘÍTKO 1 : 10	ČÍSLO ZAKÁZKY S.2020.8.03
VÝKRES	DETAILY A SPECIFIKACE OSTATNÍCH ATYPICKÝCH ČÁSTÍ		ČÍSLO VÝKRESU <b>D.1.1.b)11</b>