



PŮDORYS STŘECHY S1

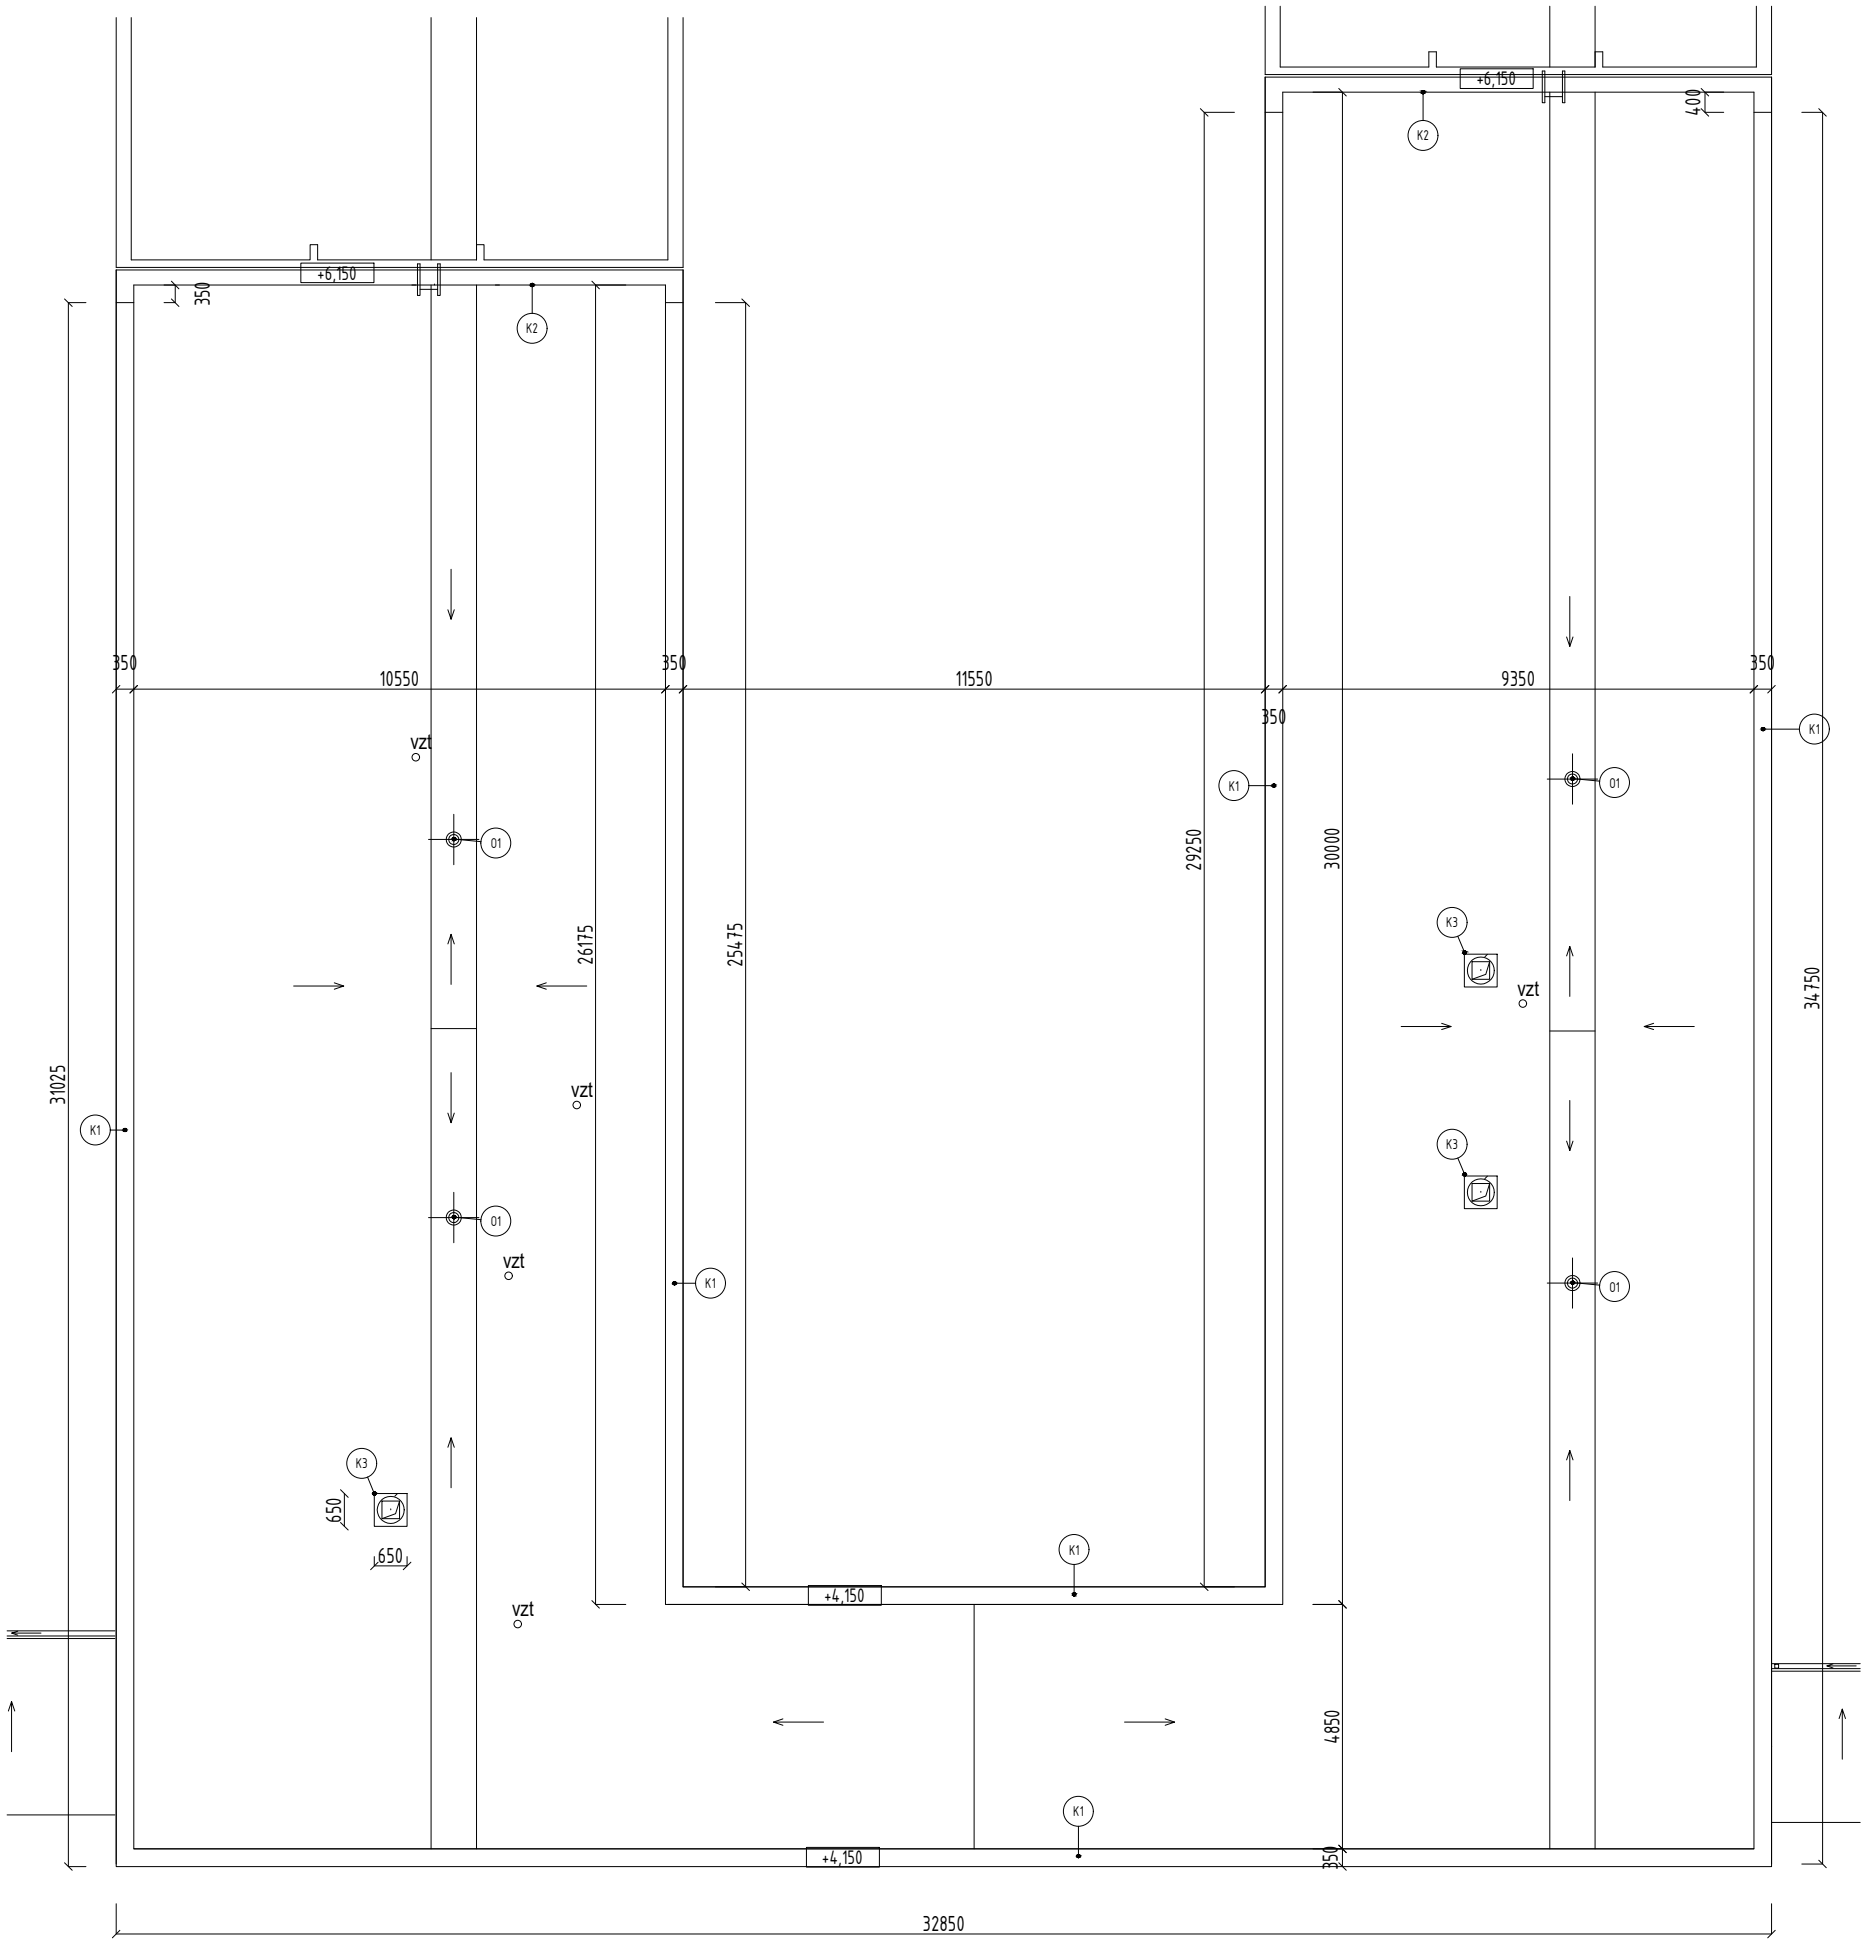

- POZNÁMKY:
- KRYTINA
Spodní vrstva - asfaltový pás V60S35
Vrchní vrstva - pás z SBS modifikovaného asfaltu s nosnou vložkou z polyesterové rohože a s hrubozrnným břídlíčným posypem tl. min 5,2 mm - modrozelený
Celoplošné natavení na penetrační asfaltový nátěr, včetně svislých stěn atik.
 - KLEMPÍŘSKÉ PRVKY
Pozinkovaný plech tl. min 0,50 mm
Podrobnosti viz. výpis prvků

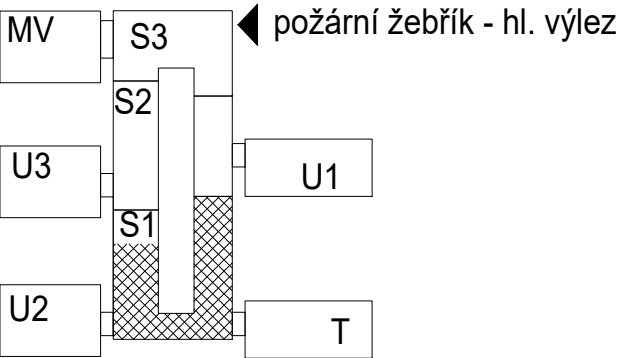

ZODPOVĚDNÝ PROJEKTANT: Petr Kubiš, Smetanova 107, 471 14 Kamenický Šenov		D.1.1. ARCHITEKTONICKO - STAVEBNÍ ČÁST: Půdorys	
VYPRACOVAL: Petr Kubiš			
INVESTOR: Město Česká Lípa Náměstí T.G. Masaryka 1, 470 01 Česká Lípa		STUPEŇ DOKUMENTACE:	PROVÁDĚCÍ DOKUMENTACE
		KATASTRÁLNÍ ÚZEMÍ: ČESKÁ LÍPA	PARCELNÍ ČÍSLO: 1338/114
		otisk razítka	MĚŘÍTKO: 1:150
			ČÍSLO VÝKRESU: D01
AKCE: Oprava střechy - ZŠ Jižní - pavilon S1			DATUM: 2/2023
			paré