
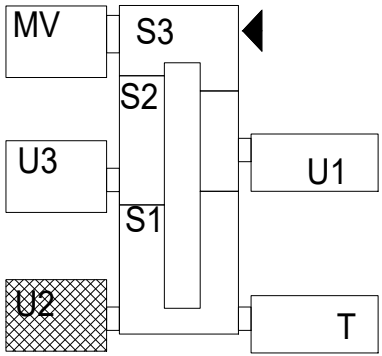


PŮDORYS 1.NP

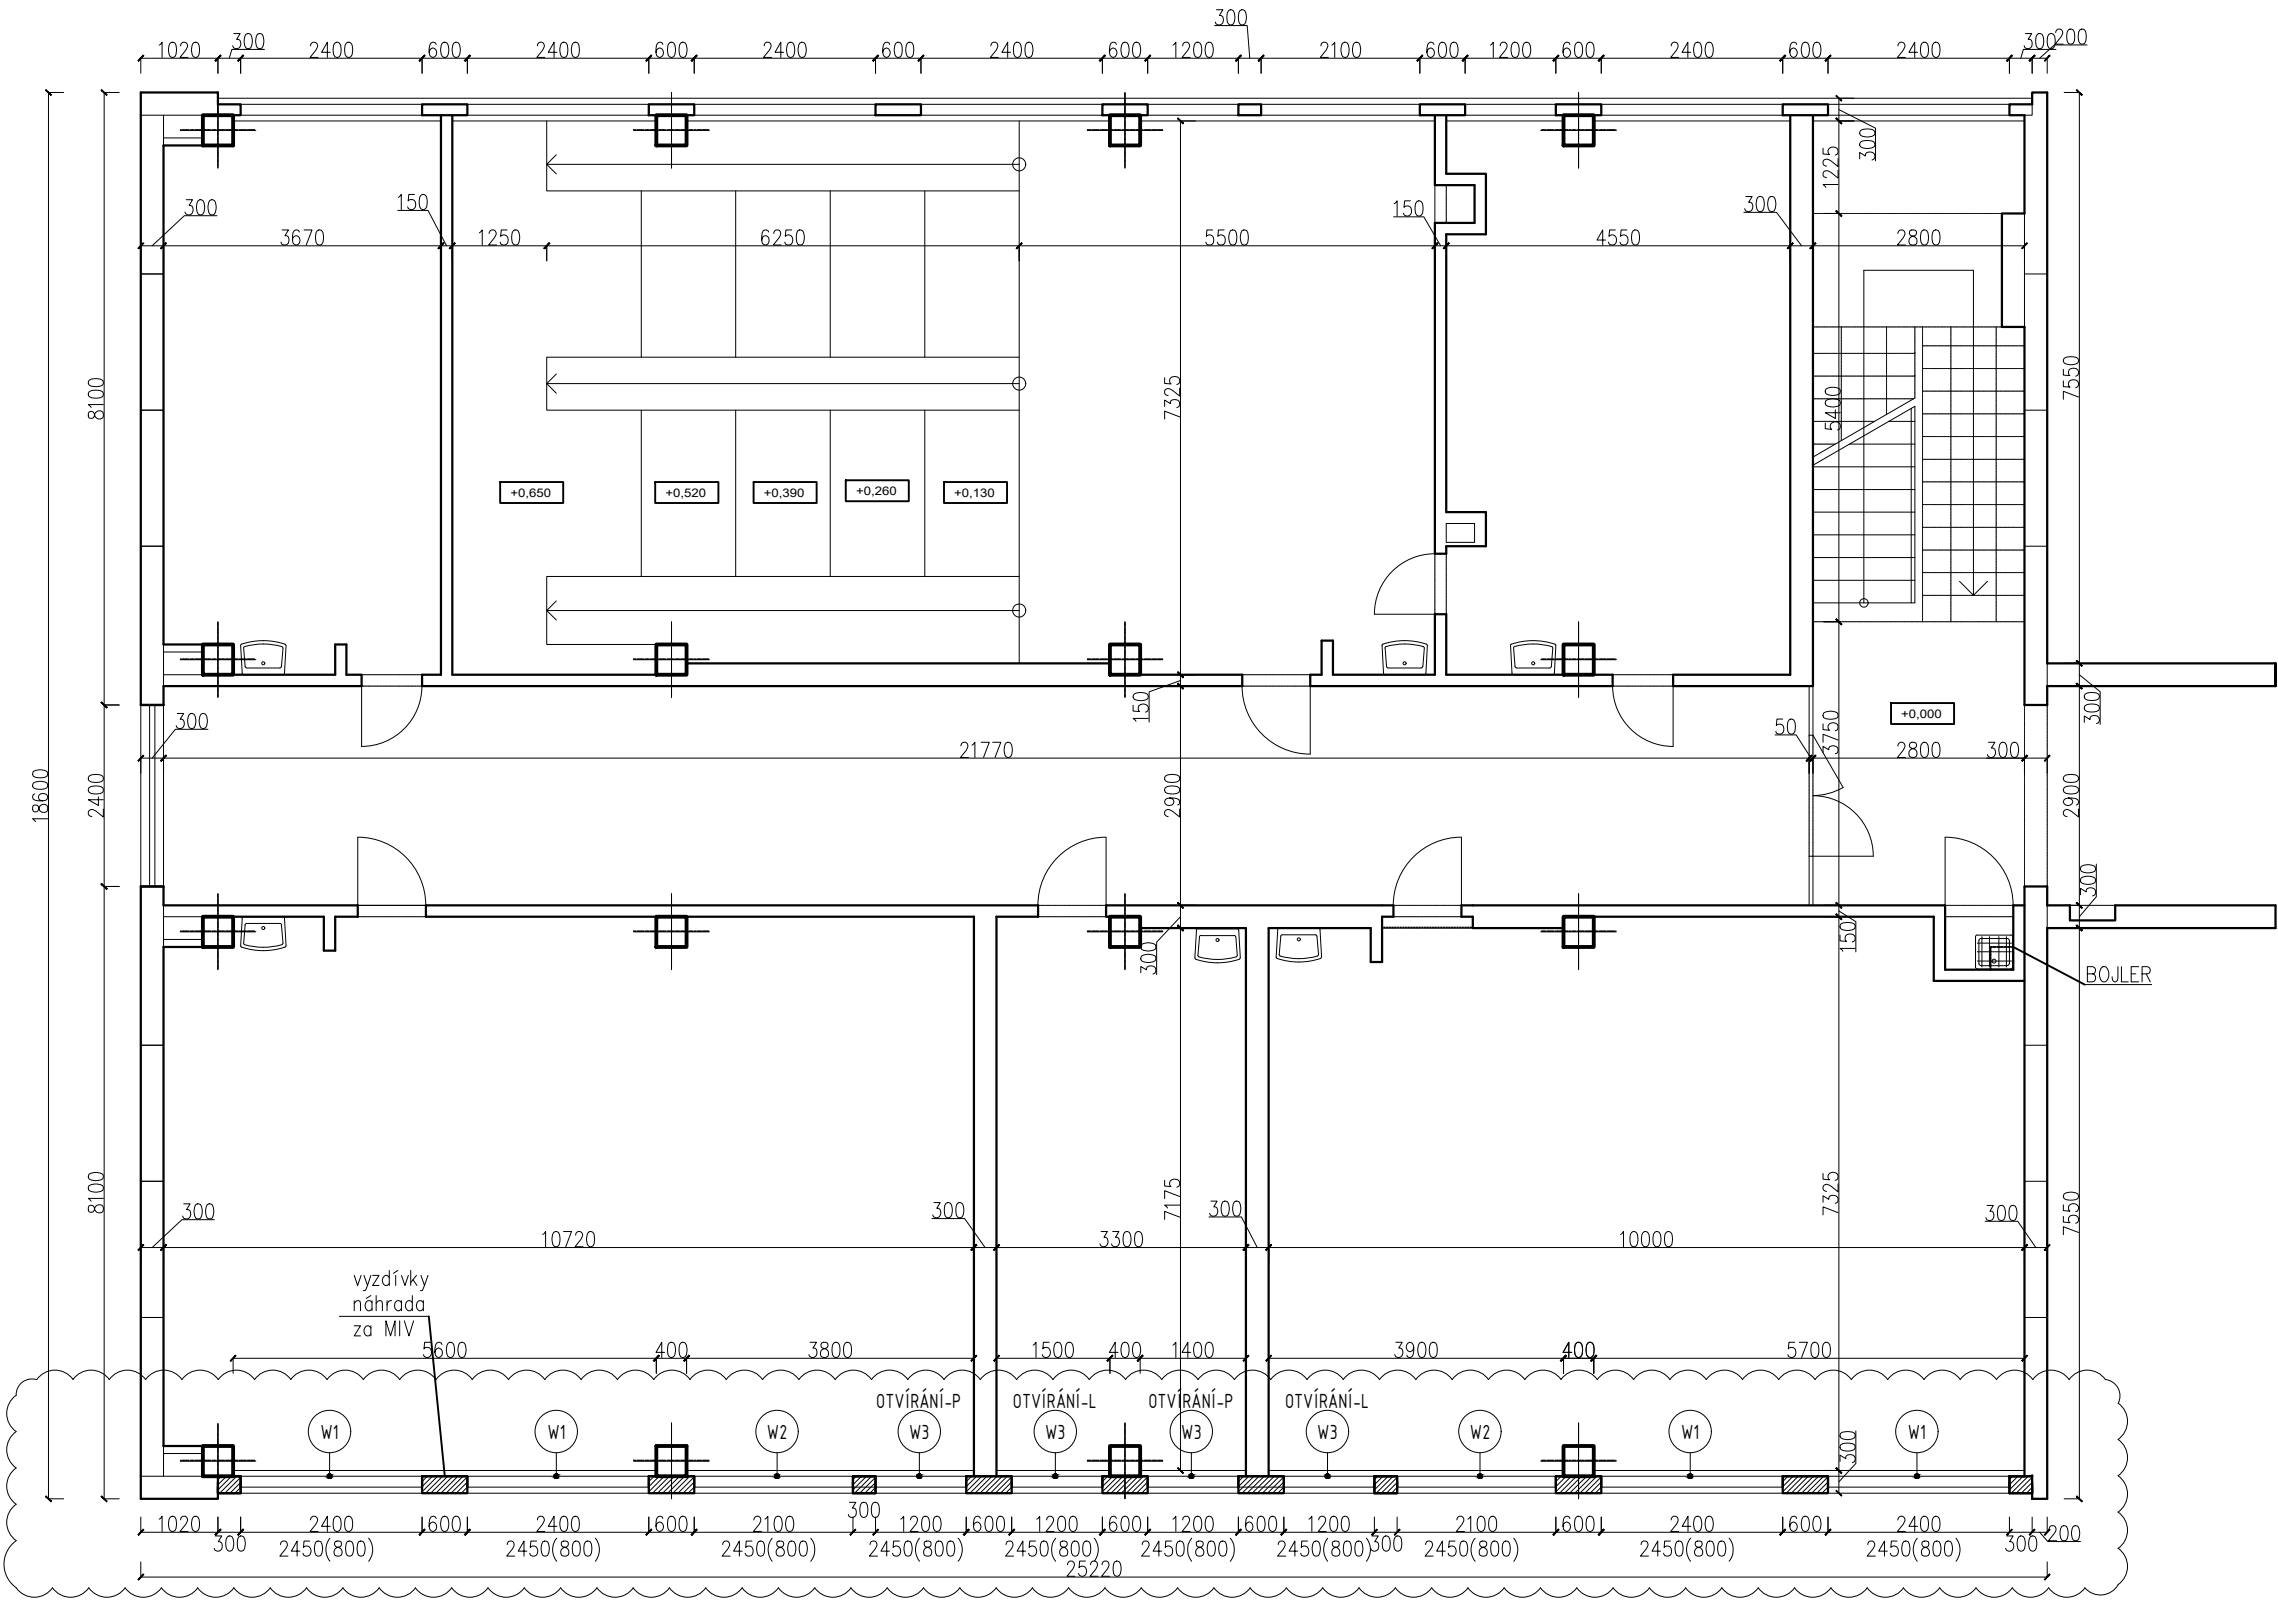

nové vyzdívky – náhrada za MIV
YTONG 150 mm + EPS 50 mm + silikonová stěrka 1,5 mm

ZODPOVĚDNÝ PROJEKTANT: Petr Kubiš, Smetanova 107, 471 14 Kamenický Šenov		D.1.1. ARCHITEKTONICKO - STAVEBNÍ ČÁST: Půdorys 1.NP - návrh	
VYPRACOVAL: Petr Kubiš		STUPEŇ DOKUMENTACE:	POVOLENÍ STAVBY
INVESTOR: Město Česká Lípa Náměstí T.G. Masaryka 1, 470 01 Česká Lípa		KATASTRÁLNÍ ÚZEMÍ: ČESKÁ LÍPA	PARCELNÍ ČÍSLO: 1338/114
AKCE: ZŠ Jižní - výměna oken pavilon U2 - jižní strana		ořísk razítka	MĚŘÍTKO: 1:100
			ČÍSLO VÝKRESU: D01
			DATUM: 7/2023
			paré