KROV

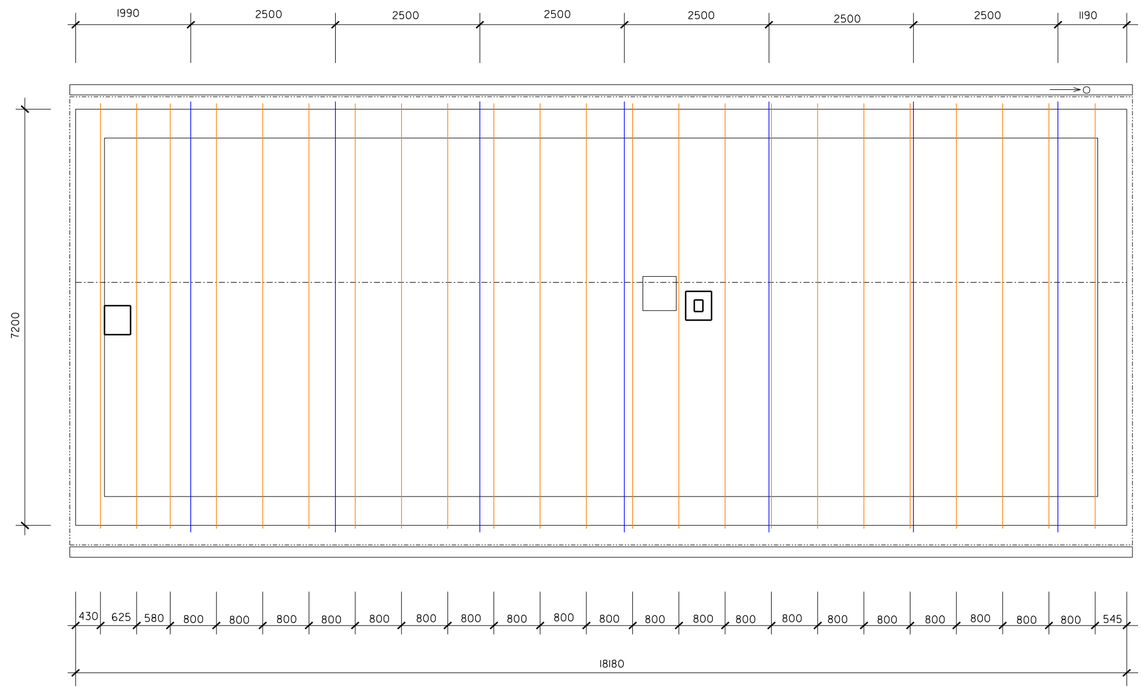

ŘEZ X1 - X1

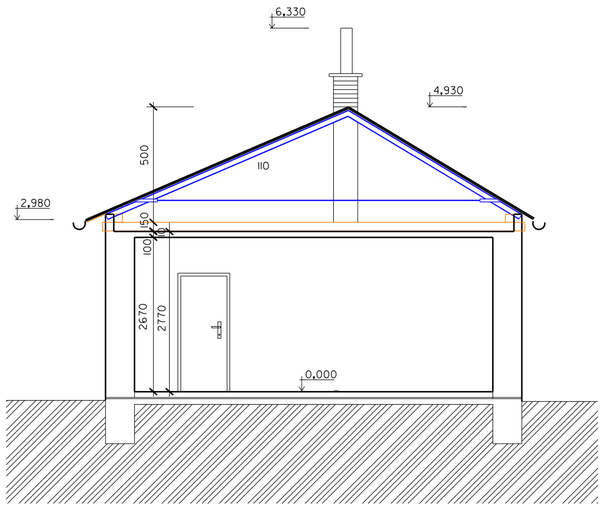

PŮDORYS

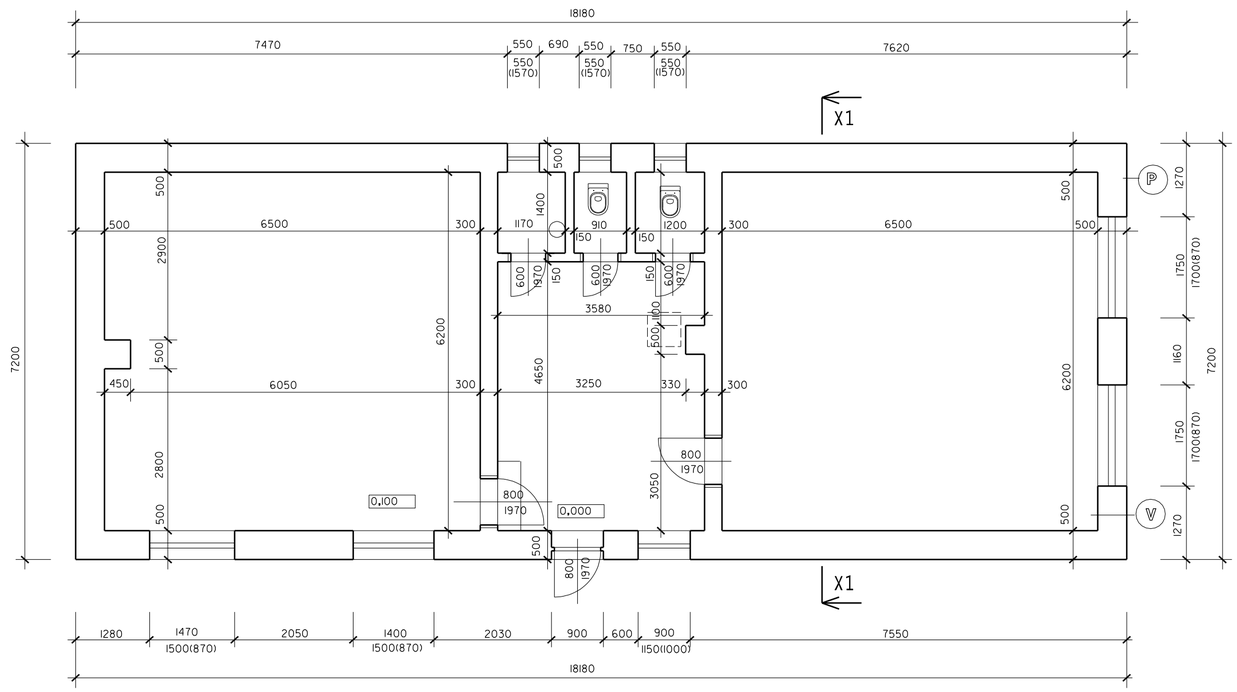

POZNÁMKY

- OCELOVÁ VAZBA
- STROPNÍ NOSNÍK DŘEVĚNÝ
- (P) HUP - PŘIPOJENÍ PLYNU
- (V) PŘIPOJENÍ VODY

Projektant :	Ing. Jiří Vaněk	IČO : 247 20 429	Atelier Sirius s.r.o Mimoňská 239 47123 Zákupy provozovna Pořící 1918 Česká Lípa 470 01 775 956 301 info@jiri-vanek.cz
Stavebník :	Město Česká Lípa Náměstí T.G.Masaryka 1 470 36 Česká Lípa		
Kraj : Liberecký	Obec : Česká Lípa		
Stavba :	Demolice zahradního objektu ZŠ Partyzánská Česká Lípa		Podpis : Datum : 06/2021 Formát : A2 Zak. číslo : 202117
Měřítko : 1 : 75	PŮDORYSY, ŘEZ		Č.výkresu : 202117/D - 02