


LEGENDA PBS:

- N1.01-III

Označení požárního úseku
- Hranice požárního úseku
- Hranice požárně nebezpečného prostoru
- Požadovaná požární odolnost vodorovné konstrukce
- Požární uzávěr omezující šíření tepla
- Požární uzávěr bránící šíření tepla se samozavíračem
- Požadovaná požární odolnost svislé konstrukce
- Směr úniku
- Vnitřní hadicový systém (dimenze)
- PÚ (prostor) vybavený nouzovým osvětlením
- PÚ střežený samočinnými hlásiči EPS
- PÚ vybavený akustickou signalizací
- Požární klapka (poloha dle projektu VZT)

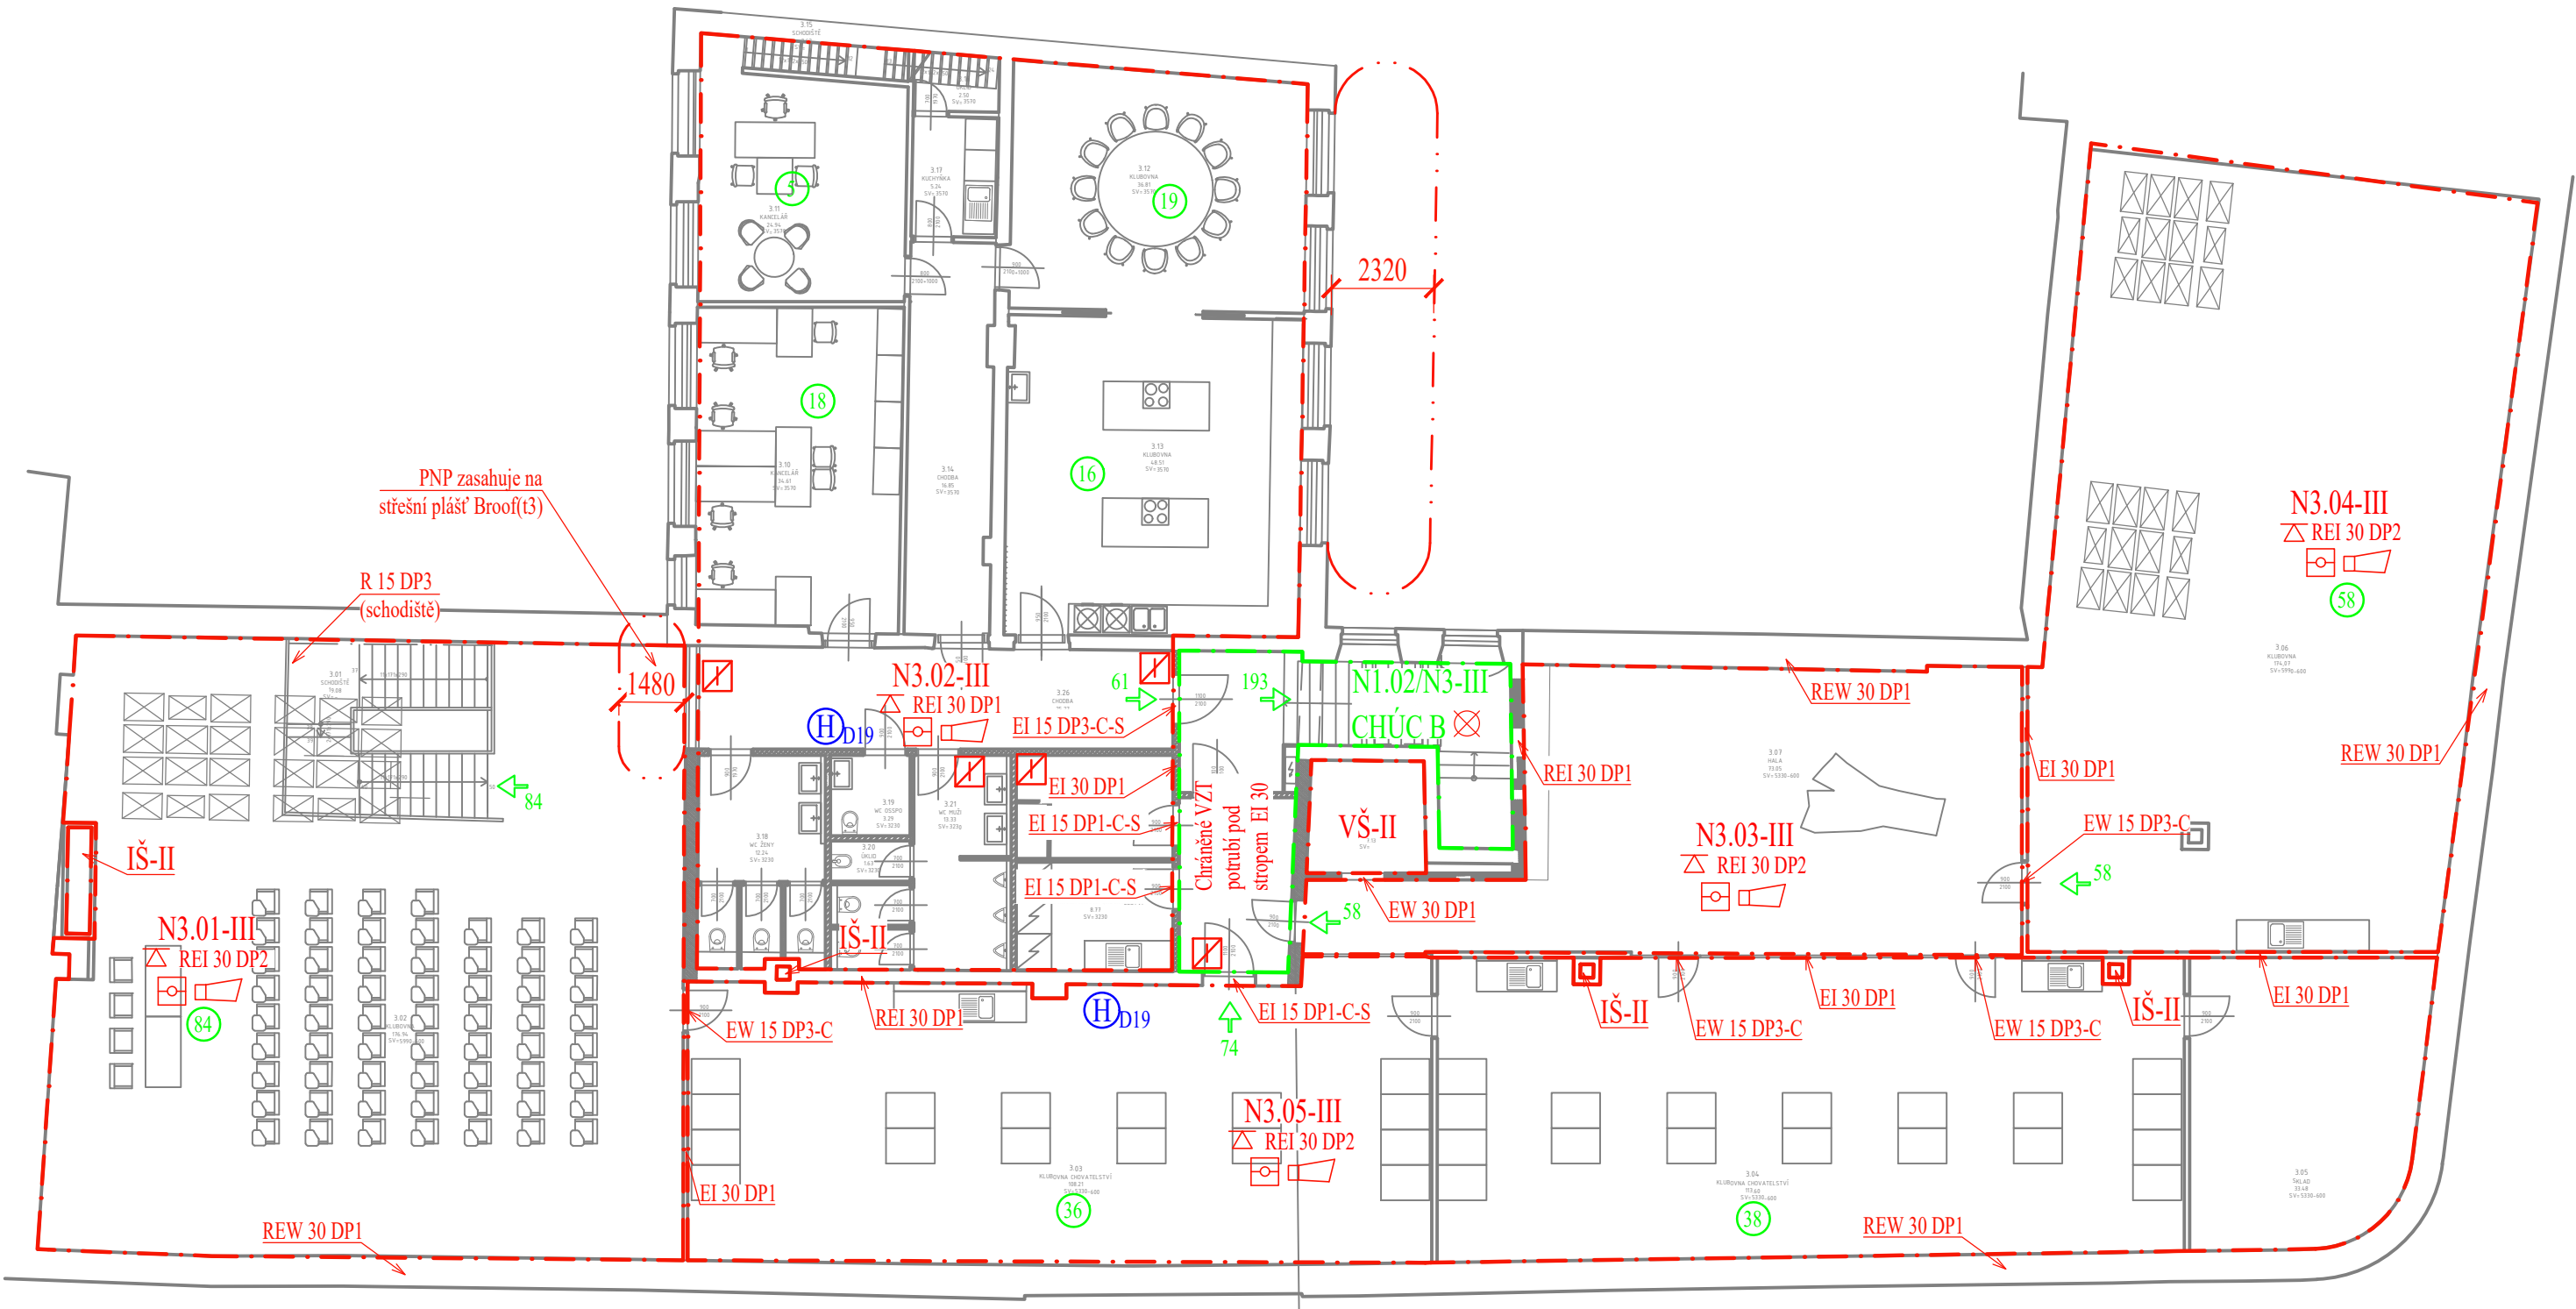

TABULKA MÍSTNOSTÍ 3.NP						
ČÍSLO	NÁZEV	PLOCHA	VÝŠKA	POVRCHOVÁ_ÚPRAVA_PODLAHA	POVRCHOVÁ_ÚPRAVA_STĚNA	POVRCHOVÁ_ÚPRAVA_STŘOP
3.01	SCHODIŠTĚ	19.08		cementová barevná dlažba	náter	SDK, akustická omítka
3.02	KLUBOVNA	176.94	5990-600	prkna modřín	náter, vápenná omítka štuková	SDK, akustická omítka
3.03	KLUBOVNA	108.21	5330-600	cementová barevná dlažba	náter, vápenná omítka štuková	SDK
3.04	KLUBOVNA	113.60	5330-600	cementová barevná dlažba	náter, vápenná omítka štuková	SDK
3.05	SKLAD	33.48	5330-600	cementová barevná dlažba	náter	SDK
3.06	KLUBOVNA	174.07	5990-600	cementová barevná dlažba	náter	SDK
3.07	HALA	73.05	5330-600	cementová barevná dlažba	náter, vápenná omítka štuková	SDK
3.08	SCHODIŠTĚ	2154	-	teraco, cementová barevná dlažba	vápenná omítka štuková	vápenná omítka štuková, rákosová omítka
3.09	CHODBA	10.04	3230	cementová barevná dlažba	vápenná omítka štuková	SDK
3.10	KANCELÁŘ	34.61	3570	prkna modřín	vápenná omítka štuková, náter	rákosová omítka
3.11	KANCELÁŘ	24.94	3570	prkna modřín	vápenná omítka štuková, náter	rákosová omítka
3.12	KLUBOVNA	36.81	3570	cementová barevná dlažba	vápenná omítka štuková, náter	rákosová omítka
3.13	KLUBOVNA	48.51	3570	cementová barevná dlažba	vápenná omítka štuková, náter	rákosová omítka
3.14	CHODBA	16.85	3570	cementová barevná dlažba	vápenná omítka štuková, náter	rákosová omítka
3.15	SCHODIŠTĚ	2.62			vápenná omítka štuková, náter	rákosová omítka
3.16	ÚKLID	2.58	3570	cementová barevná dlažba	keramický obklad	rákosová omítka
3.17	KUCHYNKA	5.24	3570	cementová barevná dlažba	vápenná omítka štuková, náter, keramický obklad	rákosová omítka
3.18	WC ŽENY	12.24	3230	cementová barevná dlažba	keramický obklad	SDK
3.19	WC OSSPO	2.29	3230	cementová barevná dlažba	keramický obklad	SDK
3.20	ÚKLID	1.63	3230	cementová barevná dlažba	keramický obklad	SDK
3.21	WC MUŽI	13.33	3230	cementová barevná dlažba	keramický obklad	SDK
3.22	SKLAD	8.29	3230	cementová barevná dlažba	vápenná omítka štuková	SDK
3.23	PŘÍPRAVNA KRMIVA	8.77	3230	cementová barevná dlažba	vápenná omítka štuková	SDK
3.24	CHODBA	8.52	5330	cementová barevná dlažba	vápenná omítka štuková, náter	SDK
3.25	VÝTAH	7.13				SDK
3.26	CHODBA	25.27	3230	cementová cementová dlažba	vápenná omítka štuková	SDK