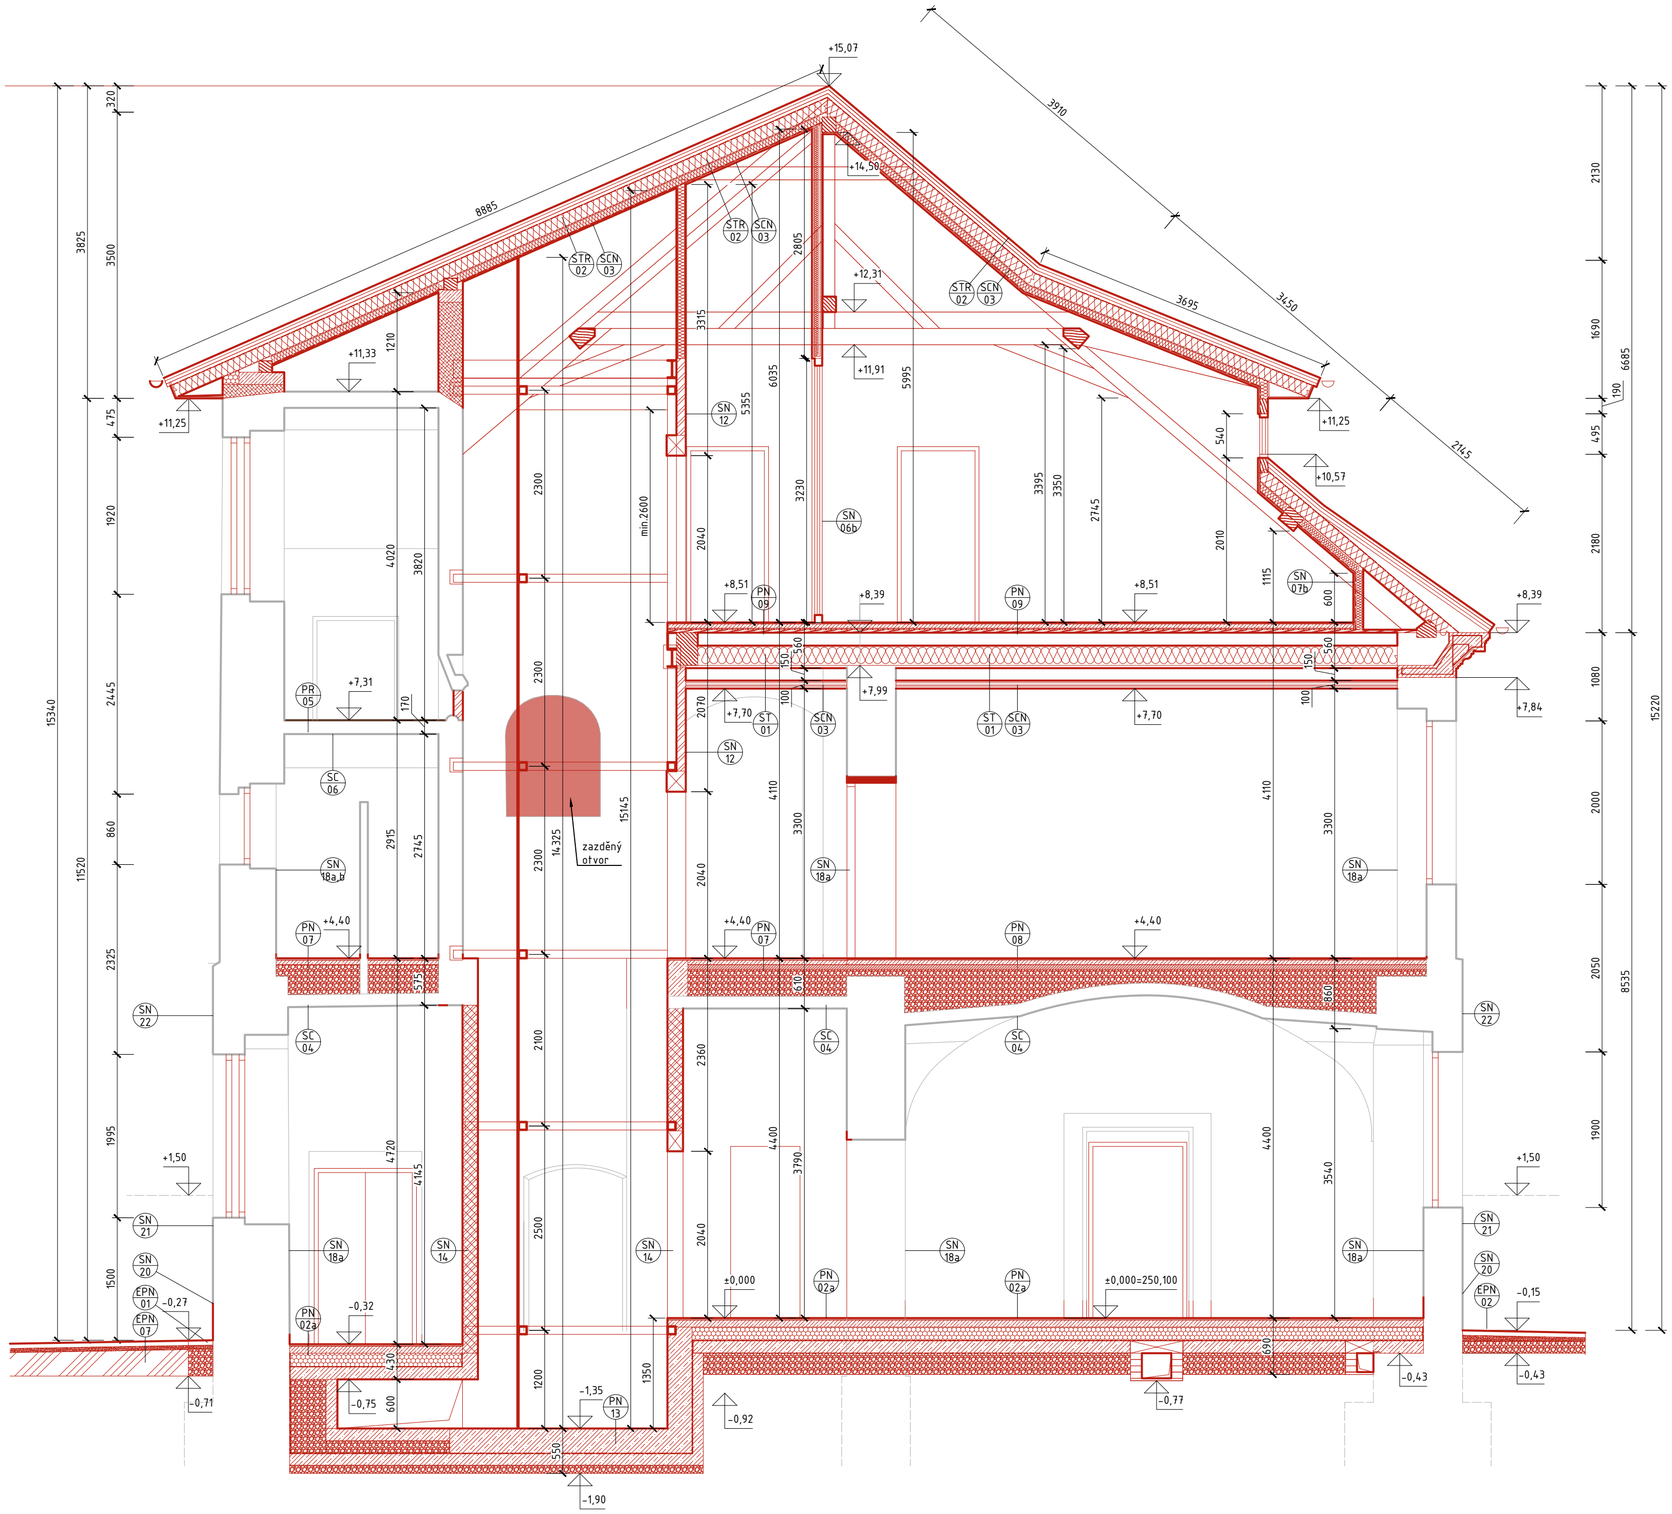

LEGENDA:

Stávající konstrukce

stávající konstrukce

Nové konstrukce

nové konstrukce

Repasované konstrukce

repasované konstrukce

POZNÁMKA:

- NEZBYTNOU SOUČÁSTÍ TOHOTO VÝKRESU JE TECHNICKÁ ZPRÁVA.
- JAKÝKOLIV ZJIŠTĚNÝ NESOULAD JE NUTNÉ ŘEŠIT S HLAVNÍM INŽENÝREM PROJEKTU NEBO ZODPOVĚDNÝM PROJEKTANTEM.
- DOKUMENTACE JE VYHOTOVENA V ROZSAHU DOKUMENTACE PRO PROVÁDĚNÍ STAVEB.
- BOURÁNÍ BUDE PROVÁDĚNO VŽDY SMĚREM SHORA DOLŮ. PŘI BOURÁNÍ BUDOU VEŠKERÉ KONSTRUKCE NAD BOURANOU ČÁSTÍ ŘÁDNĚ PODEPŘENY.
- STAVEBNÍ PŘIPRAVENOST, PRŮRAZY A DRÁŽKY PROVÉST V KOORDINACI S PROJEKTY JEDNOTLIVÝCH PROFESÍ. PŘI ROZPORU V DOKUMENTACI JE NUTNÉ KONTAKTOVAT PROJEKTANTA.
- VEŠKERÉ ROZMĚRY A SKLADBY KONSTRUKCÍ JE TŘEBA OVĚŘIT NA MÍSTĚ A PŘÍPADNĚ UPŘESNIT.
- VŠECHNY ROZMĚRY BUDOU OVĚŘENY NA STAVBĚ.
- PŘED ZAPOČETÍM PRACÍ NA DÍLENSKÝCH DOKUMENTACÍ JE POTŘEBA VEŠKERÉ ROZMĚRY ZNOVU OVĚŘIT.

LEGENDA BUBLIN:

- PN XX — navrhovaná podlaha
- PR XX — repasovaná podlaha
- SN XX — navrhovaná úprava stěn interiér/exteriér navrhovaná příčka, stěna
- SC XX — navrhovaná úprava stropu/klenby
- SCN XX — navrhovaný podhled
- ST XX — navrhovaná stropní konstrukce
- STR XX — navrhovaná střešní konstrukce
- EPN XX — navrhovaná exteriérová plocha

OZN.	POPIS REVIZE	AUTOR	DATUM

± 0,000 = 250,100 m n. m.

Souřadný systém: S-JTSK
Výškový systém: Bpv

NÁZEV AKCE:
Rekonstrukce Kounicova domu, Berkova ul. čp.100, Česká Lípa

ADRESA STAVBY:
Berkova ul. č.p.100, 470 01 Česká Lípa

SO:

INVESTOR:
Město Česká Lípa
Nám. T.G. Masaryka č.1, 470 01 Česká Lípa
DIČ: CZ00260428

Č. ZAKÁZKY: 2021-009
PARÉ:
DATUM: 12/2022

GENERÁLNÍ PROJEKTANT:
DigiTry Art Technologies s.r.o.
Voctářova 2449/5, 180 00 Praha 8
IČ: 01930249

HLAVNÍ PROJEKTANT:
Ing. Martin Hulan

PROJEKTANT ČÁSTI:
DigiTry Art Technologies s.r.o.
Voctářova 2449/5, 180 00 Praha 8
IČ: 01930249

ZODPOVĚDNÝ PROJEKTANT ČÁSTI:
Ing. Martin Hulan
VYPRACOVAL:
Ing. Petr Slavík, Ing. Evgenia Ulanova

STUPEŇ:
DOKUMENTACE PRO PROVEDENÍ STAVBY — DPS

ČÁST:
Architektonicko-stavební část

NÁZEV PŘÍLOHY:
Řez I-I-navrhovaný stav

INDEX ČÁSTI: D.1.1
REVIZE:
FORMÁT: 6xA4
MĚŘÍTKO: 1:50
Č. PŘÍLOHY: 239