


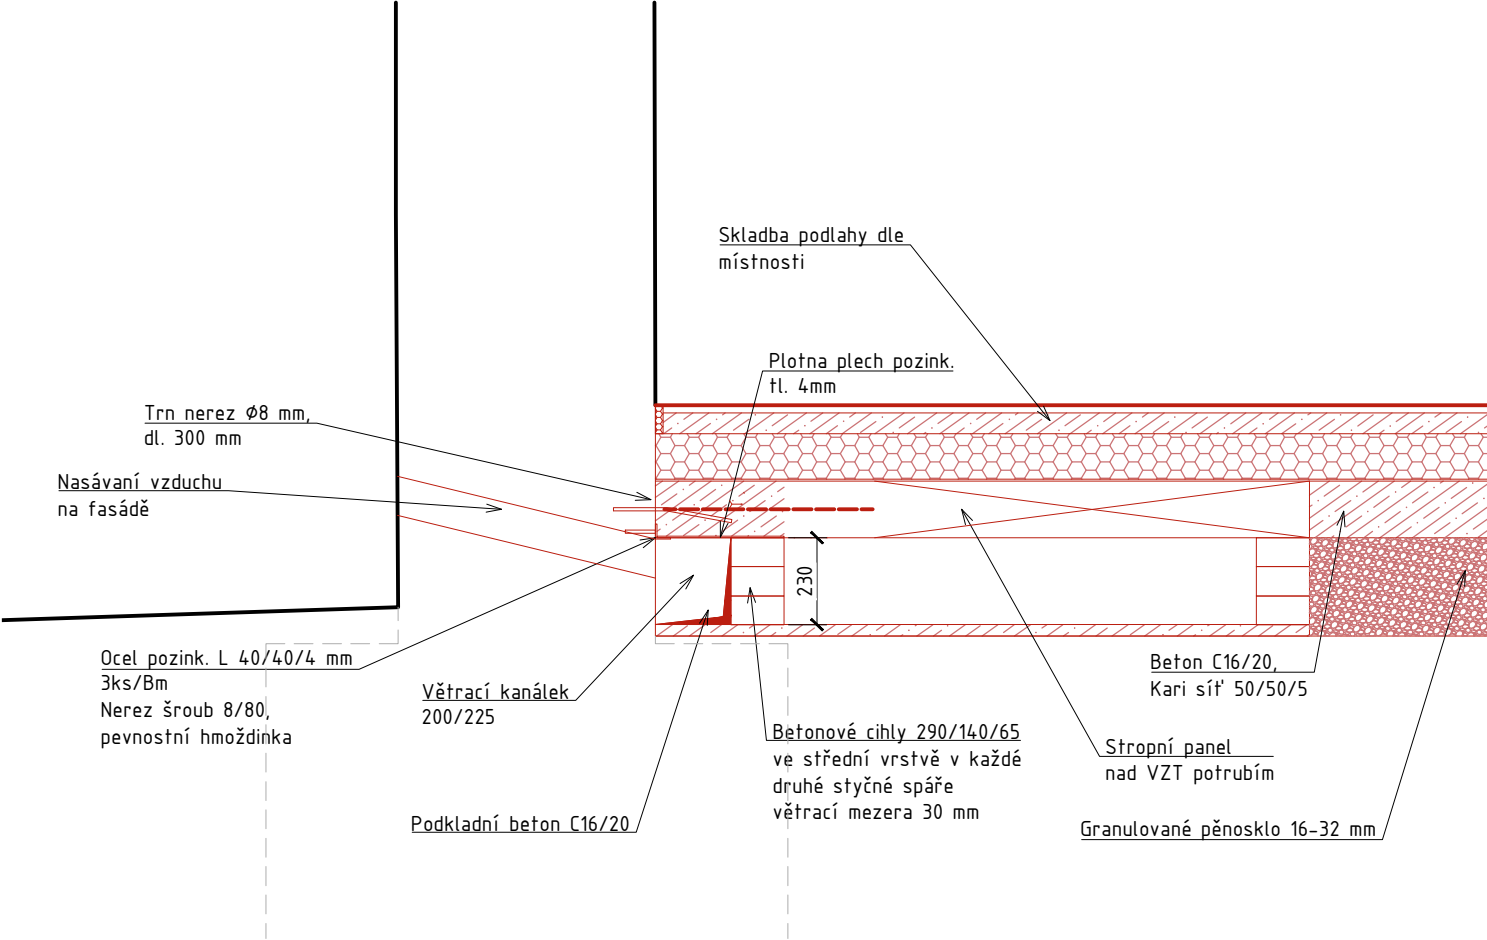


VĚTRACÍ KANÁLEK V INTERIÉRU 1:20



OZN.	POPIS	REVIZE	AUTOR	DATUM

± 0,000 = 250,095 m n. m.			Souřadný systém: S-JTSK Výškový systém: Bpv	
NÁZEV AKCE: Rekonstrukce Kounicova domu, Berkova ul. č.p.100, Česká Lípa			ADRESA STAVBY: Berkova ul. č.p.100, 470 01 Česká Lípa	
INVESTOR: <div></div> Město Česká Lípa Nám. T.G. Masaryka č.1, 470 01 Česká Lípa DIČ: CZ00260428			Č. ZAKÁZKY: 2021-009 DATUM: 11/2021	PARÉ:
GENERÁLNÍ PROJEKTANT: <div></div> DigiTry Art Technologies s.r.o. Vocetářova 2449/5, 180 00 Praha 8 IČ: 01930249			HLAVNÍ PROJEKTANT: Ing. Martin Hulan	
PROJEKTANT ČÁSTI: <div></div> DigiTry Art Technologies s.r.o. Vocetářova 2449/5, 180 00 Praha 8 IČ: 01930249			ZODPOVĚDNÝ PROJEKTANT ČÁSTI: Ing. Martin Hulan VYPRACOVAL: Ing. Petr Slavík, Ing. Evgenia Ulanova	
STUPEŇ: DOKUMENTACE PRO VYDÁNÍ SPOLEČNÉHO POVOLENÍ DUR+DSP			ČÁST: Architektonicko-stavební část	
NÁZEV PŘÍLOHY: Detail větracího kanálku			INDEX ČÁSTI: D.1.1 FORMÁT: 2xA4	REVIZE: MĚŘÍTKO: 1:20 Č. PŘÍLOHY: 401