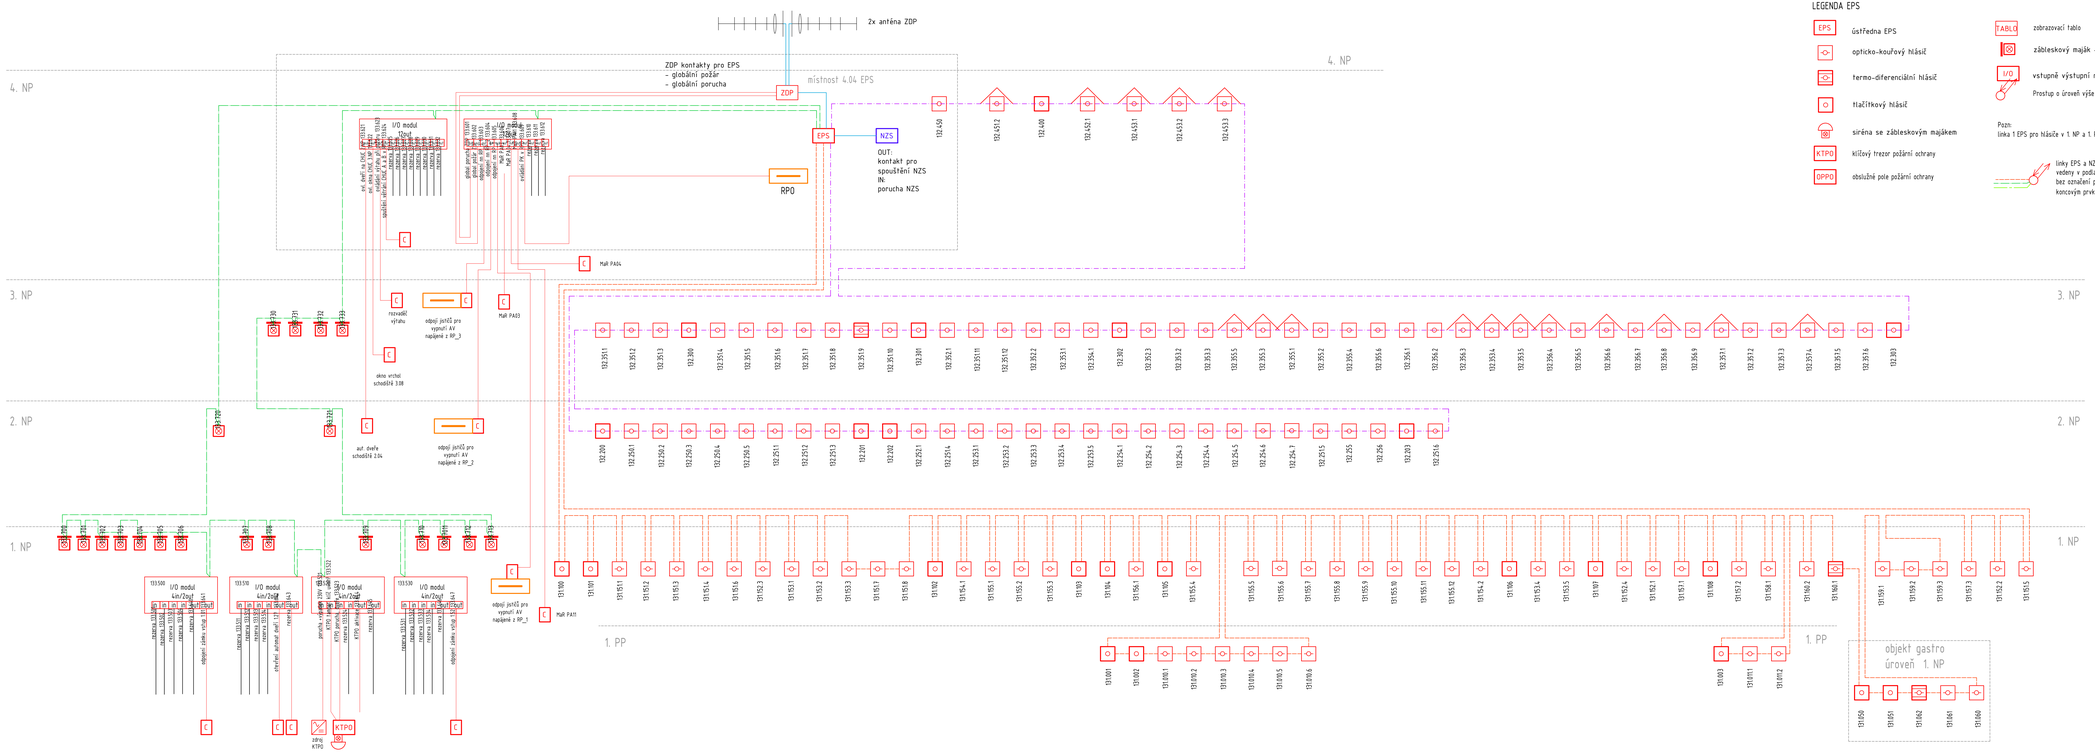

LEGENDA EPS

- EPS — ústředna EPS
- opticko-kouřový hlásič
- termo-diferenciální hlásič
- tlačítkový hlásič
- siréna se zábleskovým majákem
- KTPO — klíčový trezor požární ochrany
- OPPO — obslužné pole požární ochrany
- TABLO — zobrazovací tablo
- zábleskový maják - nástěnné provedení
- I/O — vstupně výstupní modul
- Prostup o úroveň výše

Pozn:
linka 1 EPS pro hlásiče v 1. NP a 1. PP

linky EPS a NZS pro prvky v 1NP vedeny v podlaze 2. NP bez označení prostupy ke koncovým prvkům

LEGENDA KABELOVÝCH ROZVODŮ

- 1x2x0,8 hlásičová linka 1
- 1x2x0,8 hlásičová linka 2
- návazná zařízení EPS linka NZ 2x2x0,8 B2ca st1ct1
- 10x2x0,8 + 5x2x0,8 stíněný, SSKFH-V180 P15-R - P90-R, PH120-R,P750 90-R, P515 - P590 B2ca st1ct1
- linka NZS1 1x2x0,8 B2ca st1ct1 reproduktory v 1NP a 1PP
- linka NZSG 1x2x0,8 B2ca st1ct1 reproduktory v 2NP

ÚZN.	POPIS REVIZE	AUTOR	DATUM

Souřadný systém: S-JTSK
Výškový systém: Bpv

v 0,000 = 250,100 m n. m.

NÁZEV AKCE: Rekonstrukce Kounicova domu, Berkova ul. čp.100, Česká Lípa	ADRESA STAVBY: Berkova ul. č.p.100, 470 01 Česká Lípa
INVESTOR: Město Česká Lípa, Nám. T.G. Masaryka č.1, 470 01 Česká Lípa, DIČ: CZ00260428	Č. ZAKÁZKY: 2021-009 / DATUM: 12/2022 / PARÉ:
GENERÁLNÍ PROJEKTANT: DigiTry Art Technologies s.r.o., Vodičkova 2449/5, 180 00 Praha 8, IČ: 01930249	HLAVNÍ PROJEKTANT: Ing. Martin Hulan
PROJEKTANT ČÁSTI: DigiTry Art Technologies s.r.o., Vodičkova 2449/5, 180 00 Praha 8, IČ: 01930249	ZODPOVĚDNÝ PROJEKTANT ČÁSTI: Ing. Jiří Maňák; VYPRACOVAL: Dan Holas
STUPEŇ: DOKUMENTACE PRO PROVEDENÍ STAVBY DPS	ČÁST: Zařízení slaboproudé elektrotechnika
NÁZEV PŘÍLOHY: Blokové schéma EPS	INDEX ČÁSTI: D.1.4.6 / FORMÁT: 1250 x 420 / REVIZE: - / Č. PŘÍLOHY: 116