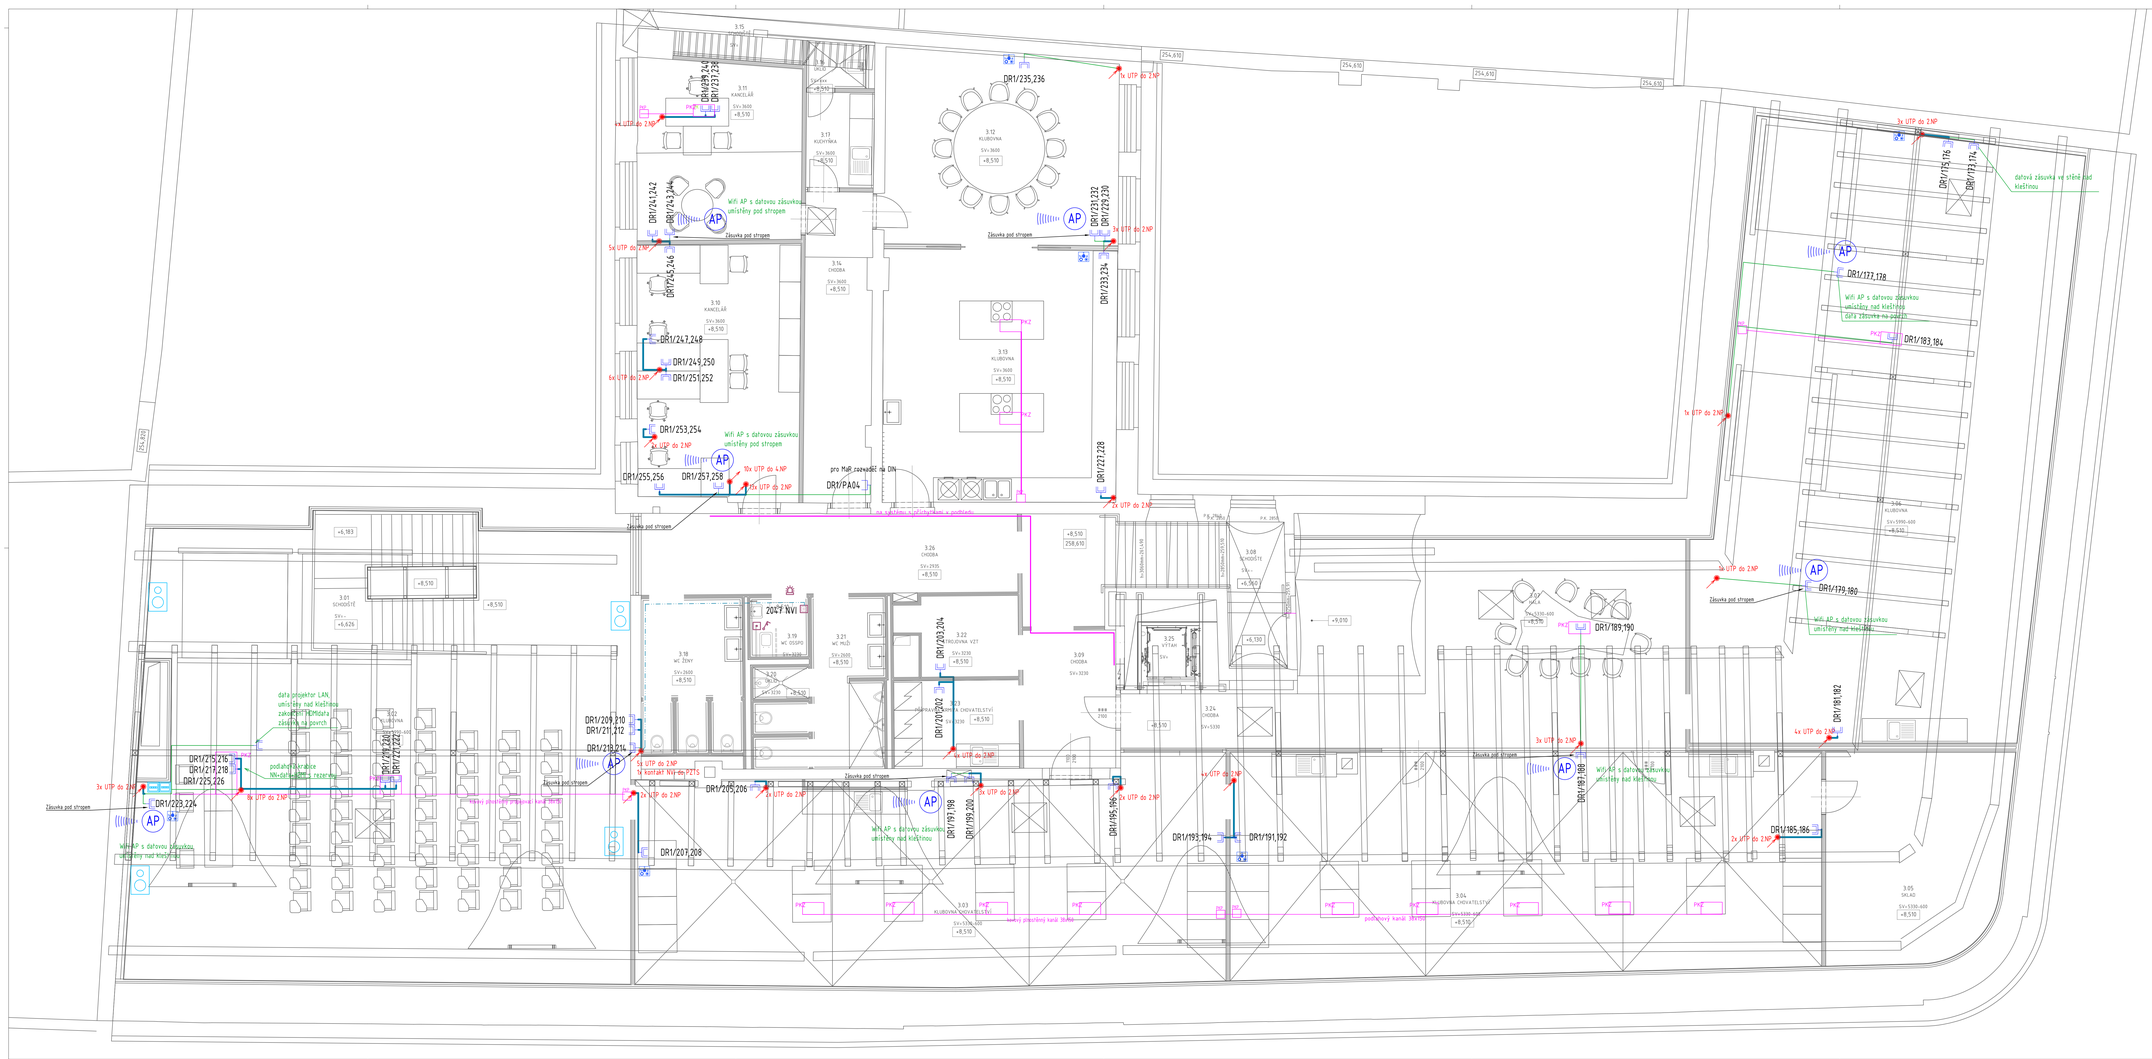
3.15 CHODBA SV=
3.11 KANCELÁŘ SV=3600 +8,510
3.17 KUCHYŇKA SV=3600 +8,510
3.12 KLUBOVNA SV=3600 +8,510
3.14 CHODBA SV=3600 +8,510
3.10 KANCELÁŘ SV=3600 +8,510
3.13 KLUBOVNA SV=3600 +8,510
3.01 SCHODIŠTĚ SV=... +6,626
3.18 WC ŽENY SV=3600 +8,510
3.19 WC OSOBY SV=3600
3.20 WC SV=3230 +8,510
3.21 WC MUŽI SV=2600 +8,510
3.22 ZÁZEMÍ VZT SV=3230 +8,510
3.26 CHODBA SV=2935 +8,510
3.09 CHODBA SV=3230
3.08 VSTUP SV=... +6,960
3.25 VÝTAH SV=...
3.24 CHODBA SV=3230
3.07 SKLAD SV=5330-600 +8,510
3.04 KLUBOVNA CHOVATELSTVÍ SV=5330-600 +8,510
3.03 KLUBOVNA CHOVATELSTVÍ SV=5330-600 +8,510
3.05 SKLAD SV=5330-600 +8,510
3.06 KLUBOVNA SV=5590-600 +8,510
2047 NVI
DR1/239,240 DR1/237,238
DR1/241,242 DR1/243,244
DR1/245,246
DR1/247,248
DR1/249,250 DR1/251,252
DR1/253,254
DR1/255,256
DR1/257,258
DR1/235,236
DR1/231,232 DR1/229,230
DR1/233,234
DR1/227,228
DR1/225,226
DR1/223,224
DR1/221,222
DR1/219,220
DR1/217,218
DR1/215,216
DR1/213,214
DR1/211,212
DR1/209,210
DR1/207,208
DR1/205,206
DR1/203,204
DR1/201,202
DR1/199,200
DR1/197,198
DR1/195,196
DR1/193,194
DR1/191,192
DR1/189,190
DR1/187,188
DR1/185,186
DR1/183,184
DR1/181,182
DR1/179,180
DR1/177,178
DR1/175,176
DR1/173,174
1x UTP do 2NP
3x UTP do 2NP
5x UTP do 2NP
6x UTP do 2NP
4x UTP do 2NP
10x UTP do 4NP
2x UTP do 2NP
Wifi AP s datovou zásuvkou umístěný pod stropem
Zásuvka pod stropem
pro MaR rozvaděč na DN
DR1/PA04
na zdivu s výztužnými a podkladní
Wifi AP s datovou zásuvkou umístěný nad kleštinou
data zásuvka na zdivu
datová zásuvka ve stěně nad kleštinou
data projektor LAN umístěný nad kleštinou zakončený krabicí zásuvka na povrch
podlahová krabice NN+data+... rezerva
kabelový plastový kanál 3kanál
podlahový kanál 3kanál
4x kontakt NVI do PZTS
Wifi AP s datovou zásuvkou umístěný nad kleštinou
Wifi AP s datovou zásuvkou umístěný nad kleštinou
Wifi AP s datovou zásuvkou umístěný nad kleštinou