

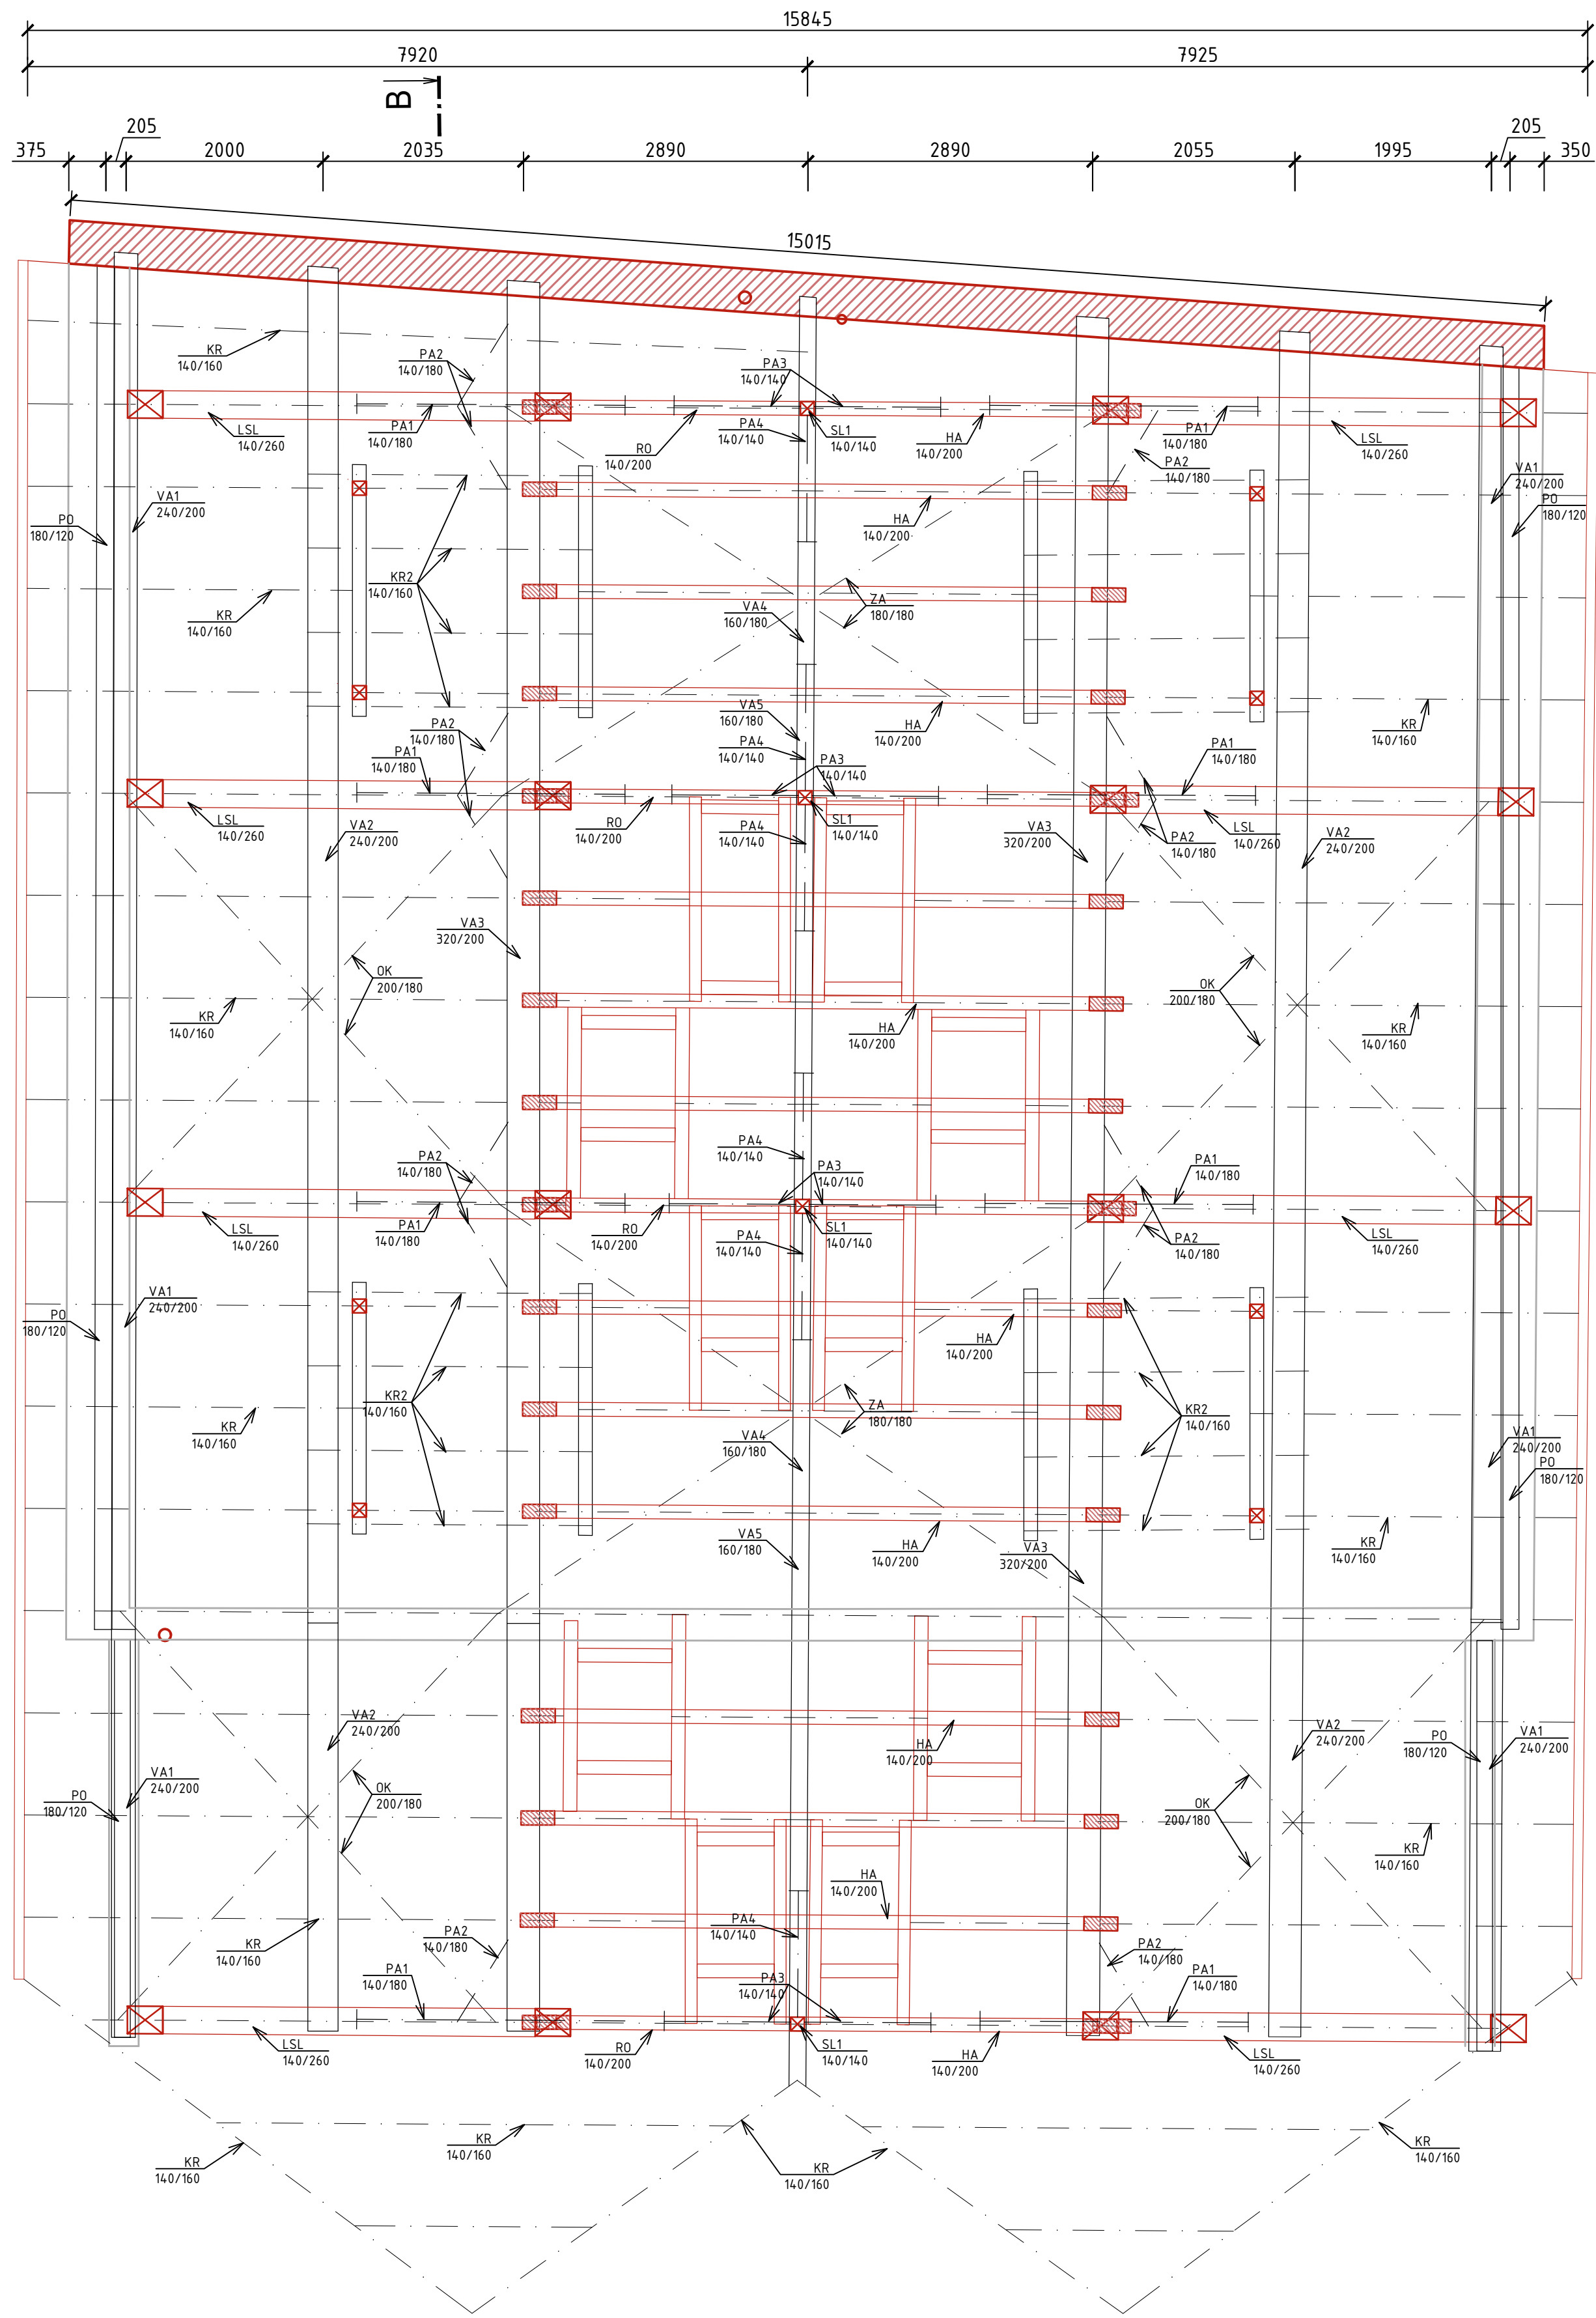
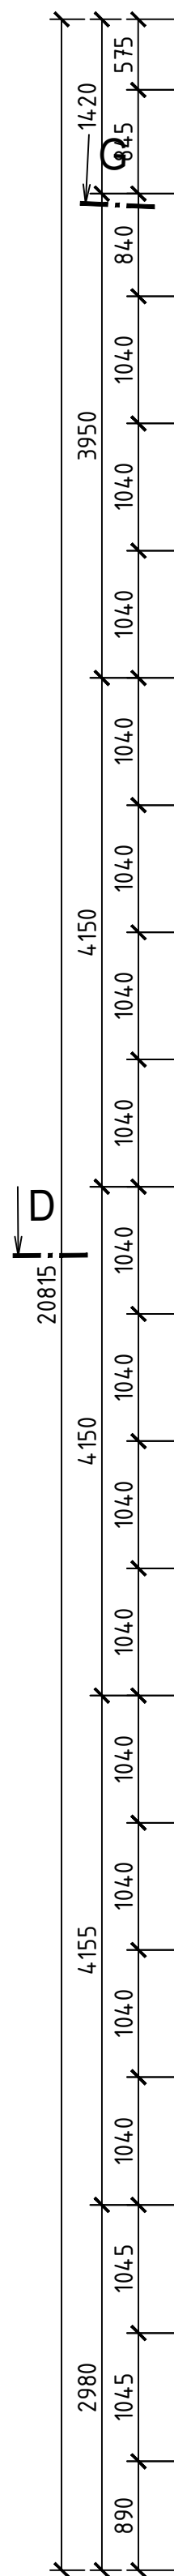
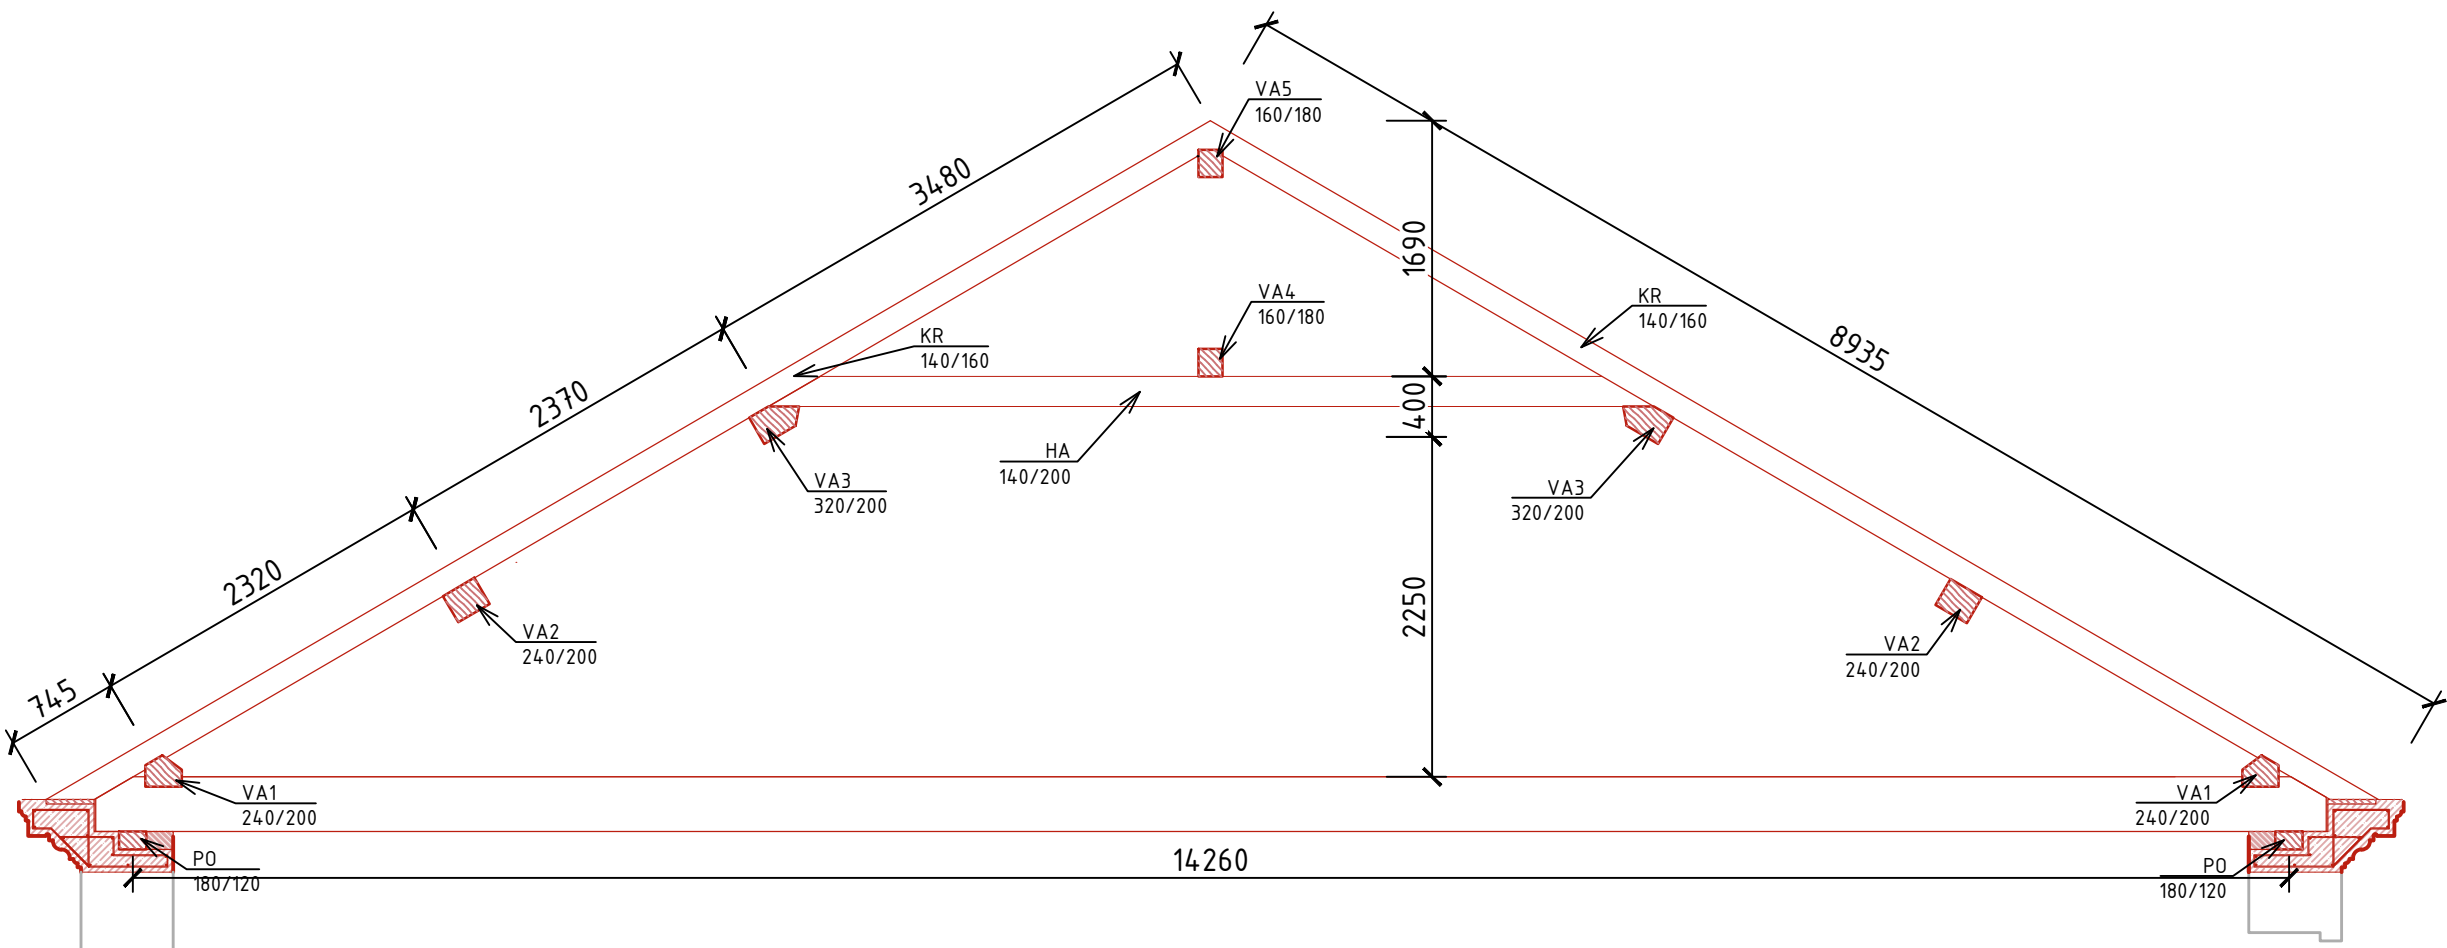
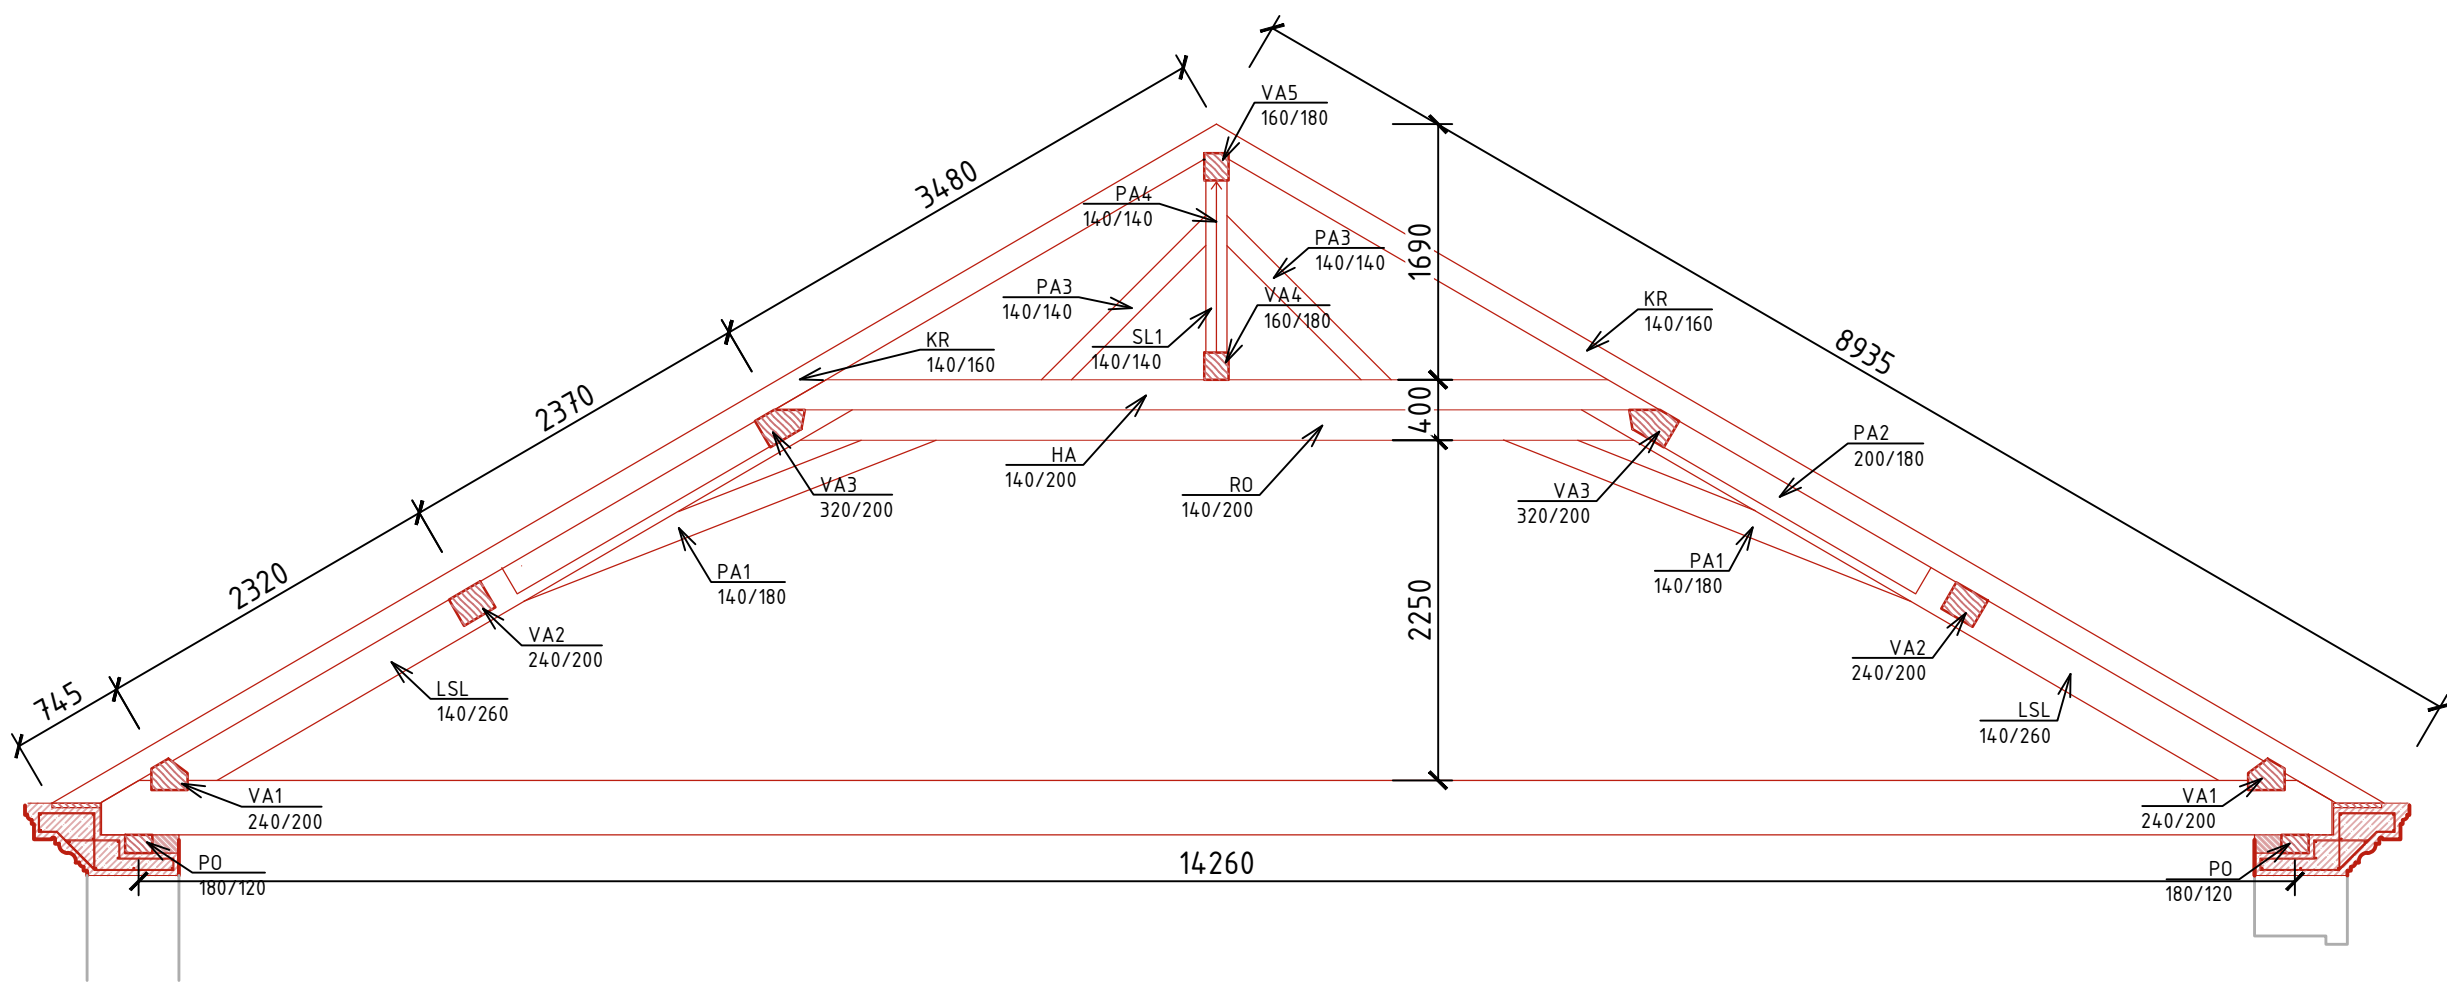


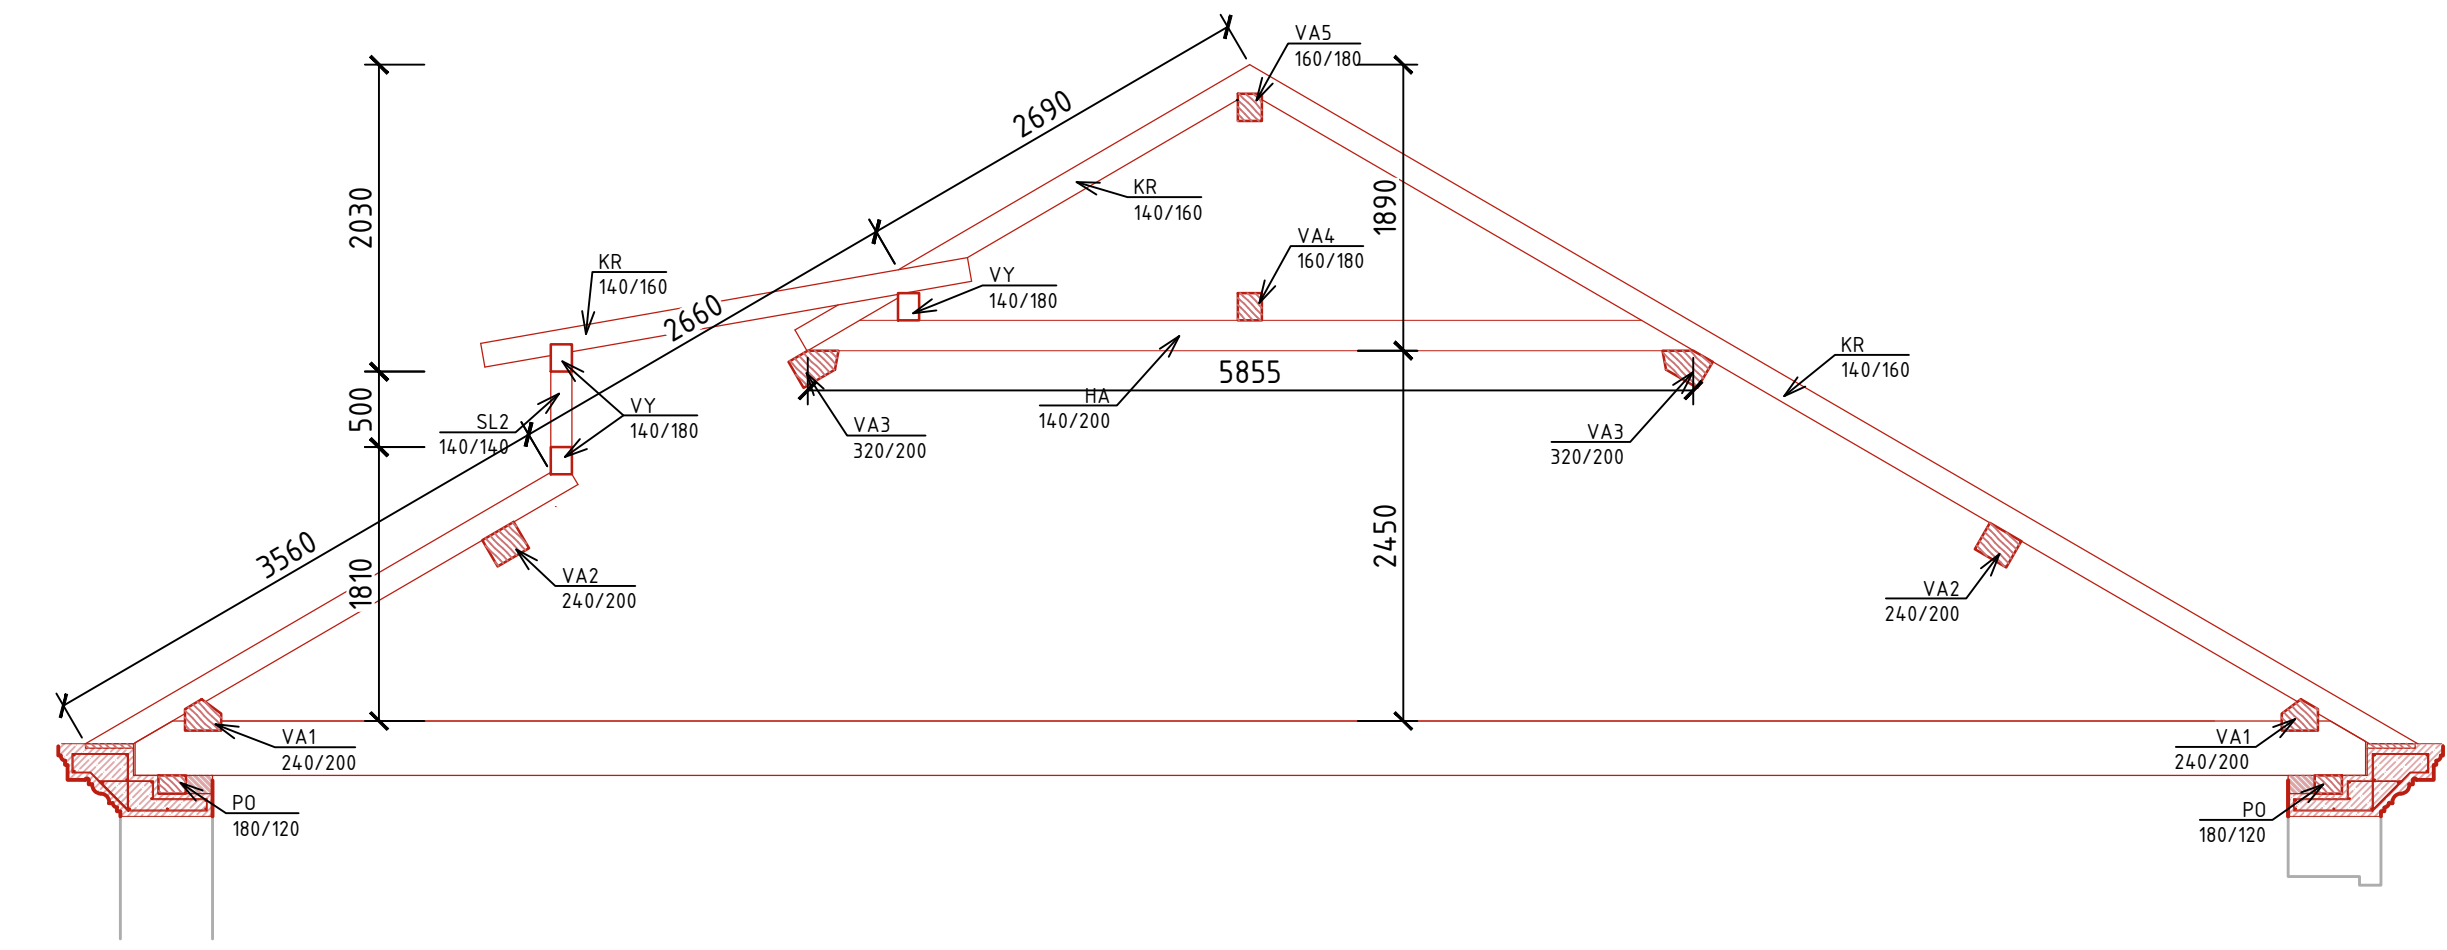


prvek	šířka	výška	délka	kusů	řezivo	kubatura
krokvě – KR	140	160	9000	40	GL32c	8.06
pozednice – P0	180	120	17800	2	GL32c	0.77
vaznice1 – VA1	240	200	17800	2	GL32c	1.71
vaznice2 – VA2	240	200	17800	2	GL32c	1.71
vaznice3 – VA3	320	200	17800	2	GL32c	2.78
vaznice4 – VA4	160	180	17800	2	GL32c	1.03
vaznice5 – VA5	160	180	17800	2	GL32c	1.03
ležatý sloupek – LSL	140	260	5300	8	GL32c	1.54
pasek1 – PA1	140	180	3000	8	GL32c	0.60
pasek2 – PA2	200	180	3300	13	GL32c	1.54
rozpera – RO	140	200	5900	4	GL32c	0.63
hambalek – HA	140	200	5900	16	GL32c	2.64
pasek3 – PA3	140	140	1600	8	GL32c	0.25
pasek4 – PA4	140	140	1500	6	GL32c	0.18
sloupek1 – SL1	140	140	1200	4	GL32c	0.09
sloupek2 – SL2	140	140	700	8	GL32c	0.11
výměna – VY	140	180	2700	42	GL32c	2.86
krokvě2 – KR2	160	160	3300	16	GL32c	1.22
ondřejský kríz2 – OK	200	180	6300	8	GL32c	1.81
zavětrování – ZA	180	180	7500	4	GL32c	0.97
celkem						31.04
+ 15% prořez						35.69

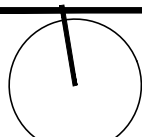

DZN.		POPIS REVIZE		AUTOR		DATUM	
							
± 0,000 ± 250 100 m n. m.				Souhrdný systém: S-JTSK Výškový systém: Bpv			
Rekonstrukce Kounicova domu, Berkova ul. čp.100, Česká Lipa				ADRESA STAVBY: Berkova ul. č.p.100, 470 01 Česká Lipa			
NÁZEV AKCE:				SO:			
INVESTOR: 		Město Česká Lipa Nám. T.G. Masaryka č.1. 470 01 Česká Lipa DIČ: CZ00260428		Č. ZAHÁZENÍ: 2021-009		PARÉ:	
				DATUM: 12/2022			
GENERÁLNÍ PROJEKTANT: 		DigiTry Art Technologies s.r.o. Votčálova 2449/5, 180 00 Praha 8 IČ: 01930249		HLAVNÍ PROJEKTANT: Ing. Martin Hulan			
PROJEKTANT: ČÁSTI: 		DigiTry Art Technologies s.r.o. Votčálova 2449/5, 180 00 Praha 8 IČ: 01930249		ZODPOVĚDNÝ PROJEKTANT ČÁSTI: Ing. Martin Hulan VYPRACOVÁL: Ing. Martin Hulan			
STUPEŇ:		DOKUMENTACE PRO PROVEDENÍ STAVBY		DPS:		ČÁST: Architektonicko-stavební část	
NÁZEV PŘÍLOHY:				INDEX ČÁSTI: D.1.1		REVIZE:	
Půdorys krovu 3.NP - návrhový stav				FORMÁT: 10xA4		NĚRTOU: 1:75	
						C. PŘÍLOHY: 133	