

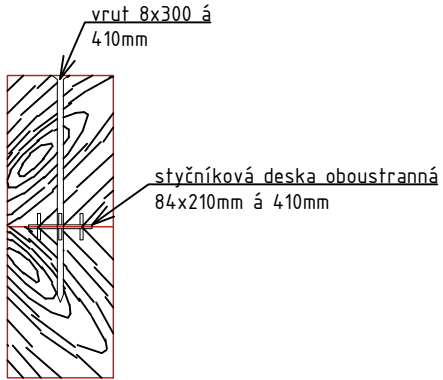


DETAIL SPŘAŽENÍ PRVKŮ

DETAIL SPŘAŽENÍ PRVKŮ

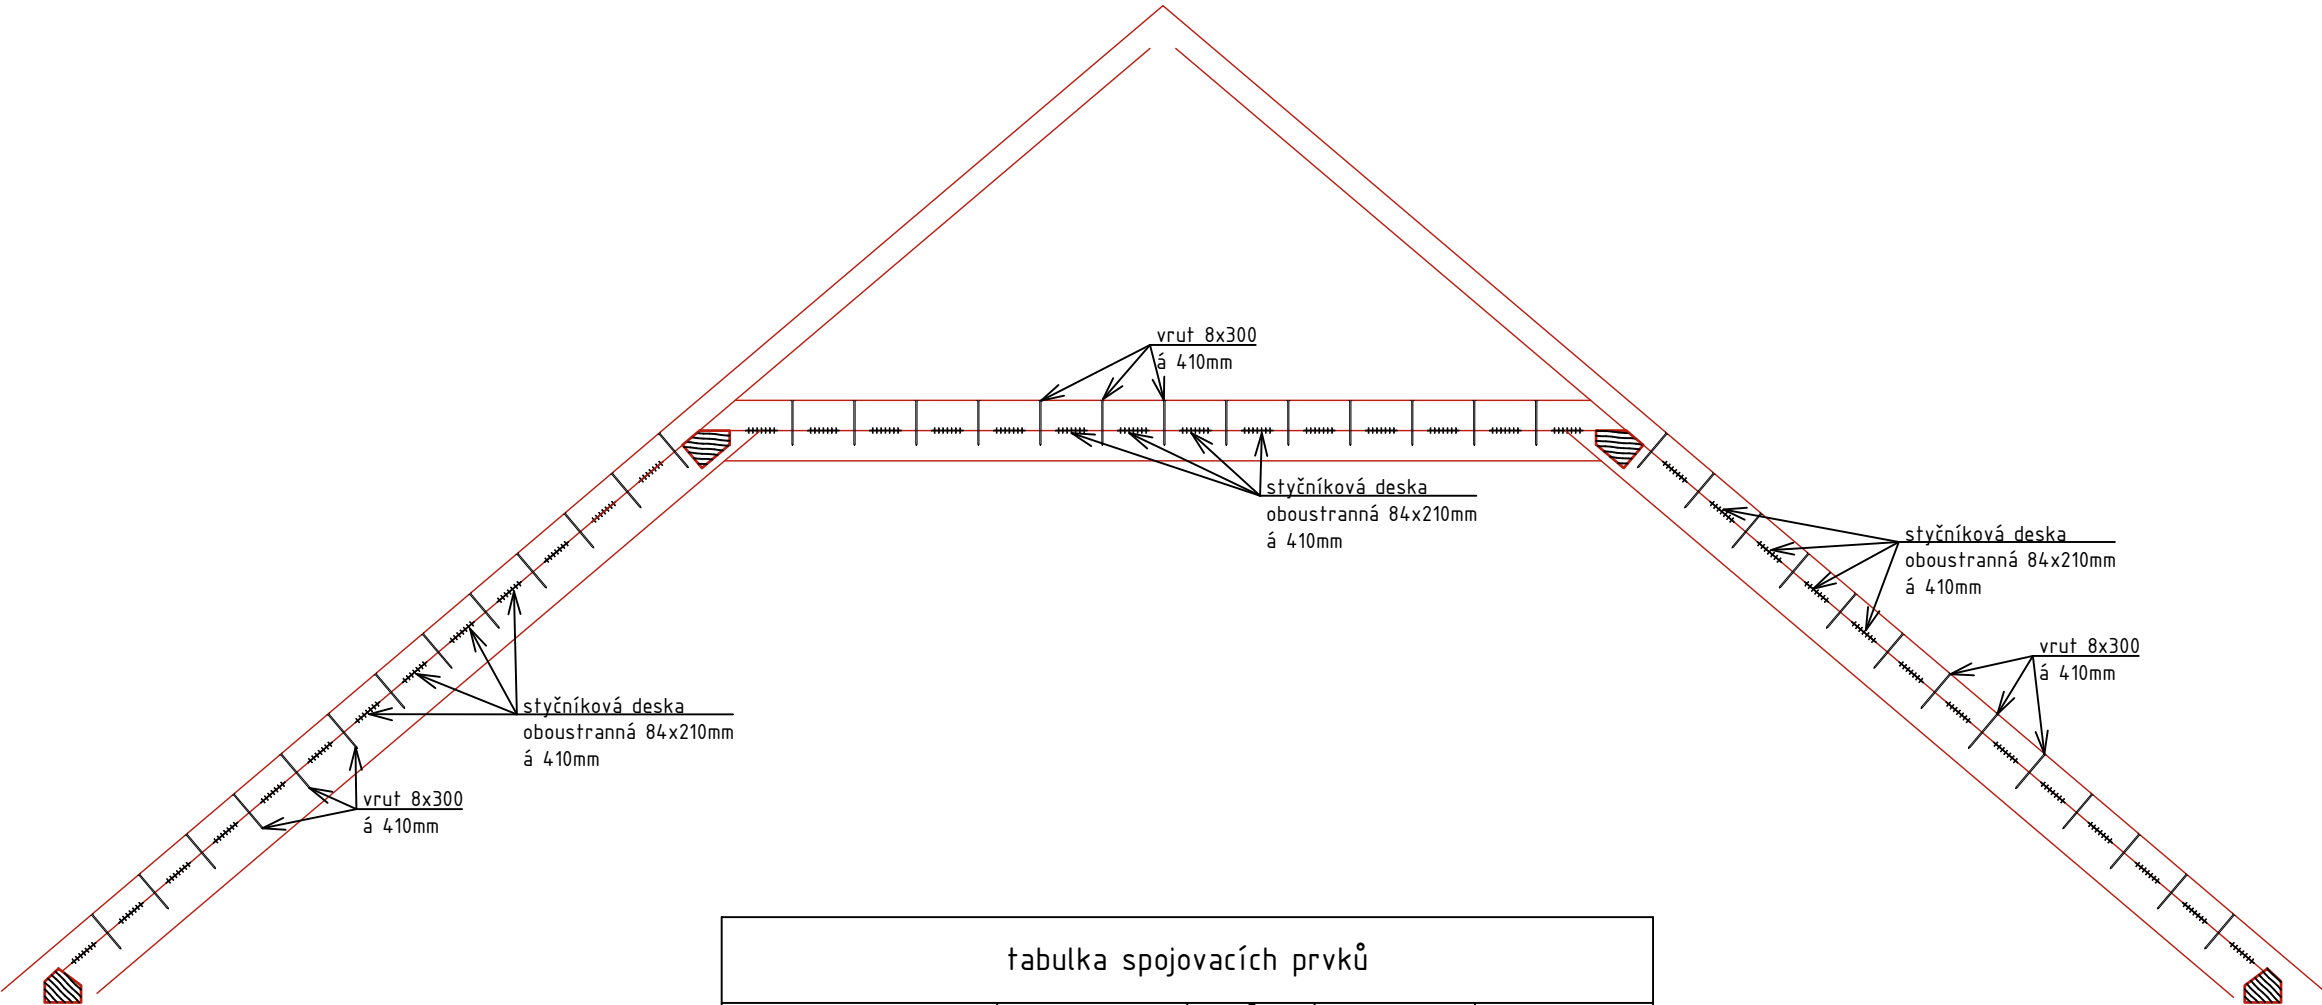

DETAIL KOTVENÍ TRÁMU

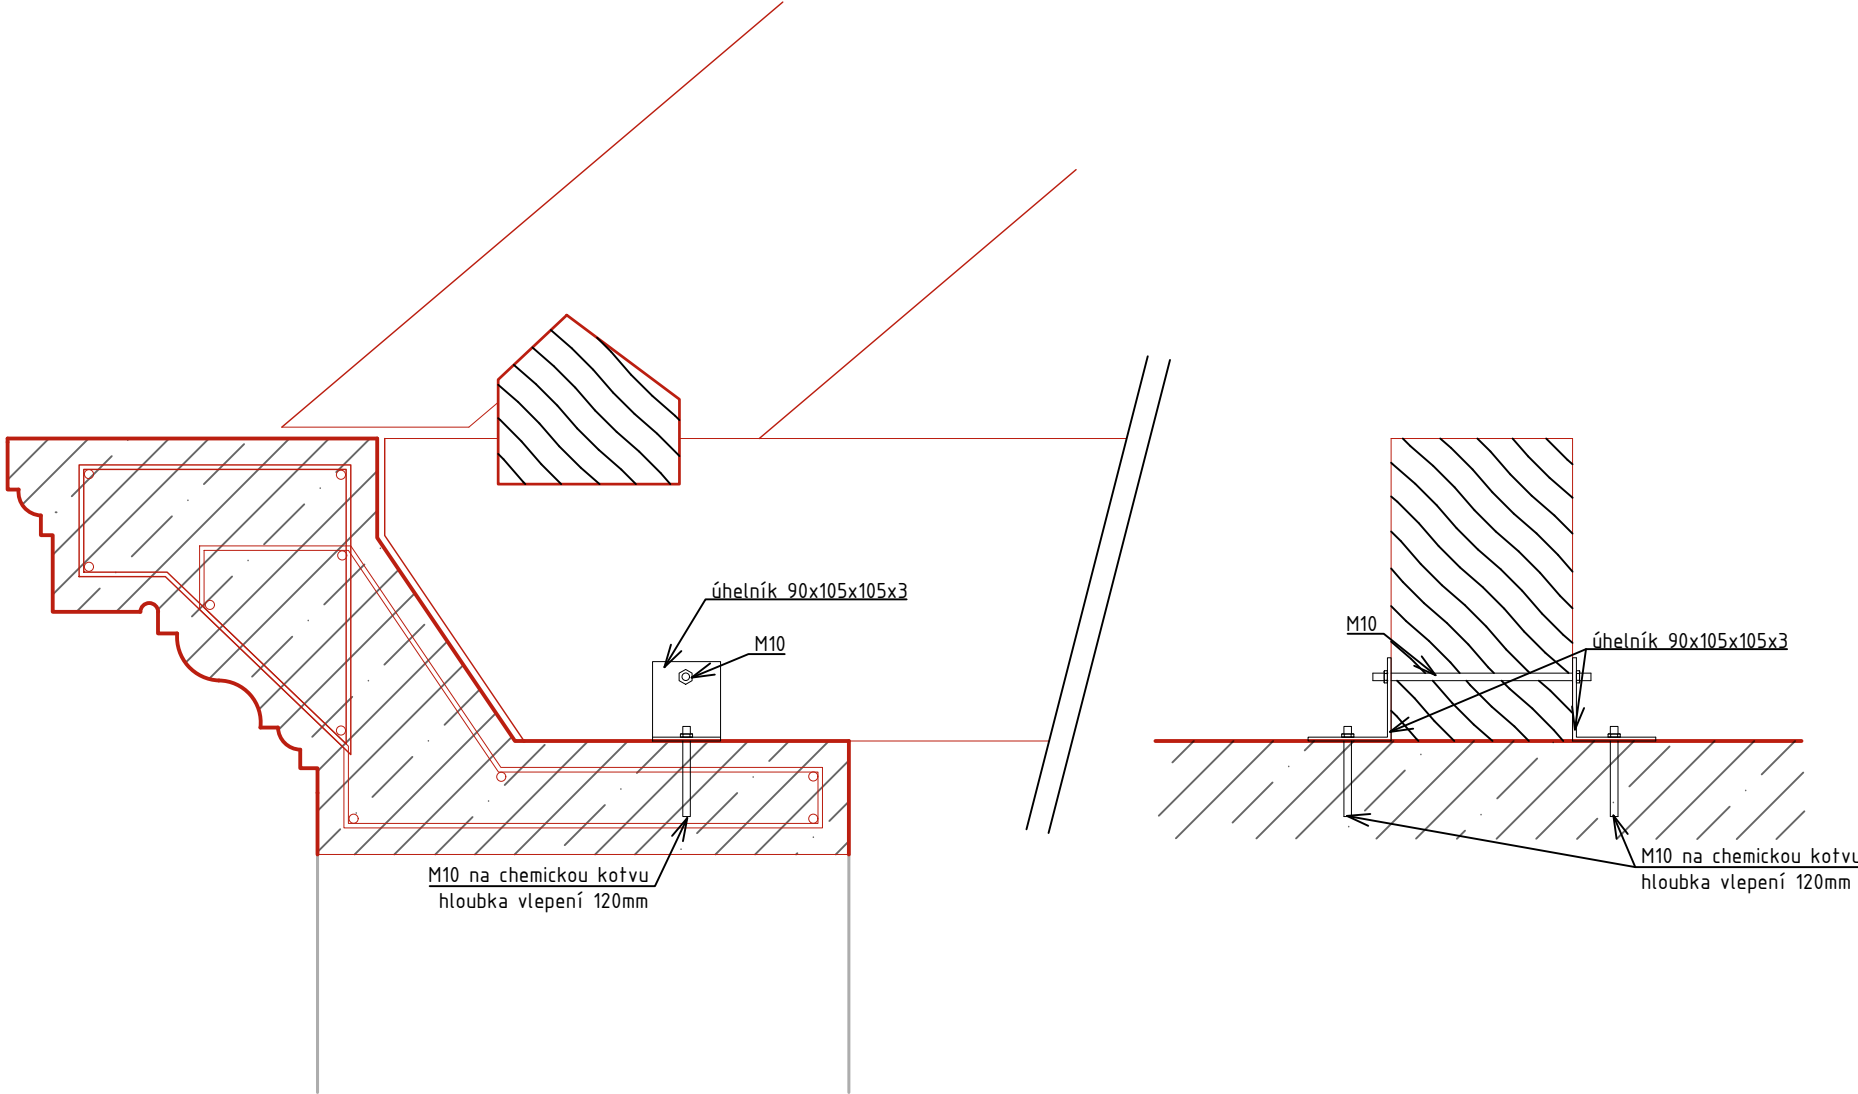

tabulka spojovacích prvků				
prvek	rozměr	kusů ve vazbě	vazeb	celkem
styčnicková deska	84x210	40	24	960.00
vrut	8x300	40	24	960.00
úhelník	90x105x105x3	4	70	280.00


OZN.	POPIS REVIZE	AUTOR	DATUM

± 0.000 = 250.100 m n. m.


NÁZEV AKCE:

Rekonstrukce Kounicova domu, Berkova ul. č.p.100, Česká Lípa


INVESTOR:

 Město Česká Lípa
Nám. T.G. Masaryka č.1, 470 01 Česká Lípa
DIČ: CZ00260428

GENERÁLNÍ PROJEKTANT:

 DigiTry Art Technologies s.r.o.
Vocetářova 2449/5, 180 00 Praha 8
IČ: 01930249

PROJEKTANT ČÁSTI:

 DigiTry Art Technologies s.r.o.
Vocetářova 2449/5, 180 00 Praha 8
IČ: 01930249

STUPEŇ:

DOKUMENTACE PRO PROVEDENÍ STAVBY

NÁZEV PŘÍLOHY:

Detaily

ADRESA STAVBY:

Berkova ul. č.p.100, 470 01 Česká Lípa

SO:

Č. ZAKÁZKY:

2021-009

DATUM:

12/2022

HLAVNÍ PROJEKTANT:

Ing. Martin Hulan

ZODPOVĚDNÝ PROJEKTANT ČÁSTI:

Ing. Martin Hulan

VYPRACOVAL:

Ing. Martin Hulan

ČÁST:

Stavebně konstrukční řešení

INDEX ČÁSTI:	REVIZE:	Č. PŘÍLOHY:
D.1.2		
FORMÁT:	MĚŘÍTKO:	10
6xA4	1:50	