




OZN.	POPIS REVIZE	AUTOR	DATUM


± 0,000 = 250,100 m n. m.

Souřadný systém: S-JTSK


Výškový systém: Bpv

NÁZEV AKCE:		ADRESA STAVBY:	
Rekonstrukce Kounicova domu, Berkova ul. čp.100, Česká Lípa		Berkova ul. č.p.100, 470 01 Česká Lípa	
		SO:	
INVESTOR:		Č. ZAKÁZKY:	PARÉ:
 Město Česká Lípa Nám. T.G. Masaryka č.1, 470 01 Česká Lípa DIČ: CZ00260428		2021-009	
		DATUM:	
		12/2022	
GENERÁLNÍ PROJEKTANT:		HLAVNÍ PROJEKTANT:	
 DigiTry Art Technologies s.r.o. Vocetářova 2449/5, 180 00 Praha 8 IČ: 01930249		Ing. Martin Hulan	
PROJEKTANT ČÁSTI:		ZODPOVĚDNÝ PROJEKTANT ČÁSTI:	
 DigiTry Art Technologies s.r.o. Vocetářova 2449/5, 180 00 Praha 8 IČ: 01930249		Ing. Daniel Kopecký	
VYPRACOVAL:		Ing. Daniel Kopecký	
STUPEŇ:		ČÁST:	
DOKUMENTACE PRO PROVEDENÍ STAVBY		Zařízení silnoproudé elektrotechniky vč. bleskosvodů	
DPS			
NÁZEV PŘÍLOHY:		INDEX ČÁSTI:	REVIZE:
SCHÉMA ROZVÁDĚČE GASTRA RP-G		D.1.4.5	
		FORMÁT:	MĚŘÍTKO:
		4xA4	
		Č. PŘÍLOHY:	
		11	

RP\_G

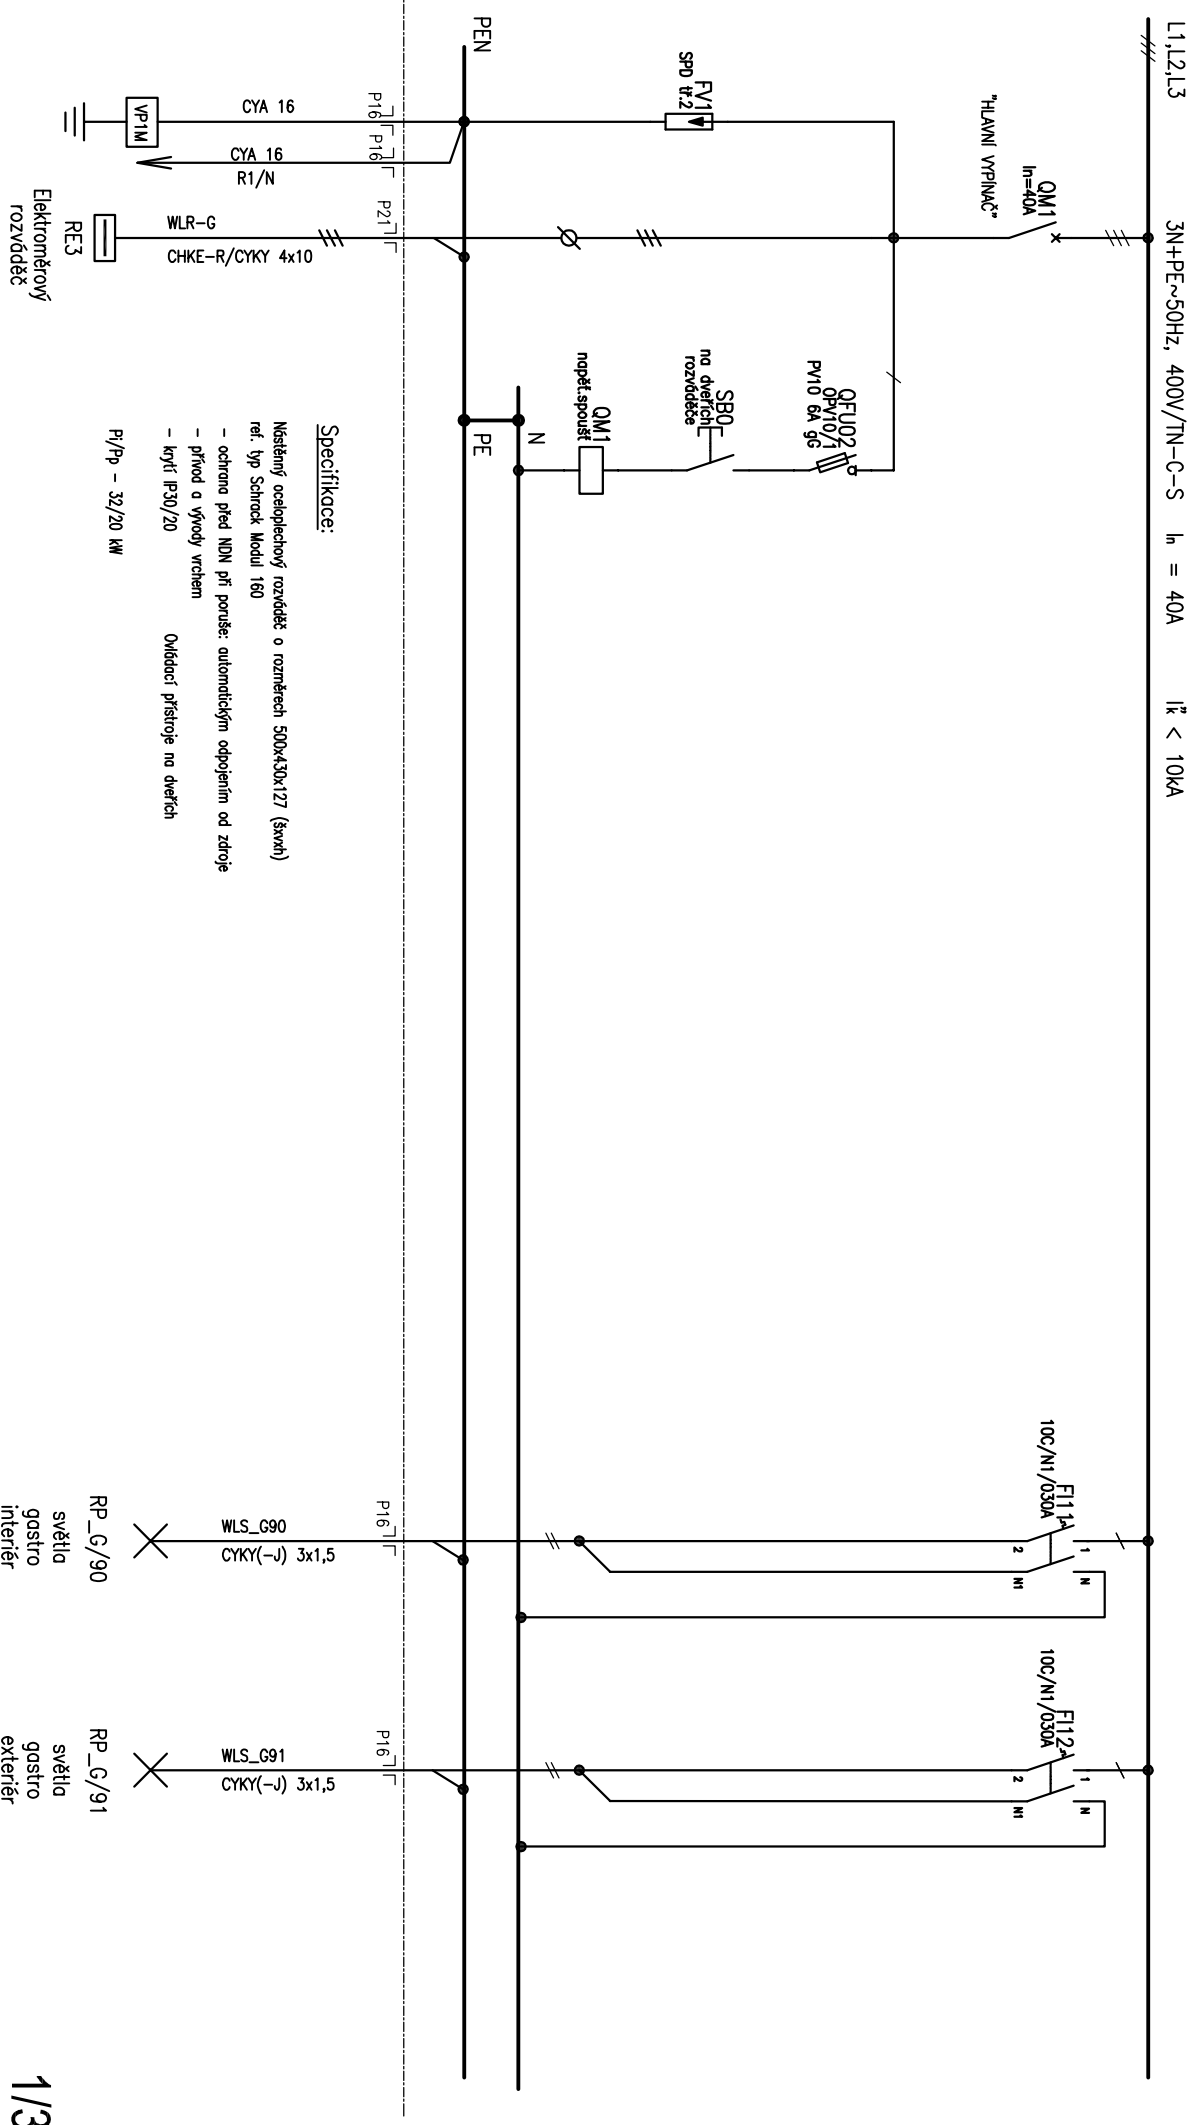

RP\_G

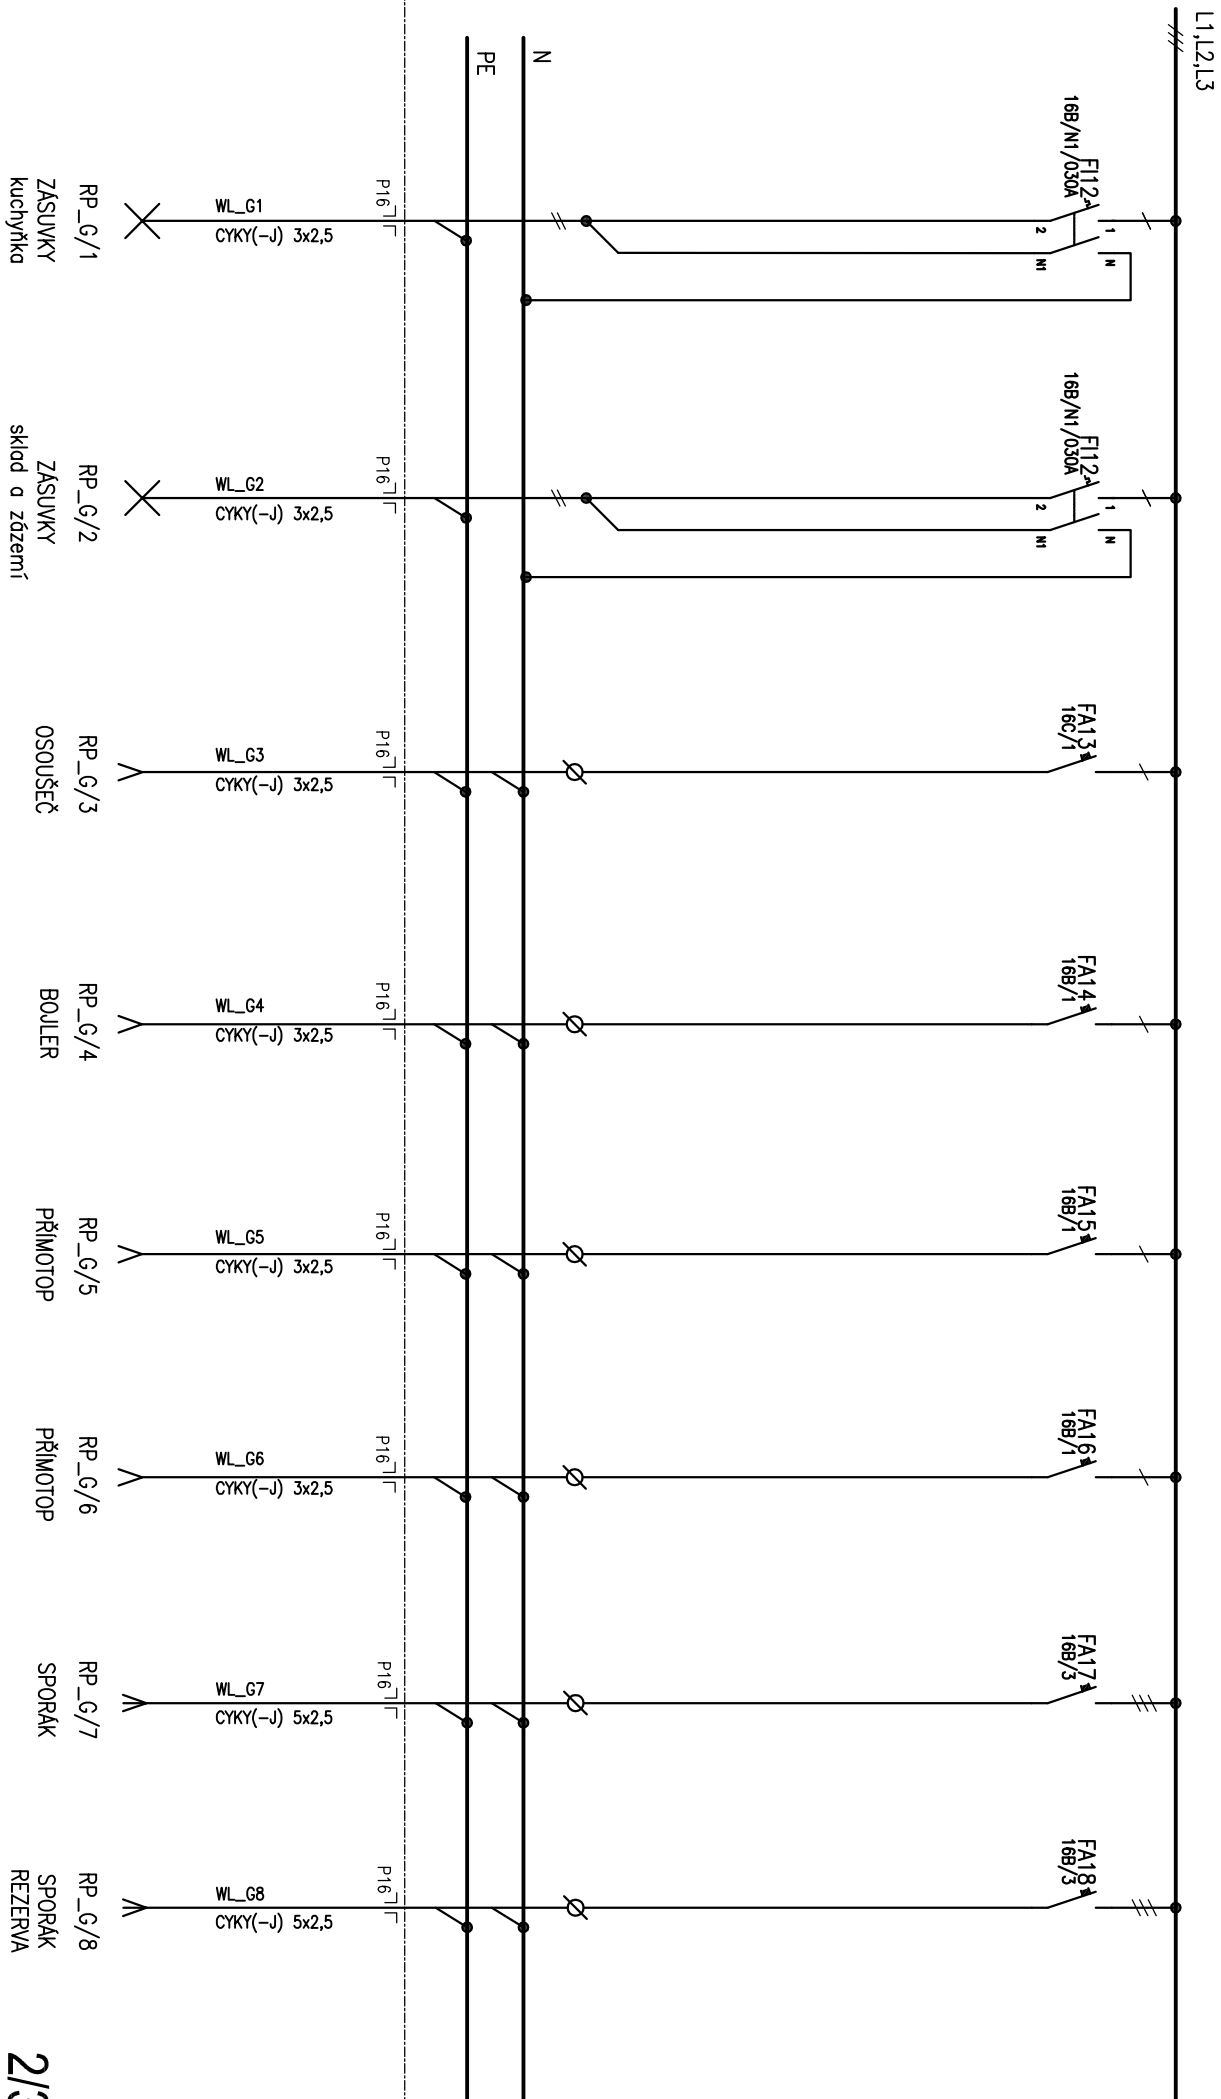

RP\_G

