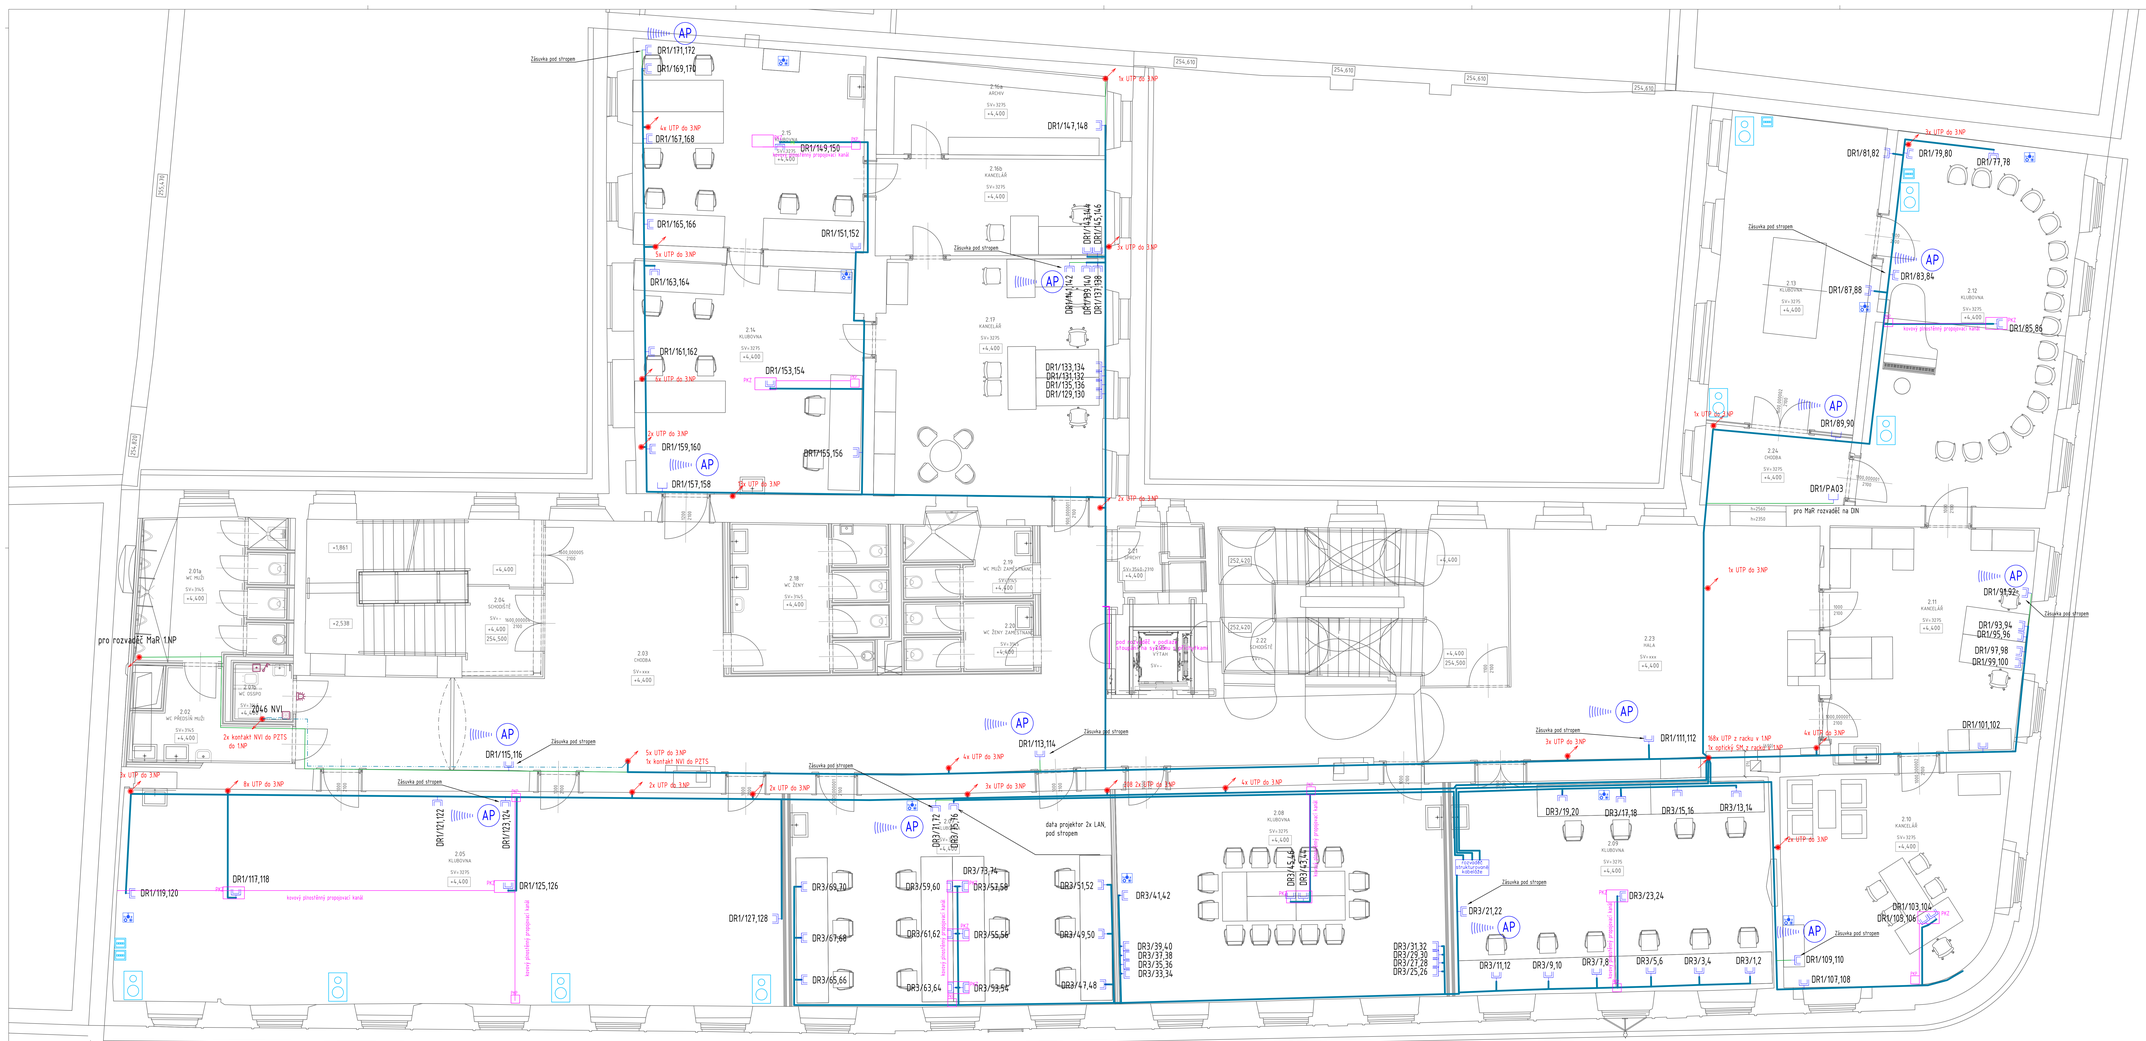

ČÍSLO	POPIS REVIZE	AUTOR	DATUM

Svařovaný systém S-UTOK
Křížový vpichlec 30g

+ 4,400 = 259,900 m. n. m.

NÁZEV AKCE: Rekonstrukce Kounicova domu, Berkova ul. čp.100, Česká Lípa		STAVBA STAVBY: Berkova ul. č.p.100, 470 01 Česká Lípa	
			ID:
INVESTOR: Česká Lípa	Město Česká Lípa Nám. T.G. Masaryka č.1, 470 01 Česká Lípa DIČ: CZ00260428	Č. ZAKÁZKY: 2021-009	PARÉ:
		DATUM: 12/2022	
GENERÁLNÍ PROJEKTANT: STAT	DigiTry Art Technologies s.r.o. Vyskočilova 2449/5, 180 00 Praha 8 IČ: 01930249	KLÁVE PROJEKTANT: Ing. Martin Hutan	
PROJEKTANT ČÁSTI: STAT	DigiTry Art Technologies s.r.o. Vyskočilova 2449/5, 180 00 Praha 8 IČ: 01930249	ZODPOVĚDNÝ PROJEKTANT ČÁSTI: Ing. Jiří Mařák Ing. Jiří Mařák Dan Hlídek	
STUPEŇ: DOKUMENTACE PRO PROVEDENÍ STAVBY		DPS	ČÁST: Zařízení silnoproudé elektrotechniky
NÁZEV PŘÍLOHY: 2. NP - slaboproudé systémy		ČÍSLO ČÁSTI: D.1.4.8	REVIZE:
		FORMÁT: 1470 x 850	MĚŘÍTKO: 1:50
			PŘÍLOHA: 123