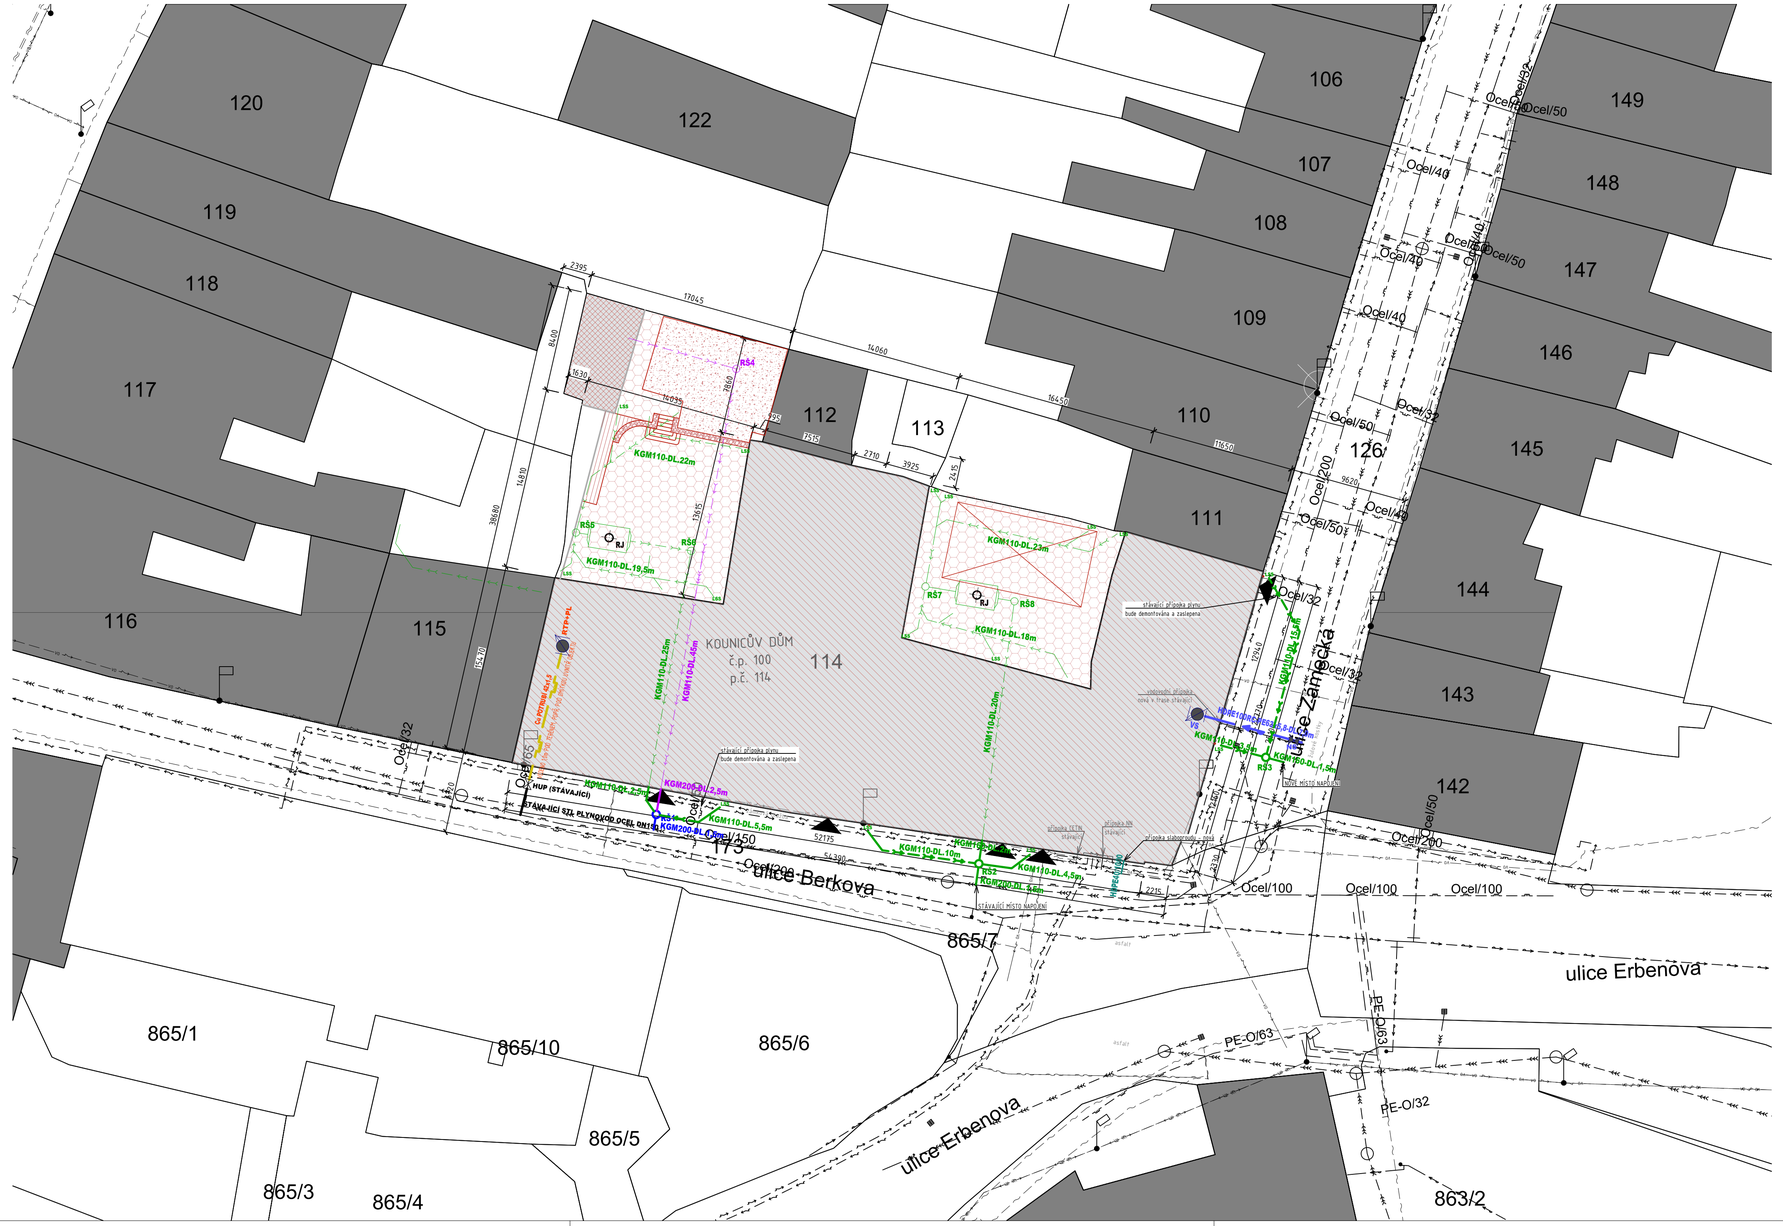

OBEC: Česká Lípa [561380]
KATASTRÁLNÍ ÚZEMÍ: Česká Lípa [621382]

PARCELY ŘEŠENÉHO ÚZEMÍ:

PARCELNÍ ČÍSLO: 114
DRUH POZEMKU: zastavěná plocha a nádvoří
pam. zóna - budova, pozemek v památkové zóně
nemovitá kulturní památka

PARCELY SOUSEDNÍCH POZEMKŮ:

PARCELNÍ ČÍSLO: 111
DRUH POZEMKU: zastavěná plocha a nádvoří
vlastnické právo: Ing. Pudlačová Zuzana

PARCELNÍ ČÍSLO: 112
DRUH POZEMKU: zastavěná plocha a nádvoří
vlastnické právo: Mgr. Jihlavcová Šárka

PARCELNÍ ČÍSLO: 115
DRUH POZEMKU: zastavěná plocha a nádvoří
vlastnické právo: SJM Wittur Milan a Witturová Olga

PARCELNÍ ČÍSLO: 118
DRUH POZEMKU: zastavěná plocha a nádvoří
vlastnické právo: SJM Tran Ngoc Son a Vu Thi Thanh Loan

PARCELNÍ ČÍSLO: 120
DRUH POZEMKU: zastavěná plocha a nádvoří
vlastnické právo: Glaserová Lenka

PARCELNÍ ČÍSLO: 126
DRUH POZEMKU: ostatní plocha
vlastnické právo: Město Česká Lípa
ZPŮSOB VYUŽITÍ: ostatní komunikace

PARCELNÍ ČÍSLO: 173
DRUH POZEMKU: ostatní plocha
vlastnické právo: Město Česká Lípa
ZPŮSOB VYUŽITÍ: ostatní komunikace

LEGENDA

- hranice parcel dle KN
- hranice objektů dle KN
- 114 parcelní čísla dle KN
- hranice řešeného území
- řešený objekt
- stávající objekty
- ZPEVNĚNÉ PLOCHY - ŽULOVÁ DLAŽBA (oprava stávající)
- TERÉNNÍ ÚPRAVA - ŽULOVÁ DLAŽBA (oprava stávající)
- RAMPA - ŽULOVÁ DLAŽBA
- TRÁVNÍK (oprava stávající)
- STÁVAJÍCÍ OBJEKT - NENÍ VEDENO V KN
- PERGOLA
- vchod/vjezd do objektu
- lampy veřejného osvětlení
- uliční vpusť / poklop

LEGENDA STÁVAJÍCÍCH INŽENÝRSKÝCH SÍTÍ

- CETIN - sdělovací kabel
- ČEZ Distribuce - podzemní vedení NN do 1kV
- SČVK - jednotná kanalizace
- SČVK - vodovod
- GasNet, s.r.o. - plyn NTL
- GasNet, s.r.o. - plyn STL
- VO veřejné osvětlení

LEGENDA NOVÝCH INŽENÝRSKÝCH SÍTÍ

- PŘÍPOJKA PLYNU - nová - délka 10,5m
- PŘÍPOJKA VODOVOD - nová ve stávající trase - délka 7m
- PŘÍPOJKA SPAŠKOVÉ KANALIZACE - nová - délka 2,5m
- PŘÍPOJKA DEŠŤOVÉ KANALIZACE - nová - 46,5m
- PŘÍPOJKA JEDNOTNÉ KANALIZACE - nová - 1,5m
- VNITROAREÁLOVÁ KANALIZACE (DEŠŤOVÉ SVODY) - nová - délka celkem 112m
- VNITROAREÁLOVÁ KANALIZACE (SPLAŠKOVÁ) - nová - délka celkem 45m
- RJ RETENČNÍ JÍMKA - OBJEM 9m3
- PŘÍPOJKA SLABOPROUDU - nová - délka 1m

OZN.	POPIS REVIZE	AUTOR	DATUM

± 0,000 = 250,095 m. n. m.

Souřadný systém: S-JTSK
Výškový systém: Bpv

NÁZEV AKCE:
Rekonstrukce Kounicova domu, Berkova ul. čp.100, Česká Lípa

ADRESA STAVBY:
Berkova ul. č.p.100, 470 01 Česká Lípa

SO:

INVESTOR:
Město Česká Lípa
Nám. T.G. Masaryka č.1, 470 01 Česká Lípa
DIČ: CZ00260428

Č. ZAKÁZKY: 2021-009
PARÉ:
DATUM: 11/2021

GENERÁLNÍ PROJEKTANT:
DigiTry Art Technologies s.r.o.
Voctářova 2449/5, 180 00 Praha 8
IČ: 01930249

HLAVNÍ PROJEKTANT:
Ak. arch. Jiří Javůrek

PROJEKTANT ČÁSTI:
DigiTry Art Technologies s.r.o.
Voctářova 2449/5, 180 00 Praha 8
IČ: 01930249

ZODPOVĚDNÝ PROJEKTANT ČÁSTI:
Ing. Martin Hulan
VYPRACOVAL:
Ing. Ondřej Horák

STUPEŇ:
DOKUMENTACE PRO VYDÁNÍ SPOLEČNÉHO POVOLENÍ DUR+DSP

ČÁST:

NÁZEV PŘÍLOHY:
KOORDINAČNÍ SITUAČNÍ VÝKRES

INDEX ČÁSTI: C
REVIZE:
FORMÁT: 8xA4
MĚŘÍTKO: 1:250
Č. PŘÍLOHY: C.3