


ŘEZ

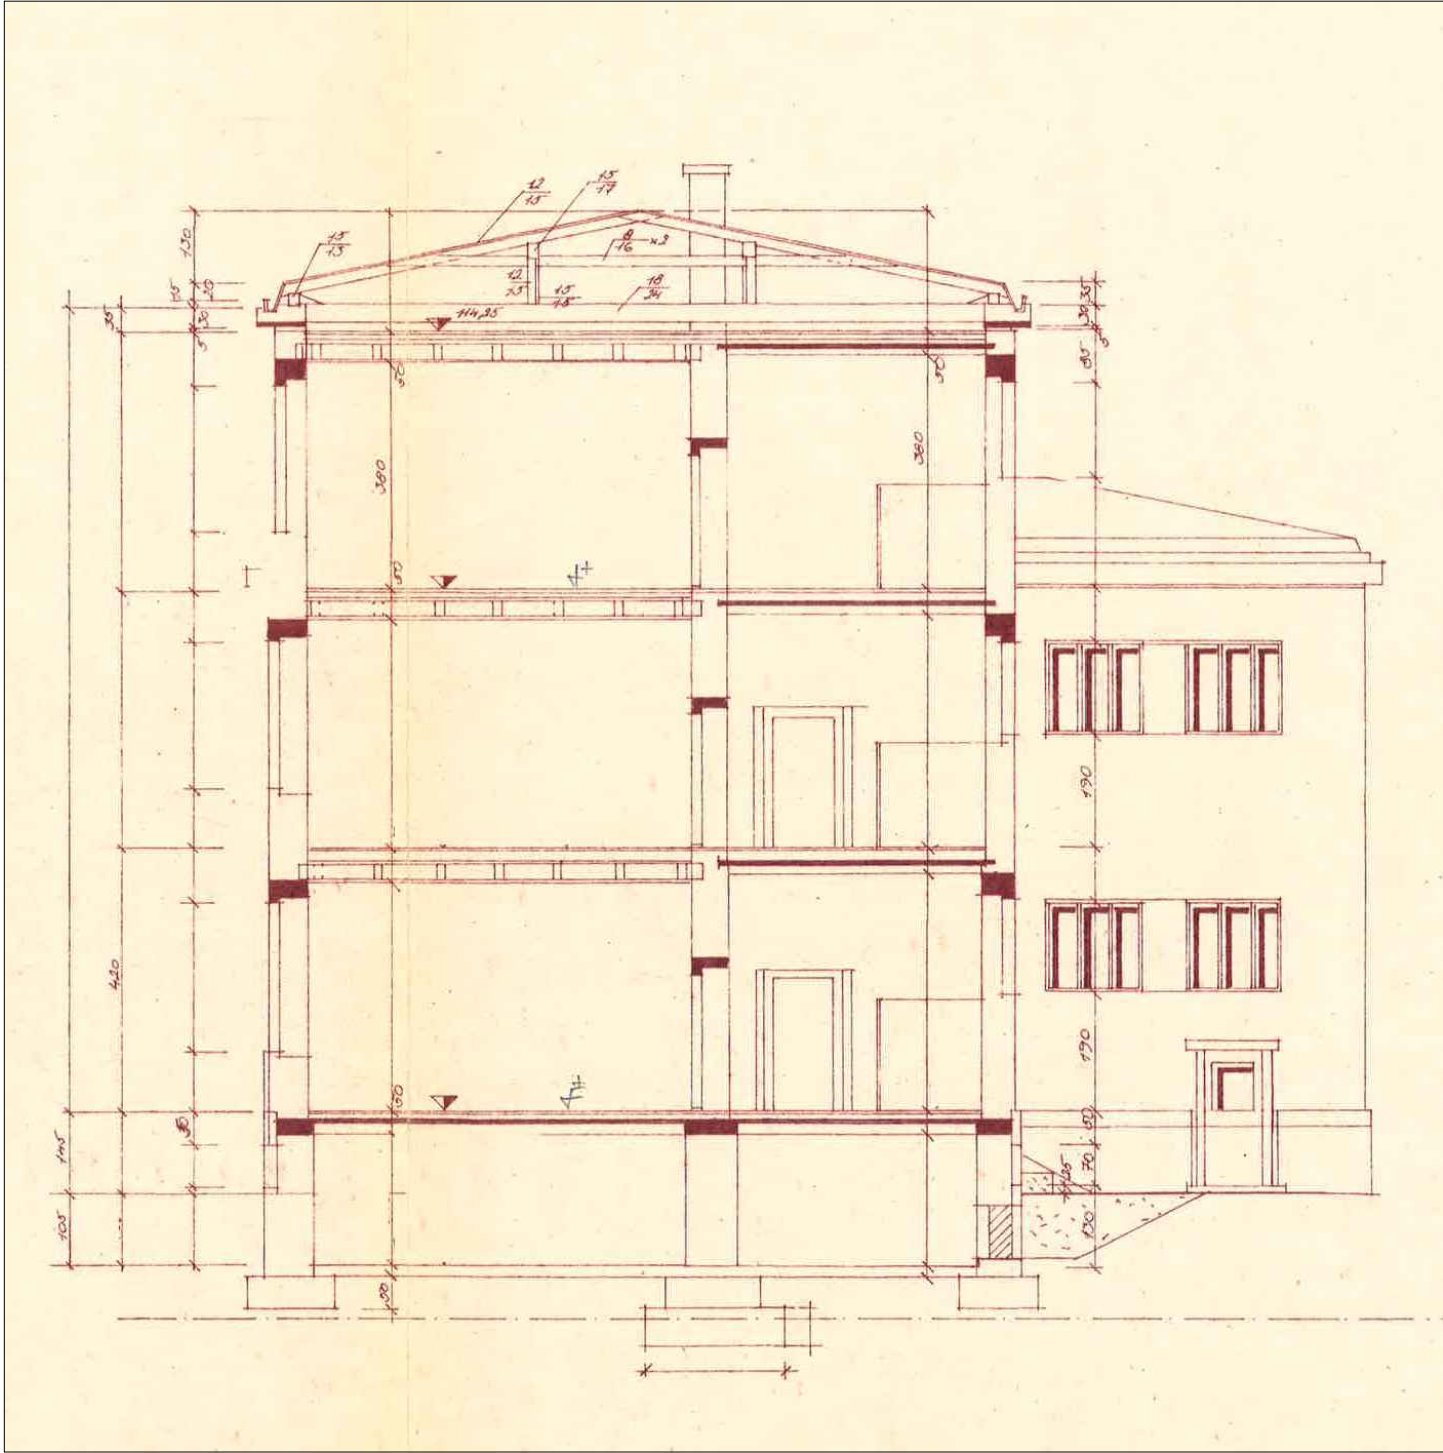

ZODPOVĚDNÝ PROJEKTANT: Petr Kubiš, Smetanova 107, 471 14 Kamenický Šenov		Původní dokumentace - Řez	
VYPRACOVAL: Petr Kubiš			
INVESTOR: Město Česká Lípa Náměstí T.G. Masaryka 1, 470 01 Česká Lípa		STUPEŇ DOKUMENTACE:	PROVEDENÍ STAVBY
		KATASTRÁLNÍ ÚZEMÍ: ČESKÁ LÍPA	PARCELNÍ ČÍSLO: 3151
AKCE: ZŠ Dr. Miroslava Tyrše- výměna oken III.etapa		otisk razítka	MĚŘÍTKO: ----
			ČÍSLO VÝKRESU: D05
			DATUM: 1/2024
			paré