



PŮDORYS PŘÍZEMÍ

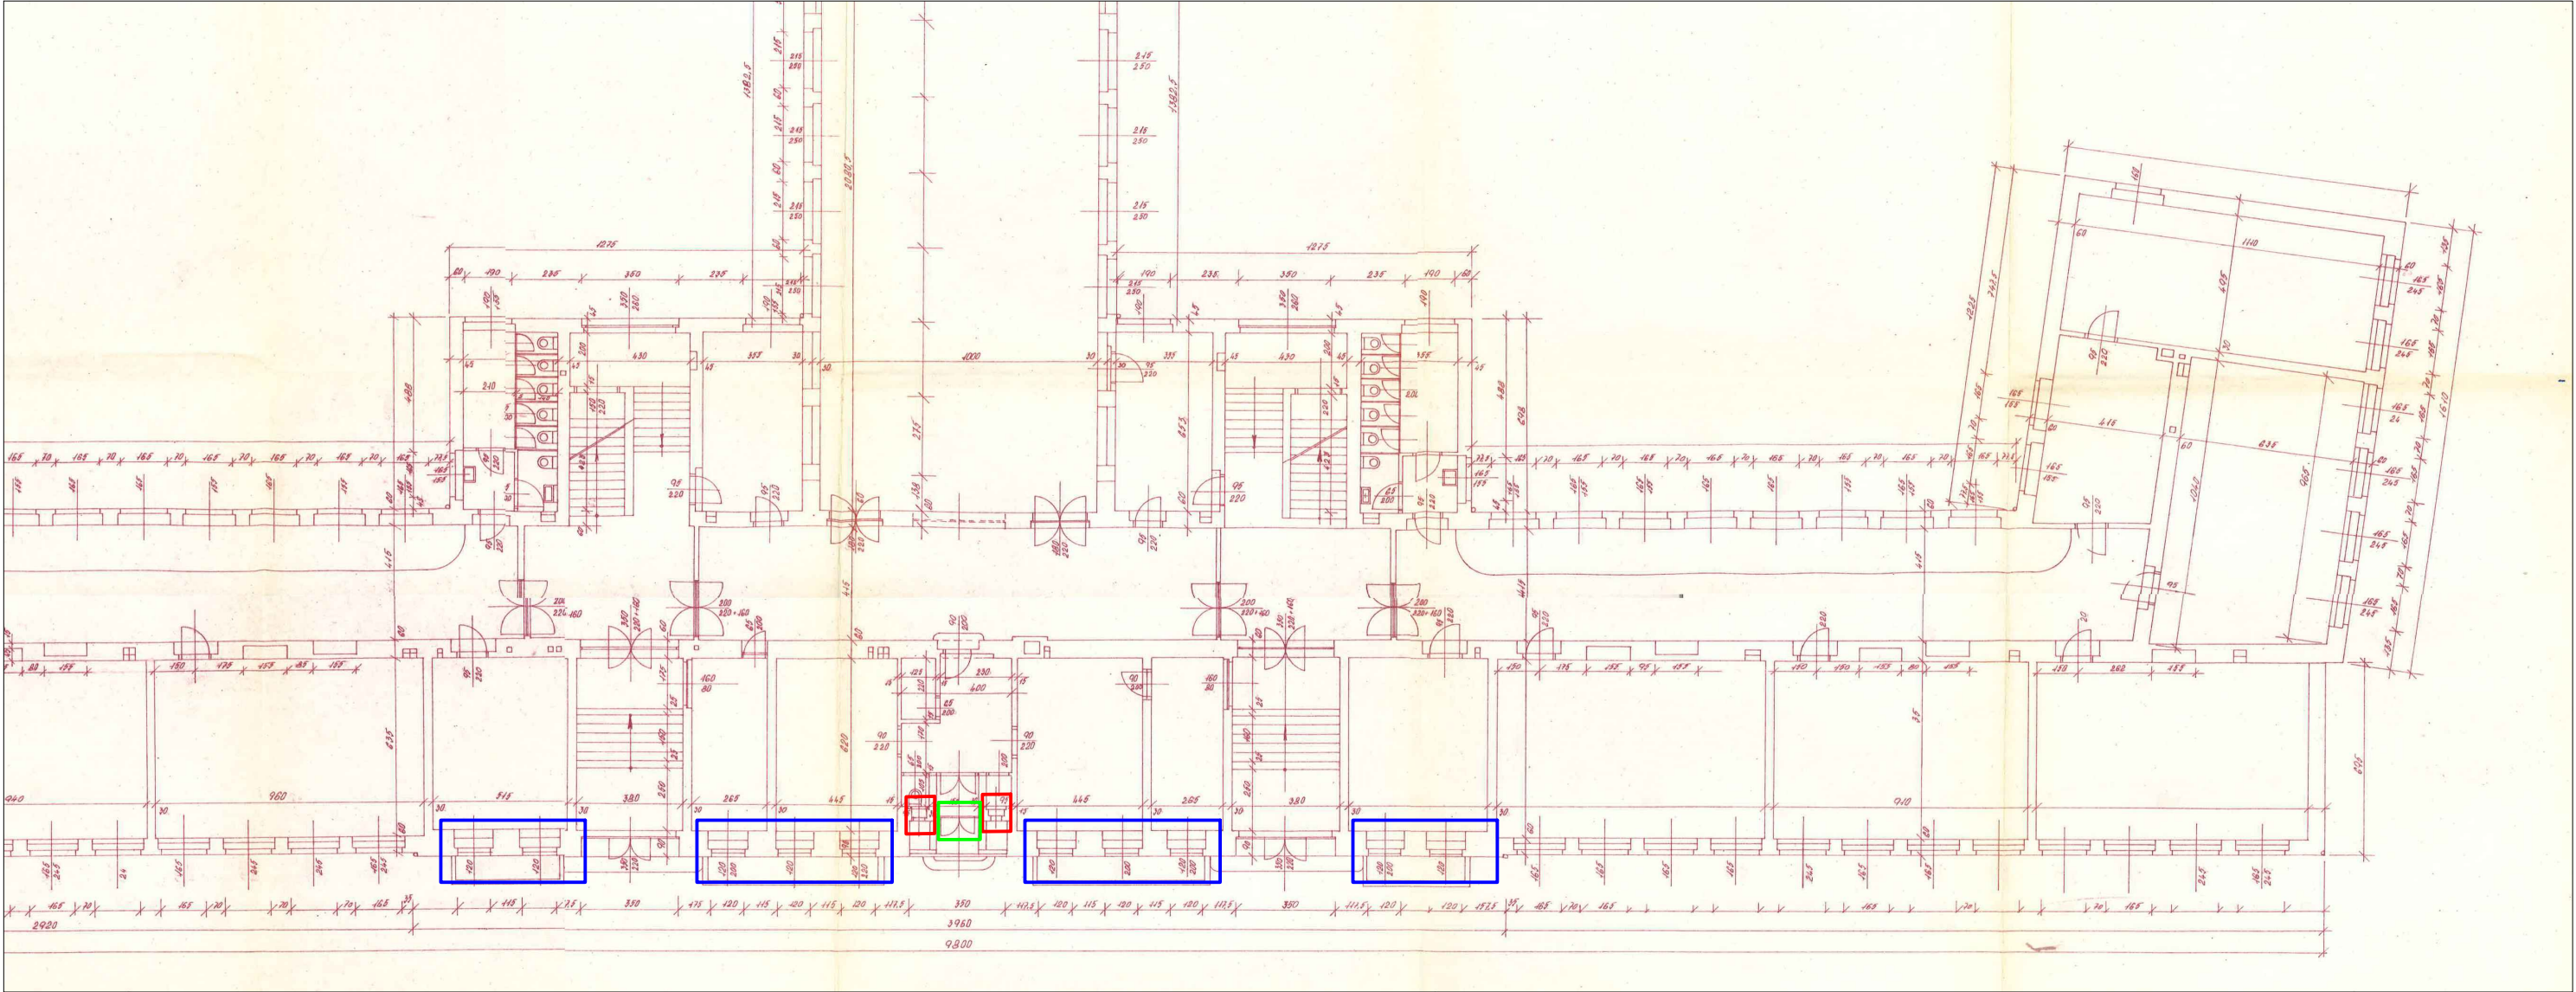


III. ETAPA - DOTČENÁ OKNA:



W 2 - 10 ks

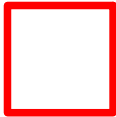

W 3 - 2 ks

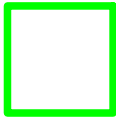

W 4 - 1 ks

ZODPOVĚDNÝ PROJEKTANT: Petr Kubiš, Smetanova 107, 471 14 Kamenický Šenov		Původní dokumentace - Půdorys přízemí	
VYPRACOVAL: Petr Kubiš		STUPEŇ DOKUMENTACE:	
INVESTOR: Město Česká Lípa Náměstí T.G. Masaryka 1, 470 01 Česká Lípa		PROVEDENÍ STAVBY	
AKCE: ZŠ Dr. Miroslava Tyrše- výměna oken III.etapa		KATASTRÁLNÍ ÚZEMÍ: ČESKÁ LÍPA	
		PARCELNÍ ČÍSLO: 3151	
		MĚŘÍTKO: -----	
		ČÍSLO VÝKRESU: D02	
		DATUM: 1/2024	
		paré	