


PŮDORYS 2.PATRA

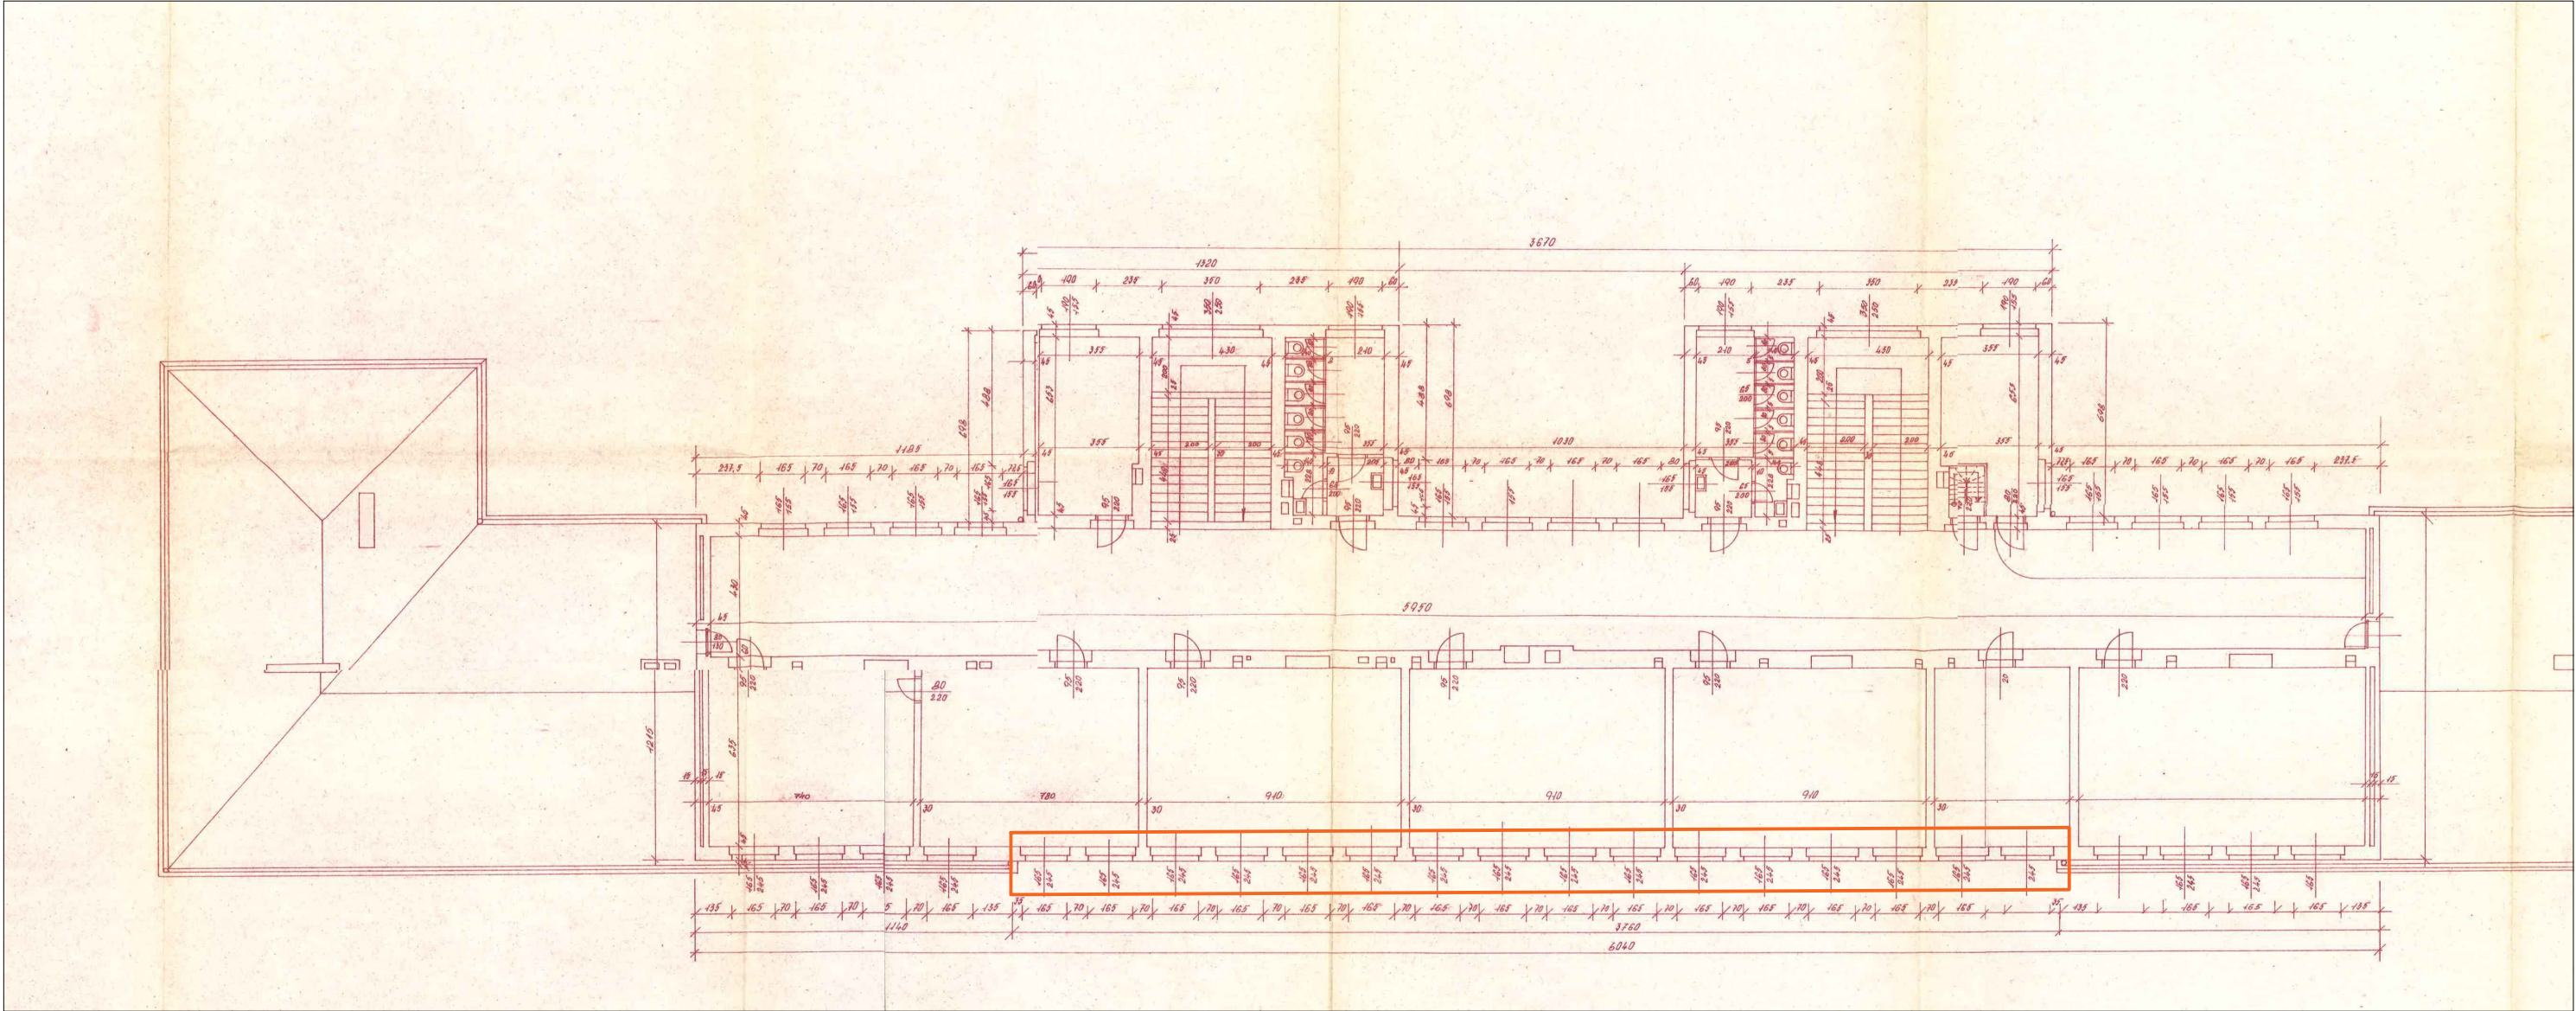

II.ETAPA - DOTČENÁ OKNA:



W 1 - 16 ks

ZODPOVĚDNÝ PROJEKTANT: Petr Kubiš, Smetanova 107, 471 14 Kamenický Šenov		Původní dokumentace - Půdorys 2.patra	
VYPRACOVAL: Petr Kubiš			
INVESTOR: Město Česká Lípa Náměstí T.G. Masaryka 1, 470 01 Česká Lípa		STUPEŇ DOKUMENTACE:	PROVEDENÍ STAVBY
		KATASTRÁLNÍ ÚZEMÍ: ČESKÁ LÍPA	PARCELNÍ ČÍSLO: 3151
		otisk razítka	MĚŘÍTKO: ----
			ČÍSLO VÝKRESU: D04
			DATUM: 1/2024
AKCE: ZŠ Dr. Miroslava Tyrše- výměna oken III.etapa		paré	