POHLED OD ZÁPADU

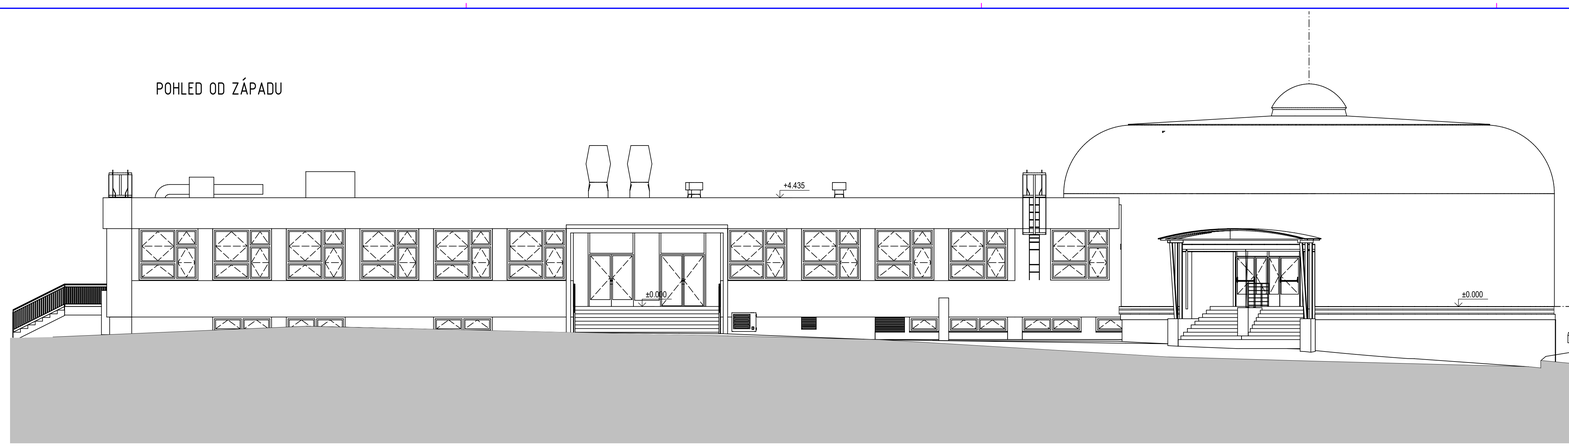

POHLED OD JIHU

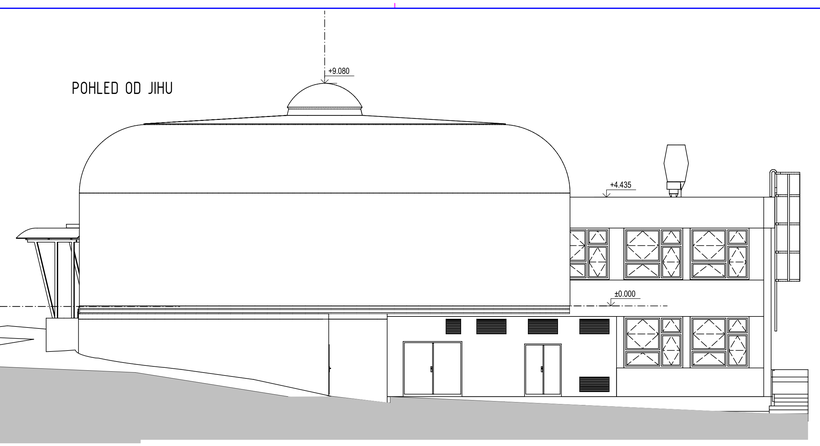

POHLED OD VÝCHODU

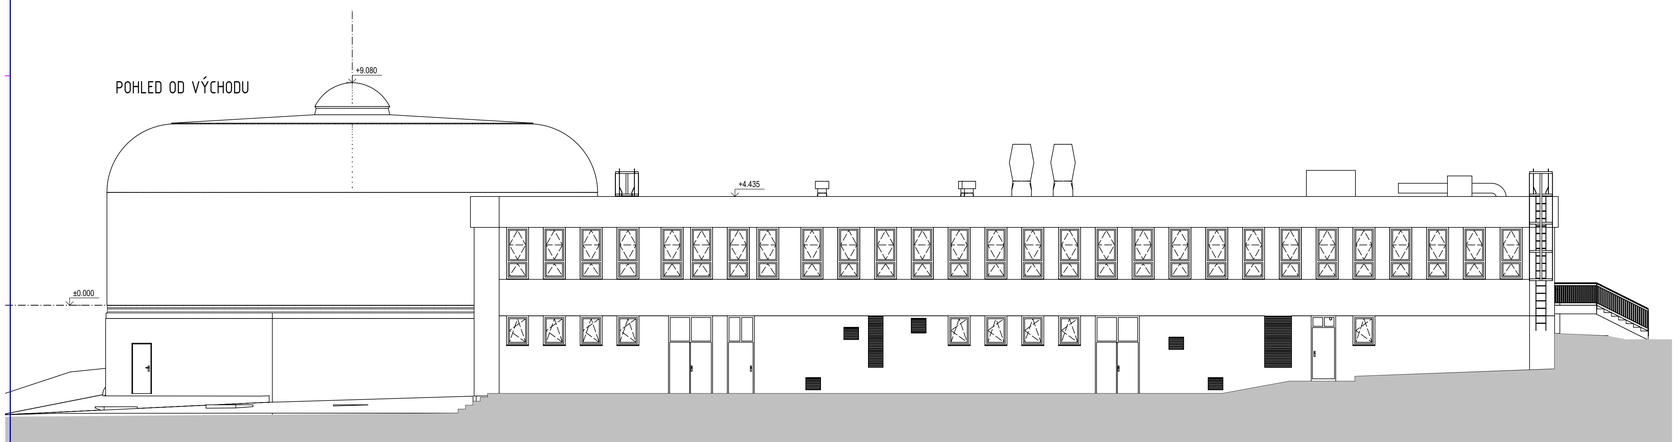

POHLED OD SEVERU

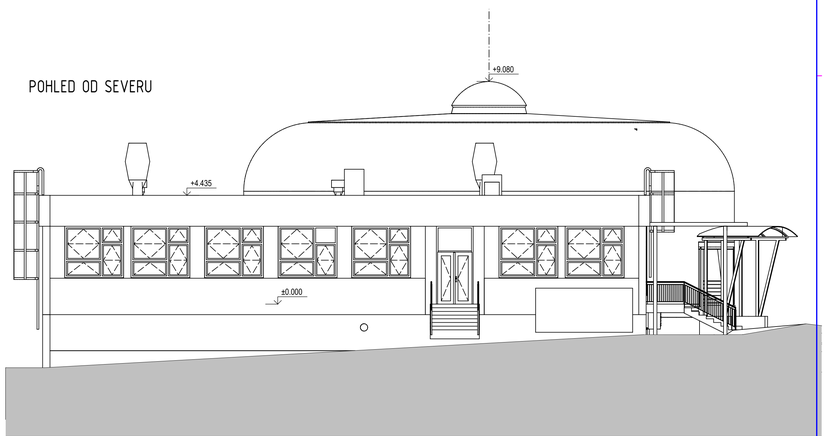

Č.REVIZE	DATUM REVIZE	POPIS REVIZE
-	2022-05-30	Výchozí vydání

KL-PLAN projektový ateliér

KL-PLAN s.r.o.
T: +420 777821078
info@klplan.cz
www.klplan.cz

REKONSTRUKCE BUDOVY ŠKOLNÍ JÍDELNY ZŠ ŠPIČÁK, UL. 28. ŘÍJNA 2733, ČESKÁ LÍPA

D.1.1 Architektonicko stavební řešení

Pohledy-stávající stav

HIP:	Investor	Město Česká Lípa	PARÉ ČÍSLO:
Ing. Libor Kubát		Náměstí T. G. Masaryka č.p. 1, 47036 Česká Lípa	
±0,000= 280,670 m.n.m BPV		IČ: 00261424	
ZPRACOVATEL DÍLČÍ ČÁSTI:	Místo stavby	Česká Lípa	
Ing. Libor Kubát	Kraj	Liberecký	
VEDOUCÍ DÍLČÍ ČÁSTI:	Číslo zakázky	17-2021/LK-DPS	ČÍSLO VÝKRESU:
Ing. Libor Kubát	Měřítko	1:100	D.1.1.4
	Účel PD	Dokumentace pro provádění stavby	