
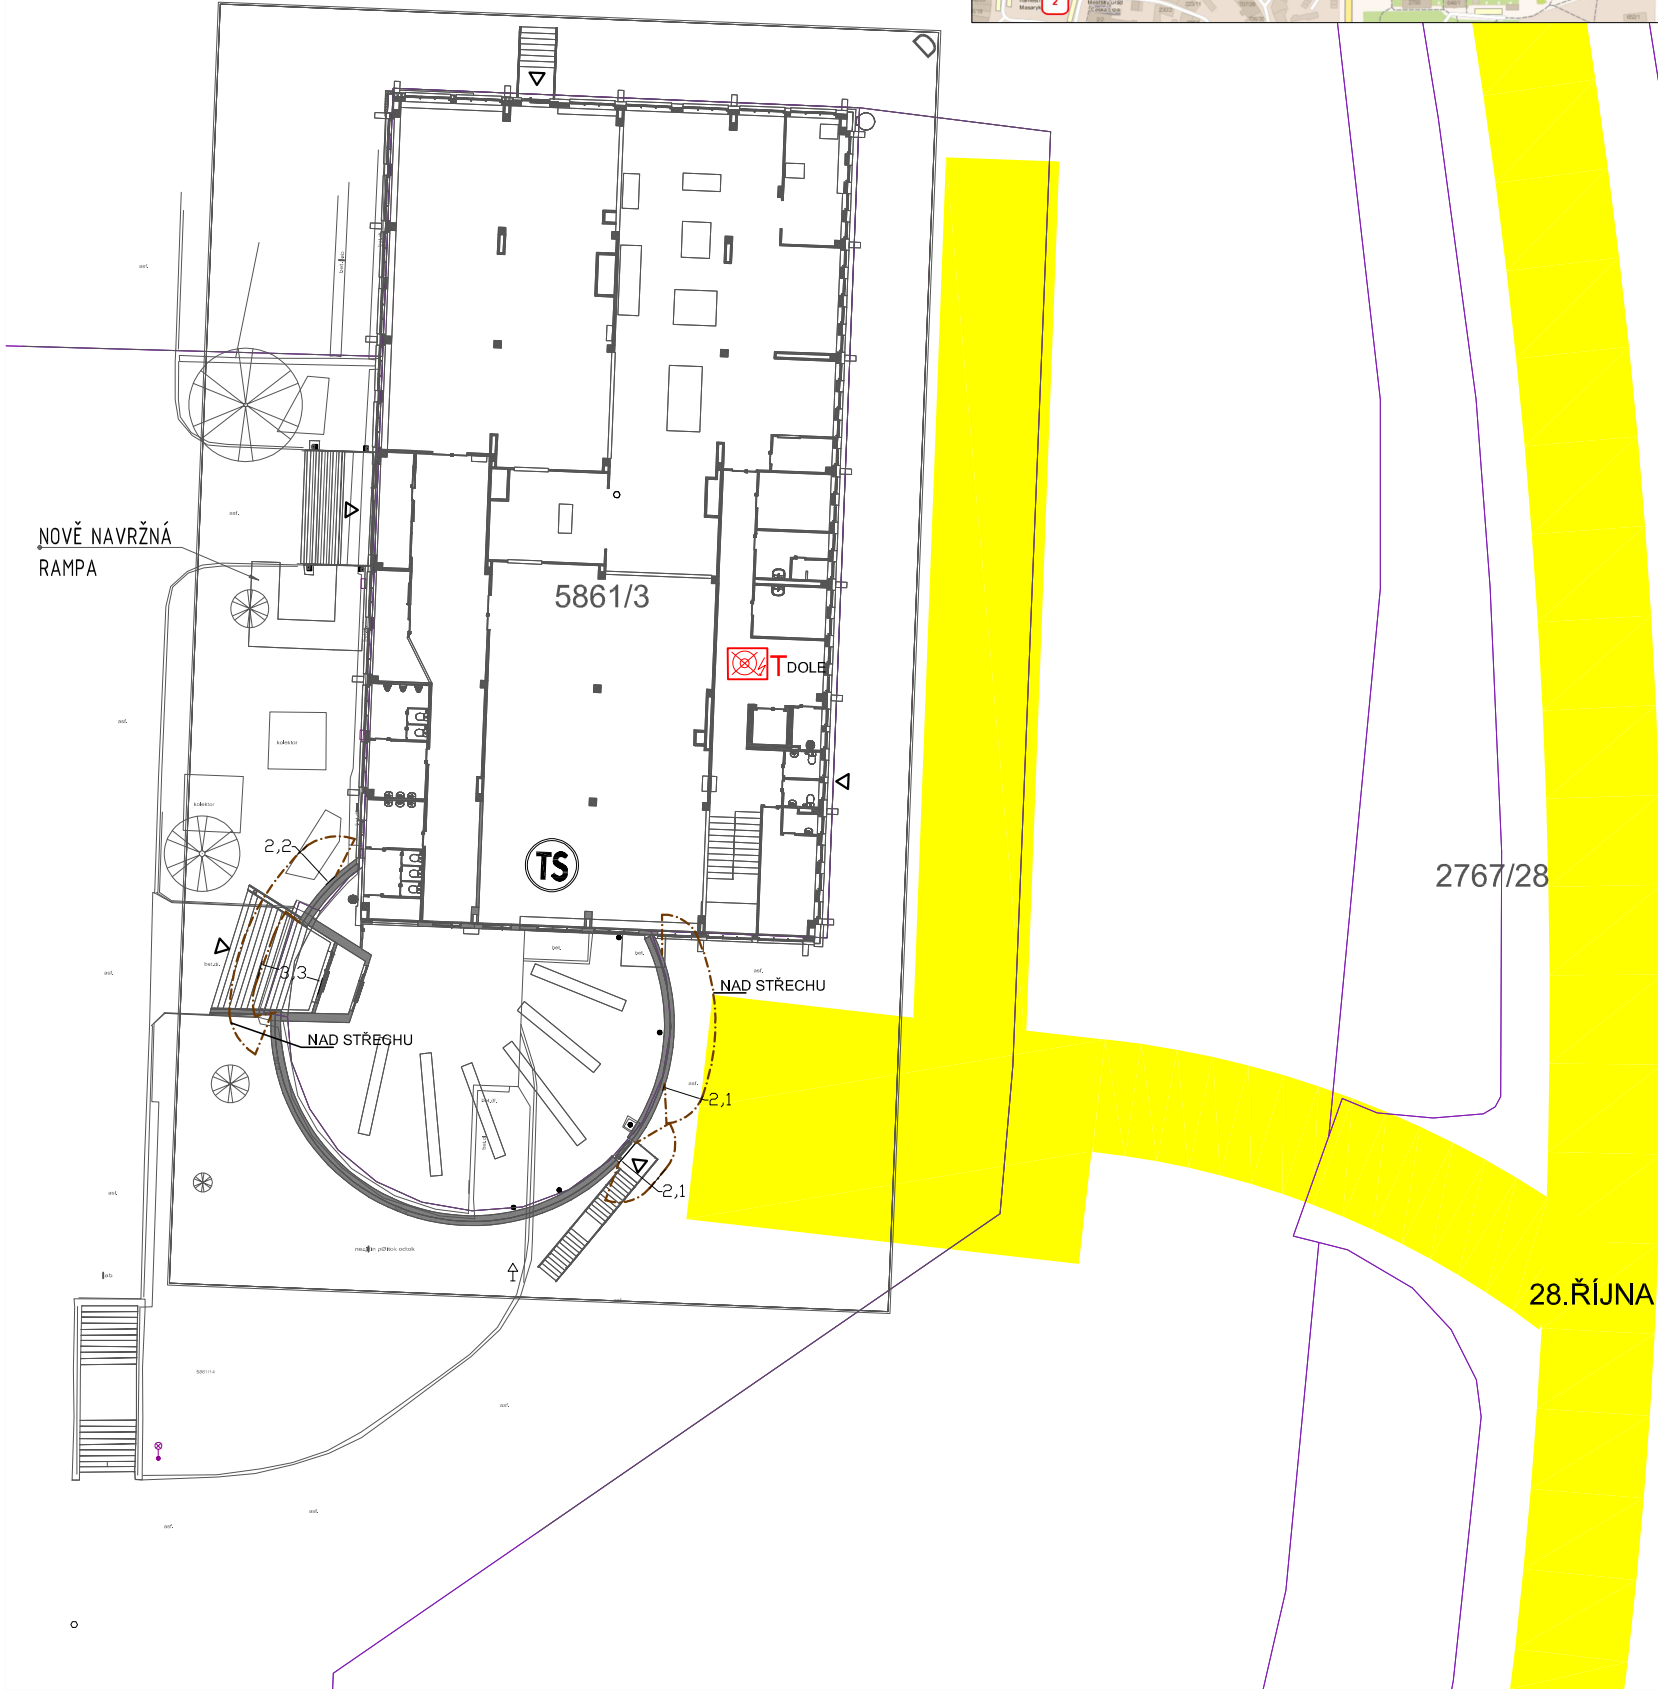
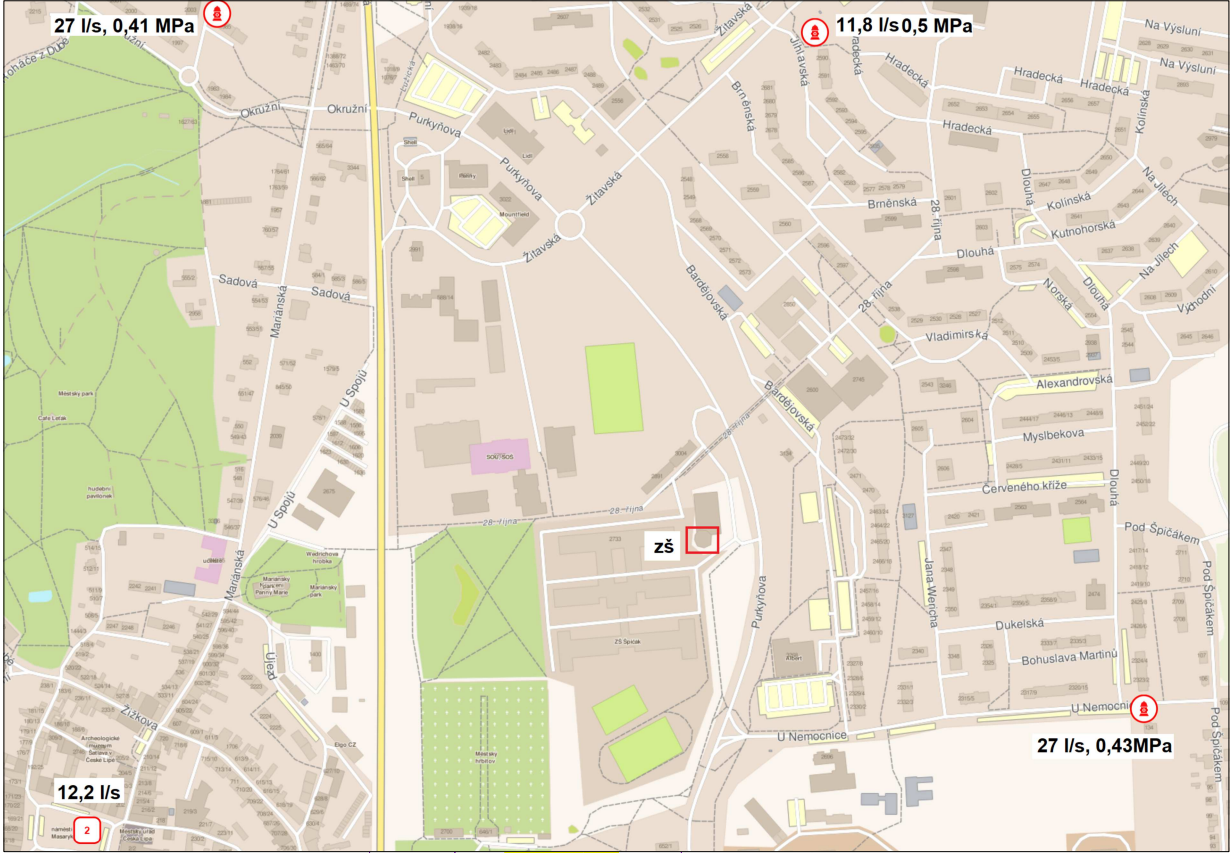


MAPA S HYDRANTY

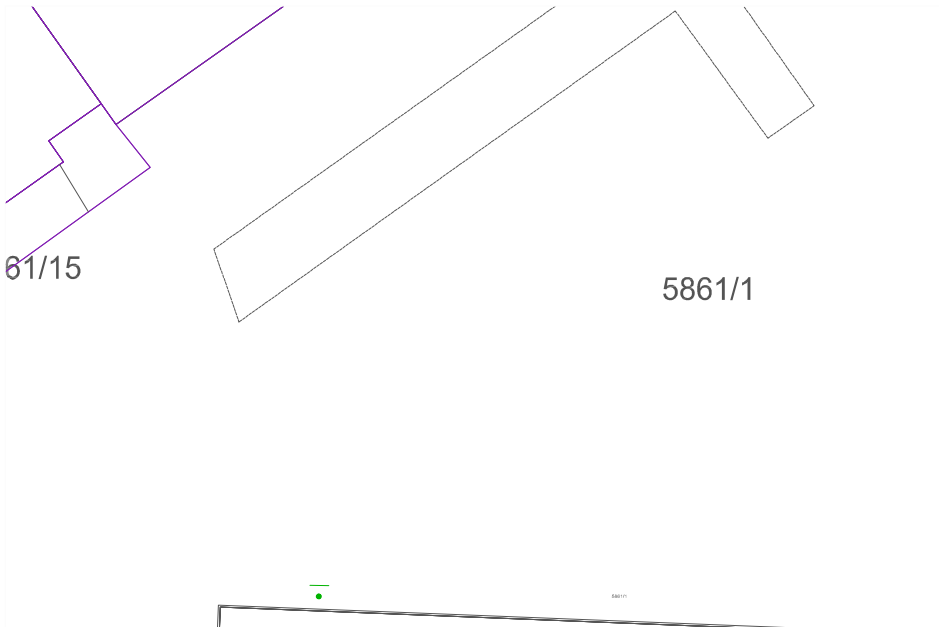

LEGENDA PO

TOTAL STOP

PŘÍSTUPOVÁ KOMUNIKACE

ODSTUPOVÁ VZDÁLENOST

Č.REVIZE	DATUM REVIZE	POPIS REVIZE
-	2022-02-28	Výchozí vydání

**KL-PLAN**  
projektový ateliér

KL-PLAN s.r.o.  
T: +420 777821078  
info@klplan.cz  
www.klplan.cz

**REKONSTRUKCE BUDOVY ŠKOLNÍ JÍDELNY**  
**ZŠ ŠPIČÁK, UL. 28. ŘÍJNA 2733, ČESKÁ LÍPA**  
**D.1.3 Požárně bezpečnostní řešení**  
**SITUACE PBŘS**

HIP: Ing. Libor Kubát ±0,000= 280,600 m.n.m BPV ZPRACOVATEL DÍLČÍ ČÁSTI: Ing. Jiří Ledinský VEDOUcí DÍLČÍ ČÁSTI: Ing. Jiří Ledinský	Investor Msto stavby Kraj Číslo zakázky Měřítko Účel PD	Město Česká Lípa Náměstí T. G. Masaryka č.p. 1. 47036 Česká Lípa IČ 00260428 Česká Lípa Liberecký 17-2021/LK-DPS 1:250 Dokumentace pro vydání společného povolení	PARÉ ČÍSLO:      ČÍSLO VÝKRESU: <b>D.1.3.1</b>
---	--	--	---