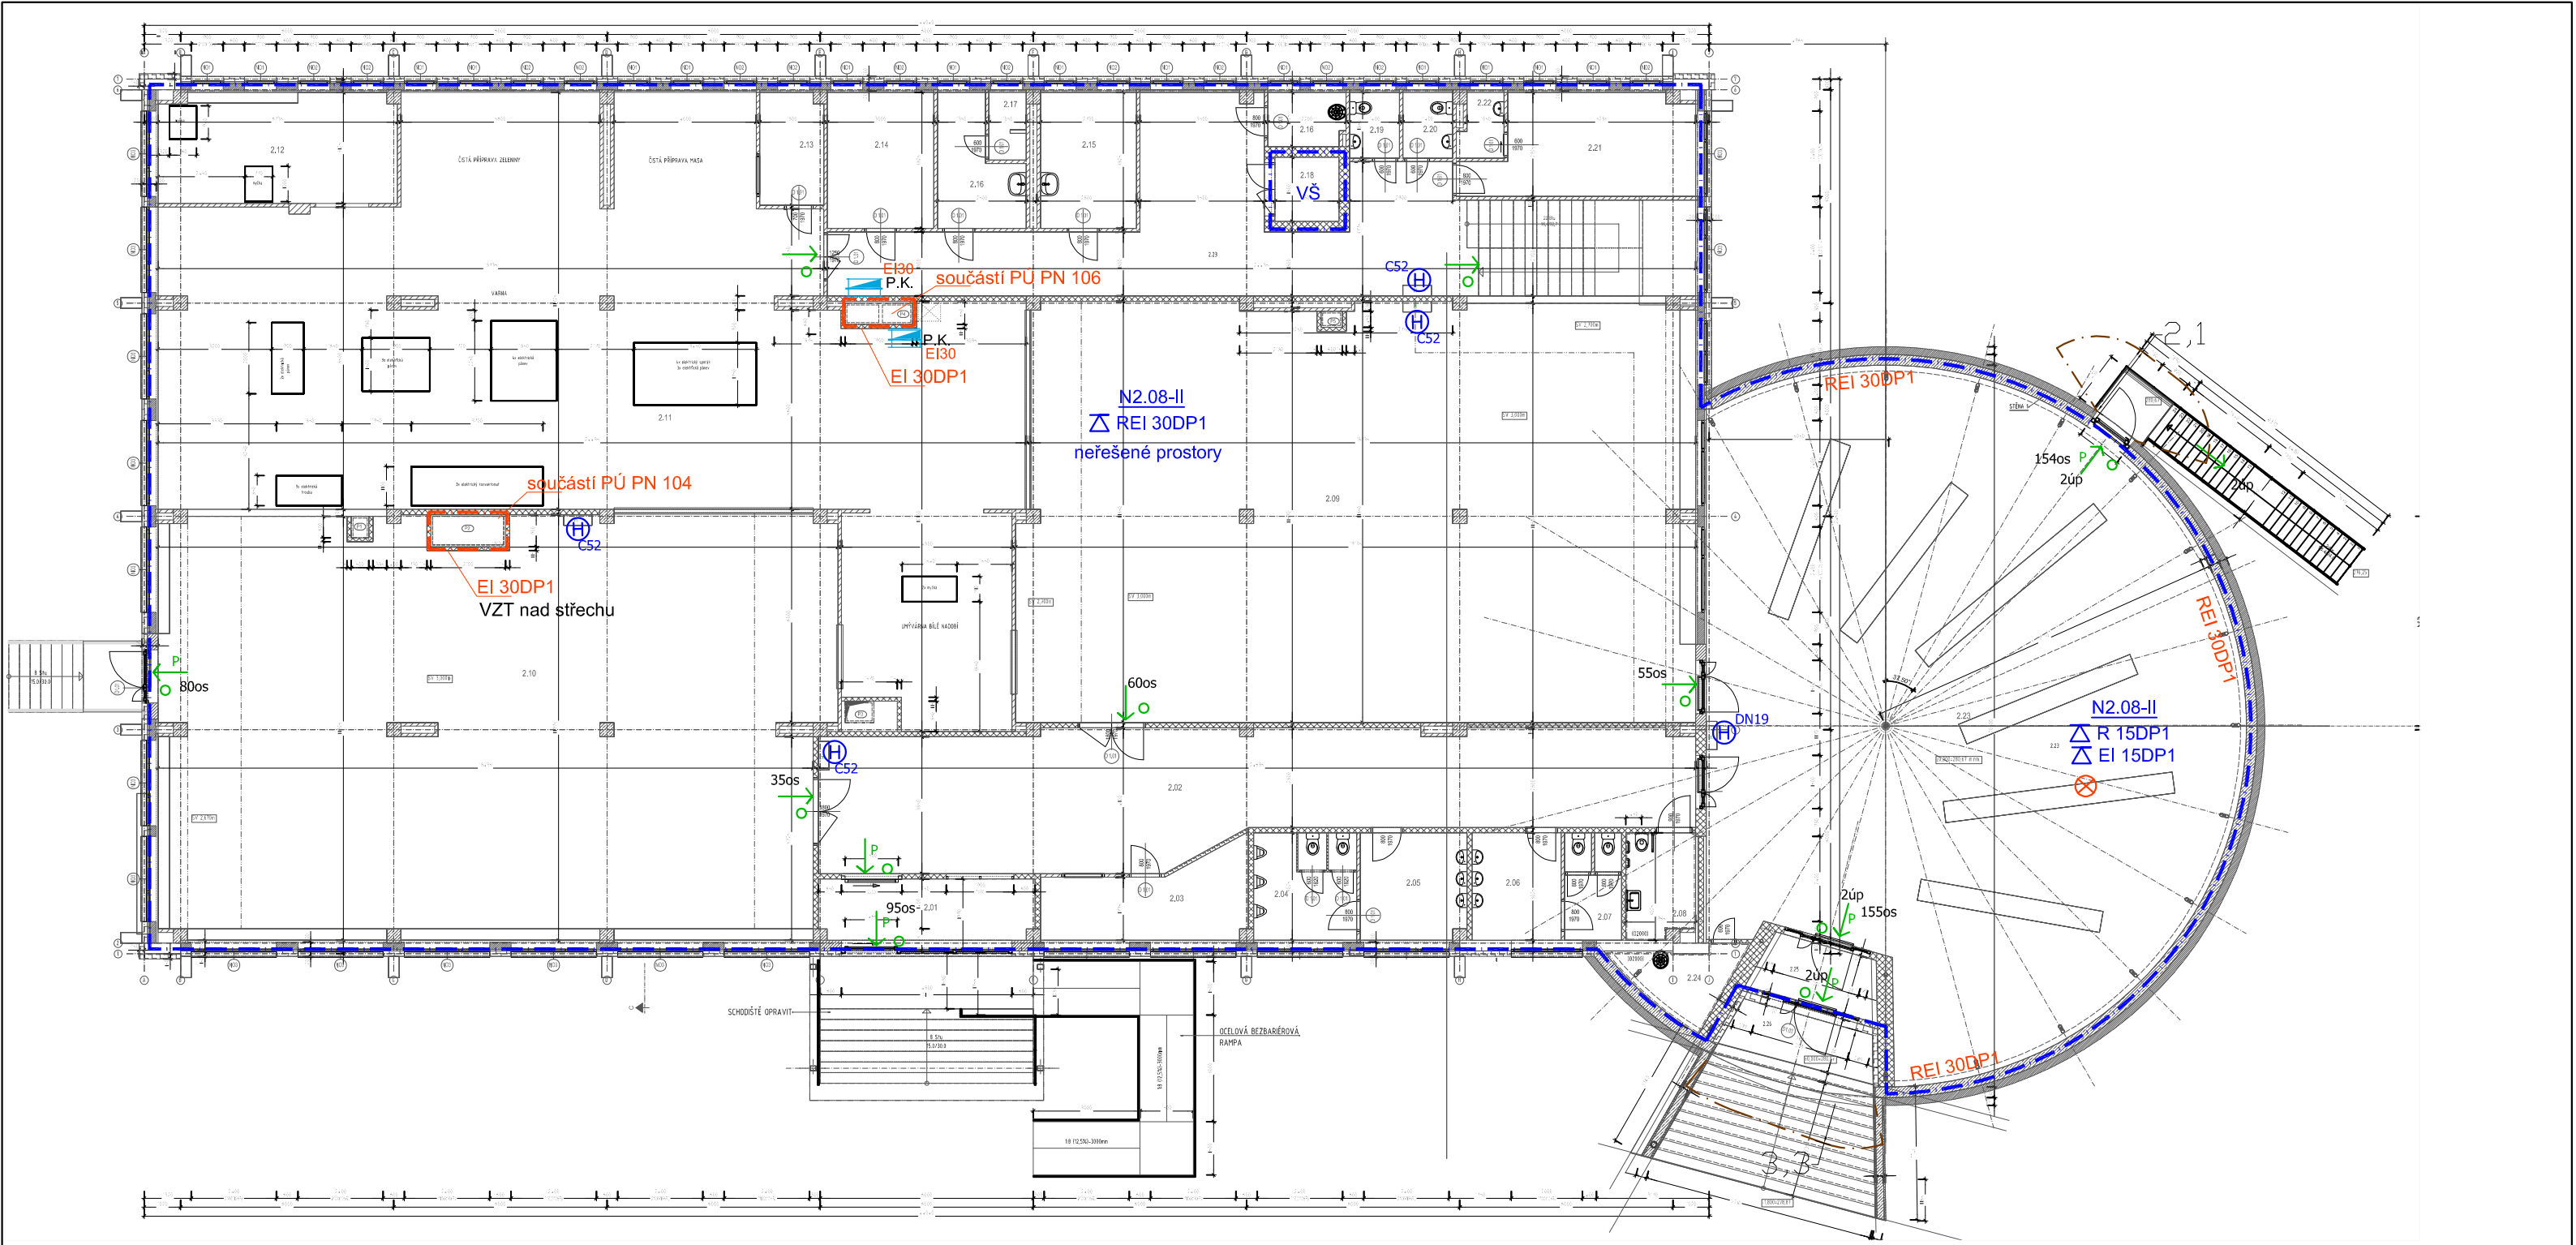

OZNAČENÍ	NÁZEV MÍSTNOSTI	PLOCHA [m²]
1.01	PŘÍJEM	31.50
1.02	MANIPULAČNÍ CHODBA	70.39
1.03	KANCELÁŘ	18.94
1.04	NÁKLAD. VÝTAH	3.24
1.05	STROJOVNA VÝT.	3.24
1.06	ÚKLID.KOMORA	2.52
1.07	PŘESÍN ODPADKY	3.89
1.08	CHLADÍRNA ODPADKY	4.27
1.09	STROJOVNA CHLAZENÍ	11.06
1.10	HRUBÁ PŘÍP. BRAMBOR A ZEL.	21.14
1.11	BRAMBORY	16.52
1.12	CHLADÍRNA BRAMBOR	21.43
1.13	STROJOVNA VZT	51.61
1.14	SKLAD PRÁDLA	19.52
1.15	SKLAD DKP	19.36
1.16	SKLAD INVENTÁŘE	20.01
1.17	SKLAD KONZERV	9.21
1.18	SKLAD TĚŽKÝ KOLONIÁL	9.03
1.19	SKLAD LEHKÝ KOLONIÁL	17.17
1.20	PŘEDCHLADÍRNA	3.90
1.21	CHLADÍRNA POTRAVIN	7.50
1.22	MRAZÍRNA	3.75
1.23	SKLAD ZELENINY	7.83
1.24	CHLADÍRNA OVOC. A ZEL.	6.48
1.25	HRUBÁ PŘÍPRAVNA MASA	7.98
1.26	CHLADÍRNA MASA	6.62
1.27	SKLAD OBALŮ	15.68
1.28	TRAFOSTANICE	54.18
1.29	VÝMĚNÍKOVÁ STANICE	187.30
1.30	SKLAD CHEMIKÁLIÍ	6.30
1.31	MÍSTNOST MĚŘENÍ A REGULACE	8.50
1.32	PŘEDSÍŇ	2.52
1.33	PŘEDSÍŇ WC	1.26
1.34	WC	1.12
1.35	SPRCHA	2.85
1.36	PŘÍRUČNÍ SKLAD	4.12
1.37	PŘÍVOD. KANÁL VZT	14.07
1.38	KOMPRESOR	5.49
1.39	INSTALAČNÍ PROSTOR	218.53
1.40	SKLAD	26.92
1.41	PŘEDSÍŇ	1.44
1.42	WC	0.88
1.43	ŠATNA	3.59
2.01	ZÁDVEŘÍ	10.36
2.02	VSTUPNÍ HALA	81.12
2.03	PRODEJ STRAVENEK	11.81
2.04	WC CHLAPCI	8.77
2.05	UMÝVÁRNA CHLAPCI	8.95
2.06	UMÝVÁRNA DÍVKY	7.56
2.07	WC DÍVKY	4.61
2.08	WC INVALIDÉ + ŽENY	5.67
2.09	JÍDELNA 1	221.43
2.10	JÍDELNA 2	219.36
2.11	KUCHYNĚ	248.82
2.12	UMÝVÁRNA ČERNÉ NÁDOBÍ	19.75
2.13	HLAVNÍ KUCHAŘ	5.62
2.14	DENNÍ SKLAD	11.48
2.15	DENNÍ MÍSTNOST PERSONÁL	10.33
2.16	ÚKLID.KOMORA	3.27
2.16	ŠATNA MUŽI	7.26
2.17	SPRCHA MUŽI	2.03
2.18	NÁKLAD. VÝTAH	3.24
2.19	WC MUŽI	2.59
2.20	WC ŽENY	2.70
2.21	ŠATNA ŽENY	16.60
2.22	SPRCHA ŽENY	2.25
2.23	MANIPULAČNÍ CHODBA	52.54
2.23	ŠATNA	240.33
2.24	ÚKLIDOVÁ KOMORA	5.27
2.25	ZÁDVEŘÍ	5.79
2.26	VSTUP	5.73
PLOCHA MÍSTNOSTÍ CELKEM:		2178.40

LEGENDA PO	
REI 45DP1	POŽÁRNÍ ODOLNOST STROPNÍ KONSTRUKCE
EI 45DP1	POŽÁRNÍ ODOLNOST STĚN
N1.1-III	OZNAČENÍ POŽÁRNÍHO ÚSEKU – SPB
	HRANICE POŽÁRNÍHO ÚSEKU
	NOUZOVÉ OSVĚTLENÍ
IŠ / VŠ	OZNAČENÍ INSTALAČNÍ A VÝTAHOVÉ ŠACHTY
T	TOTAL STOP – VYPÍNÁNÍ ELEKTŘINY
C52	HYDRANT C52, 20m HADICE
P	SMĚR ÚNIKU, PANIKOVÁ KLIKA
	SMĚR ÚNIKU – TABULKA

Č.REVIZE	DATUM REVIZE	POPIS REVIZE
-	2022-02-28	Výchozí vydání

KL-PLAN projektový ateliér
KL-PLAN s.r.o.
T: +420 777821078
info@klplan.cz
www.klplan.cz

REKONSTRUKCE BUDOVY ŠKOLNÍ JÍDELNY
ZŠ ŠPIČÁK, UL. 28. ŘÍJNA 2733, ČESKÁ LÍPA

D.1.3 Požárně bezpečnostní řešení

Půdorys I.NP

HIP: Ing. Libor Kubát	Investor	Město Česká Lípa	PARÉ ČÍSLO:
		Náměstí T. G. Masaryka č.p. 1. 47036 Česká Lípa	
±0,000= 280,600 m.n.m BPV		IČ 00260428	
ZPRACOVATEL DÍLČÍ ČÁSTI: Ing. Jiří Ledinský	Místo stavby	Česká Lípa	
	Kraj	Liberecký	
VEDOUCÍ DÍLČÍ ČÁSTI: Ing. Jiří Ledinský	Číslo zakázky	17-2021/LK-DPS	ČÍSLO VÝKRESU: D.1.3.3
	Měřítko	1:175	
	Účel PD	Dokumentace pro vydání společného povolení	