


LEGENDA PO	
Σ REI 45DP1	POŽARNÍ ODOLNOST STROPNÍ KONSTRUKCE
EI 45DP1	POŽARNÍ ODOLNOST STĚN
N.1.1-III	OZNAČENÍ POŽARNÍHO ÚSEKU – SPB
— · — · —	HRANICE POŽARNÍHO ÚSEKU
⊗	NOUZOVE OSVĚTLENÍ
IS / VS	OZNAČENÍ INSTALAČNÍ A VÝTAHOVÉ ŠACHTY
⊠T	TOTAL STOP – VYPÍNAČI ELEKTRINY
⊕CS2	HYDRANT CS2, 20m HADICE
→ P	SMĚR ÚNIKU, PANIKOVÁ KLIKA
○	SMĚR ÚNIKU – TABULKA
P.K. / □	POŽÁRNÍ KLAPKY/POŽ. UZAVĚR – EI 30

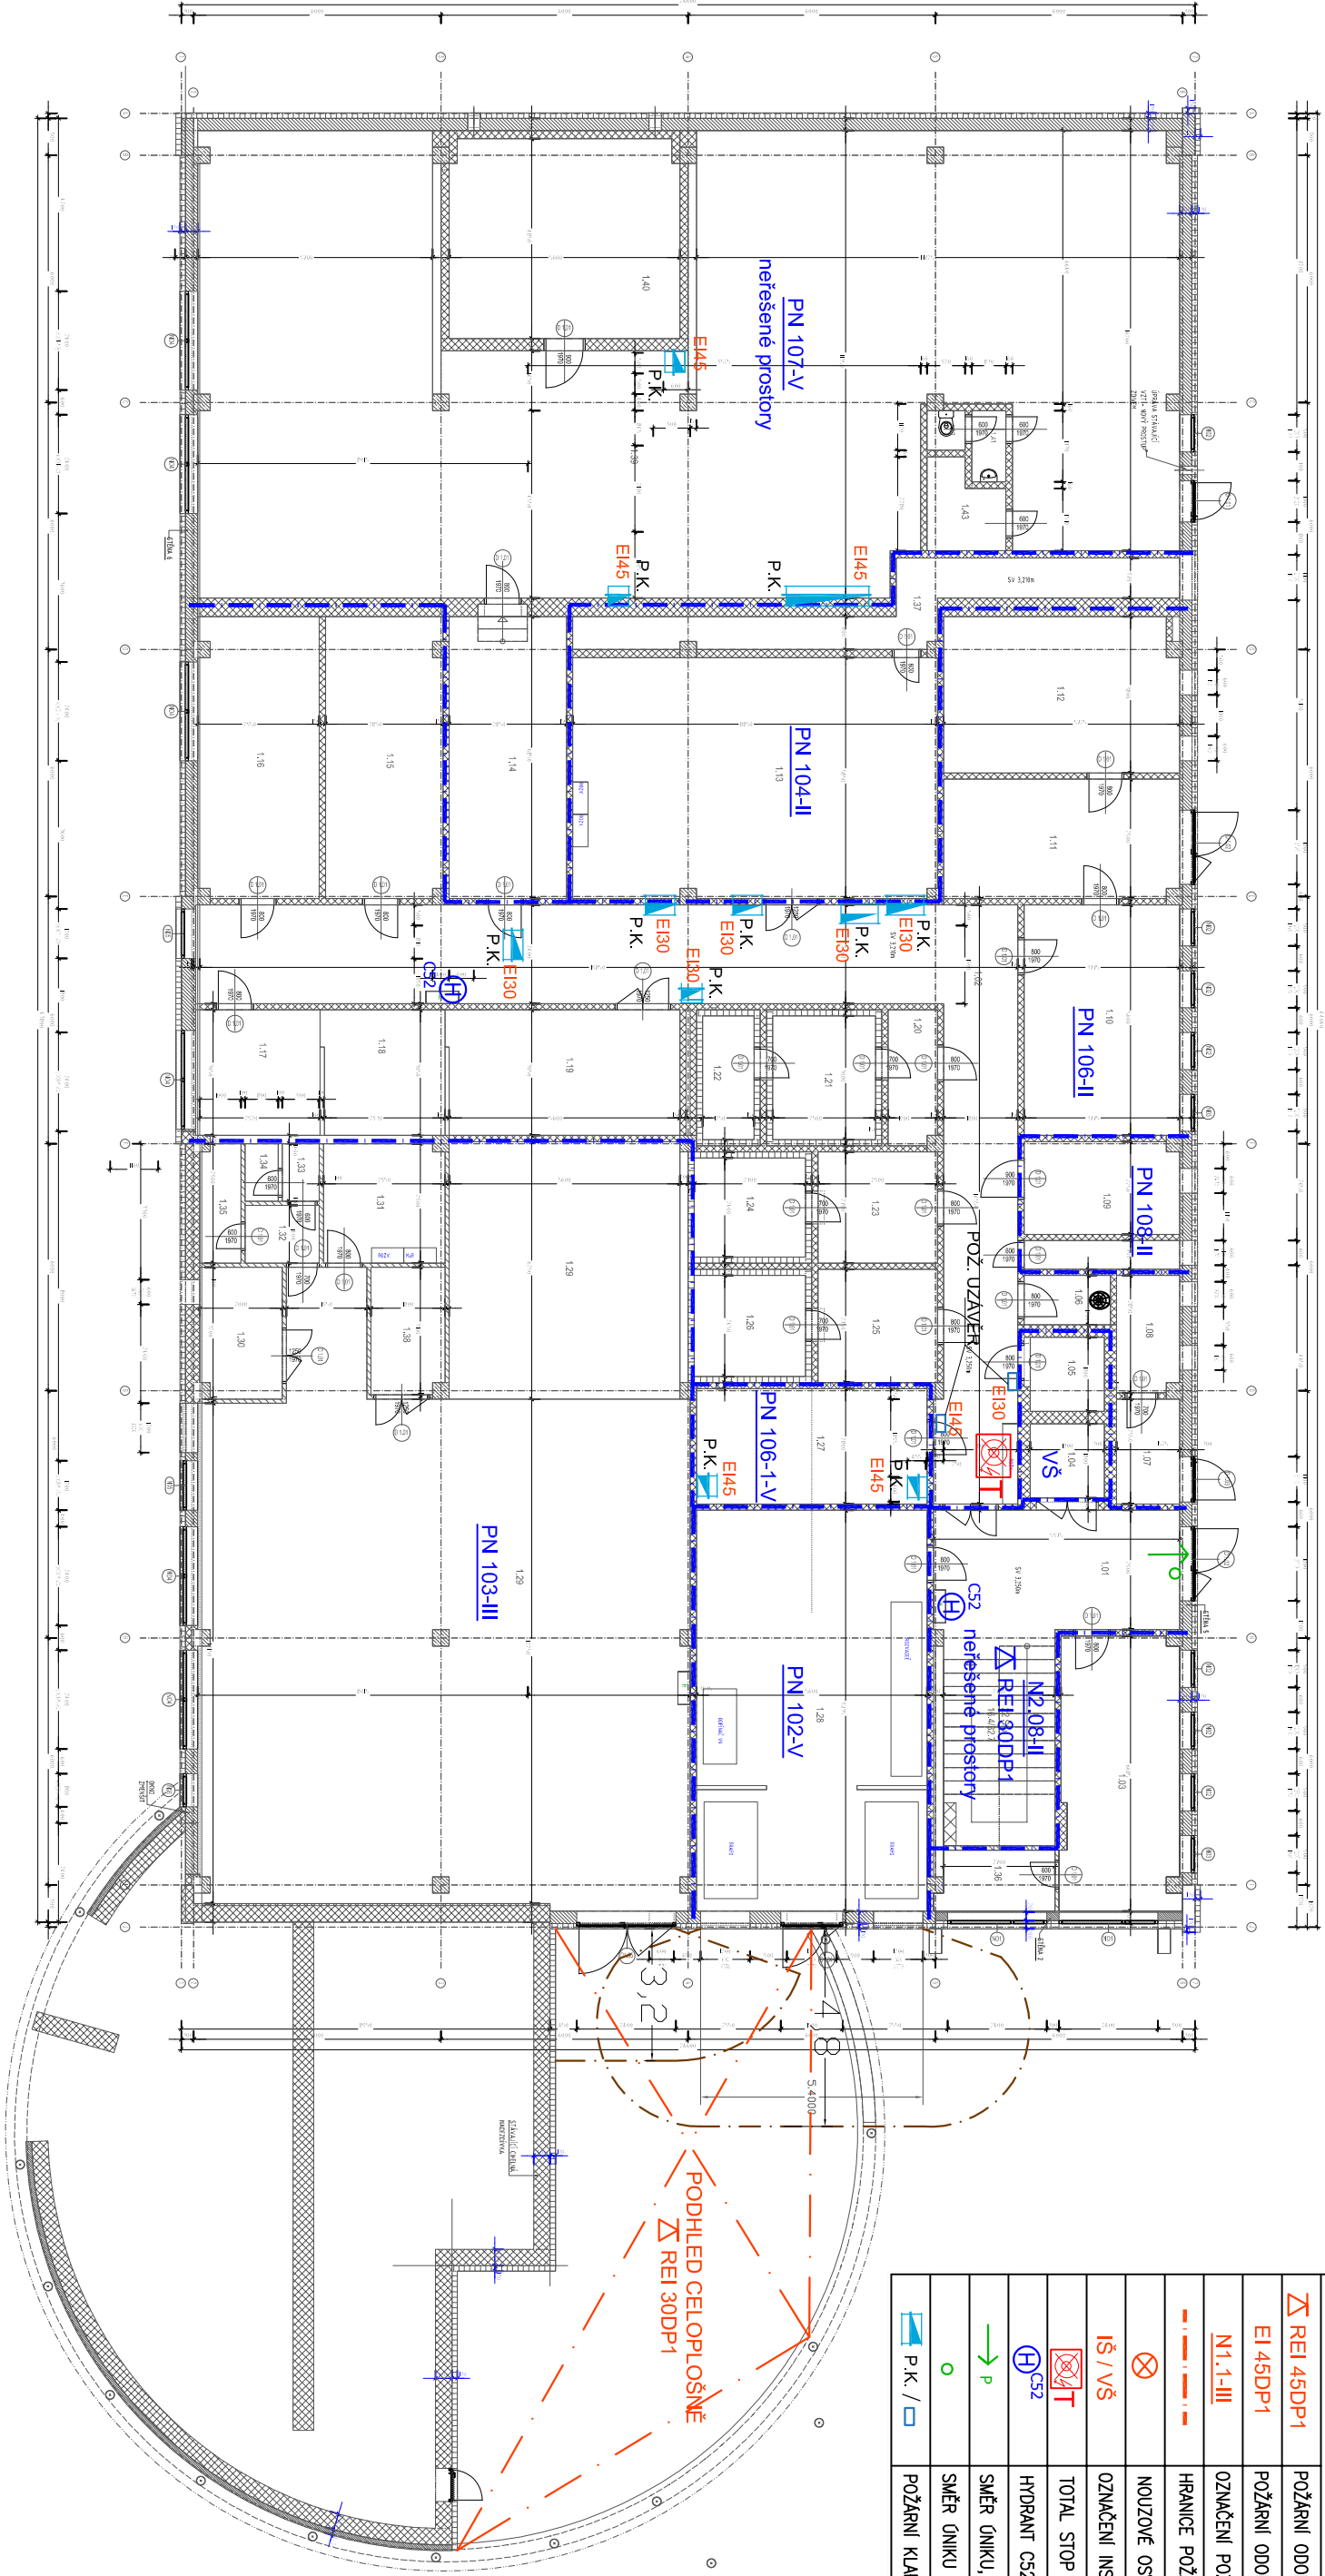

Č.REVIZE	DATUM REVIZE	POPIS REVIZE
-	2022-02-28	Východní vydání

**KL-PLAN**
projektový ateliér

KL-PLAN s.r.o.
T: +420 777821078
info@klplan.cz
www.klplan.cz



**REKONSTRUKCE BUDOVY ŠKOLNÍ JÍDELNY
ZŠ ŠPIČÁK, UL. 28. ŘÍJNA 2733, ČESKÁ LÍPA**
D.1.3 Požárné bezpečnostní řešení

Půdorys I.PP

HIP: Ing. Libor Kubát	Investor	Město Česká Lípa	PARÉ ČÍSLO: D.1.3.2
±0,000= 280,600 m.n.m BPV		Náměstí T. G. Masaryka č.p. 1, 47036 Česká Lípa	
ZPRACOVATEL DÍLČÍ ČÁSTI: Ing. Jiří Ledinský	Místo stavby	IČ 00260428	
	Kraj	Česká Lípa	
VEDOUČÍ DÍLČÍ ČÁSTI: Ing. Jiří Ledinský	Číslo zakázky	Liberecký	
	Měřítko	17-2021/LK-DPS	ČÍSLO VÝKRESU: D.1.3.2
	Účel PD	1:175	
	Dokumentace pro vydání společného povolení		