


SLOUP S1 M 1:25
CELKEM 13 KS

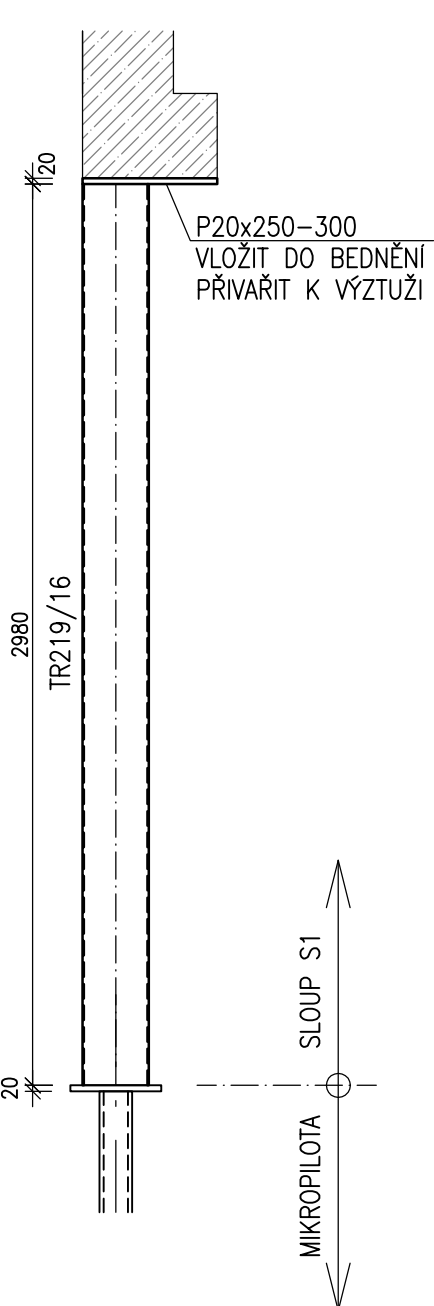

NÁTĚROVÝ SYSTÉM:

- MATERIÁL OTŘYSKAT A ODMASTIT
- SVARY ZABROUSIT
- DÍLCE OPATŘIT 2x ZÁKLADNÍM ANTIKOROZNÍM NÁTĚREM ODUŠNÉ BARVY A 2x VRCHNÍM ANTIKOROZNÍM NÁTĚREM
- CELKOVÁ TLOUŠŤKA NÁTĚROVÉHO SYSTÉMU MIN 120µm
- BAREVNOST URČÍ ARCHITEKT

OCEL: S235 JR


- ŠROUBY KVALITA: 8.8 (POKUD NENÍ UVEDENO JINAK)
- SVARY TUPÉ S PLNÝM PRŮVAREM,
- KOUTOVÉ MIN.Č5
- VÝROBNÍ SKUPINA B
- POŽÁRNÍ ODOLNOST OCELOVÉ KONSTRUKCE: R30 (řešeno nátěrem)

VÝPIS MATERIÁLU:


[illegible]

P-plech, PL-plochá (i široká) ocel, TR-kruhová trubka, KUL-kulatina, Ž PL-žebrovaný plech


SCHÉMA VÝZTUŽE M 1:50

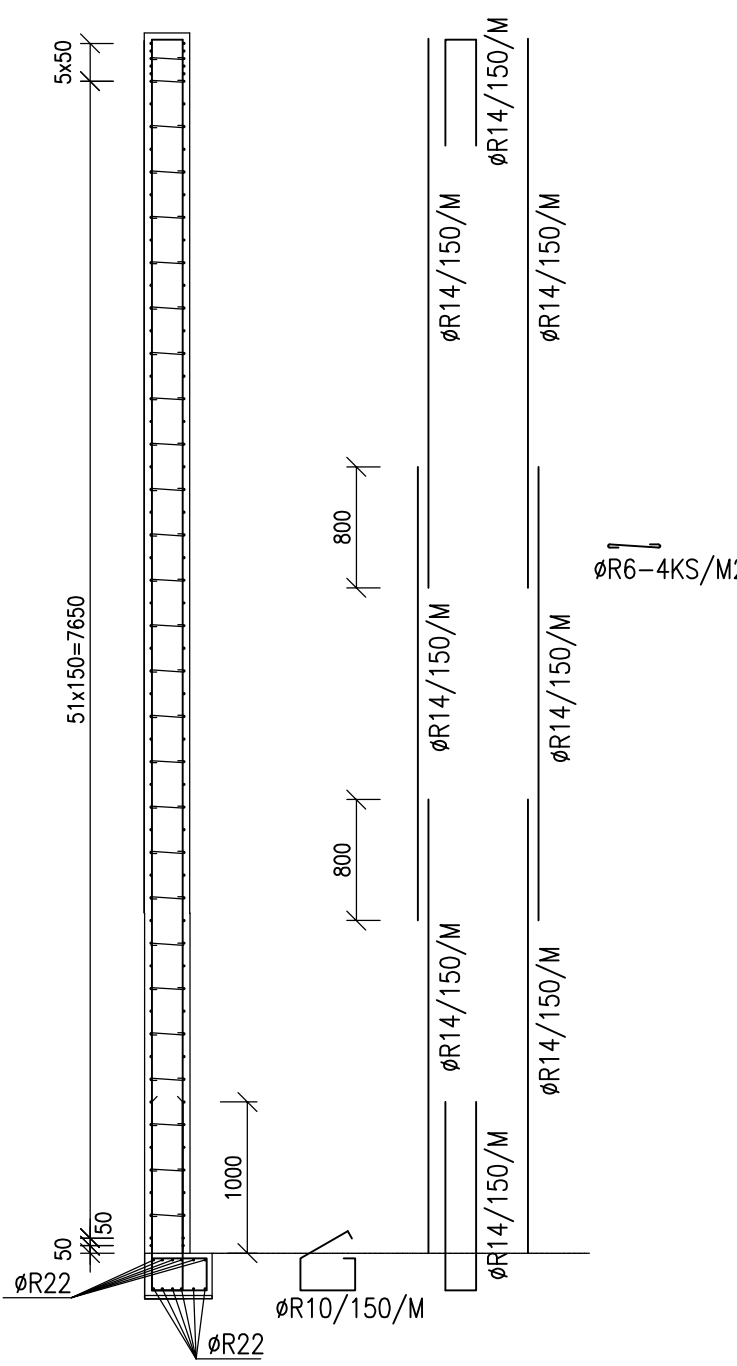

MNOŽSTVÍ VÝZTUŽE: 160KG/M3

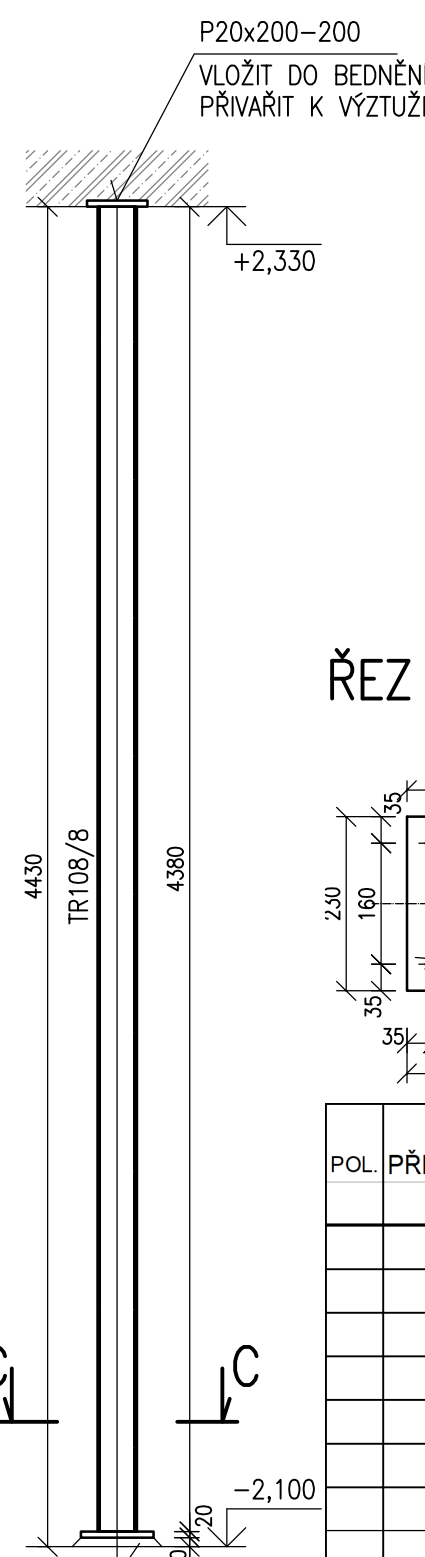

ŘEZ C-C M 1:10

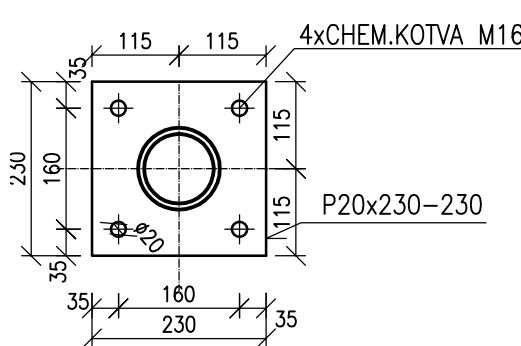[illegible]

P-plech, PL-plochá (i široká) ocel, TR-kruhová trubka, KUL-kulatina, Ž PL-žebrováný plech

POZNÁMKY:



- 1) PŘED ZABEHÁNÍM PRÁCI A OBJEDNÁVKOU MATERIÁLU JE NUTNO ZKONTROLOVAT VŠECHNY ROZMĚRY.
- 2) PŘED ZABETONOVÁNÍM BUDOU PROVĚŘENY A ZKORDINOVÁNY VŠECHNY PROSTUPY STĚNOU DLE OSTATNÍCH ČÁSTÍ PO DLE POŽADAVKŮ STAVBY.
- 3) PŘED ZABETONOVÁNÍM BUDOU OSAZENY VŠECHNY ZABETONOVANÉ PRVKY STĚNY.
- 4) VÝROBNÍ VÝKRESY VÝZTUŽE BUDOU SOUČÁSTÍ DODAVATELSKÉ DOKUMENTACE, KTERÁ BUDE PROJEKTANTOVÍ PŘEDLOŽENA KE SCHVÁLENÍ.

BETON C30/37 – XC1

OCEL: B500B(10505), KARI SÍTĚ(SZ)

KRYTÍ: 30MM

TENTO VÝKRES NENAHAZUJE DÍLENSKOU VÝROBNÍ DOKUMENTACI
PŘED ZAHÁJENÍM STAVEBNÍCH PRACÍ ZAMĚŘIT STAVENIŠTĚ

C-REVIZE	DATUM REVIZE	OPIS REVIZE	
	2022-05-30	Výpočet vydatí	
			
KL-PPLAN s.r.o. T: +420 77082078 info@klplan.cz www.klplan.cz			
			
<h2 style="text-align: center;">REKONSTRUKCE BUDOVA ŠKOLNÍ JÍDELNY ZŠ SPIČÁK, UL. 28. ŘÍJNA 2733, ČESKÁ LIPA</h2>			
<h3 style="text-align: center;">D.1.2 Stavebně-konstrukční řešení</h3>			
<h4 style="text-align: center;">Stěna kupole - tvar, schéma vyztužení</h4>			
WPS	Inventor	Místo Česka Lipa	PÁŘE ČÍSLO:
Ing. Libor Kubal	Název: 1. z. rekonstr. a. 1. 470326 Česka Lipa		
+0000- 280 610 mm BPP	1: 00050428		
ZPRACOVATEL: DILY ČESKO	Místo stavby	Česka Lipa	
	Kraj	Liberecký	
VYKONAL: DILY ČESKO	Číslo zakázky	17-20201-4-OPS	
Ing. Tomáš Facke	Měřítko	1:500(0,25)	
	Účel PD	Documentace pro provádění stavby	
			ČÍSLO VÝKRESU: <h2 style="text-align: center;">D.1.2.4</h2>