



ROŠT PRO VYNESENÍ STĚNY M 1:100

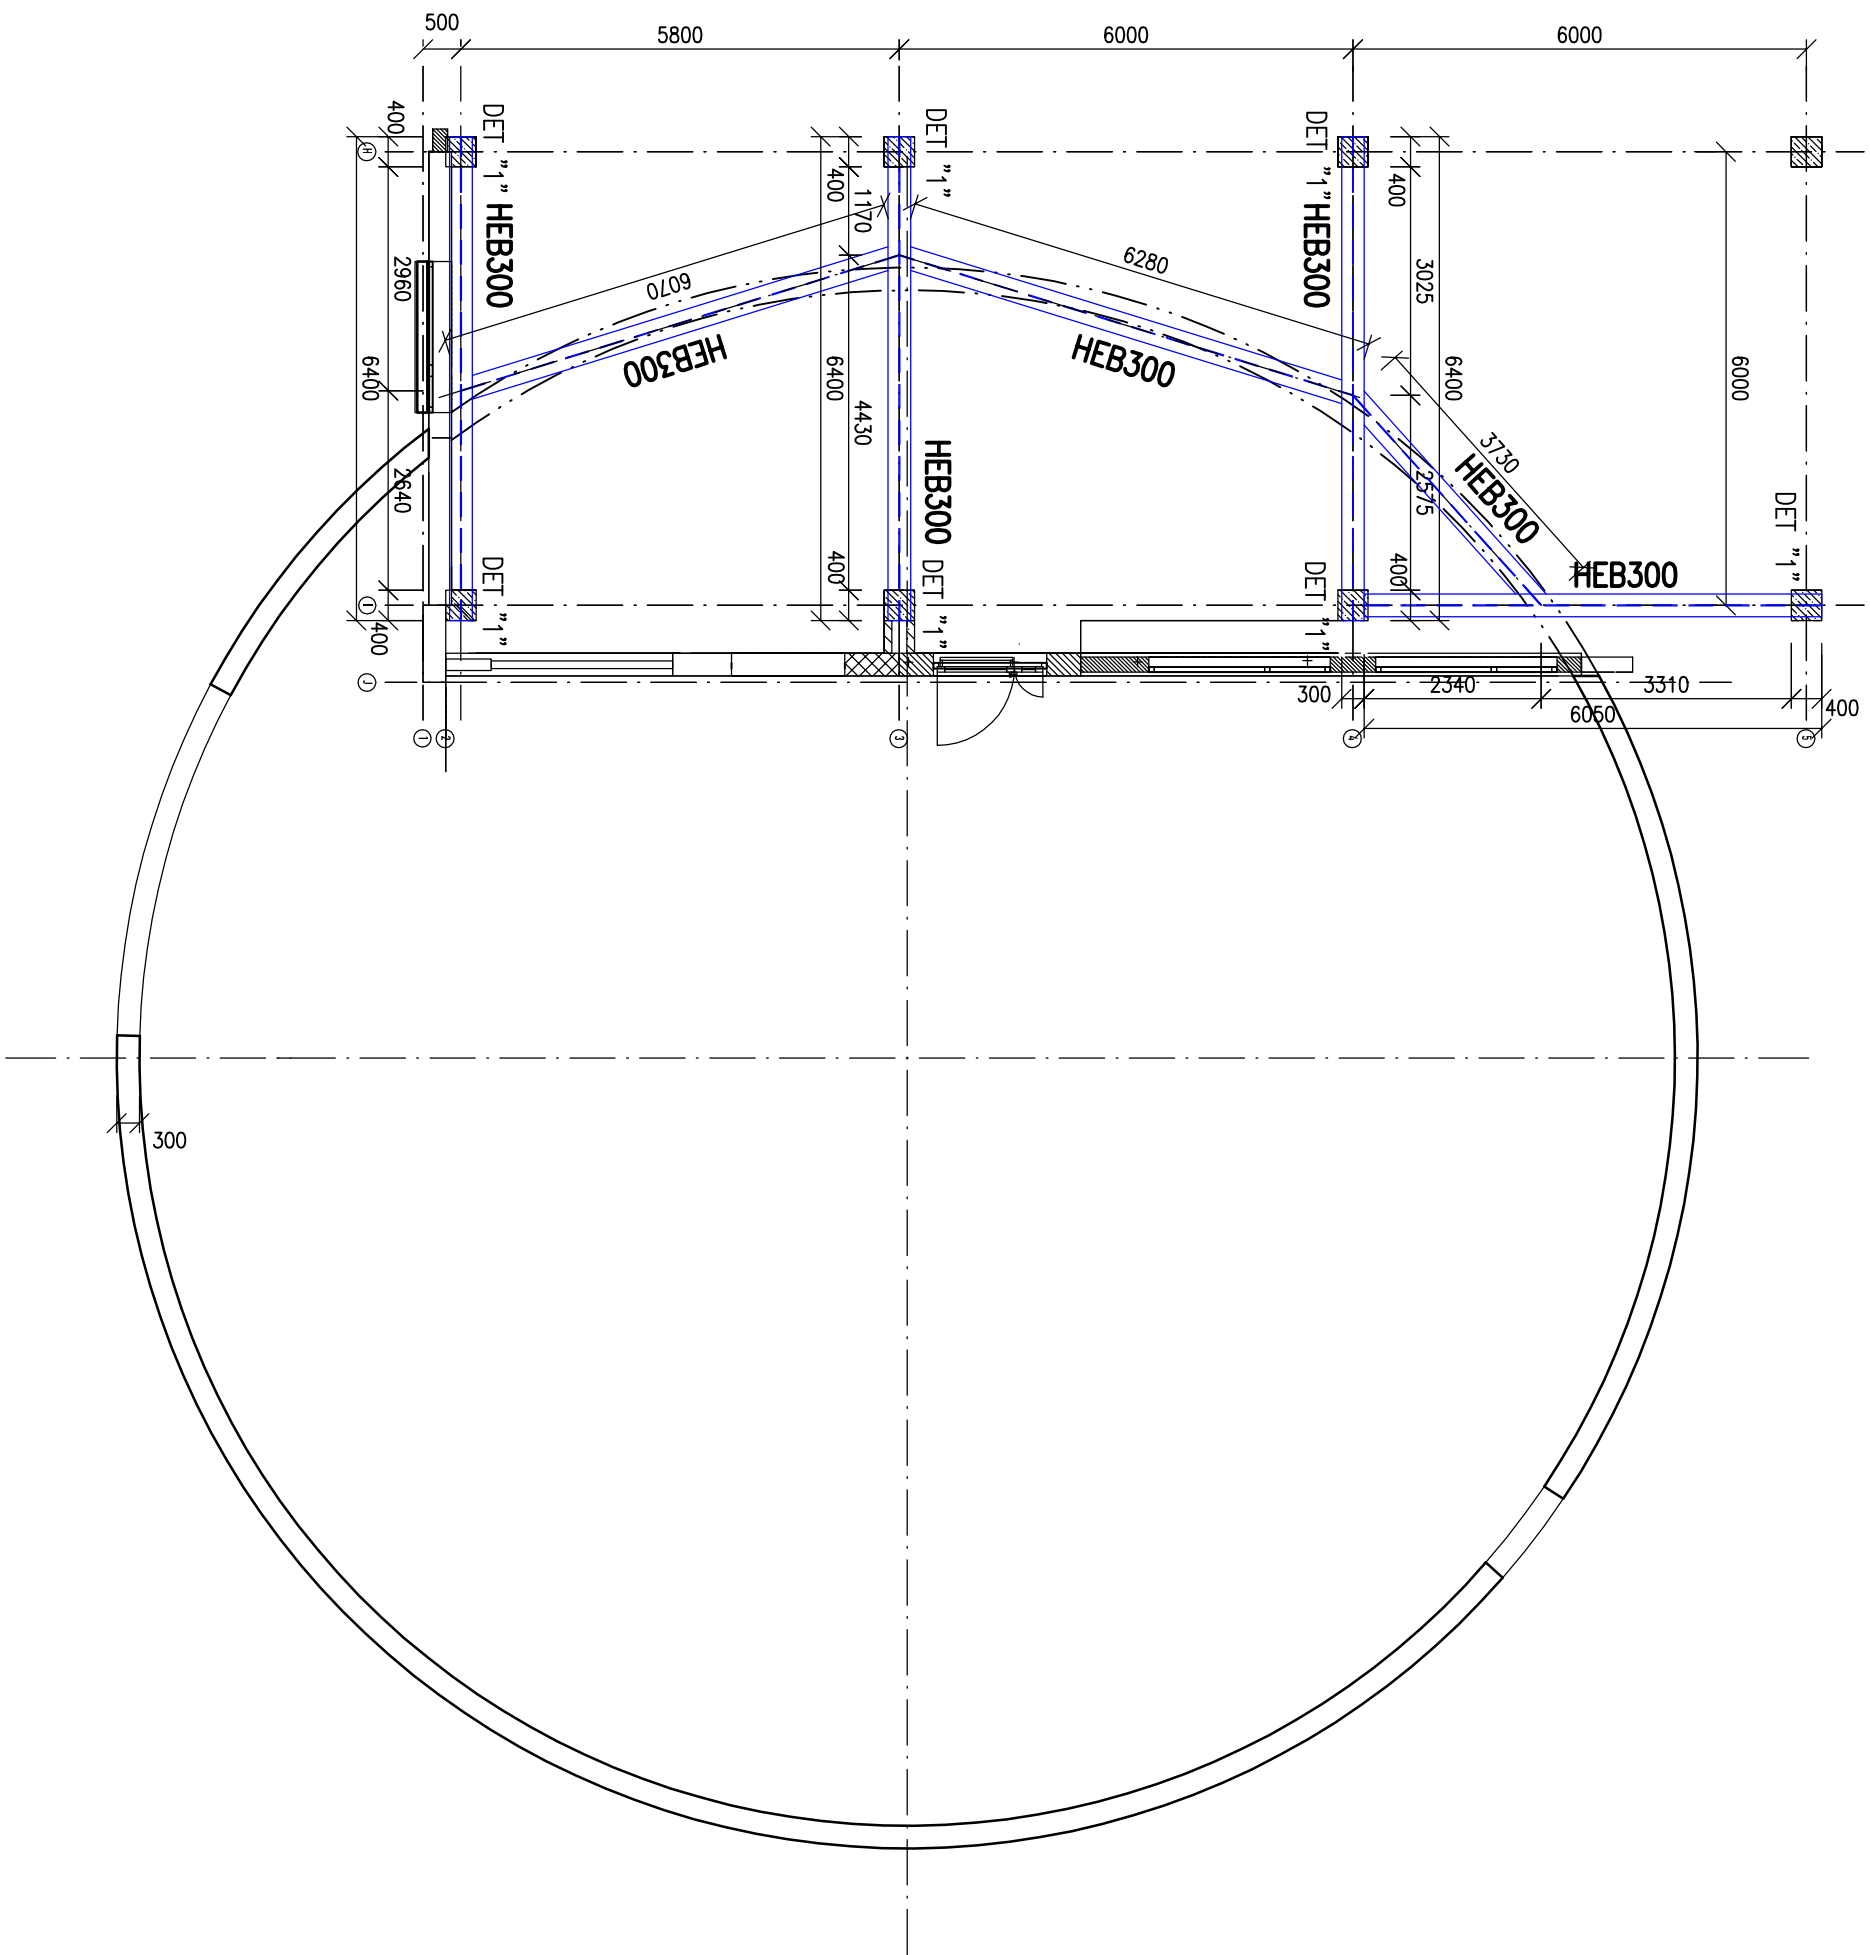

DETAIL "1" M 1:20

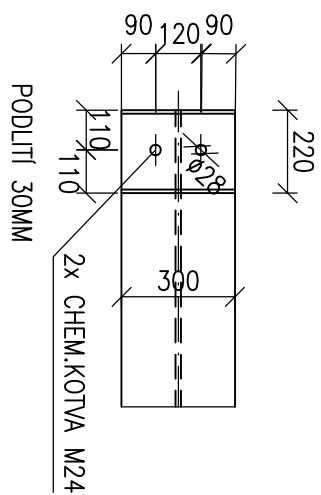

## VÝPIS MATERIÁLU:

[illegible]

## POZNÁMKY:

- PŘED ZAHLÁŠENÍM PRACÍ A OBJEDNÁVKOU MATERIÁLU ŘÁDNĚ ZMĚŘIT VŠECHNY ROZMĚRY
- V MÍSTĚ KOLIZE SE STÁVAJÍCÍ OK, BUDE TATO KONSTRUKCE PROVIZORNĚ PODPĚRĚNA A NÁSLEDNĚ ULOŽENA NA NOVOU KONSTRUKCI

## POVRCHOVÁ ÚPRAVA:

### NÁTĚROVÝ SYSTÉM:



- MATERIÁL OTRYSKATĽ A ODMASŤIT
- SVARÝ ZABROUSIT
- DILCE OPATRIŤ 2x ZÁKLADNIM ANTIKOROZNIM MATERIEM ODLUŠŤE BARY
- A 2x VRCNIM ANTIKOROZNIM MATERIEM
- CELKOVÁ TLIOŠŤKA MATERIENEHO SYSTEMU MIN 120µm
- BAREVNOST URČI ARCHITEKT

OCEL: S235 JR

- ŠROUBY KVALITA: 8.8 (POKUD NENI UVEDENO JINAK)
- SVARY TUPÉ S PLNÝM PRŮVAREM, KOUTOVÉ MIN.Č5
- VÝROBNÍ SKUPINA B

TENTO VÝKRES NENAHRADZUJE DILENSKOU VÝROBNÍ DOKUMENTACI  
PŘED ZAHLÁŠENÍM STAVEBNÍCH PRACÍ ZAMĚŘIT STAVENÍŠTĚ

Č. REVIZE	DATUM REVIZE	POPIS REVIZE
-	2022-05-30	Wychází vydání

<div><b>KL-PLAN</b> projektový atelier</div> <div><div>KL-PLAN s.r.o. I: +420 777821078 info@klplan.cz www.klplan.cz</div><div></div></div>		<div>REKONSTRUKCE BUDOVY ŠKOLNÍ JÍDELNY ŽŠ ŠPÍČÁK, UL. 28. ŘÍJNA 2733, ČESKÁ LÍPA</div>	
<div><div>D.1.2 Stavebně-konstrukční řešení</div><div>Rošt pro vynesení stěny kupole</div></div>			
<div><div>HP- Ing. Libor Kušát ±0.000= 280,670 m.n.m BPV</div><div>ZPRACOVATEL DÍLČÍ ČÁSTI: Ing. Tomáš Focke</div><div>VEDOUČÍ DÍLČÍ ČÁSTI: Ing. Tomáš Focke</div></div>		<div><div>Investor</div><div>Město Česká Lípa Náměstí T. G. Masaryka č.p. 1, 47036 Česká Lípa IČ 00260428</div></div>	
<div><div>Místo stavby</div><div>Česká Lípa</div></div>		<div><div>Kraj</div><div>Liberecký</div></div>	
<div><div>Číslo zakázky</div><div>17-2021/LK-DPS</div></div>		<div><div>Měřítko</div><div>1:100</div></div>	
<div><div>Účel PD</div><div>Dokumentace pro provádění stavby</div></div>		<div><div>ČÍSLO VÝKRESU:</div><div>D.1.2.6</div></div>	