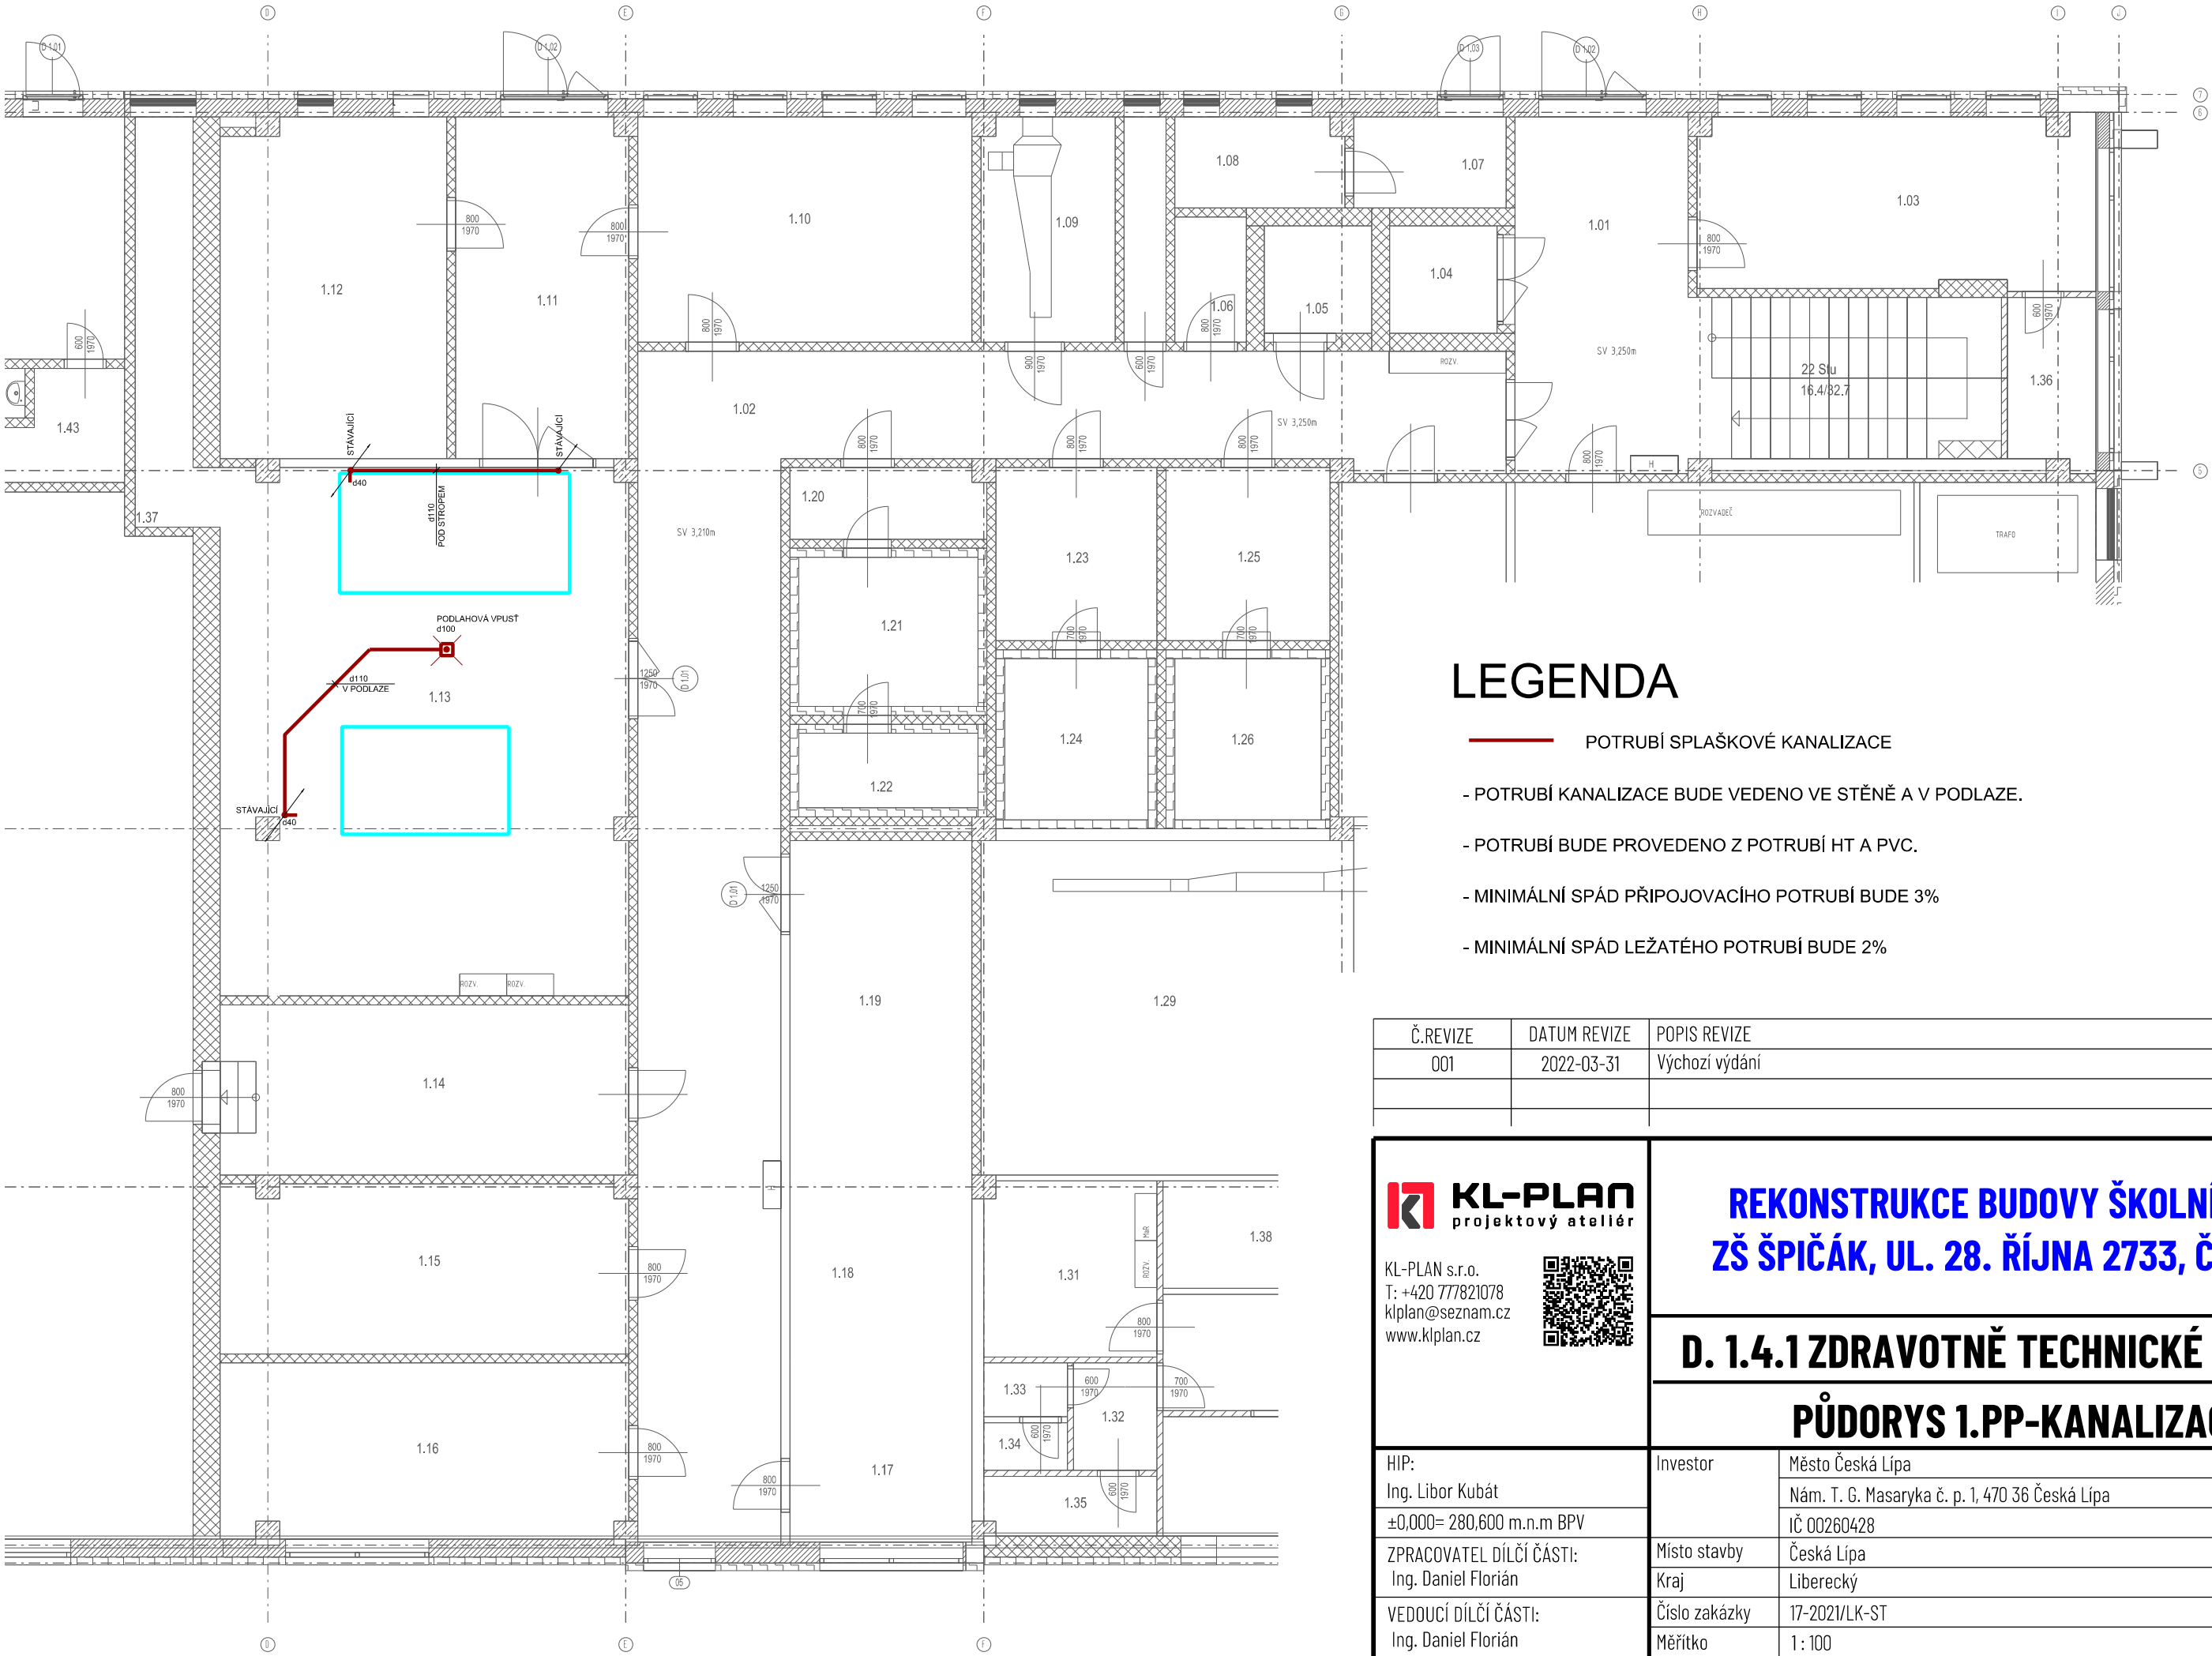

LEGENDA

POTRUBÍ SPLAŠKOVÉ KANALIZACE

- POTRUBÍ KANALIZACE BUDE VEDENO VE STĚNĚ A V PODLAZE.
- POTRUBÍ BUDE PROVEDENO Z POTRUBÍ HT A PVC.
- MINIMÁLNÍ SPÁD PŘIPOJOVACÍHO POTRUBÍ BUDE 3%
- MINIMÁLNÍ SPÁD LEŽATÉHO POTRUBÍ BUDE 2%

LEGENDA MÍSTNOSTÍ

OZNAČENÍ	NÁZEV MÍSTNOSTI	PLOCHA [m²]
1.01	PŘÍJEM	31.50
1.02	MANIPULAČNÍ CHODBA	70.39
1.03	KANCELÁŘ	18.94
1.04	NÁKLAD. VÝTAH	3.24
1.05	STROJOVNA VÝT.	3.24
1.06	ÚKLID.KOMORA	2.52
1.07	PŘESÍŇ ODPADKY	3.89
1.08	CHLADÍRNA ODPADKY	4.27
1.09	STROJOVNA CHLAZENÍ	11.06
1.10	HRUBÁ PŘÍP, BRAMBOR A ZEL.	21.14
1.11	BRAMBORY	16.52
1.12	CHLADÍRNA BRAMBOR	21.43
1.13	STROJOVNA VZT	51.61
1.14	SKLAD PRÁDLA	19.52
1.15	SKLAD DKP	19.36
1.16	SKLAD INVENTÁŘE	20.01
1.17	SKLAD KONZERV	9.21
1.18	SKLAD TĚŽKÝ KOLONIÁL	9.03
1.19	SKLAD LEHKÝ KOLONIÁL	17.17
1.20	PŘEDCHLADÍRNA	3.90
1.21	CHLADÍRNA POTRAVIN	7.50
1.22	MRAZÍRNA	3.75
1.23	SKLAD ZELENINY	7.83
1.24	CHLADÍRNA OVOC. A ZEL.	6.48
1.25	HRUBÁ PŘÍPRAVNA MASA	7.56
1.26	CHLADÍRNA MASA	6.62
1.27	SKLAD OBALŮ	15.68
1.28	TRAFOSTANICE	54.18
1.29	VÝMĚNÍKOVÁ STANICE	187.30
1.30	SKLAD CHEMIKÁLIÍ	6.30
1.31	MÍSTNOST MĚŘENÍ A REGULACE	8.50
1.32	PŘEDSÍŇ	2.52
1.33	PŘEDSÍŇ WC	1.26
1.34	WC	1.12
1.35	SPRCHA	2.85
1.36	PŘÍRUČNÍ SKLAD	4.12
1.37	PŘÍVOD. KANÁL VZT	14.07
1.38	KOMPRESOR	5.49
1.39	INSTALAČNÍ PROSTOR	218.57
1.40	SKLAD	26.92
1.41	PŘEDSÍŇ	1.44
1.42	WC	0.88
1.43	ŠATNA	3.59
2.01	ZÁDVEŘÍ	10.36
2.02	VSTUPNÍ HALA	81.12
2.03	PRODEJ STRAVENEK	11.81
2.04	WC CHLAPCI	8.77
2.05	UMÝVÁRNA CHLAPCI	8.55
2.06	UMÝVÁRNA DÍVKY	7.56
2.07	WC DÍVKY	7.37
2.08	HLAV. UZÁVĚR VODY	3.21
2.09	JÍDELNA 1	221.90
2.10	JÍDELNA 2	222.25
2.11	KUCHYNĚ	248.08
2.12	UMÝVÁRNA ČERNÉ NÁDOBÍ	19.75
2.13	HLAVNÍ KUCHAŘ	5.62
2.14	DENNÍ SKLAD	11.46
2.15	DENNÍ MÍSTNOST PERSONÁL	10.33
2.16	ÚKLID.KOMORA	3.27
2.16	ŠATNA MUŽI	7.26
2.17	SPRCHA MUŽI	2.03
2.18	NÁKLAD. VÝTAH	3.24
2.19	WC MUŽI	2.59
2.20	WC ŽENY	2.70
2.21	ŠATNA ŽENY	16.60
2.22	SPRCHA ŽENY	2.25
2.23	MANIPULAČNÍ CHODBA	52.54
2.23	ŠATNA	234.26
2.24	ÚKLIDOVÁ KOMORA	4.73
2.25	ZÁDVEŘÍ	5.53
2.26	VSTUP	5.98
PLOCHA MÍSTNOSTÍ CELKEM:		2174.44

Č.REVIZE	DATUM REVIZE	POPIS REVIZE
001	2022-03-31	Výchozí výdání

KL-PLAN projektový ateliér

KL-PLAN s.r.o.
T: +420 777821078
klplan@seznam.cz
www.klplan.cz

REKONSTRUKCE BUDOVY ŠKOLNÍ JÍDELNY ZŠ ŠPIČÁK, UL. 28. ŘÍJNA 2733, ČESKÁ LÍPA

D. 1.4.1 ZDRAVOTNĚ TECHNICKÉ INSTALACE

PŮDORYS 1.PP-KANALIZACE

HIP: Ing. Libor Kubát	Investor	Město Česká Lípa Nám. T. G. Masaryka č. p. 1, 470 36 Česká Lípa IČ 00260428	PARÉ ČÍSLO:
±0,000= 280,600 m.n.m BPV			
ZPRACOVATEL DÍLČÍ ČÁSTI: Ing. Daniel Florián	Místo stavby	Česká Lípa	
	Kraj	Liberecký	
VEDOUCÍ DÍLČÍ ČÁSTI: Ing. Daniel Florián	Číslo zakázky	17-2021/LK-ST	ČÍSLO VÝKRESU: 02
	Měřítko	1 : 100	
	Účel PD	Dokumentace pro realizaci stavby	