


Ø 42 mm	KOTVICÍ BOD URČENÝ KE SVÍRÁNÍ RŮZNÝCH TYPŮ PODKLADŮ	
DĚLKY: 150-600 mm Jiné délky na vyžádání	POZNÁMKA: KOTVENÍ POMOCI SEVŘENÍ KONSTRUKCE PRO PRŮZNÉ PODKLADY O RŮZNÝCH TLOUŠTKÁCH VRTÁK Ø 24 mm VHODNÉ PRO MAX 3 OSOBY V SOULADU S POŽADAVKY NORMY EN 795	
MĚŘITKO: 1:5		

ZÁKLADNÍ INFORMACE

URČENÍ	JIŠTĚNÍ OSOB PROTI PÁDU Z VÝŠKY A DO HLOUBKY
MATERIÁL	NEREZOVÁ OCEL 1.4301
BARVA	NEREZOVÁ OCEL
CERTIFIKACE	DLE EN 795:1996
VÝROBCE	

TECHNICKÉ ÚDAJE

SOUČÁST DODÁVKY KOTVICÍHO BODU	KOTVICÍ BOD: - OKO - PLASTOVÝ VYMEZOVACÍ KROUŽEK - 2x PÉROVÁ PODLOŽKA - 4x MATKA - PLASTOVÁ KRYTKA	- ZTUŽENÍ - DESKA PŘI HORNÍM LÍCÍ SVÍRANE KONSTRUKCE 100x100 mm - DESKA PŘI SPODNÍM LÍCÍ SVÍRANE KONSTRUKCE 200x200mm VČETNĚ ZÁVITOVÉ TYČE - PRODLUŽOVACÍ KUS ZÁVITOVÉ TYČE
PARAMETRY KOTVENÍ	UTAŽENÍ OKA 70 Nm UTAŽENÍ MATICE PŘI HORNÍM LÍCÍ SVÍRANE KONSTRUKCE 70Nm UTAŽENÍ MATICE U PRODLUŽOVACÍHO KUSU 45 Nm	

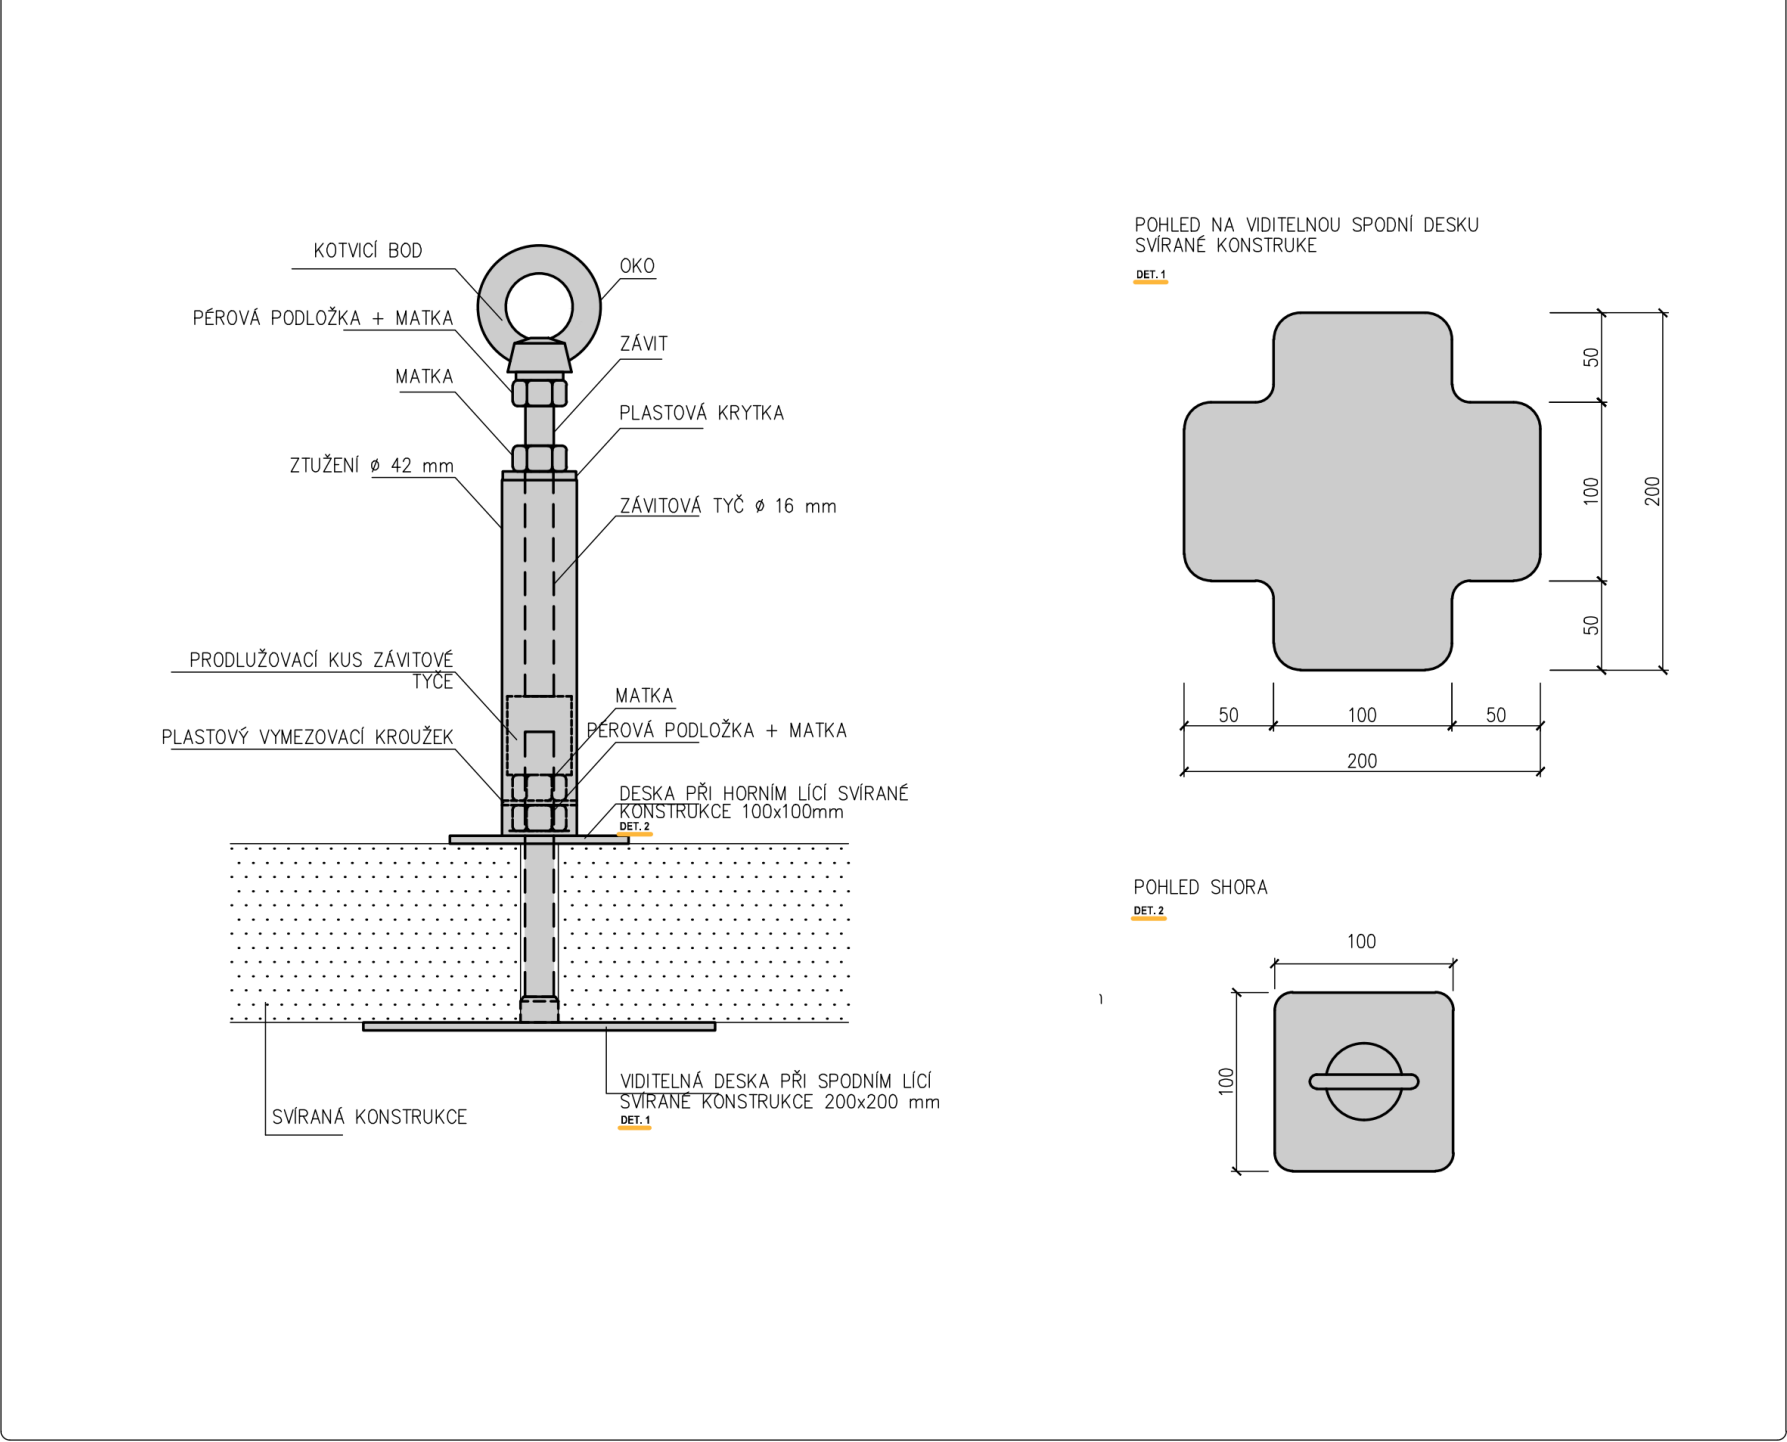


Ø 16 mm	KOTVICÍ BOD DO DŘEVĚNÉHO BEDNĚNÍ	
DĚLKY: 150-600 mm Jiné délky na vyžádání	POZNÁMKA: KOTVENÍ POMOCÍ 16ti VRUTŮ DO DŘEVA ROZNAŠECÍ DESKA 200 x 200 mm MINIMÁLNÍ TLOUŠŤKA - OSB: 18 mm - DŘEVĚNÁ PRKNA: 24 mm	
MĚŘITKO: 1:5		

ZÁKLADNÍ INFORMACE

URČENÍ	JIŠTĚNÍ OSOB PROTI PÁDU Z VÝŠKY A DO HLOUBKY
MATERIÁL	NEREZOVÁ OCEL 1.4301
BARVA	NEREZOVÁ OCEL
CERTIFIKACE	DLE EN 795:2012
VÝROBCE	

TECHNICKÉ ÚDAJE

SOUČÁST DODÁVKY KOTVICÍHO BODU	KOTVICÍ BOD: - OKO - PÉROVÁ PODLOŽKA - MATKA	KOTEVNÍ SADA: - 16x VRUT DO DŘEVA - 16x PLASTOVÁ PODLOŽKA
PARAMETRY KOTVENÍ	UTAŽENÍ OKA 70 Nm	

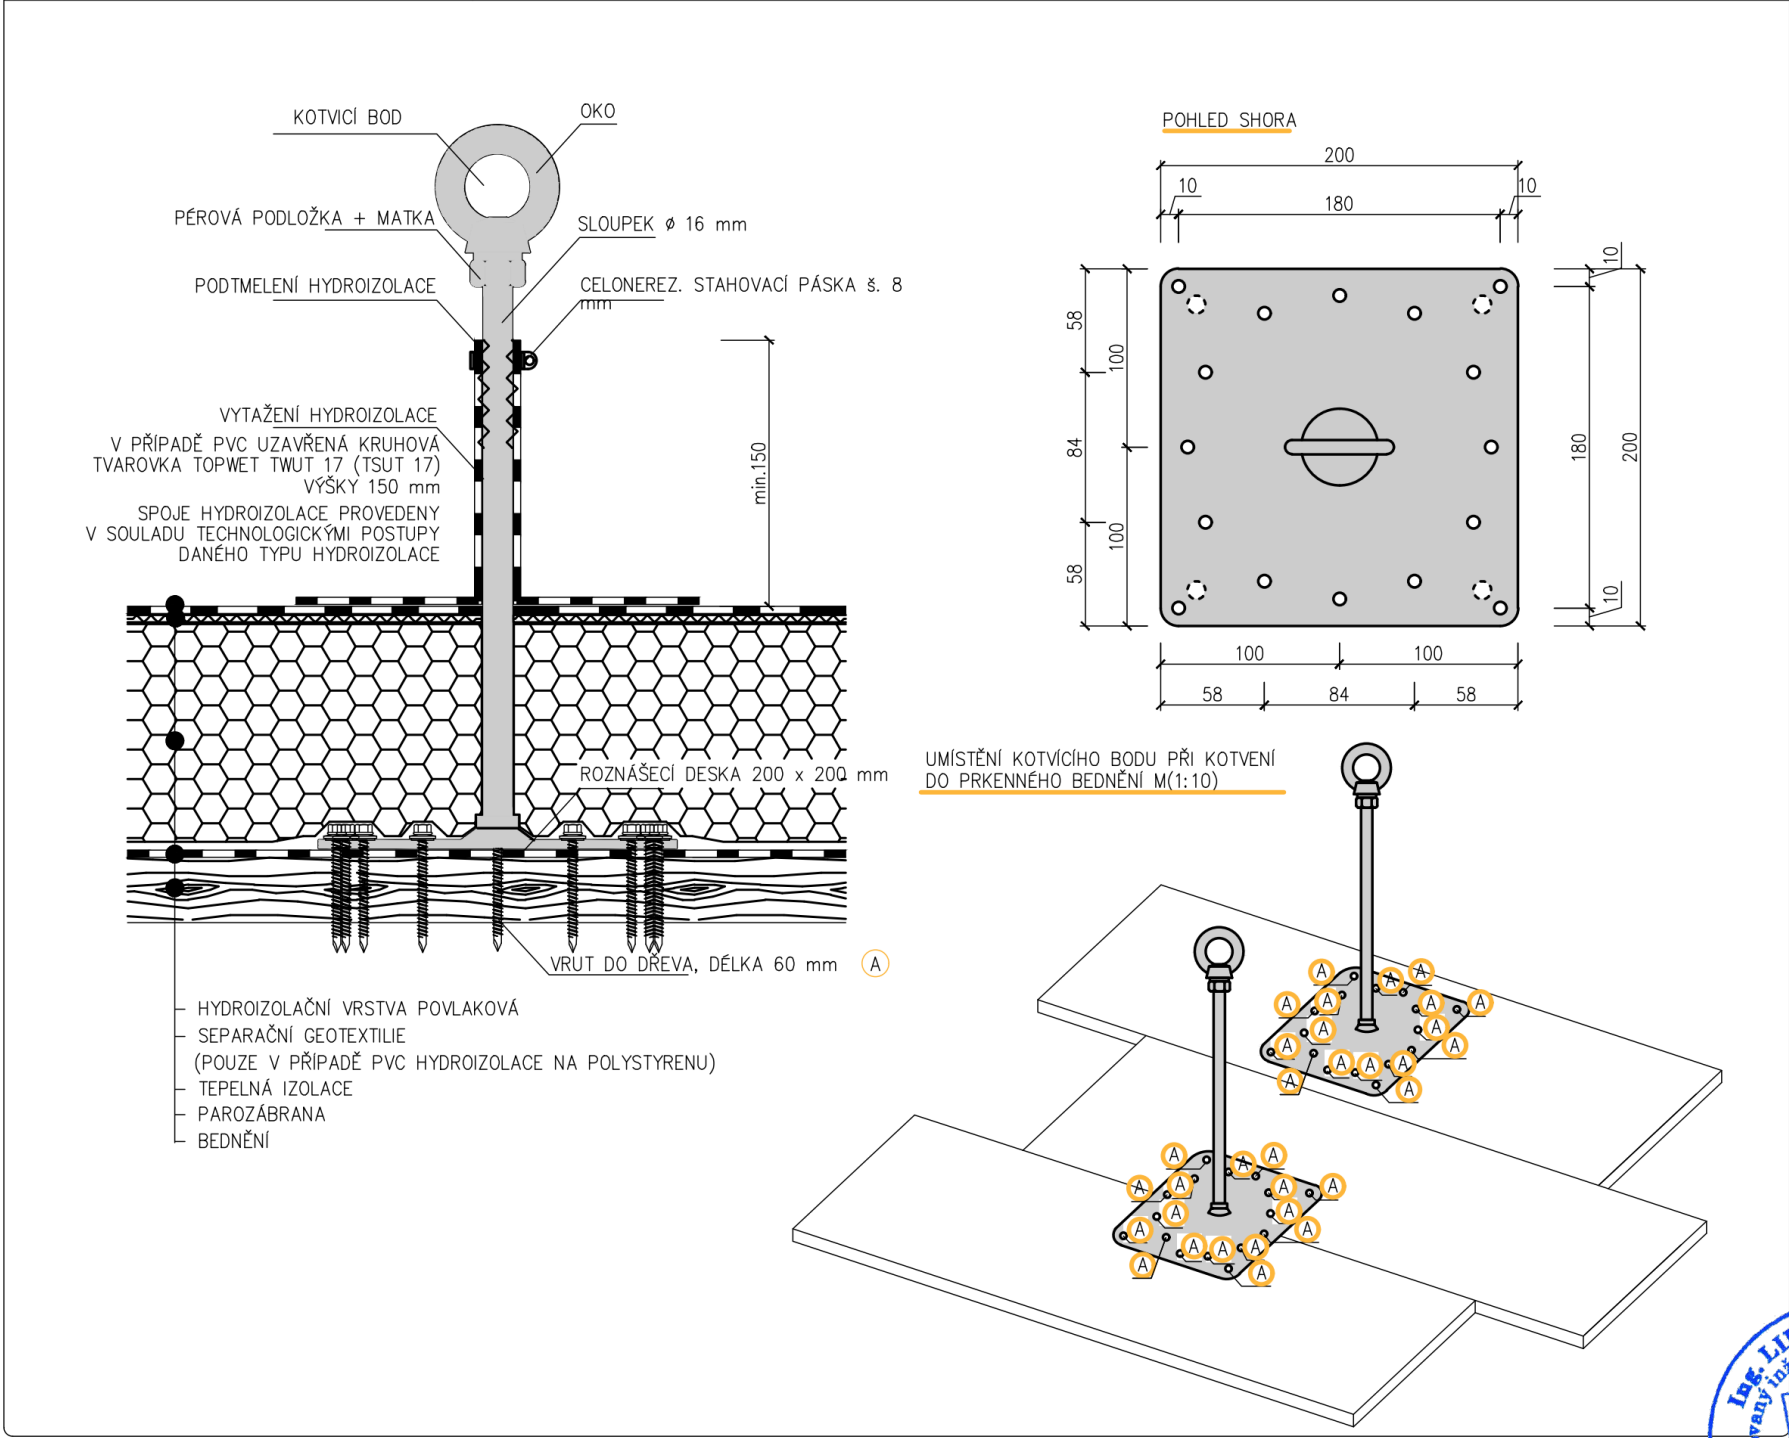

Č.REVIZE	DATUM REVIZE	POPIS REVIZE
-	2022-05-30	Výchozí vydání

<b>KL-PLAN</b> projektový ateliér			
KL-PLAN s.r.o. T: +420 777821078 info@klplan.cz www.klplan.cz			
<b>REKONSTRUKCE BUDOVY ŠKOLNÍ JÍDELNY ZŠ ŠPIČÁK, UL. 28. ŘÍJNA 2733, ČESKÁ LÍPA</b>			
<b>D.1.5 Záchytný systém</b>			
<b>Záchytný systém-detaily</b>			
HIP: Ing. Libor Kubát ±0,000= 280,670 m.n.m BPV	Investor	Město Česká Lípa Náměstí T. G. Masaryka č.p. 1. 47036 Česká Lípa IČ 00260428	PARÉ ČÍSLO:
ZPRACOVATEL DÍLČÍ ČÁSTI: Ing. Libor Kubát	Misto stavby	Česká Lípa	
VEDOUCÍ DÍLČÍ ČÁSTI: Ing. Libor Kubát	Kraj	Liberecký	ČÍSLO VÝKRESU: <b>D.1.5.2</b>
Měřítko	Číslo zakázky	17-2021/LK-DPS	
Účel PD	Měřítko	-	
	Účel PD	Dokumentace pro provádění stavby	