



POHLED VÝCHODNÍ

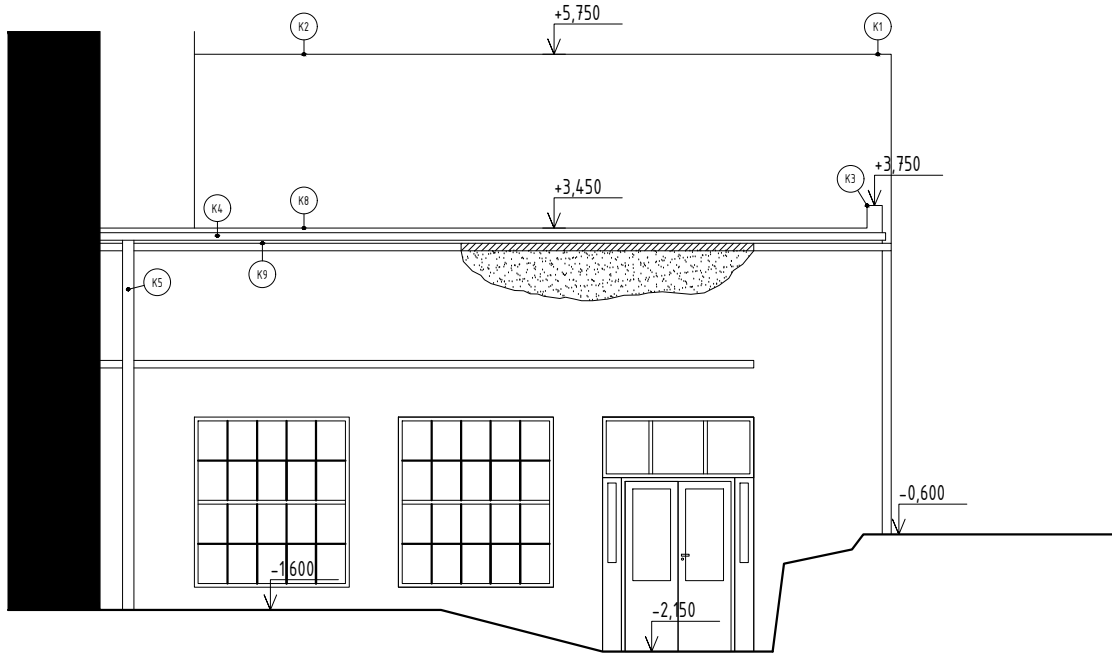


- REPROFILACE ŘÍMSY cca 4 bm
- NOVÁ OMÍTKA cca 3 m2

POHLED JIŽNÍ

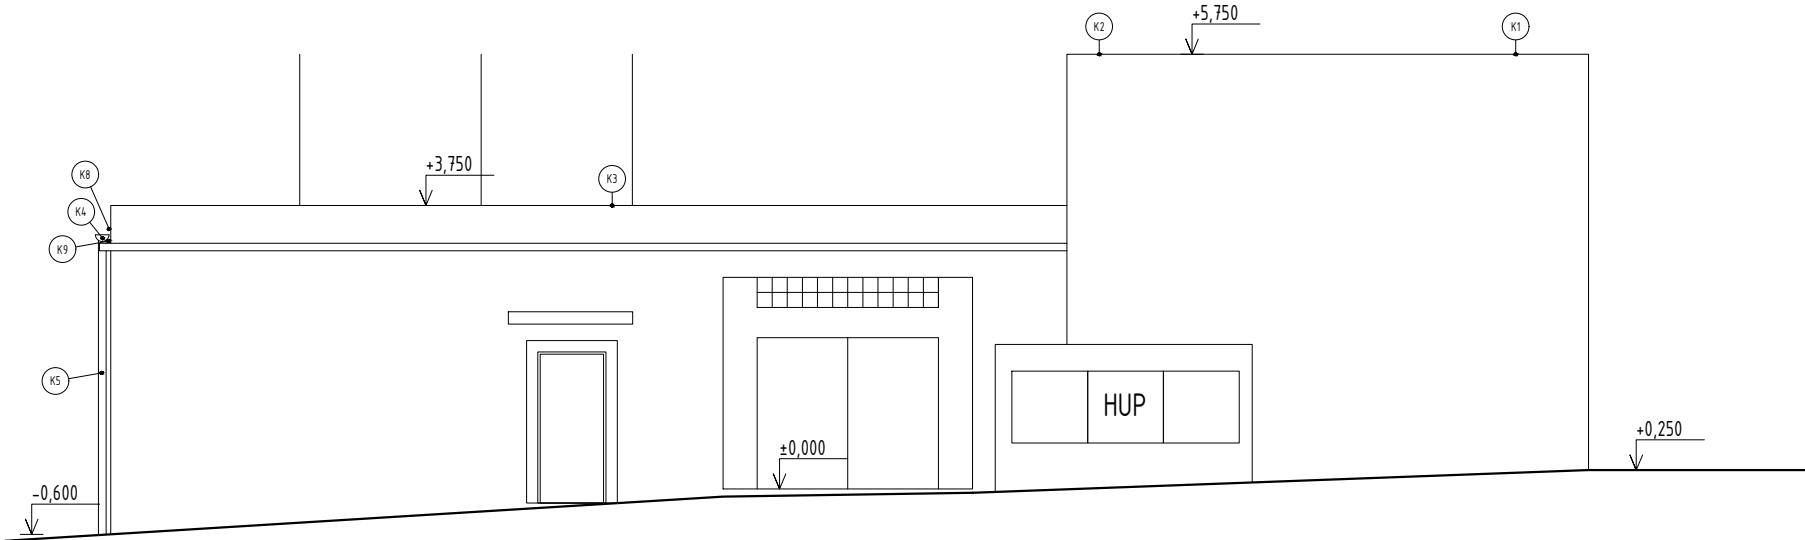


POHLED ZÁPADNÍ

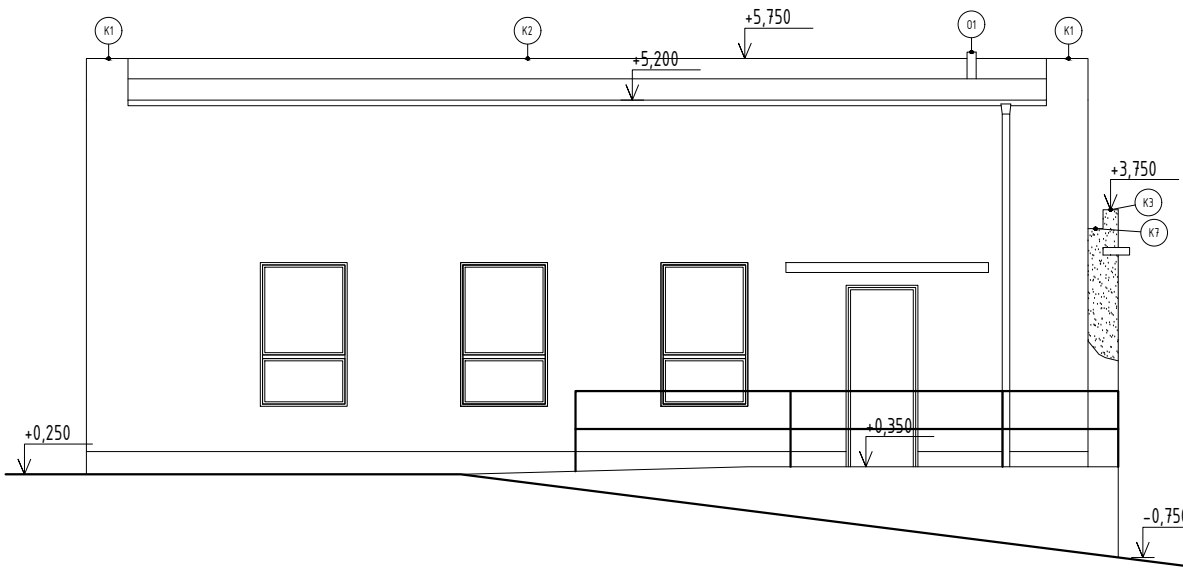

- NOVÁ OMÍTKA cca 0,75 m2 včetně dozvění

POHLED SEVERNÍ

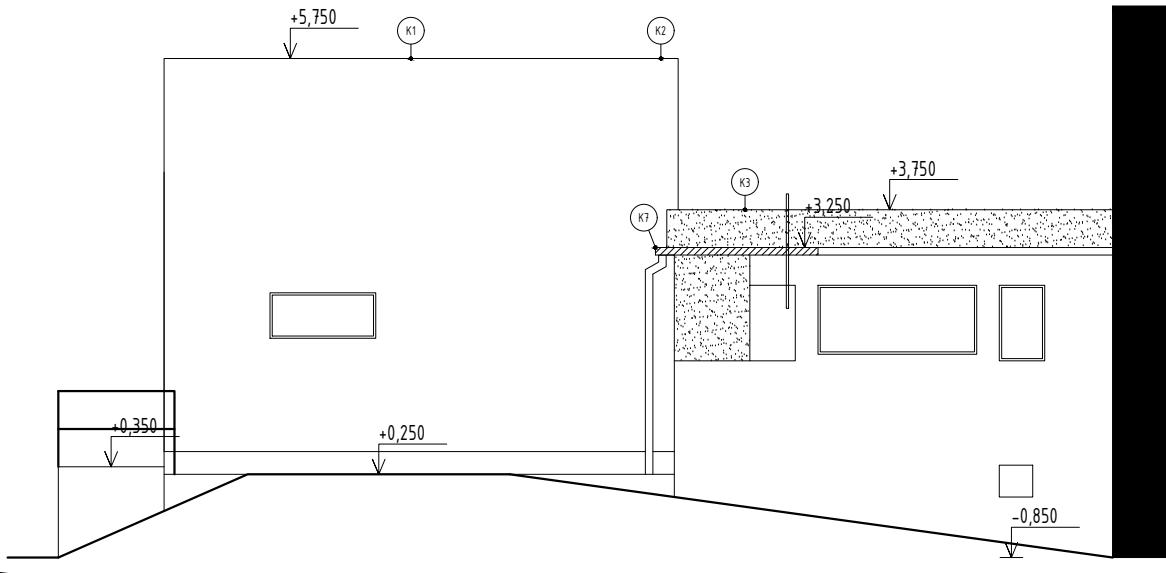

- REPROFILACE ŘÍMSY cca 2,5 bm
- NOVÁ OMÍTKA - atika - cca 3 m2
- NOVÁ OMÍTKA - roh - cca 1,5 m2 včetně dozvění

ZODPOVĚDNÝ PROJEKTANT:  
Petr KUBIŠ  
Smetanova 107, 471 14 Kamenický Šenov  
OPRÁVNĚNÍ : ČKAIT 0501169  
kontakt:  
604 514 044, kubispetr@email.cz

INVESTOR:  
Město Česká Lípa  
Náměstí T.G. Masaryka 1, 470 01 Česká Lípa

AKCE:  
Oprava plochých střech ZŠ Partyzánská

k.ú.: Česká Lípa p.p.č. 3605 stupeň dokumentace PROVÁDĚCÍ

D.1.1. - ARCHITEKTONICKO - STAVEBNÍ ČÁST:  
Pohledy - návrh

otisk razítka MĚŘÍTKO: 1:100  
ČÍSLO ZAKÁZKY:  
ČÍSLO VÝKRESU: D.1.1.b - 3  
DATUM: 1/2024  
paré