




ŘEZ S2 - a - STÁVAJÍCÍ

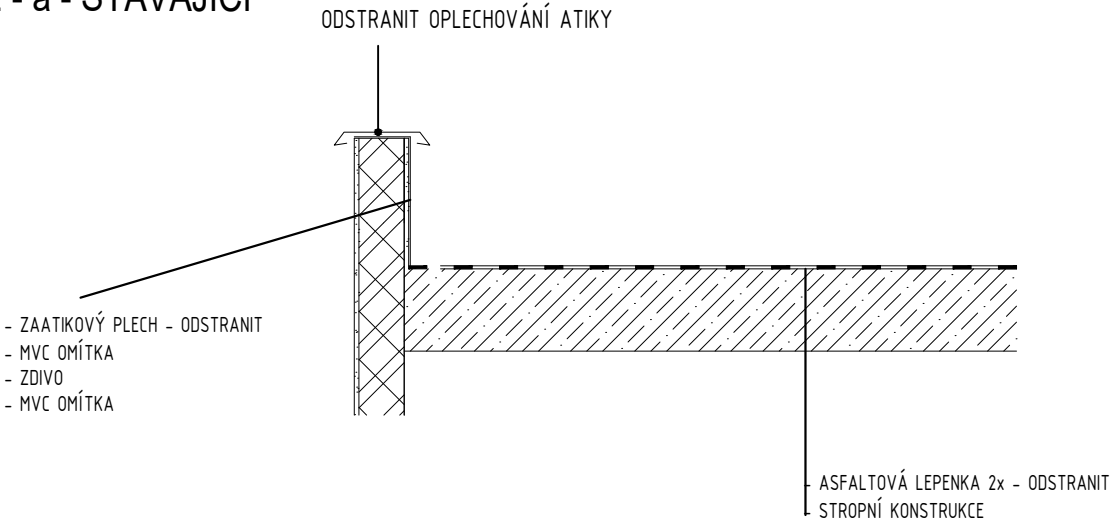


ŘEZ S2 - a - NÁVRH

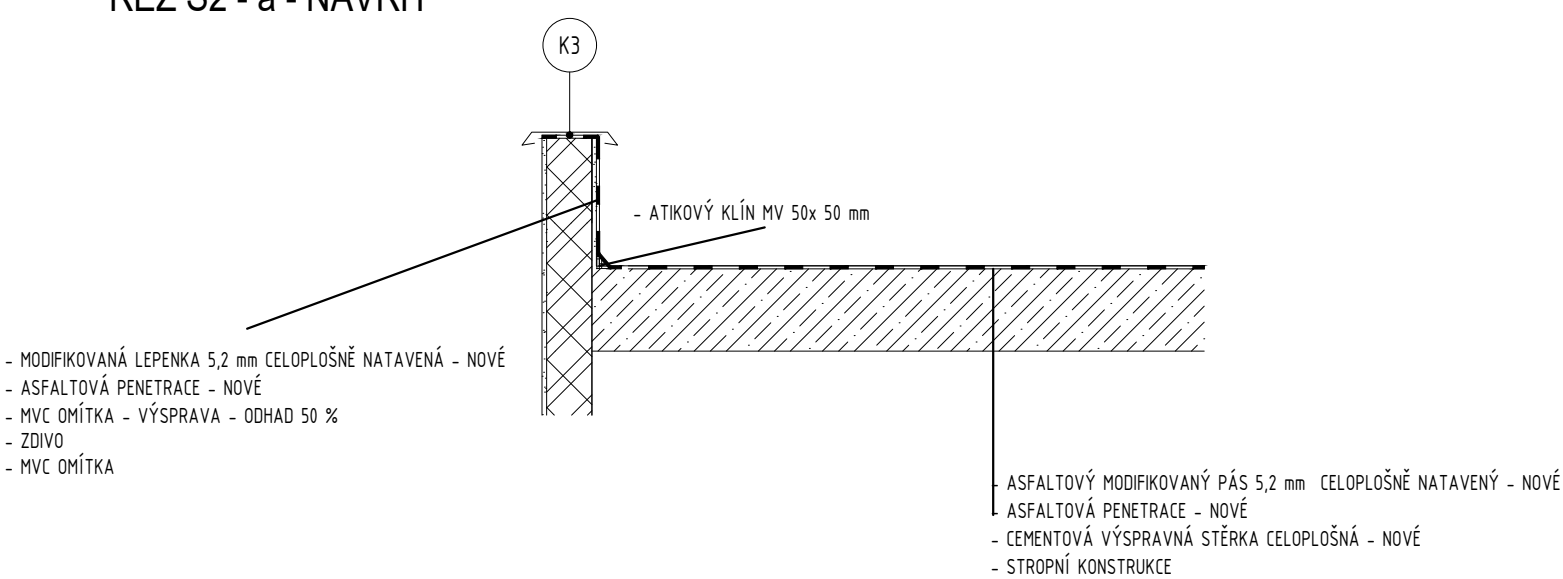

ŘEZ S2 -b - STÁVAJÍCÍ

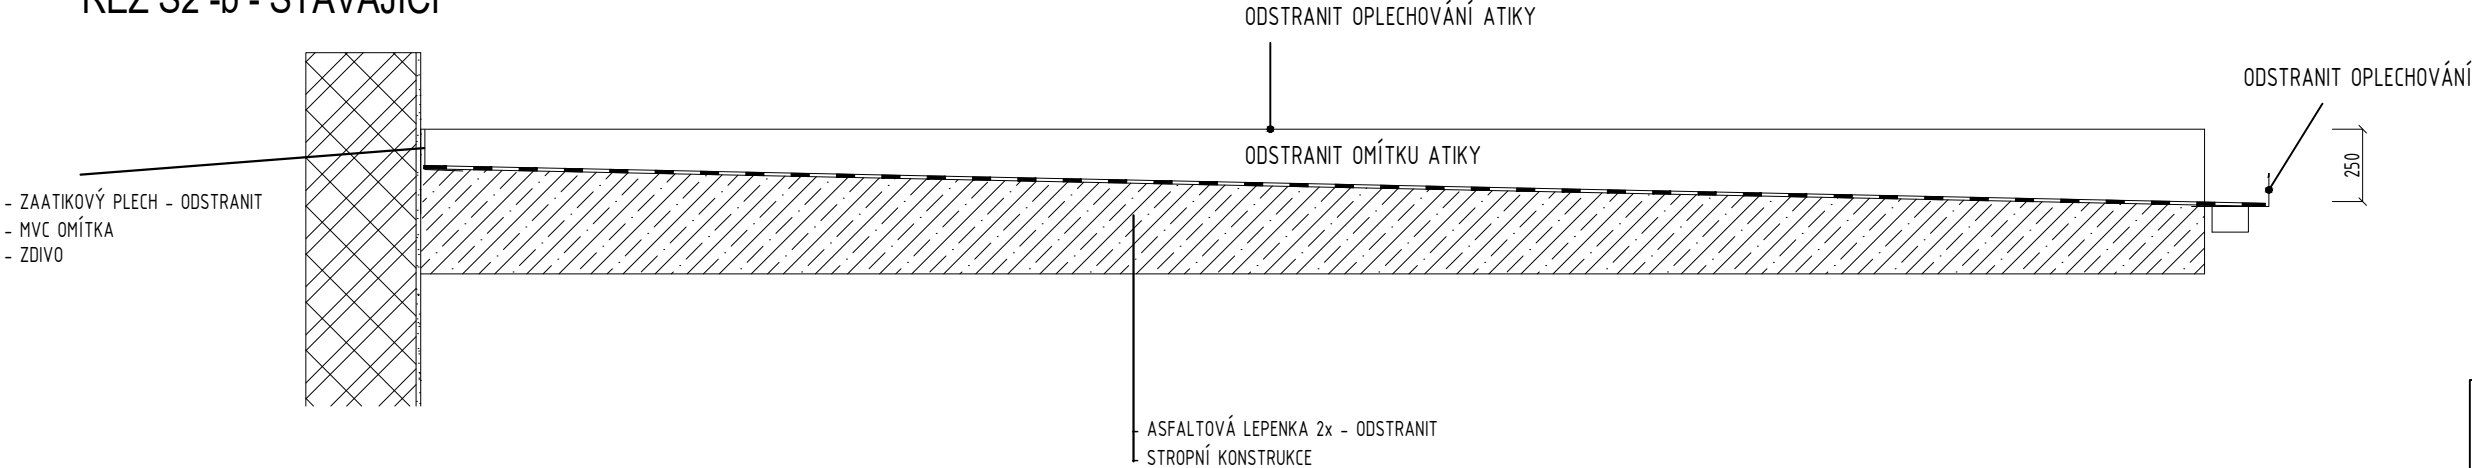

ŘEZ S2 -b - NÁVRH

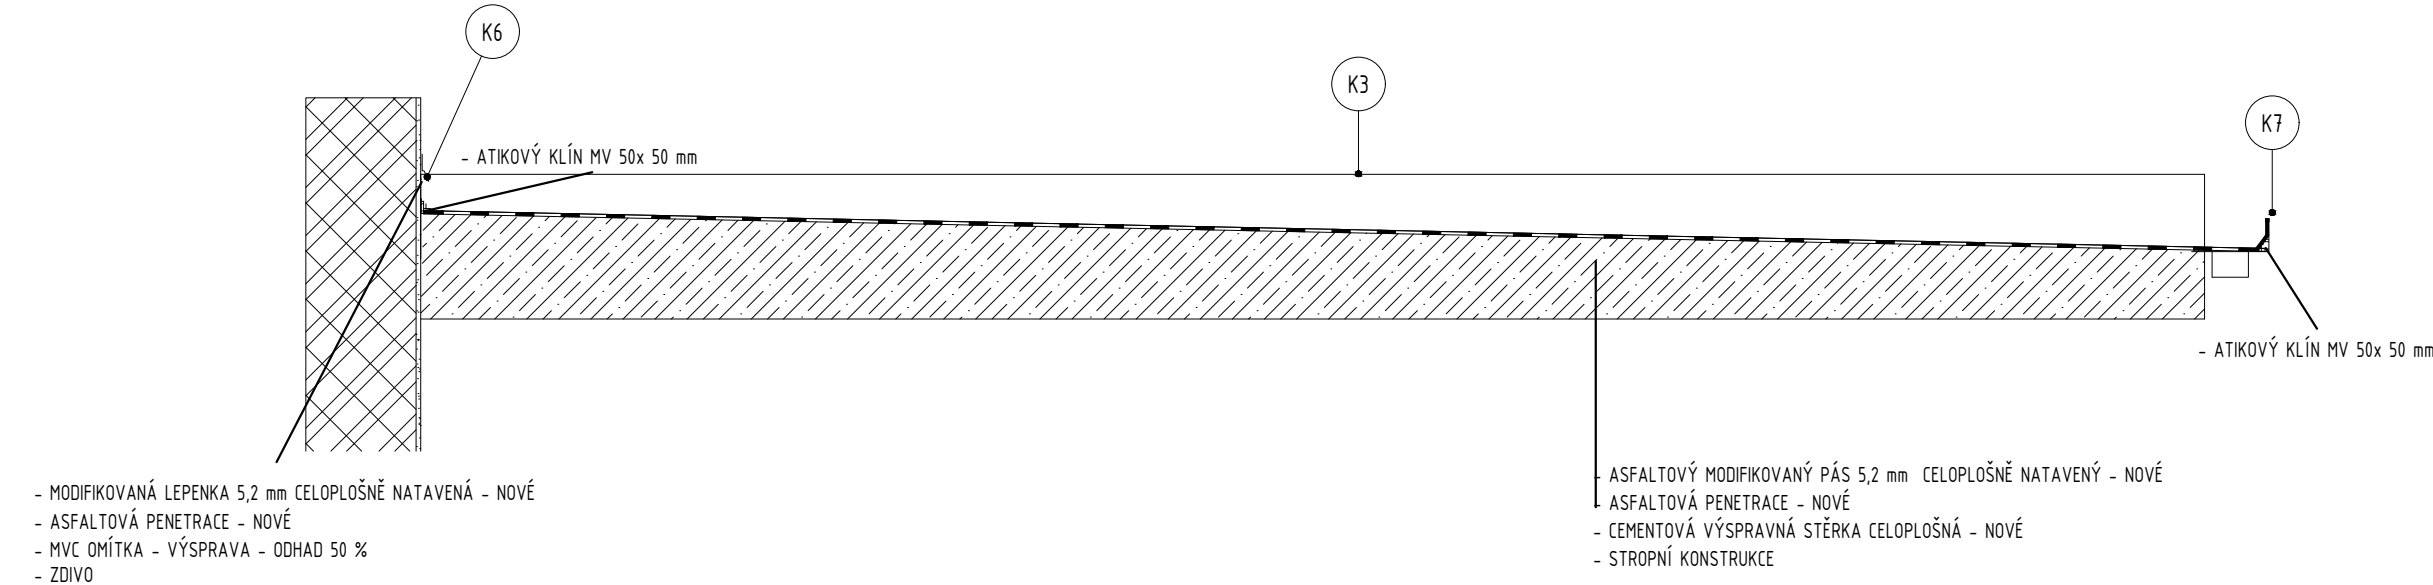

ZODPOVĚDNÝ PROJEKTANT:
Petr KUBIŠ
Smetanova 107, 471 14 Kamenický Šenov
OPRÁVNĚNÍ: ČKAIT 0501169
kontakt:
604 514 044, kubispetr@email.cz

INVESTOR:
Město Česká Lípa
Náměstí T.G. Masaryka 1, 470 01 Česká Lípa

AKCE:
Oprava plochých střech ZŠ Partyzánská

k.ú.: Česká Lípa p.p.č. 3605 stupeň dokumentace PROVÁDĚCÍ

D.1.1. - ARCHITEKTONICKO - STAVEBNÍ ČÁST:
Řezy - střecha S2

otisk razítka MĚŘÍTKO: 1:25
ČÍSLO ZAKÁZKY:
ČÍSLO VÝKRESU: D.1.1.b - 5
DATUM: 1/2024
paré