




ŘEZ S2 - c - STÁVAJÍCÍ

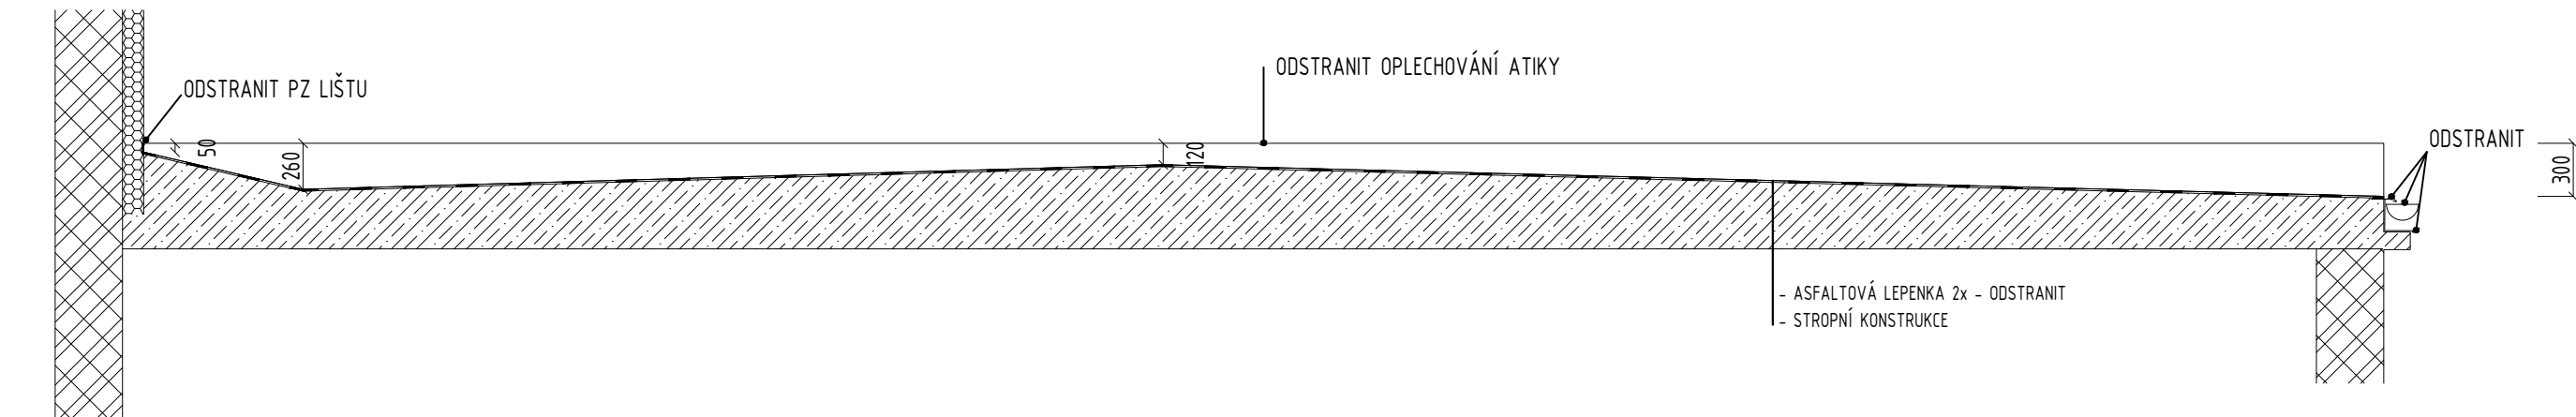

ŘEZ S2 - c - NÁVRH

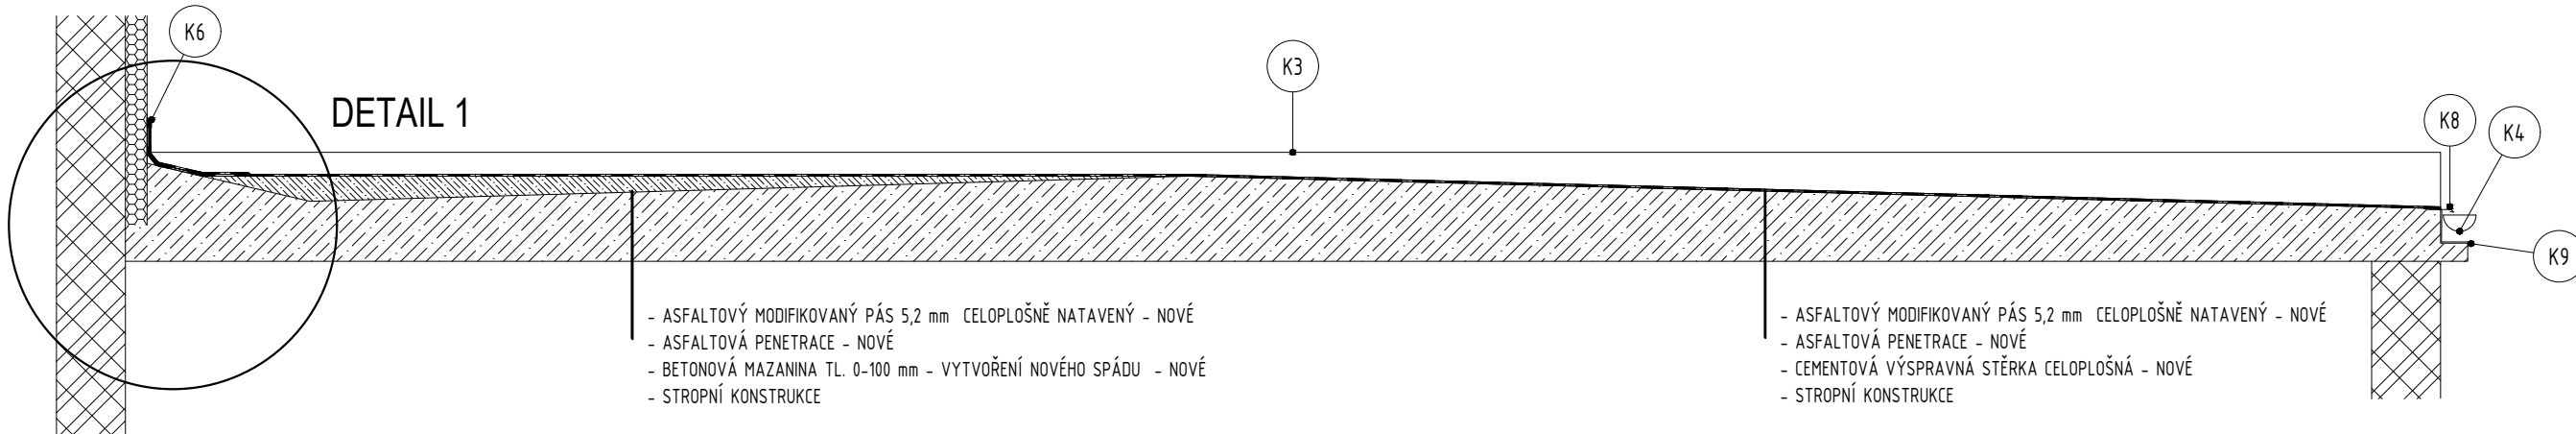

DETAIL 1 - 1:20

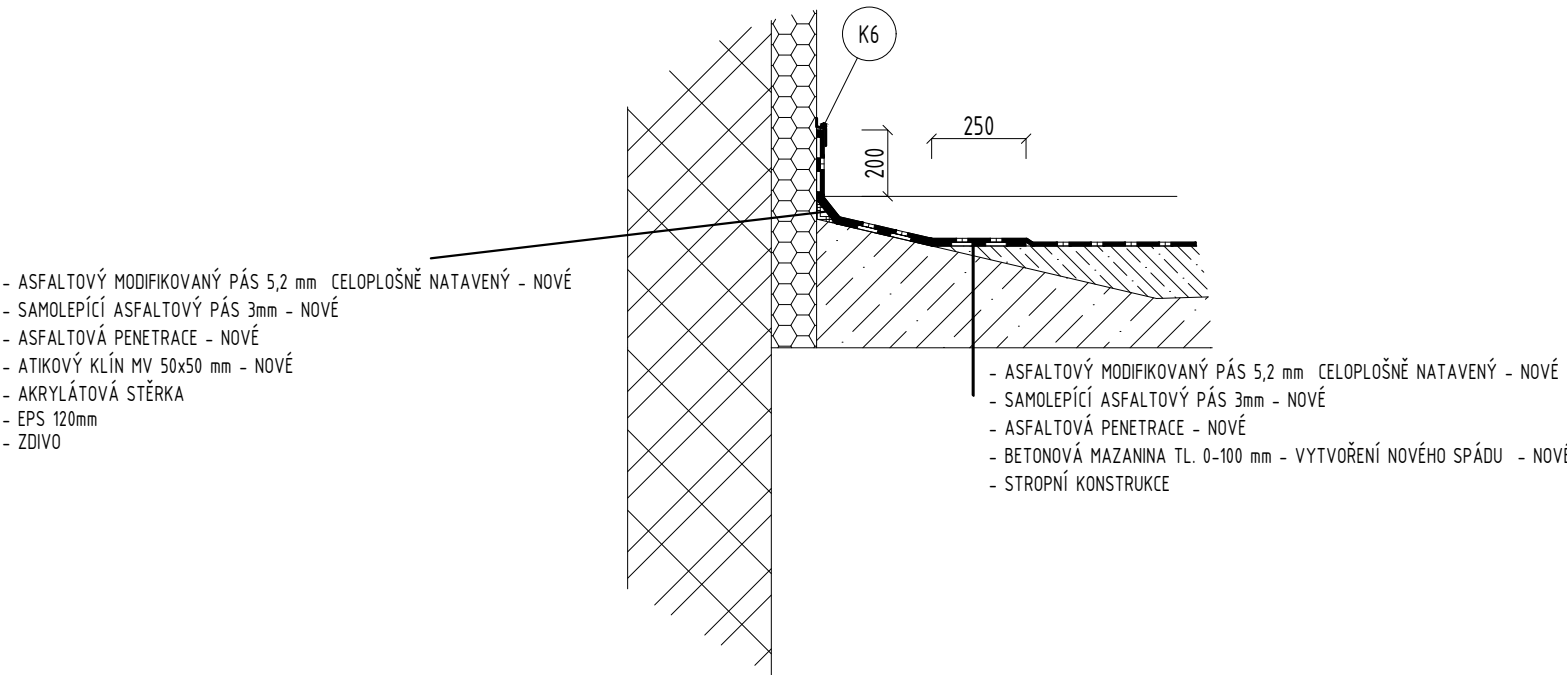

ZODPOVĚDNÝ PROJEKTANT: Petr KUBIŠ Smetanova 107, 471 14 Kamenický Šenov OPRÁVNĚNÍ: ČKAIT 0501169 kontakt: 604 514 044, kubispetr@email.cz			
INVESTOR: Město Česká Lípa Náměstí T.G. Masaryka 1, 470 01 Česká Lípa			
AKCE: Oprava plochých střech ZŠ Partyzánská			
k.ú.: Česká Lípa	p.p.č. 3605	stupeň dokumentace	PROVÁDĚCÍ
D.1.1. - ARCHITEKTONICKO - STAVEBNÍ ČÁST: Řezy _ Střecha S2			
otisk razítka		MĚŘÍTKO: 1:40	
		ČÍSLO ZAKÁZKY:	
		ČÍSLO VÝKRESU: D.1.1.b - 5	
		DATUM: 1/2024	
		paré	