

SO-01



P-318018 WC_ZŠ 28. října, Česká Lípa

Ing. Ota Pour

Investor:	Město Česká Lípa T. G. Masaryka 1/1, 470 01 Česká Lípa 1 IČ: 002 60 428; DIČ: CZ 002 60 428		
Generální projektant:	Design 4 - projekty staveb, s.r.o. sídlo společnosti: Sokolská 1183, 460 01 Liberec korespondenční adresa - provozovna: Trávnice 902, 511 01 Turnov		
Projektant části PD:	Design 4 - projekty staveb, s.r.o. sídlo společnosti: Sokolská 1183, 460 01 Liberec korespondenční adresa - provozovna: Trávnice 902, 511 01 Turnov		
Místo stavby:	28. října č. p. 2733, 470 01 Česká Lípa, okres Česká Lípa	Datum:	říjen 2017
Kraj:	Liberecký kraj	Číslo zakázky:	1716
Stupeň dokumentace:	Dokumentace pro provedení stavby - DPS	Autorizace:	Paré č.:
HIP:	Ing. Miroslav Fejfar		7
Projektant:	Ing. Ota Pour		
Odpovědný projektant:	Ing. Ota Pour		
Název stavby:	Stavební úpravy stávajících WC v objektu ZŠ 28. října, Česká Lípa		
Část dokumentace:	D.1.4 Technologická zařízení budov	Číslo dokumentu:	Měřítko:
Název dokumentu :	SO-01 Rozvaděče - úpravy a doplnění	E-02	1:50

SO-01 ETAPA 1 ELEKTROINSTALACE 1.NP a 2.NP

Doplnění :

3NPE, 50 Hz , 400V / 230V , TNC-S

3NPE, 50 Hz , 400V / 230V , TNC-S

Fa01
"B"
10A
30 mA

Fa02
"B"
10A
30 mA

Fa03
"C"
10A
30 mA

Kt1
1/16A
Impulsní relé
t=1-5 min

Km1

Kt1

A1
S
A2

TL

N

PE

PEN

PEN

N

PE

PEN

Popis

Osvětlení

Osvětlení

VZT zař.1.01

Ovl. VZT

Okruh

1

2

3

VZT zař. 1.01

Ozn.kabelu

CYKY-J
3x1,5mm²

CYKY-J
3x1,5mm²

CYKY-J
3x1,5mm²

CYKY
2Ax1,5mm²


Typ kabelu

Pozn. 1

Pozn. 2

Pozn. 3

SO-01 ETAPA 1 ELEKTROINSTALACE 1.NP a 2.NP

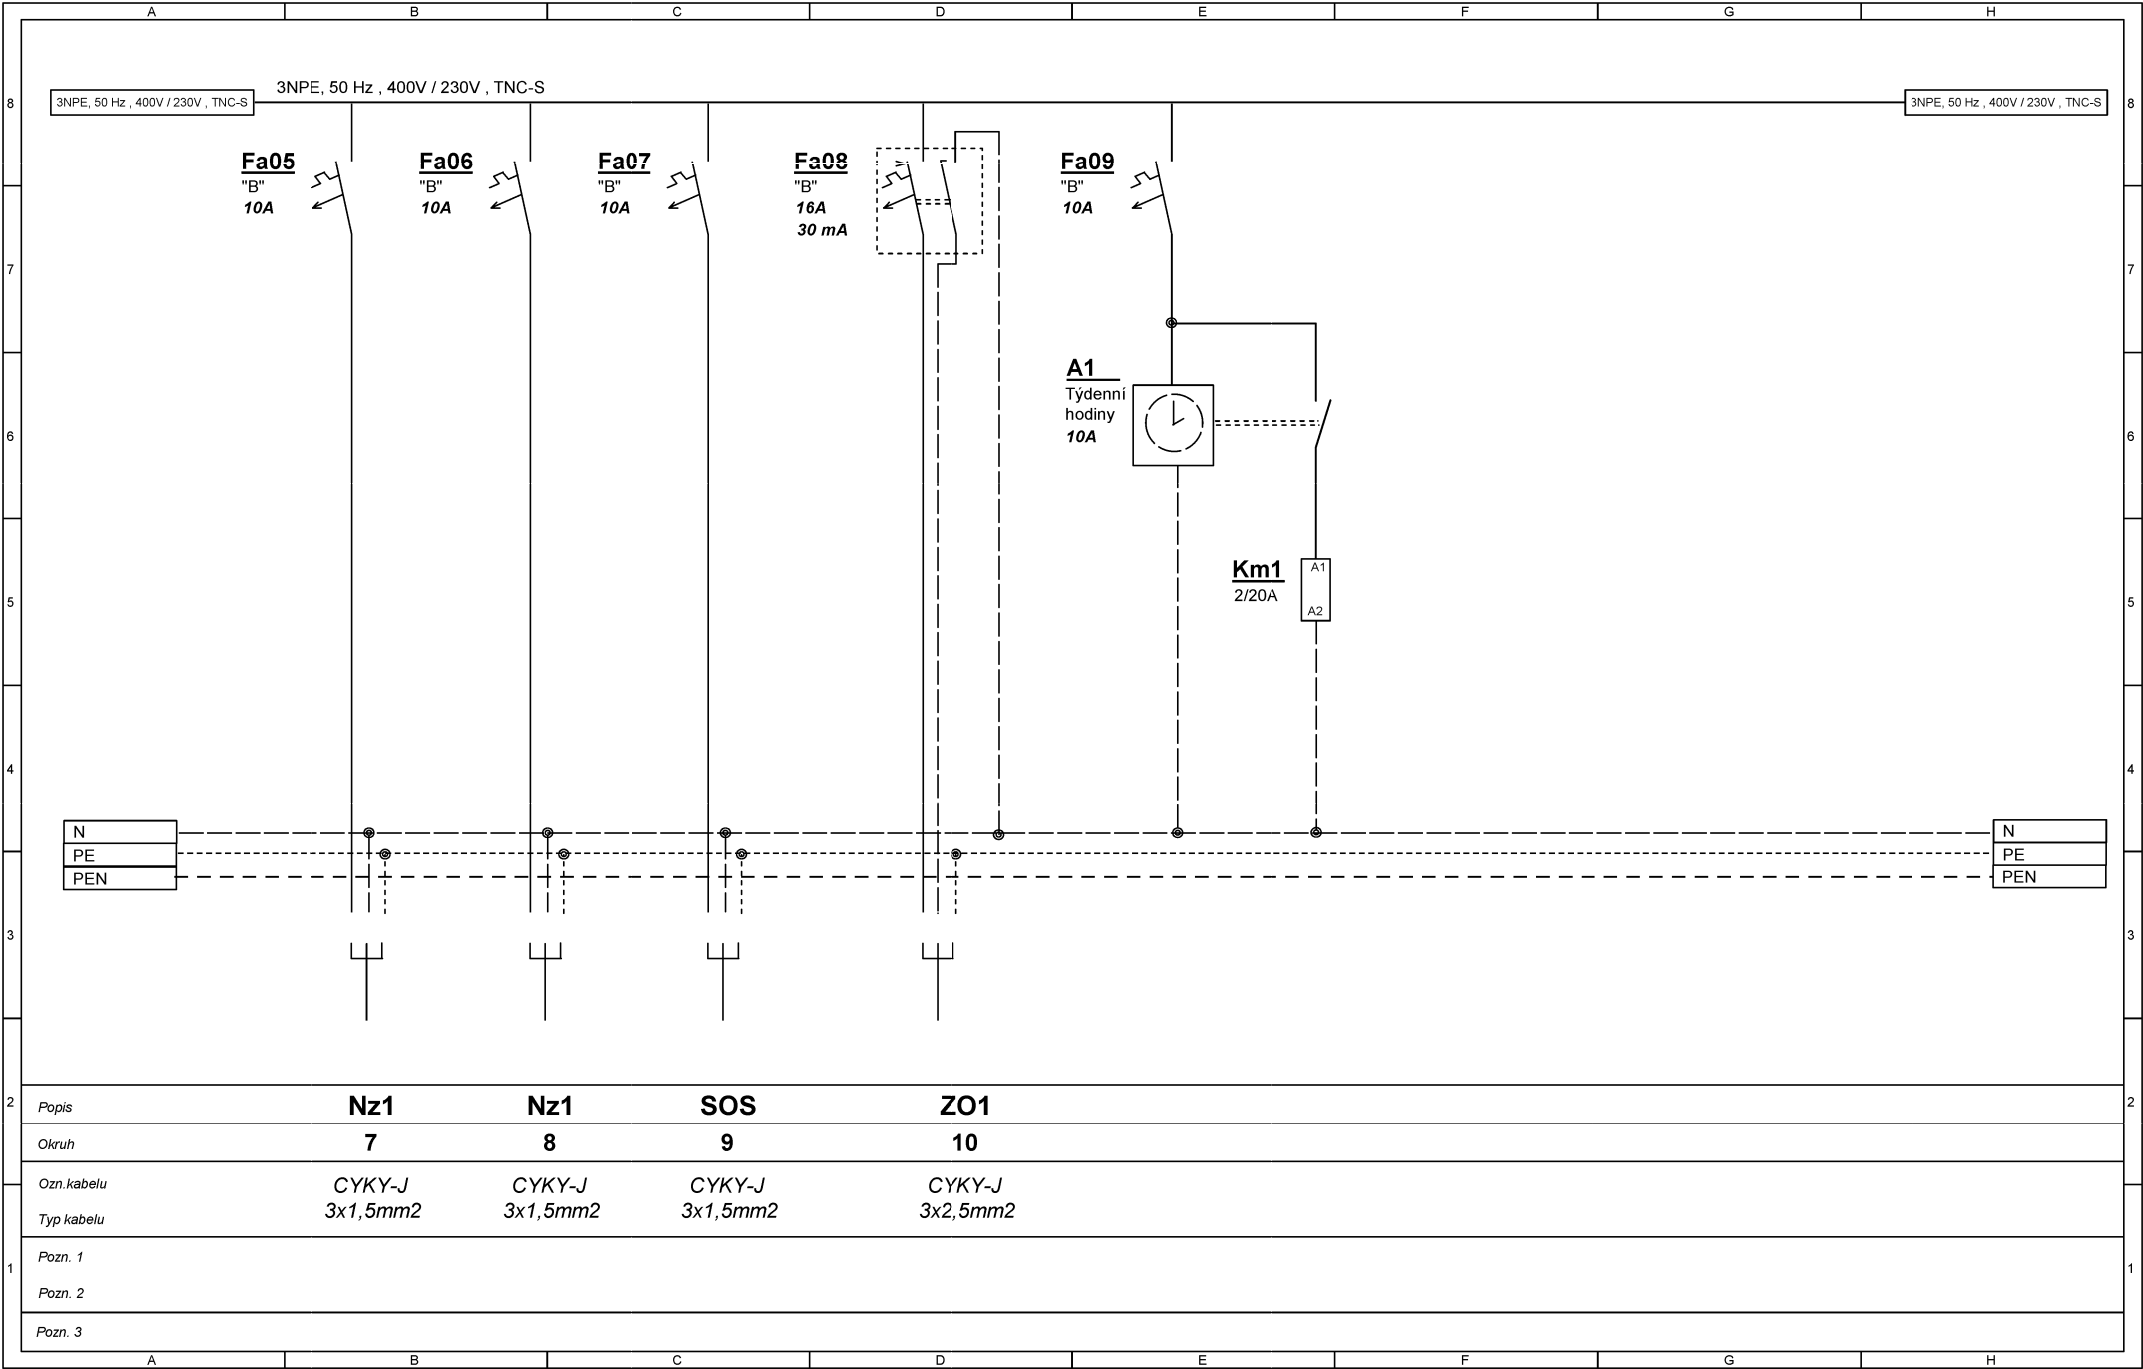

SO-01 ETAPA 2 ELEKTROINSTALACE 1.NP a 2.NP

Doplnění :

3NPE, 50 Hz , 400V / 230V , TNC-S

3NPE, 50 Hz , 400V / 230V , TNC-S

Fa01
"B"
10A
30 mA

Fa02
"B"
10A
30 mA

Fa03
"C"
10A
30 mA

Kt1
1/16A
Impulsní relé
t=1-5 min

Km1


Kt1

A1
S
A2

TL

Popis	Osvětlení	Osvětlení	VZT zař.1.01	Ovl. VZT
Okruh	1	2	3	VZT zař. 1.01
Ozn.kabelu	CYKY-J	CYKY-J	CYKY-J	CYKY
Typ kabelu	3x1,5mm2	3x1,5mm2	3x1,5mm2	2Ax1,5mm2
Pozn. 1				
Pozn. 2				
Pozn. 3				

SO-01 ETAPA 2 ELEKTROINSTALACE 1.NP a 2.NP

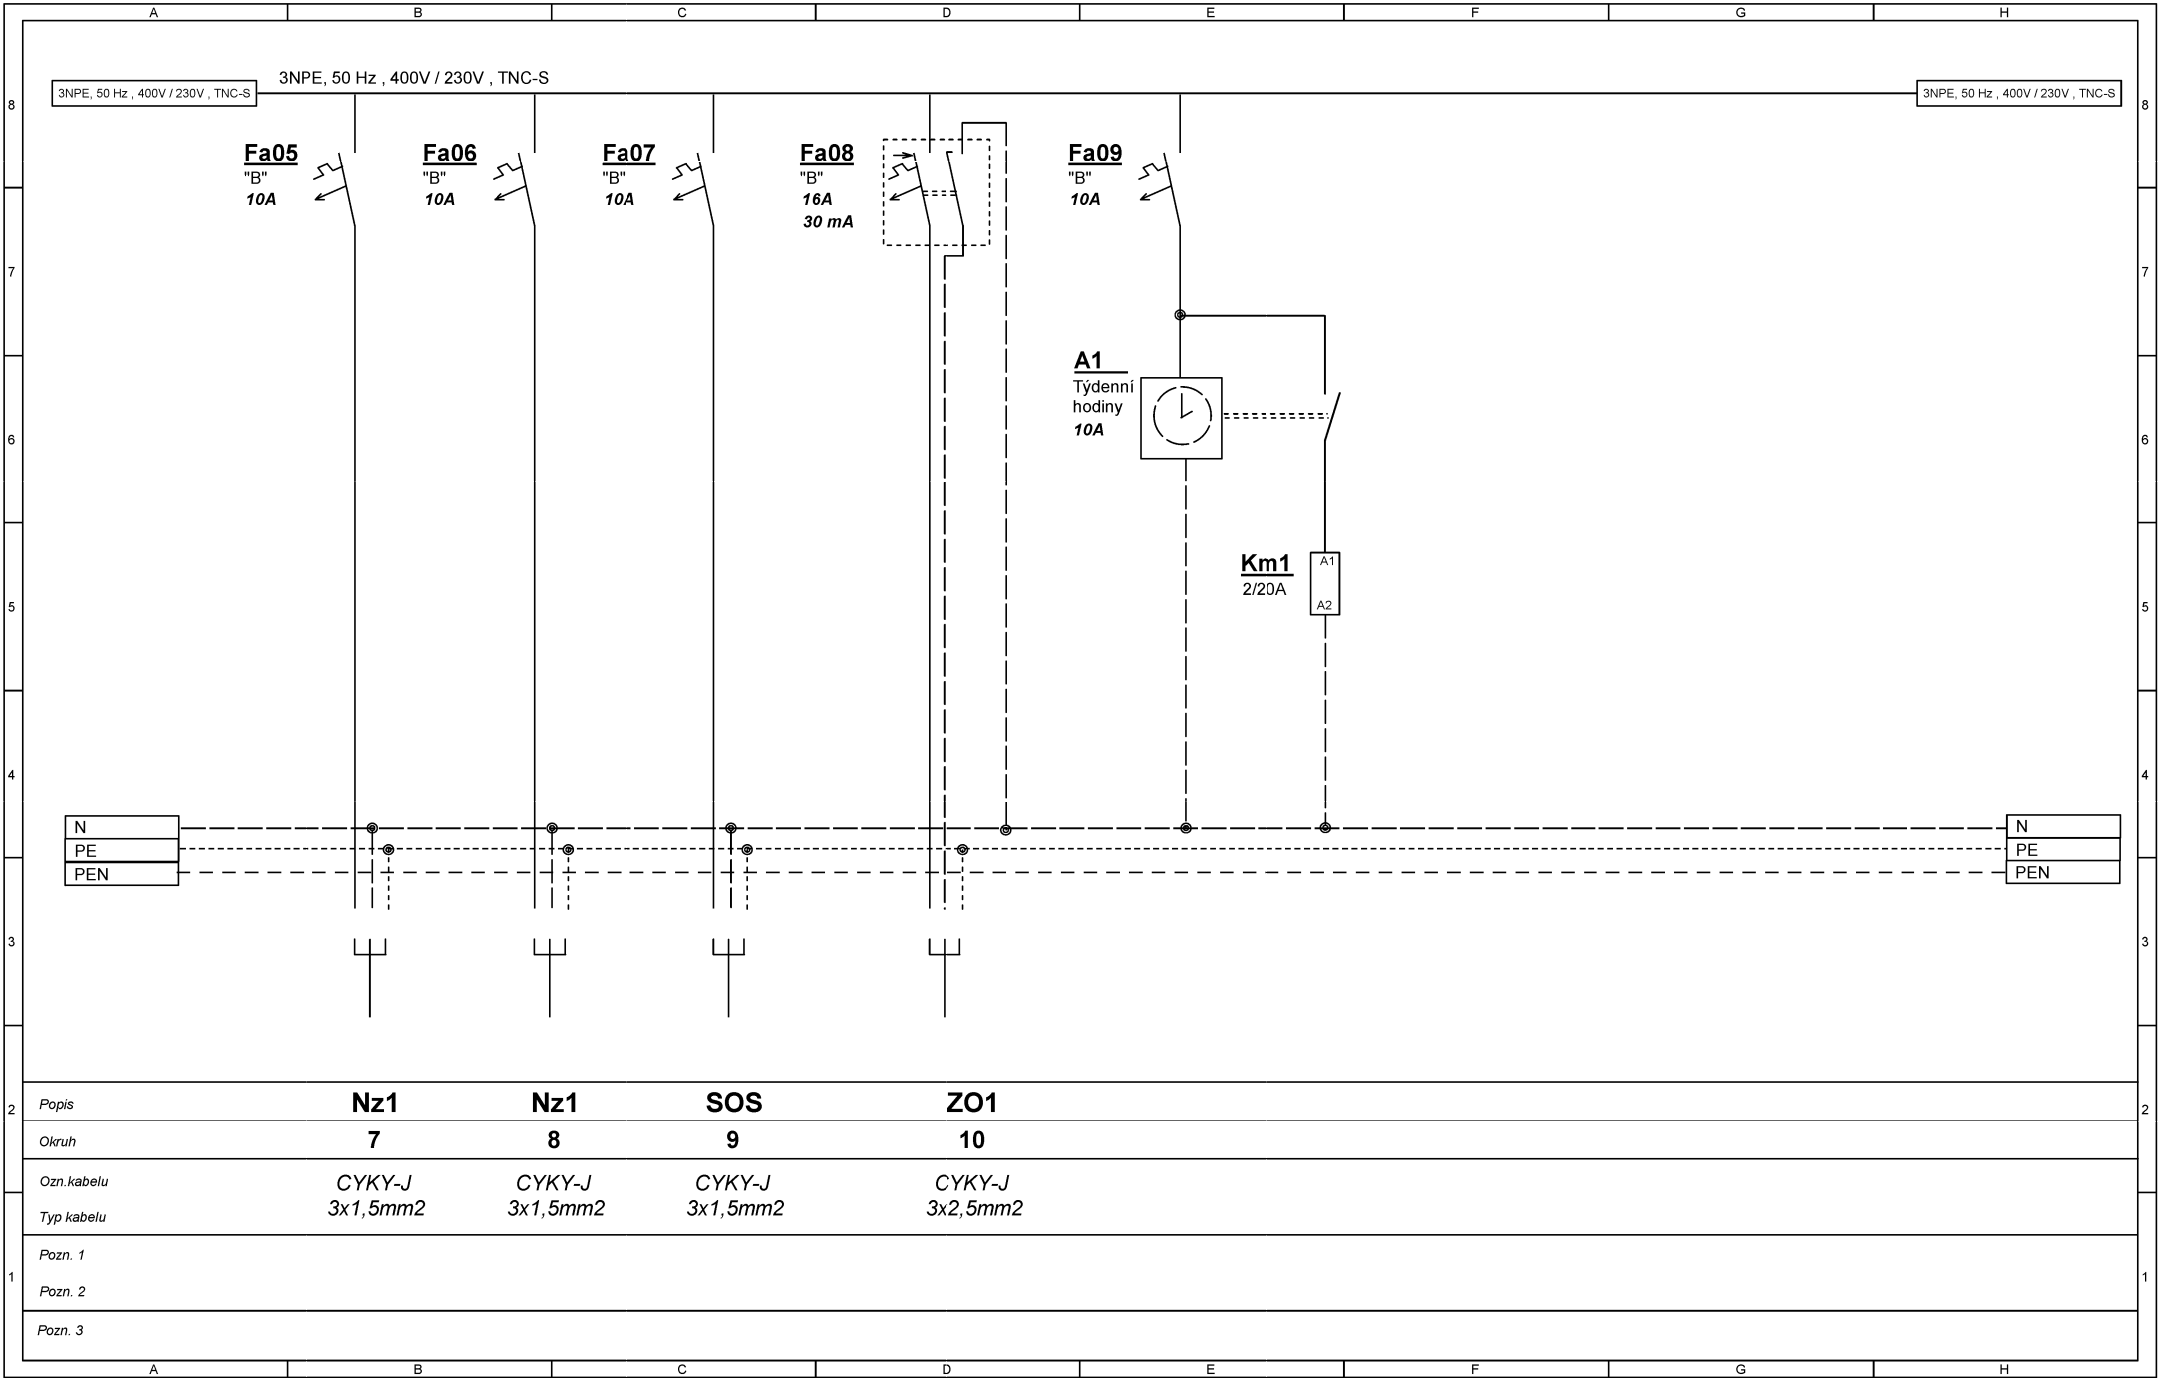

SO-01 ETAPA 2 ELEKTROINSTALACE 1.NP

Doplnění :

3NPE, 50 Hz , 400V / 230V , TNC-S

3NPE, 50 Hz , 400V / 230V , TNC-S

Fa01
"B"
10A
30 mA


Fa02
"C"
10A
30 mA

Fa04
"B"
16A
30 mA

Kt1
1/16A
Impulsní relé
t=1-5 min

Km1

Km1

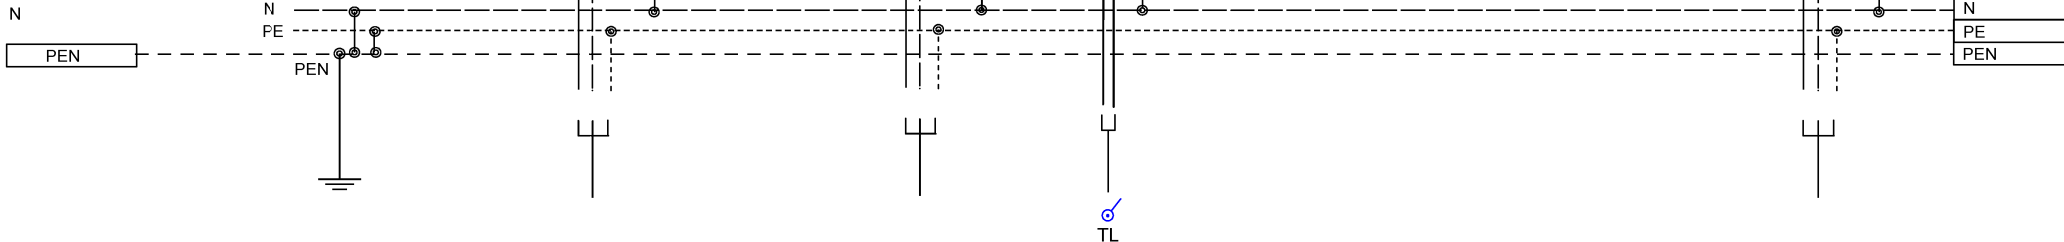

Popis	Osvětlení	VZT zař.1.04	Ovl. VZT	ZO2
Okruh	1	2	VZT zař. 1.04	4
Ozn. kabelu	CYKY-J 3x1,5mm2	CYKY-J 3x1,5mm2	CYKY 2Ax1,5mm2	CYKY-J 3x2,5mm2
Typ kabelu				
Pozn. 1				
Pozn. 2				
Pozn. 3				

SO-01

ETAPA 2

ELEKTROINSTALACE 1.NP

