


SO 01 P - PŮDORYS PRAVÁ ČÁST (1x1.NP)

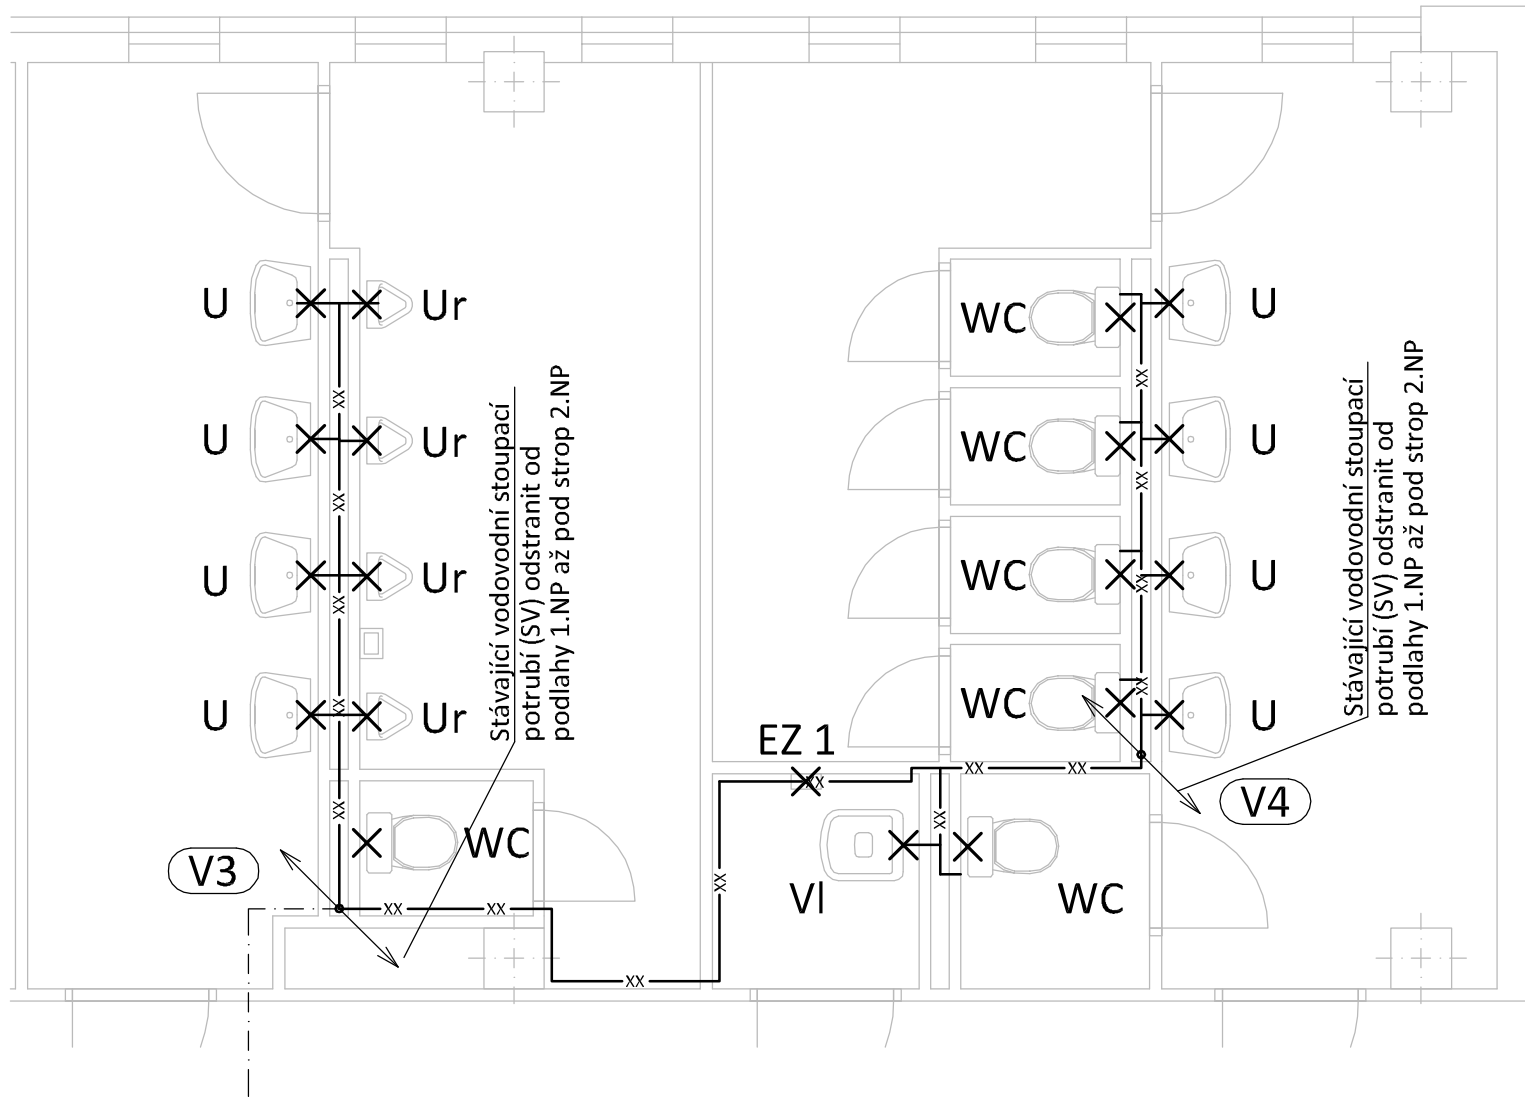

SO 01 P - PŮDORYSY PRAVÁ ČÁST CELKEM 2x SOCIÁLNÍ ZÁZEMÍ (1x 1.NP, 1x 2.NP)





LEGENDA PRVKŮ VNITŘNÍHO VODOVODU

---	Stávající potrubí studené vody (SV) - ocel/plast.
---	Stávající potrubí teplé vody (TV) - ocel/plast.
---	Stávající potrubí cirkulační potrubí (Cir) - ocel/plast.
P	Stávající potrubí požární vody (Po) - ocel/plast.
XX	Demontované stávající potrubí studené vody (SV) a teplé vody (TV) - ocel/plast. včetně ekologické likvidace.
X	Demontovaná zařízení včetně rozvodů a ekologické likvidace
U	Stávající nástěnná umyvadlová baterie - odstranit vč. armatur a potrubí.
WC	Stávající rohový nástěnný ventil pro WC + splachovací nádržka - odstranit vč. armatur a potrubí.
VI	Stávající nástěnná baterie - odstranit vč. armatur a potrubí.
Ur	Stávající nástěnný ventil pro urinál - odstranit vč. armatur a potrubí.
EZ 1	Stávající nástěnný zásobník TV (Stiebel Eltron DHA 15)- odstranit vč. armatur a potrubí.
EZ 2	Stávající nástěnný zásobník TV (Tatramat EO 151)- odstranit vč. armatur a potrubí.
EZ 3	Stávající nástěnný ohřívač TV (Wtherm EPJ - 3,5)- odstranit vč. armatur a potrubí.

POZNÁMKY:

- Veškeré demontované zařízení bude ekologicky zlikvidováno.
- Veškeré stávající rozvody vodovodu (vč. vodovodu pod podlahou, v podhledech, atd.), bude odstraněno dle projektové dokumentace a ekologicky zlikvidováno.
- Veškeré stávající zařízení a potrubí ZTI, které není v novém stavu použité bude demontováno vč. závěsů.
- Veškeré stávající zařízení a potrubí ZTI, které není funkční (nutno prověřit funkčnost), bude demontováno bez náhrady, včetně závěsů.
- Pozor! Při návrhu projektant vycházel ze skutečností, které bylo možné zjistit vizuální prohlídkou na stavbě v době, zpracování této dokumentace. Pokud dojde při zahájení stavby ke zjištění jiných skutečností, než je předpokládáno bude muset být návrh v rámci stavby přiměřeně upraven dle nově zjištěných skutečností - předpoklad změna dimenze a materiálu stávajících potrubí.
- Jednotlivé profese nutno koordinovat v rámci stavby.

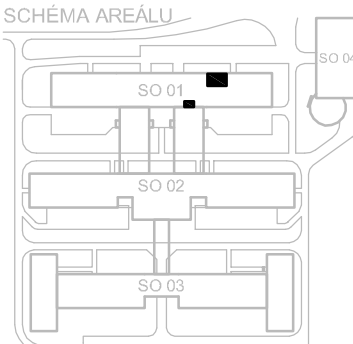

Investor:		Město Česká Lípa T. G. Masaryka 1/1, 470 01 Česká Lípa 1 IČ: 002 60 428; DIČ: CZ 002 60 428			
Generální projektant:		Design 4 - projekty staveb, s.r.o. sídlo společnosti: Sokolská 1183, 460 01 Liberec korespondenční adresa - provozovna: Trávnice 902, 511 01 Turnov			
Projektant části PD:		Design 4 - projekty staveb, s.r.o. sídlo společnosti: Sokolská 1183, 460 01 Liberec korespondenční adresa - provozovna: Trávnice 902, 511 01 Turnov			
Místo stavby:		28. října č. p. 2733, 470 01 Česká Lípa, okres Česká Lípa			
Kraj:		Liberecký kraj		Datum:	leden 2018
Stupeň dokumentace:		Dokumentace pro provedení stavby - DPS		Číslo zakázky:	1732
HIP:		Ing. Miroslav Fejfar		Autorizace:	Paré č.:
Projektant:		Bc. Tomáš Linek			
Odpovědný projektant:		Ing. Jindřich Lechovský			
Název stavby:		Stavební úpravy stávajících WC v objektu ZŠ 28. října, Česká Lípa			
Stavební objekt:		SO 01 P - Sociální zázemí pravá část			
Část dokumentace:		D.1.4.1 Zdravotně technické instalace			
Název dokumentu :		Demontáže - Vodovod Půdorys 1.NP a 2.NP			
		Číslo dokumentu:		Měřítko:	
		05		1:50	