


SO 01 P - PŮDORYSY PRAVÁ ČÁST CELKEM 2x SOCIÁLNÍ ZÁZEMÍ (1x 1.NP, 1x 2.NP)

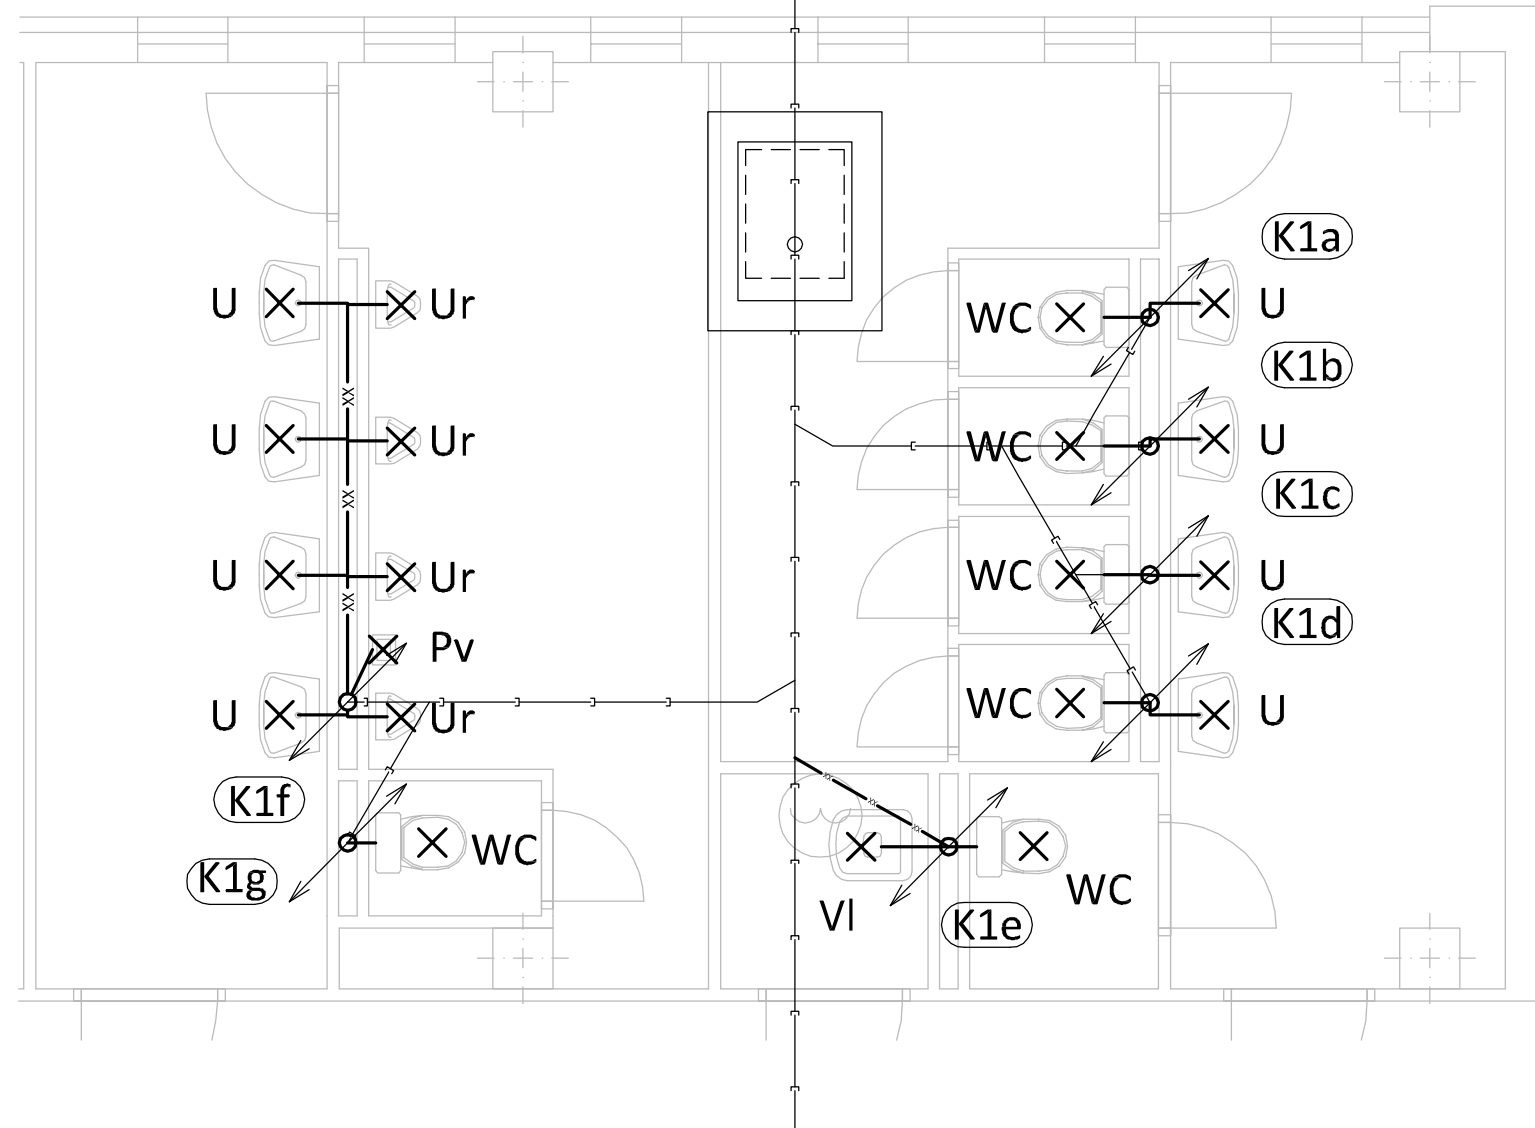


LEGENDA PRVKŮ VNITŘNÍ KANALIZACE


	Stávající svodné potrubí pod podlahou - Kamenina, včetně ekologické likvidace
	Demontované potrubní rozvody pod podlahou - Kamenina, včetně ekologické likvidace
	Stávající kanalizační potrubní rozvody - Kamenina, litina a plast
	Demontované kanalizační potrubní rozvody - Kamenina, litina a plast, vč. ekologické likvidace
	Demontovaná zařízení včetně rozvodů a ekologické likvidace
U	Umyvadlo keramické - odstranit vč. armatur a potrubí.
WC	Klozet keramický (normální) - odstranit vč. armatur a potrubí.
WC1	Klozet keramický (závěsný) - odstranit vč. armatur a potrubí.
Pv	Podlahová vpust - odstranit vč. armatur a potrubí.
Ur	Urinál (pisoár) keramický - odstranit vč. armatur a potrubí.
VI	Výlevka keramická nebo smaltovaná volně stojící - odstranit vč. armatur a potrubí.


POZNÁMKY:

- Veškeré demontované zařízení bude ekologicky zlikvidováno.
- Veškeré stávající rozvody kanalizace (vč. kanalizace pod podlahou, v podhledech, atd.), bude odstraněno dle projektové dokumentace a ekologicky zlikvidováno.
- Veškeré stávající zařízení a potrubí ZTI, které není v novém stavu použité bude demontováno vč. závěsů.
- Veškeré stávající zařízení a potrubí ZTI, které není funkční (nutno prověřit funkčnost), bude demontováno bez náhrady, včetně závěsů.
- Pozor! Při návrhu projektant vycházel ze skutečností, které bylo možné zjistit vizuální prohlídkou na stavbě v době zpracování této dokumentace. Pokud dojde při zahájení stavby ke zjištění jiných skutečností, než je předpokládáno, bude muset být návrh v rámci stavby přiměřeně upraven dle nově zjištěných skutečností - předpoklad změna dimenze a materiálu stávajících potrubí.
- Jednotlivé profese nutno koordinovat v rámci stavby.

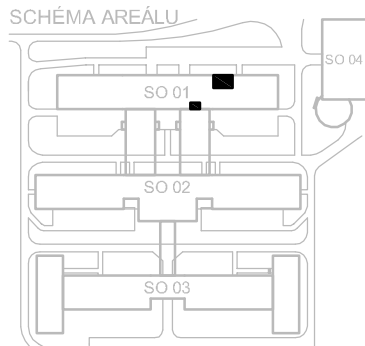

SO 01 P - PŮDORYS PRAVÁ ČÁST (1x1.NP)

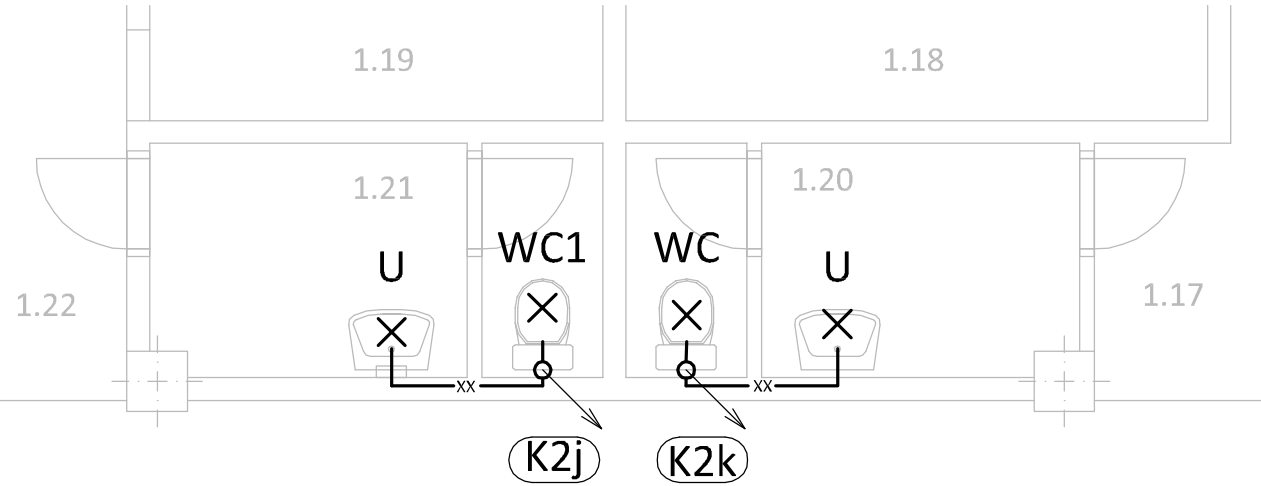

Investor:	Město Česká Lípa T. G. Masaryka 1/1, 470 01 Česká Lípa 1 IČ: 002 60 428; DIČ: CZ 002 60 428		
Generální projektant:	Design 4 - projekty staveb, s.r.o. <b>DESIGN</b> PROJEKTY STAVEB sídlo společnosti: Sokolská 1183, 460 01 Liberec korespondenční adresa - provozovna: Trávnice 902, 511 01 Turnov		
Projektant části PD:	Design 4 - projekty staveb, s.r.o. <b>DESIGN</b> PROJEKTY STAVEB sídlo společnosti: Sokolská 1183, 460 01 Liberec korespondenční adresa - provozovna: Trávnice 902, 511 01 Turnov		
Místo stavby:	28. října č. p. 2733, 470 01 Česká Lípa, okres Česká Lípa	Datum:	leden 2018
Kraj:	Liberecký kraj	Číslo zakázky:	1732
Stupeň dokumentace:	Dokumentace pro provedení stavby - DPS	Autorizace:	Paré č.:
HIP:	Ing. Miroslav Fejfar		
Projektant:	Bc. Tomáš Linek		
Odpovědný projektant:	Ing. Jindřich Lechovský		
Název stavby:	Stavební úpravy stávajících WC v objektu ZŠ 28. října, Česká Lípa		
Stavební objekt:	SO 01 P - Sociální zázemí pravá část		
Část dokumentace:	D.1.4.1 Zdravotně technické instalace		
Název dokumentu :	Demontáže - Kanalizace Půdorys základů, 1.NP a 2.NP	Číslo dokumentu:	Měřítko:
		34	1:50