

ROZVADĚČ

TYP: PLASTOVÁ SKŘÍŇ S NÁPLNÍ V PLASTOVÉM PILÍŘI

KRYTÍ: IP 43/20

PŘÍVOD: ZE SPODU

VÝVODY: ZE SPODU

POZNÁMKA


ROZVODNÁ SOUSTAVA: 3+PEN, 50Hz, 400/230V, TN-C

OCHRANA PŘED ÚRAZEM EL. PROUDEM DLE ČSN 33 2000-4-41 ed.2

PROSTŘEDÍ: viz. PROTOKOL URČENÍ VNĚJŠÍCH VLIVŮ

OPRAVA ATLETICKÉHO STADIONU vč. FOTBALOVÉHO HŘIŠTĚ NA MĚSTSKÉM STADIONU V ČESKÉ LÍPĚ část: SO 04 – UMĚLÉ OSVĚTLENÍ – ROZVADĚČ RO			CATEGORY a.s. Vídeňská 125 619 00 Brno http://www.category.cz	
DOKUMENTACE PRO POVOLENÍ STAVBY			DATUM	05/2021
VEDOUCÍ INŽENÝR PROJEKTU:	ING. HANA ŠEVČÍKOVÁ		KÓD PROJEKTU	18/2020
ZODP. PROJEKTANT PROFESE:	ZDENĚK MRKVICA		MĚŘÍTKO	
VYPRACOVAL:	ING. LUKÁŠ DOLEŽAL		STUPEŇ	DUR+DSP
INVESTOR: Město Česká Lípa, ná. T.G. MASARYKA 1/1, ČESKÁ LÍPA 470 01				Č. PARÉ
D.1.2-4C – ELEKTROINSTALACE				

ROZVADĚČ OVLÁDÁNÍ RO –ČESKÁ LÍPA

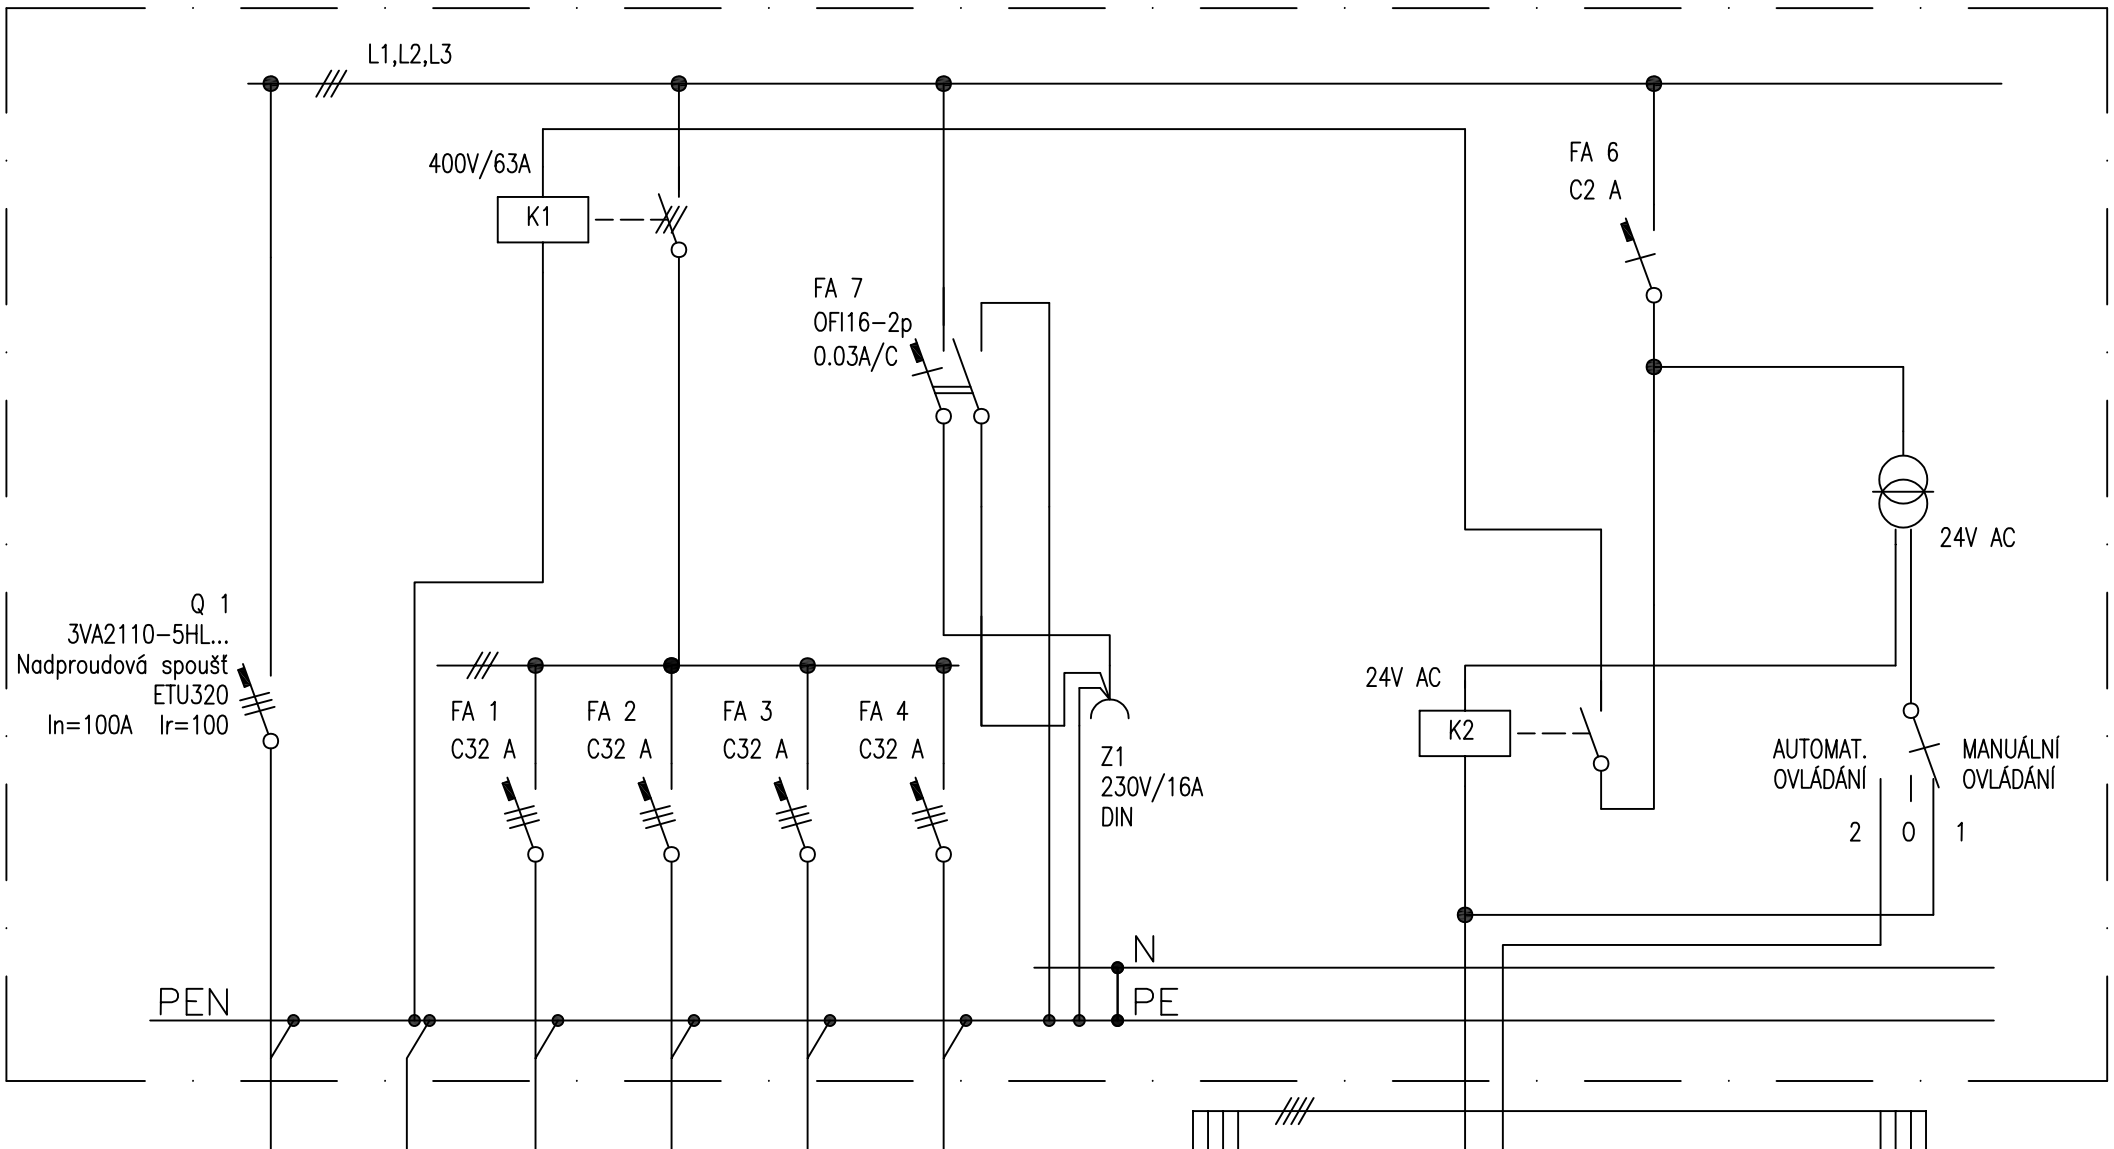

Číslo okruhu	PŘÍVOD		1	2	3	4		+-AB		R1	+-AB
Kabel CYKY	CYKY 4x50	CY 16mm ZŽ	CYKY 4x16	CYKY 4x16	CYKY 4x16	CYKY 4x25					
Okruh	ROZV. RE	Uzemnění	Stožár č.1	Stožár č.2	Stožár č.3	Stožár č.4		SwitchBox wired		OUTPUT	CONTROLBOX 2.0 EXTERNAL CONTROL