


PODÉLNÝ PROFIL 1:500/100

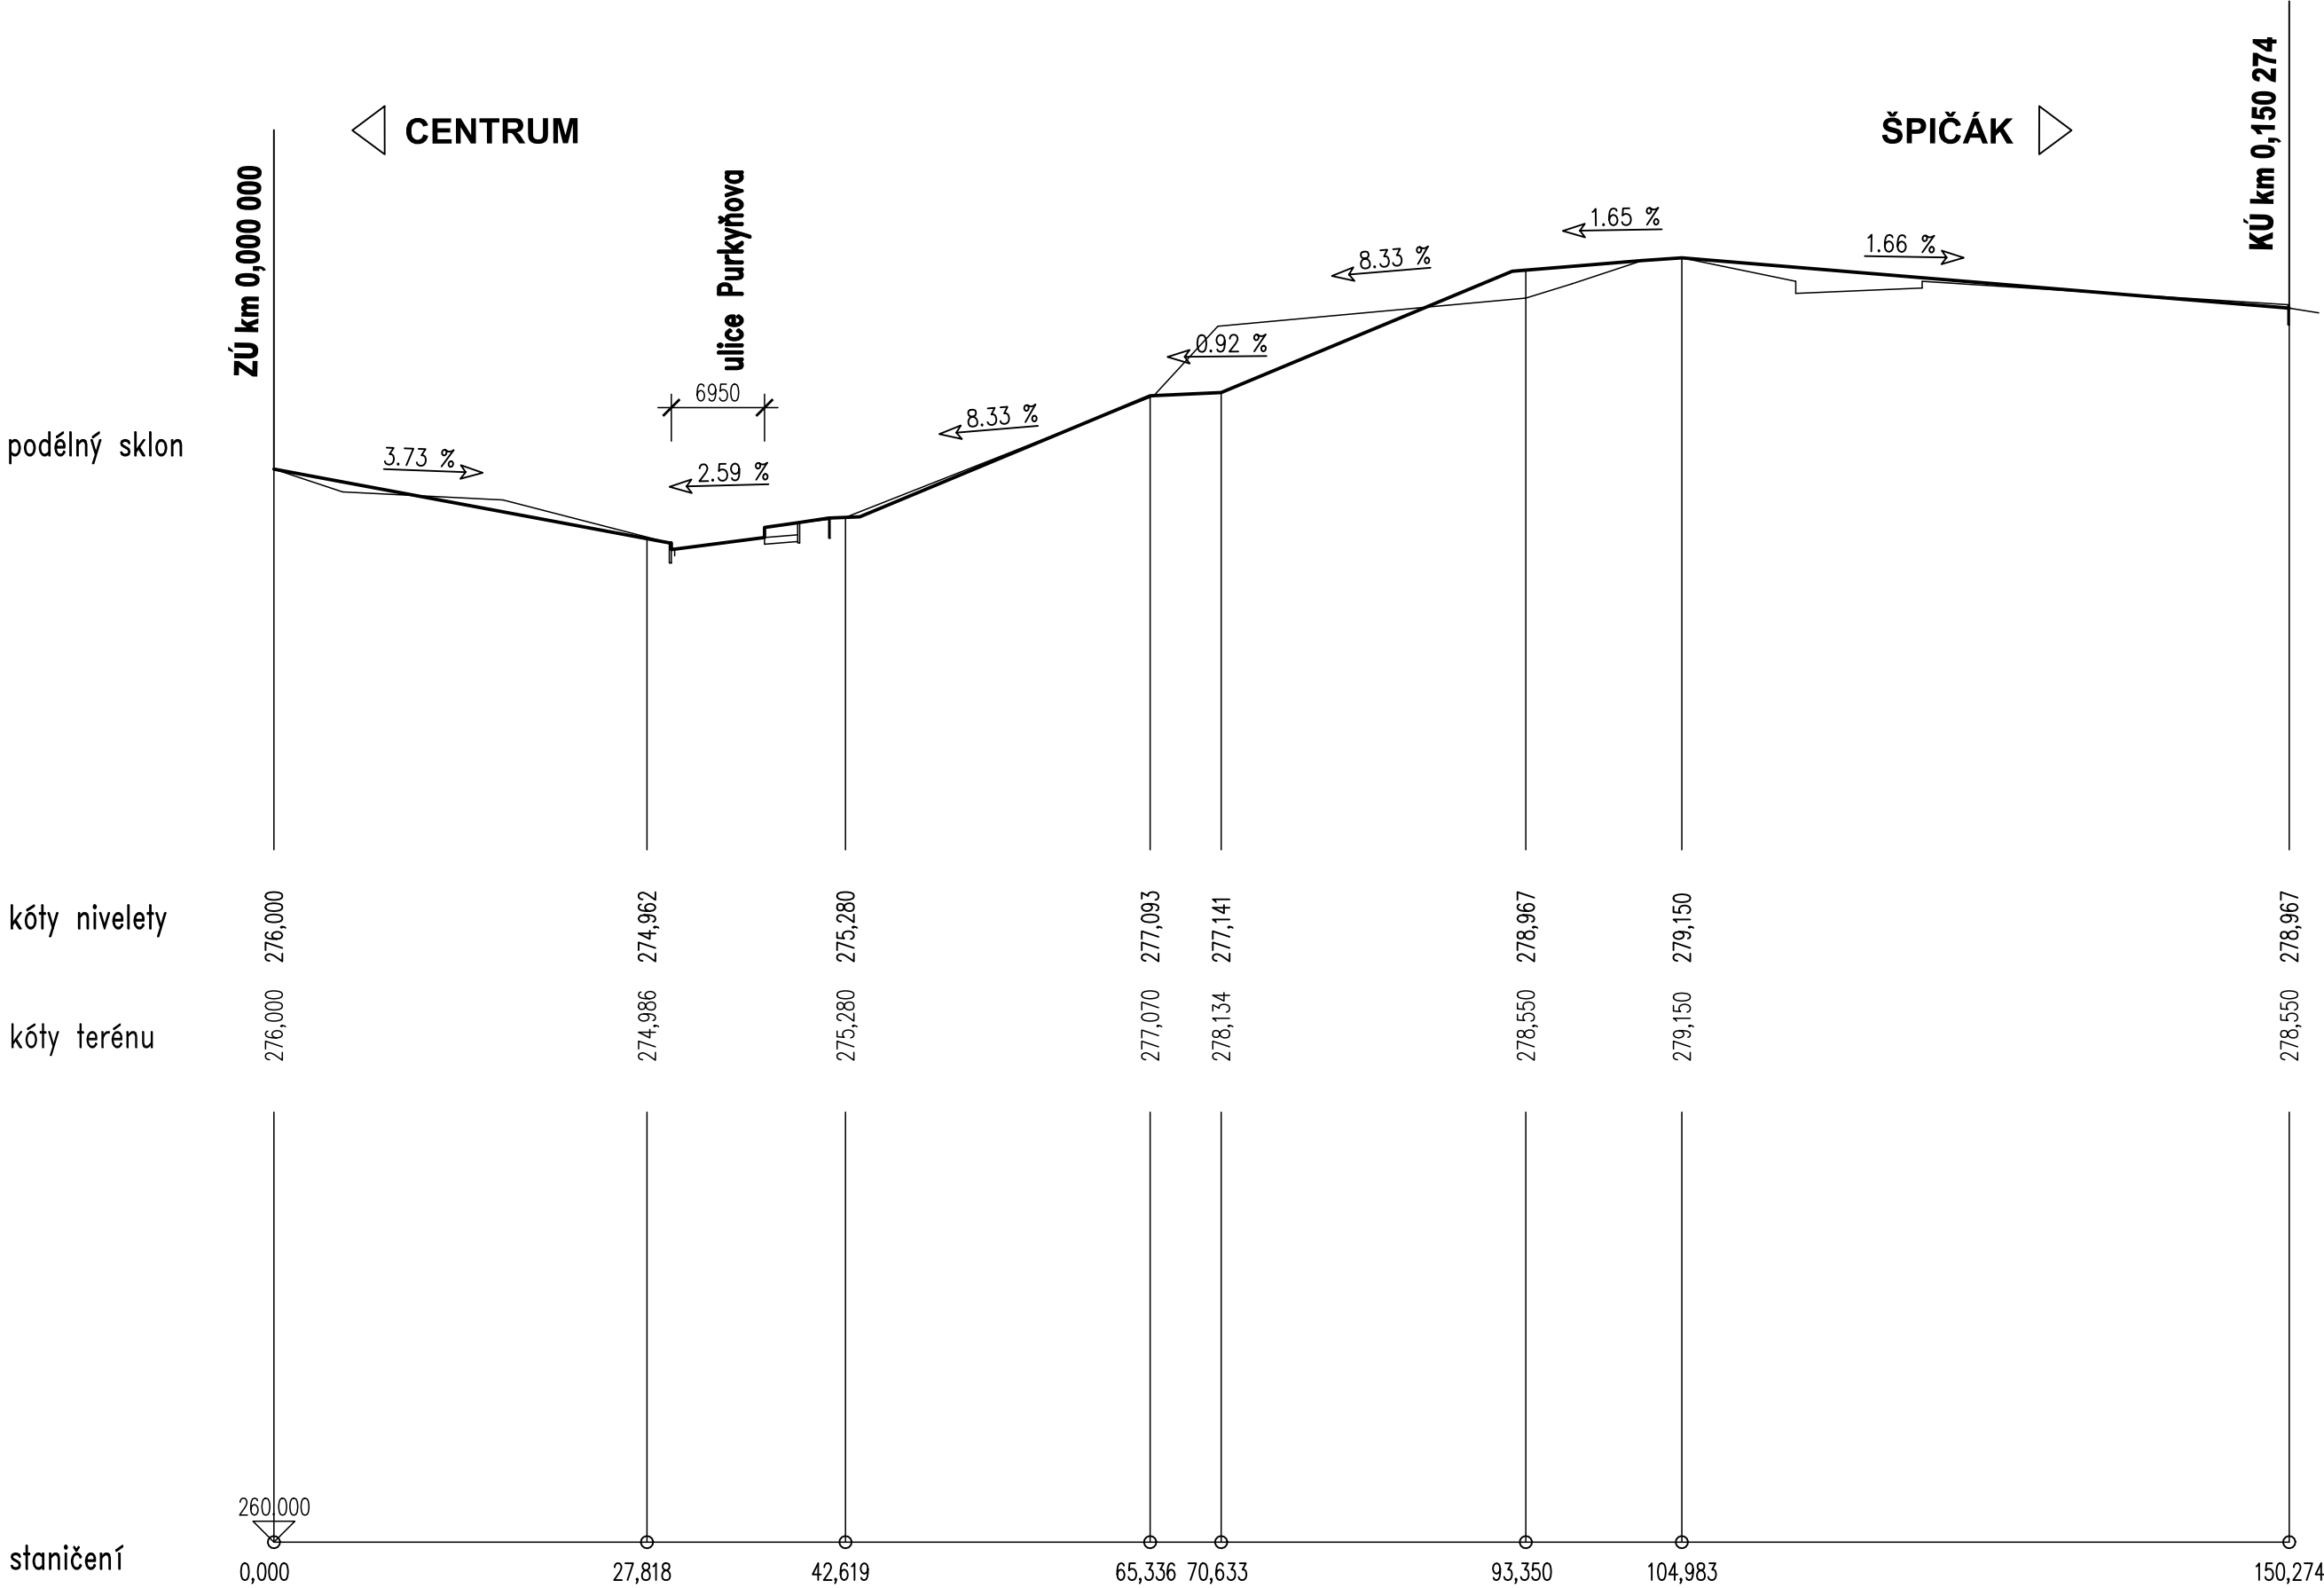

Investor:

Město Česká Lípa

Nám. T.G.Masaryka č.1

470 36, Česká Lípa

IČO: 00260428

DIČ: CZ00260428

D

PDPS

Zodp. projektant: Ing. Milan Sedlák		Kontroloval: Ing. David Mičák	Zhotovitel dokumentace:	
Vypracoval: Ing. Milan Sedlák			 Na Návsi 18/4, Brno, 620 00 IČO: 089 27 677 email:midakon@midakon.cz	
Investor: Město Česká Lípa				
Místo:	Česká Lípa	Stupeň:	PDPS	Datum: 11/2021
Akce:			Počet A4:	Paré:
REKONSTRUKCE LÁVKY 28. ŘÍJNA V ČESKÉ LÍPĚ			Měřítko:	
SO 103 - CHODNÍK PŘES ULICI PURKYŇOVA			1: 500/100	
			Číslo zakázky:	
			21 18	
Název:			Č. výkresu:	
PODÉNNÝ PROFIL			D.1.1.3.3	